


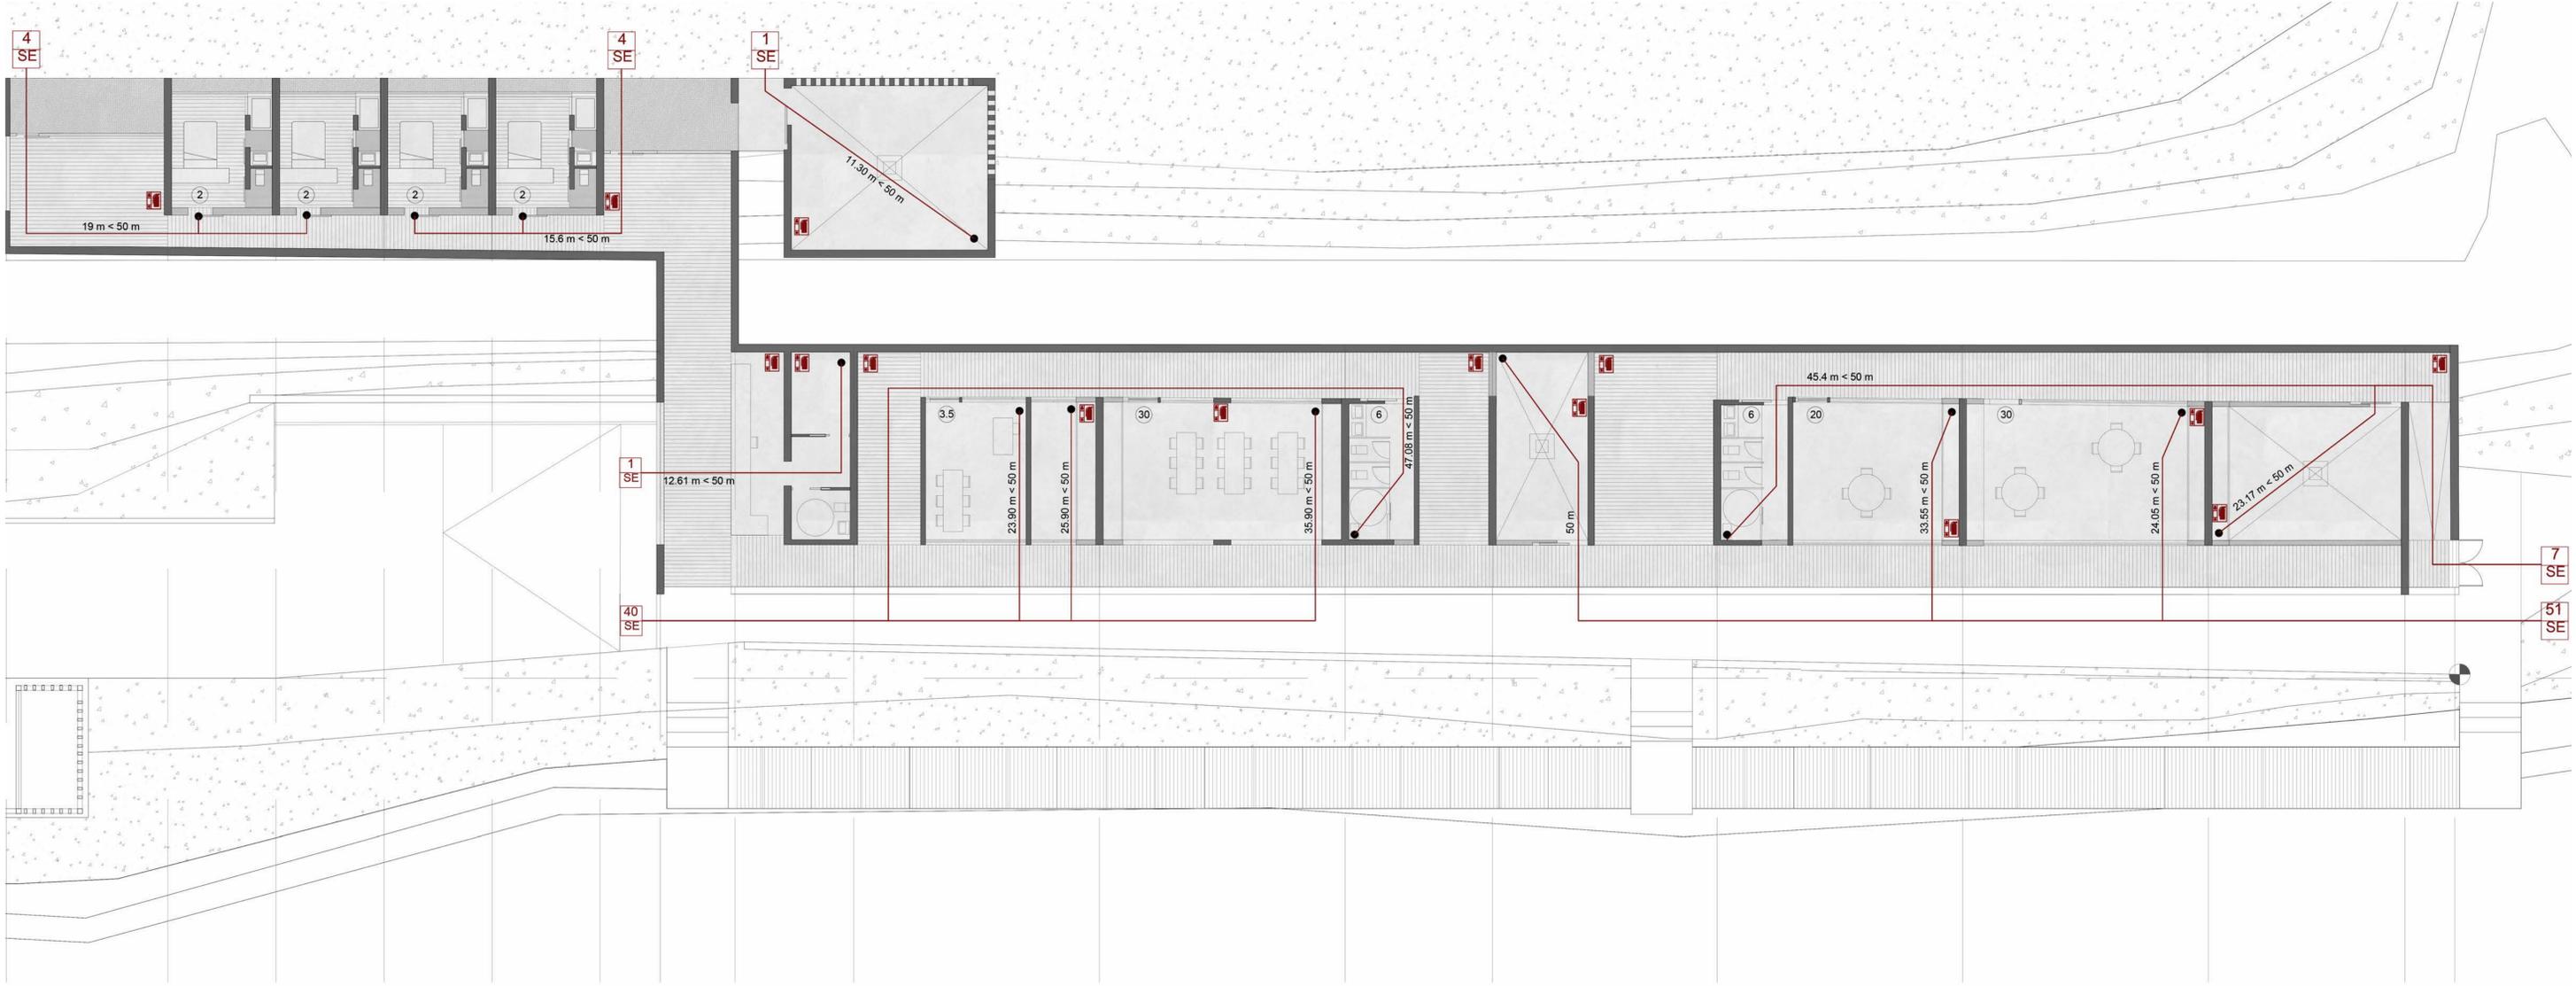


INFRAESTRUCTURA EN LA LAGUNA DE LA JANDA

PROTECCIÓN CONTRA INCENDIOS



ESQUEMA DE ACCESO PARA BOMBEROS

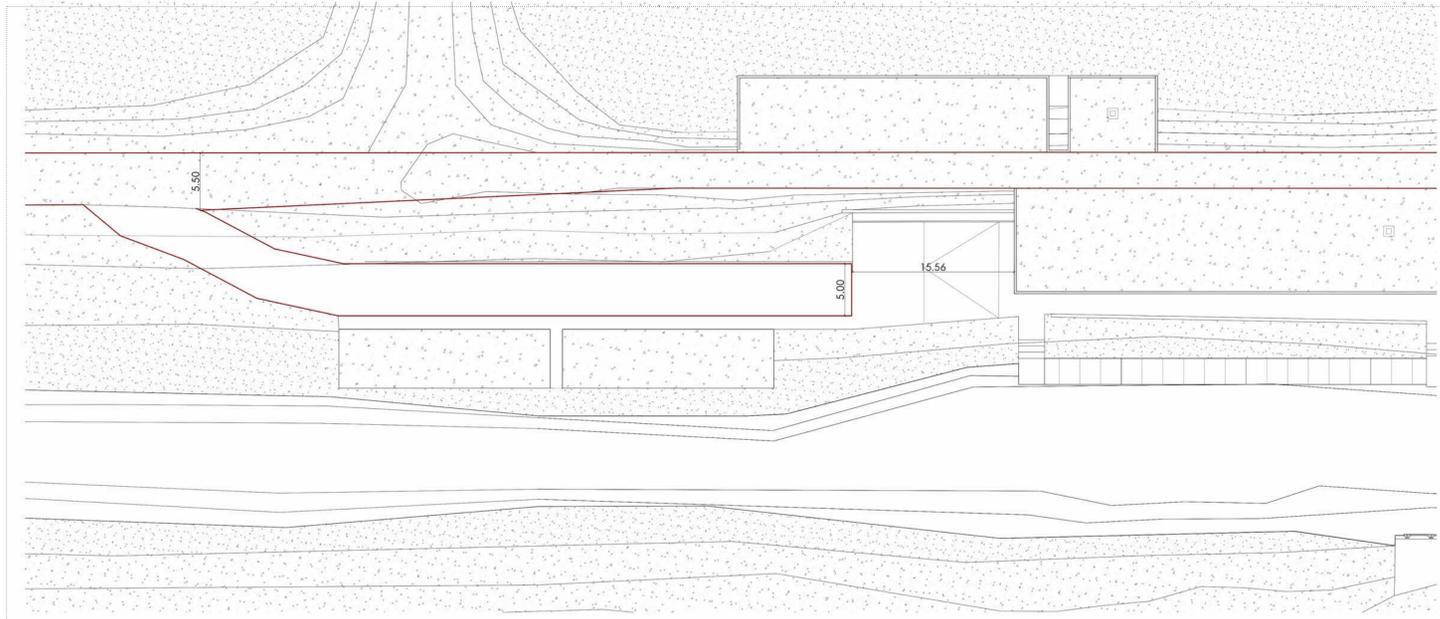

ESTANCIA	sup. (m2)	m2/pers.	OCUPACIÓN
Oficina	35	10	3,5
Sala de trabajo	60	2	30
Aseos	18	3	6
Sala polivalente	40	2	20
Sala polivalente 2	60	2	30
Aseos	18	3	6
TOTAL			95,5 pers.

SECTOR	SUPERFICIE (m2)
S1. SALAS POLIVALENTES Y OFICINAS	694,41
S2. ALOJAMIENTOS	209,46

