




PLANTA PRIMERA E 1:200

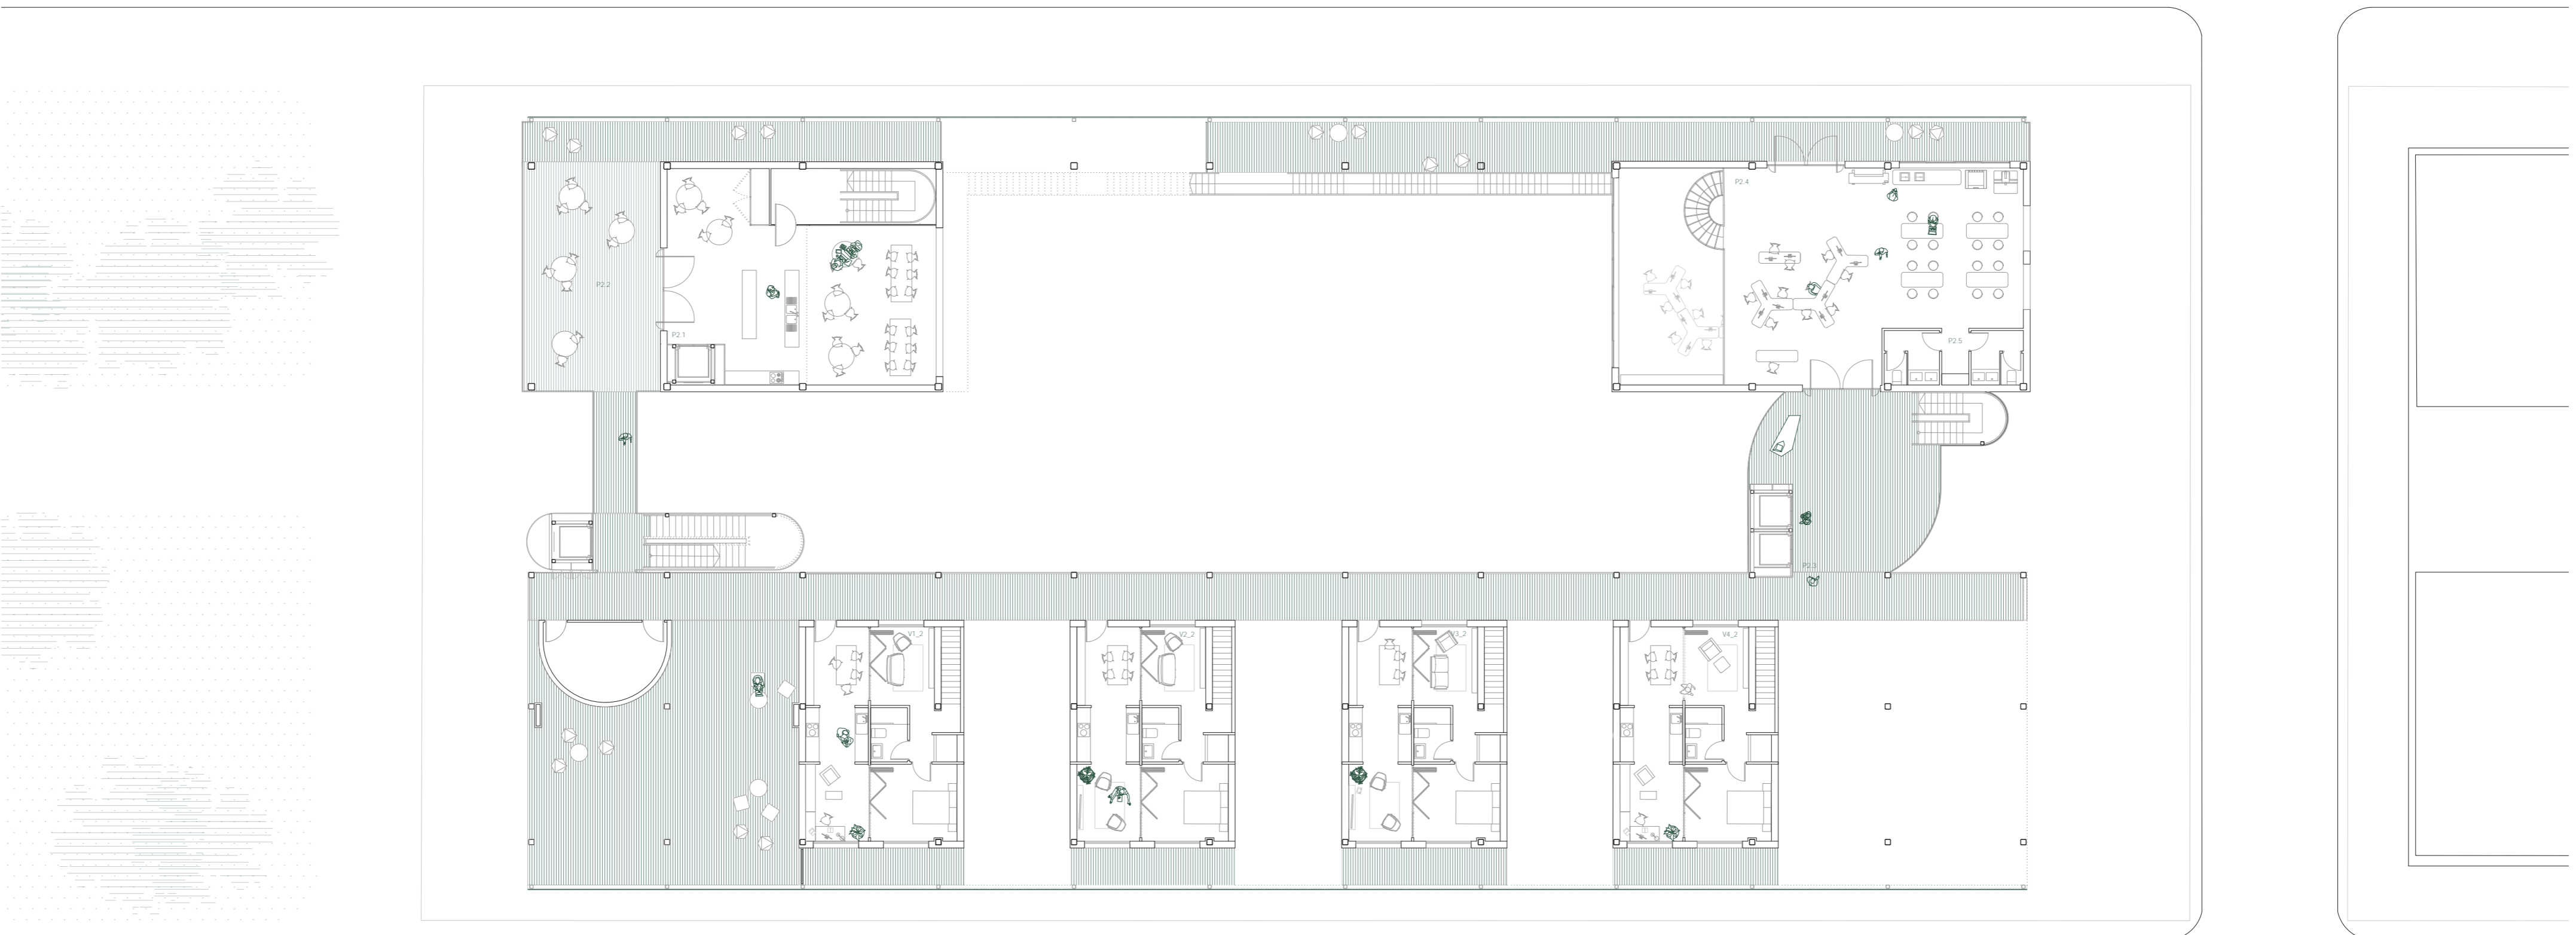

PLANTA SEGUNDA E 1:200

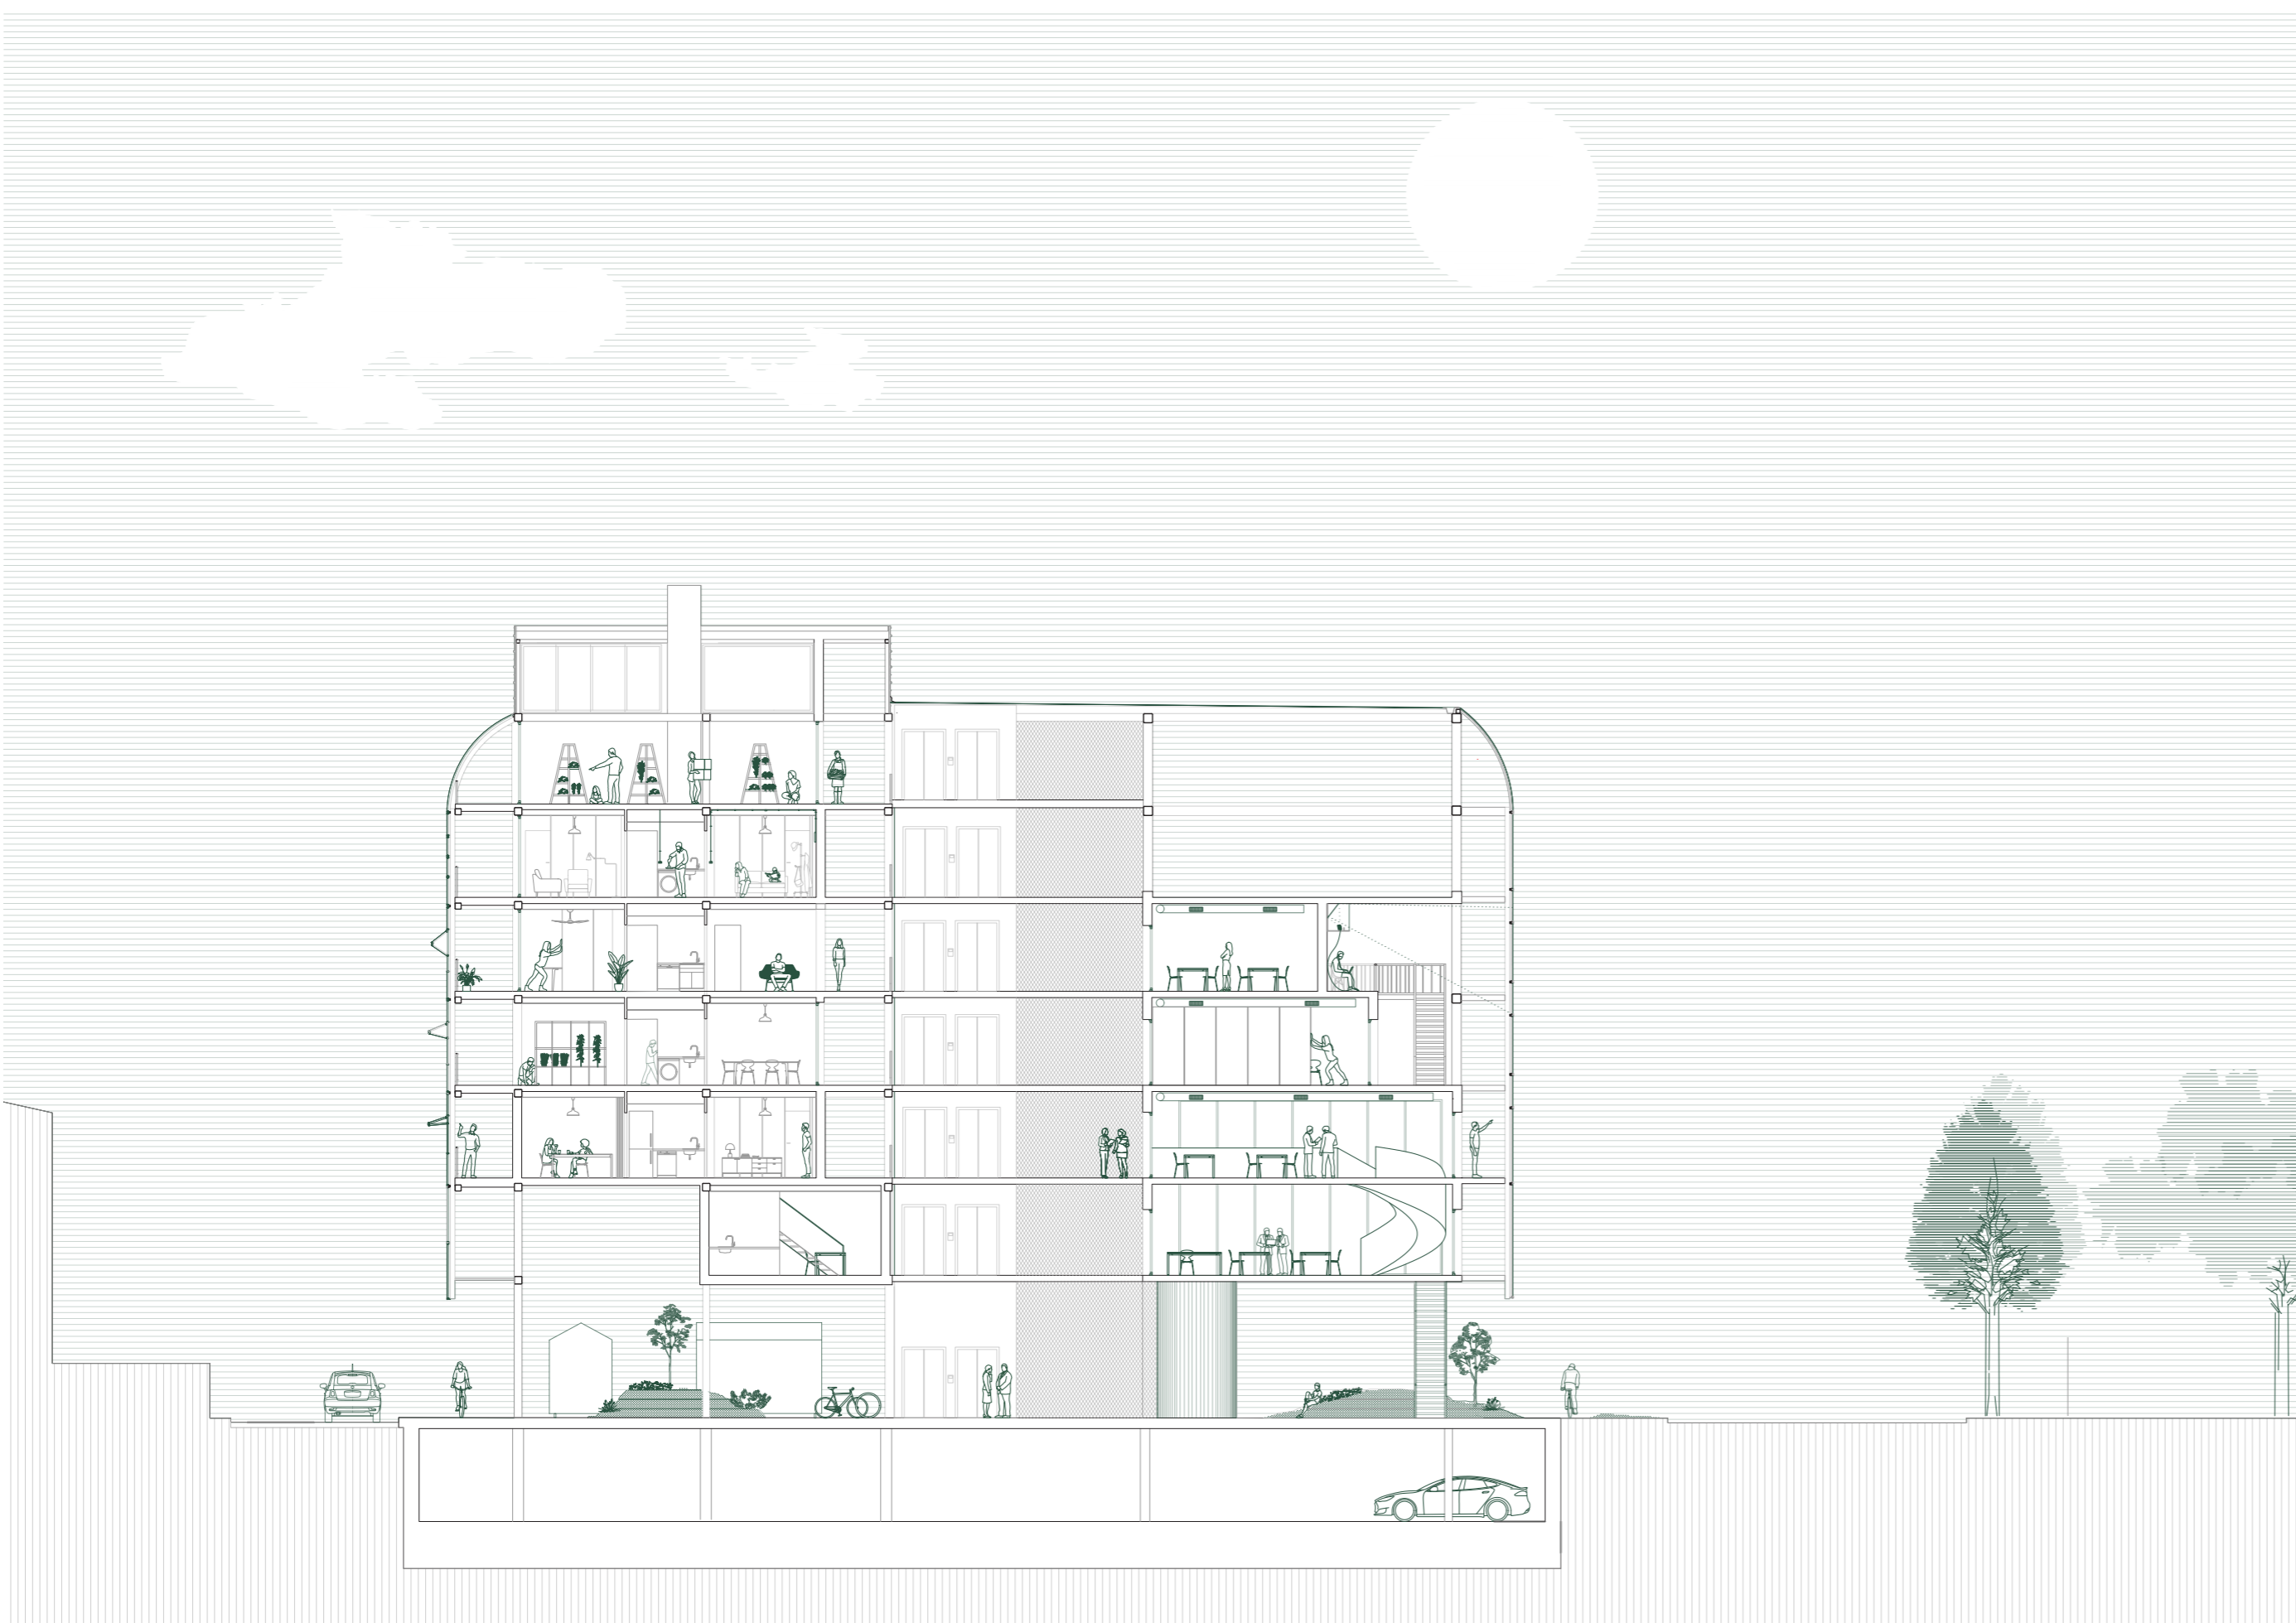

SECCIÓN TRANSVERSAL A-A' E 1:200

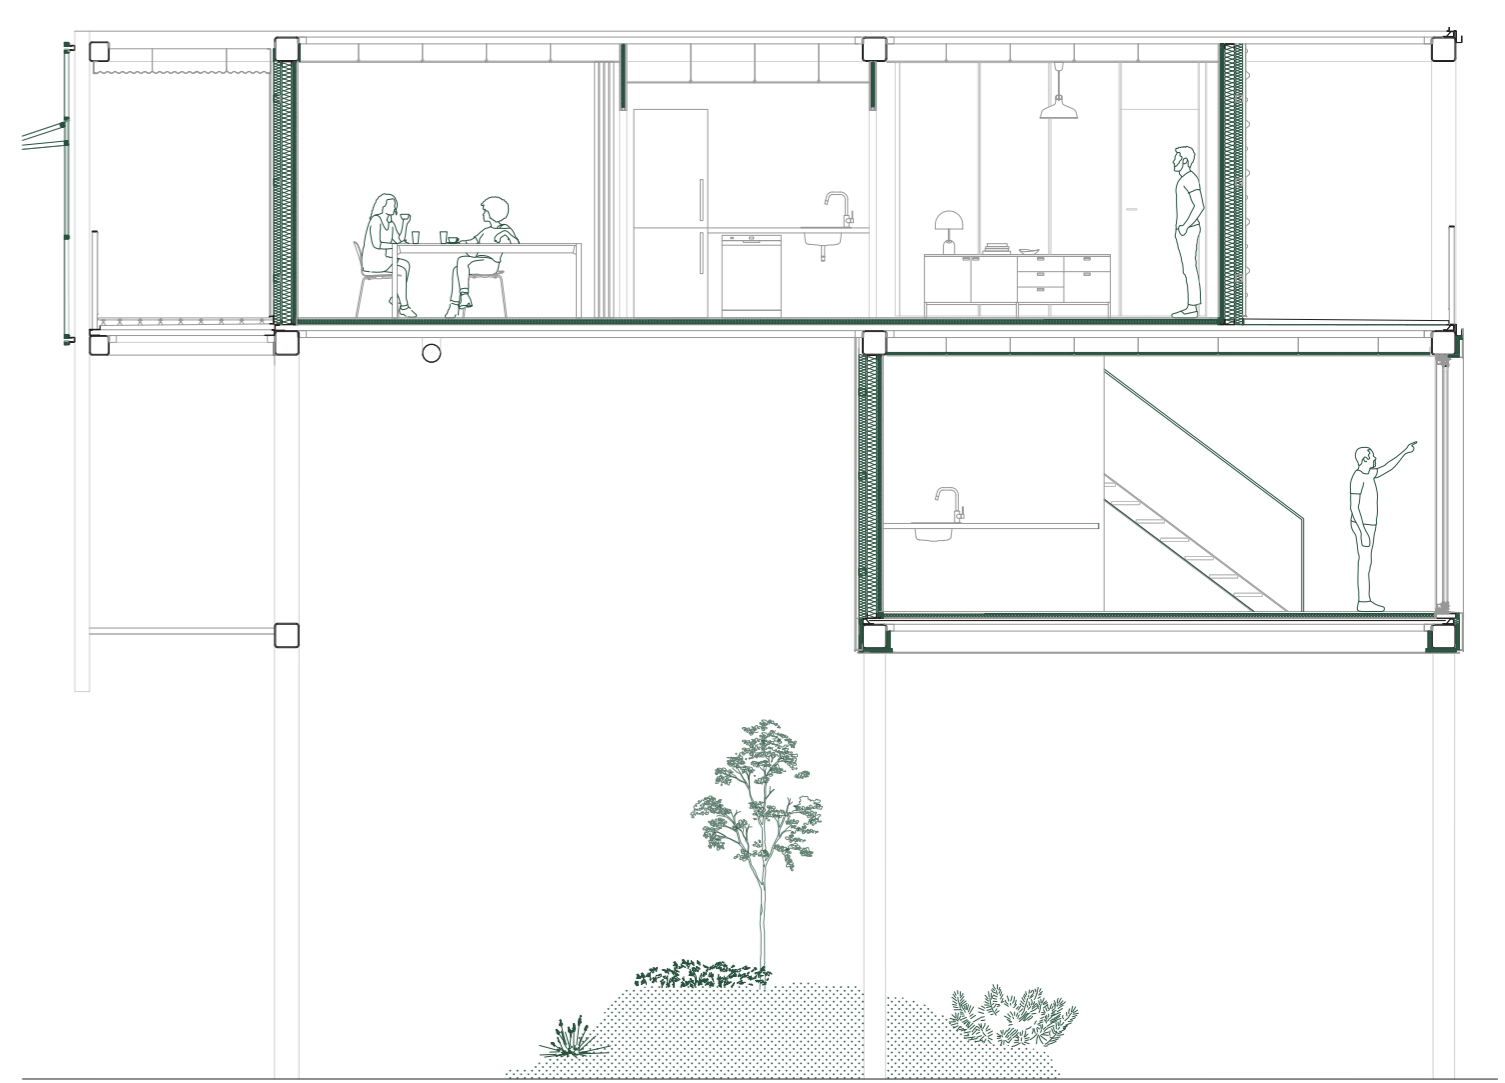

SECCIÓN VIVIENDA COLGANTE E 1:75

PROGRAMA DE USOS (PLANTA PRIMERA)		PROGRAMA DE USOS (PLANTA SEGUNDA)	
P1.1 Sala polivalente	105,91 m <sup>2</sup>	P2.1 Comedor/Sala Estar Común	90,18
P1.2 Galería	22,09 m <sup>2</sup>	P2.2 Terraza/Galerías Exteriores	333,88
P1.3 Hall Intercambiador Social	53,81 m <sup>2</sup>	P2.3 Hall Intercambiador Social	53,81
P1.4 Coworking/Hubs/Startups	154,72 m <sup>2</sup>	P2.4 Coworking/Hubs/Startups_2	110,93
P1.5 Aseos	11,61 m <sup>2</sup>	P2.5 Aseos	11,61
V1.1 Viviendas colgante P1*_1	34,45 m <sup>2</sup>	V1.2 Viviendas colgante P2*_1	62,93 m <sup>2</sup>
V2.1 Viviendas colgante P1*_2	34,45 m <sup>2</sup>	V2.2 Viviendas colgante P2*_2	62,93 m <sup>2</sup>
V3.1 Viviendas colgante P1*_3	34,45 m <sup>2</sup>	V3.2 Viviendas colgante P2*_3	62,93 m <sup>2</sup>
V4.1 Viviendas colgante P1*_4	34,45 m <sup>2</sup>	V4.2 Viviendas colgante P2*_4	62,93 m <sup>2</sup>
	137,80 m <sup>2</sup>		251,72 m <sup>2</sup>