


PLANTA SEXTA//+ 19,5m


ESQUEMAS SECTORES DE INCENDIO

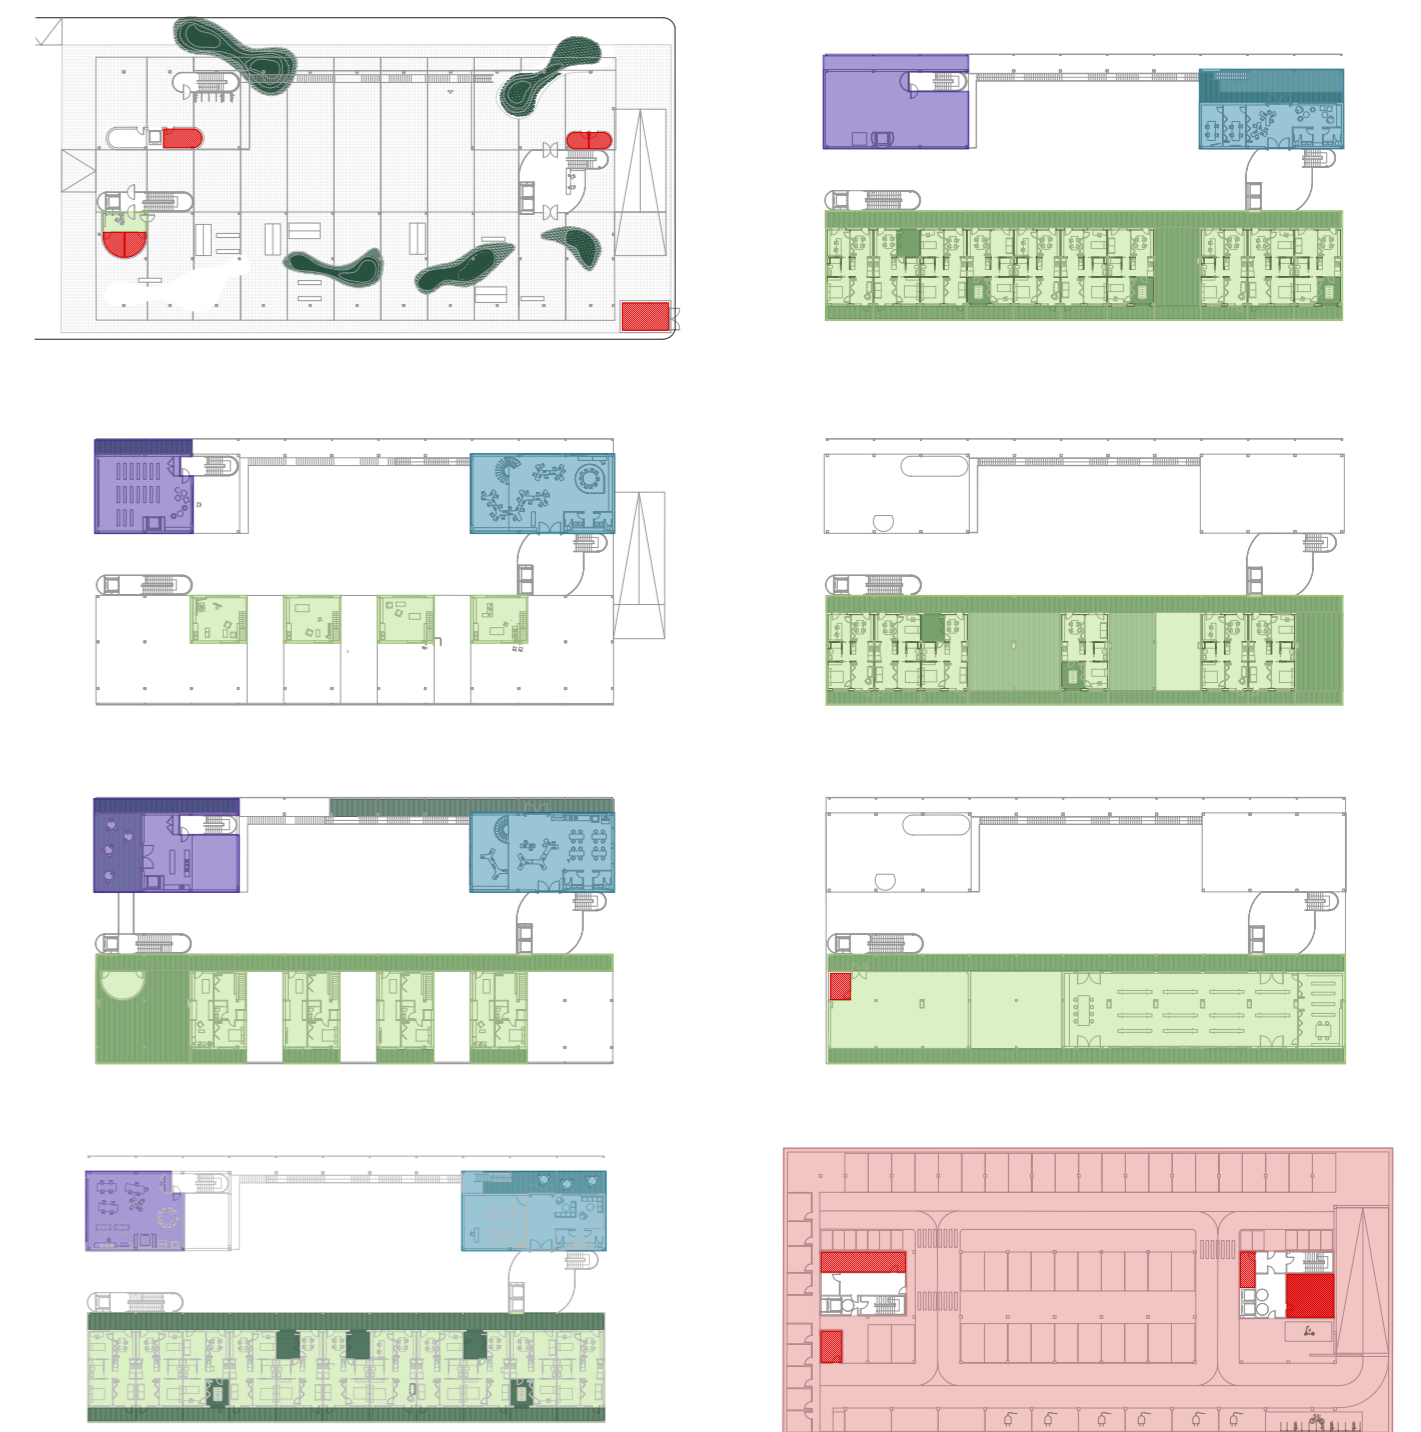



SECTORES DE INCENDIO			
SECTOR	USO	SUPERFICIE (m2)	OCUPACION
Sector_1	Garaje	2.776,00	70
Sector_2	Viviendas + Comunitario	2.405,20	78
Sector_3	Comunitario	382,51	69
Sector_4	Público	1.760,00	171



PLANTA TERCERA//+ 10,5m

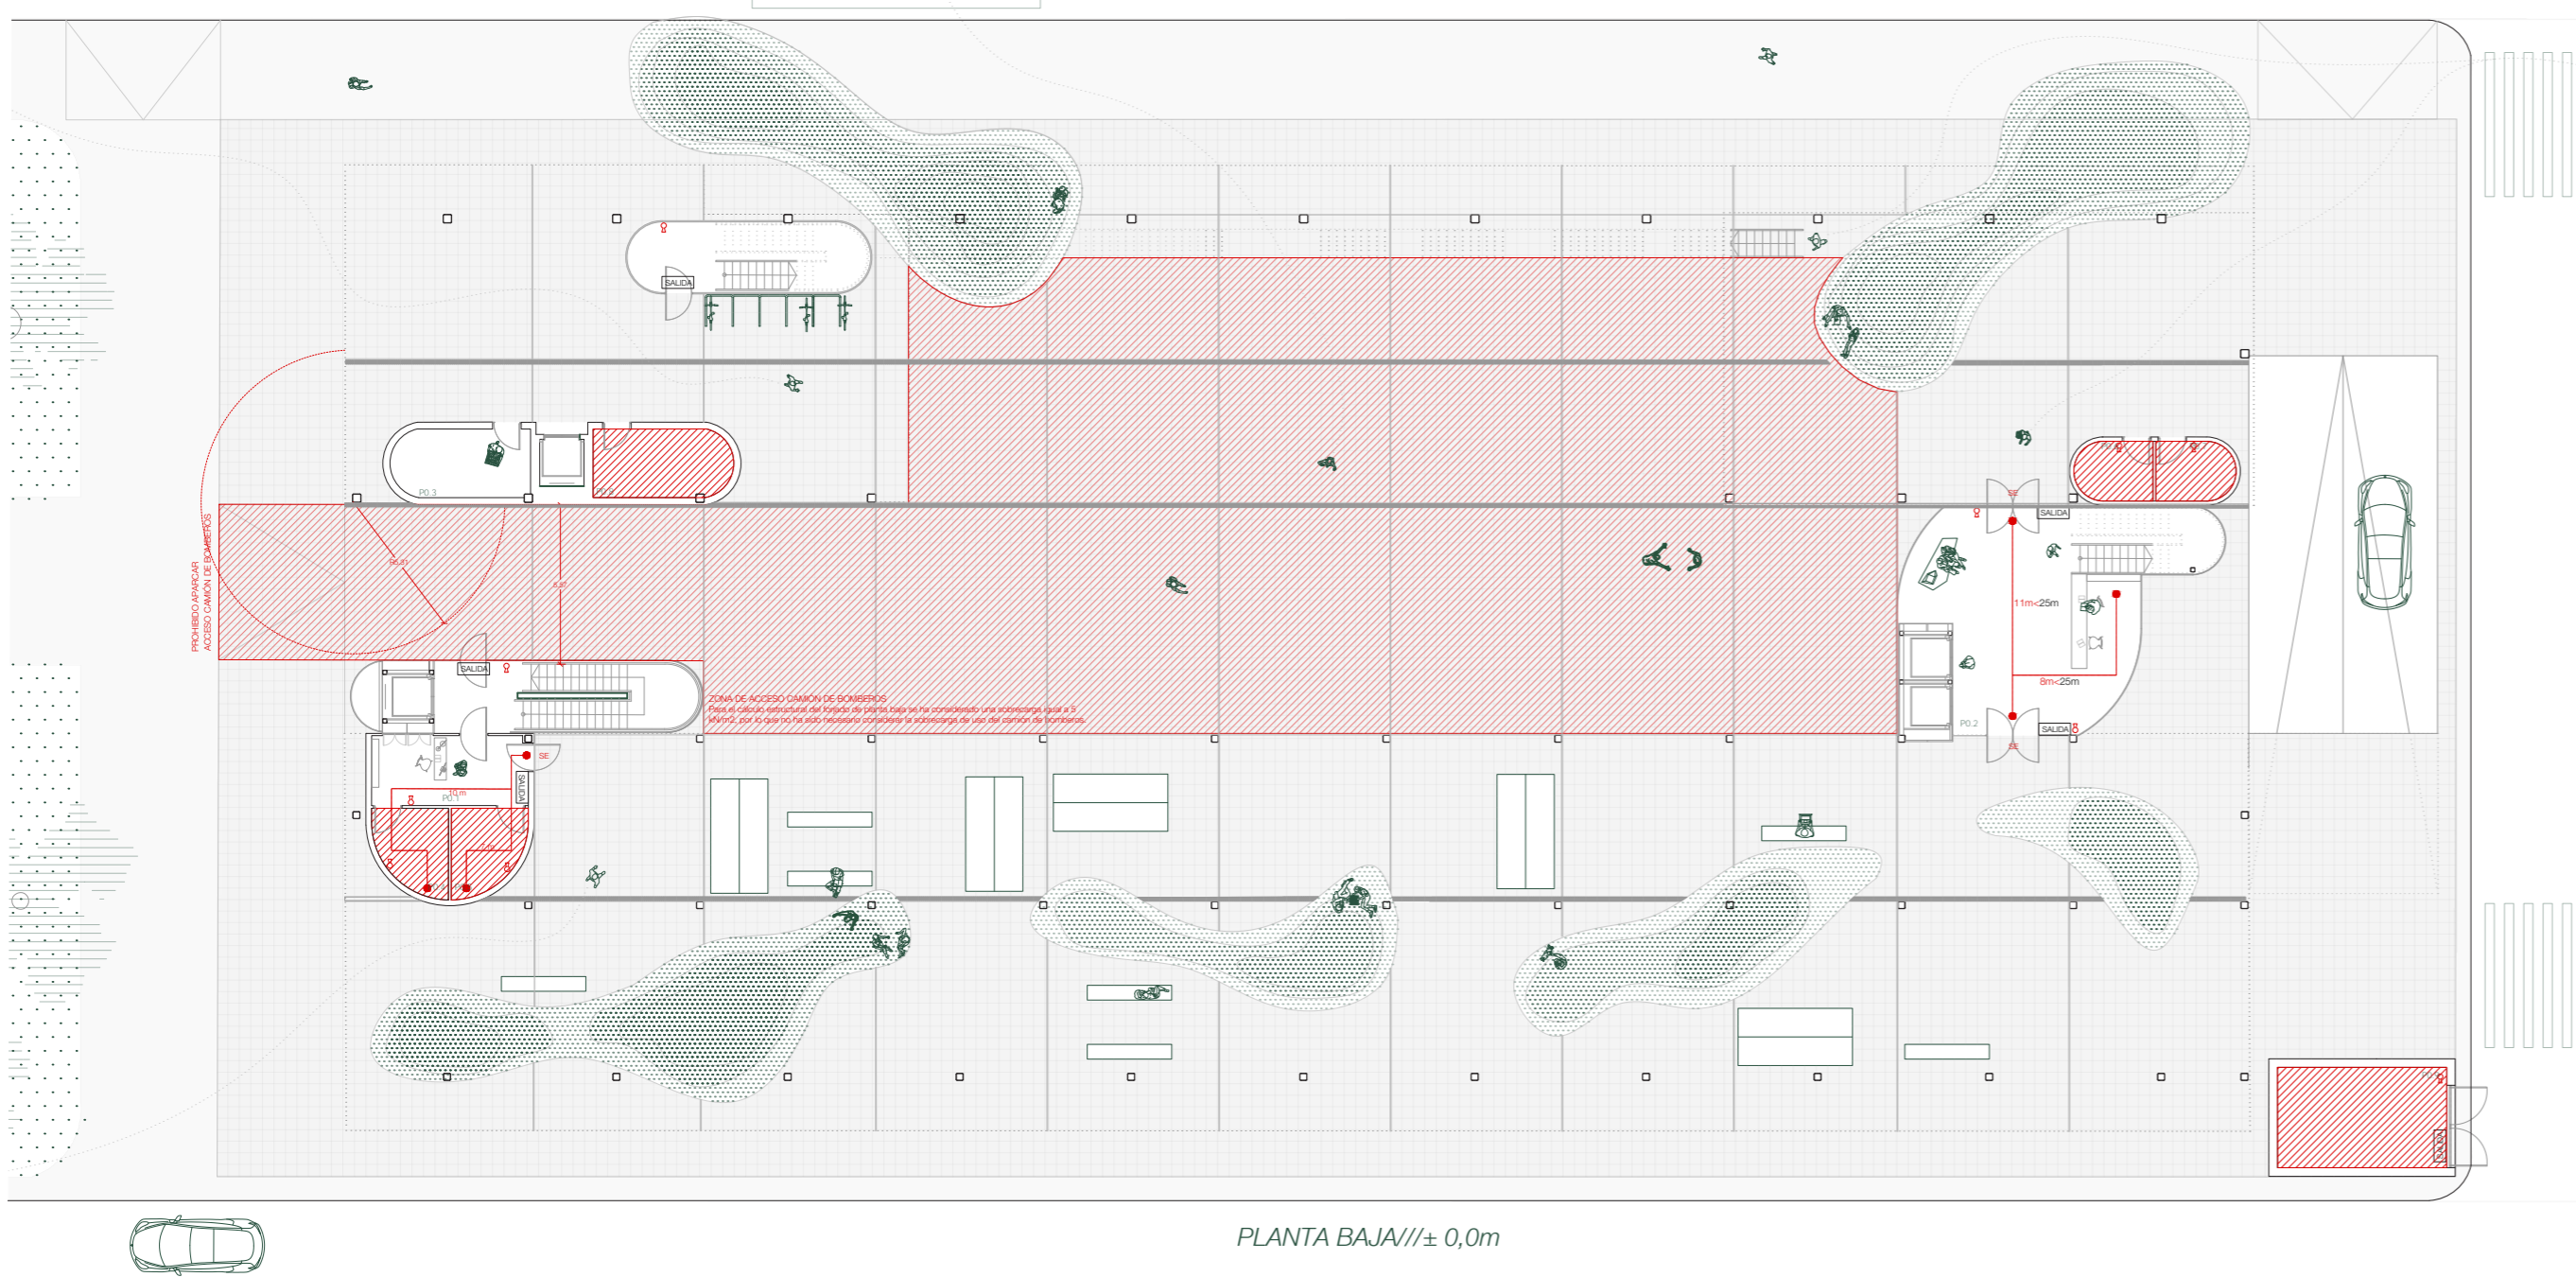

PLANTA BAJA//± 0,0m

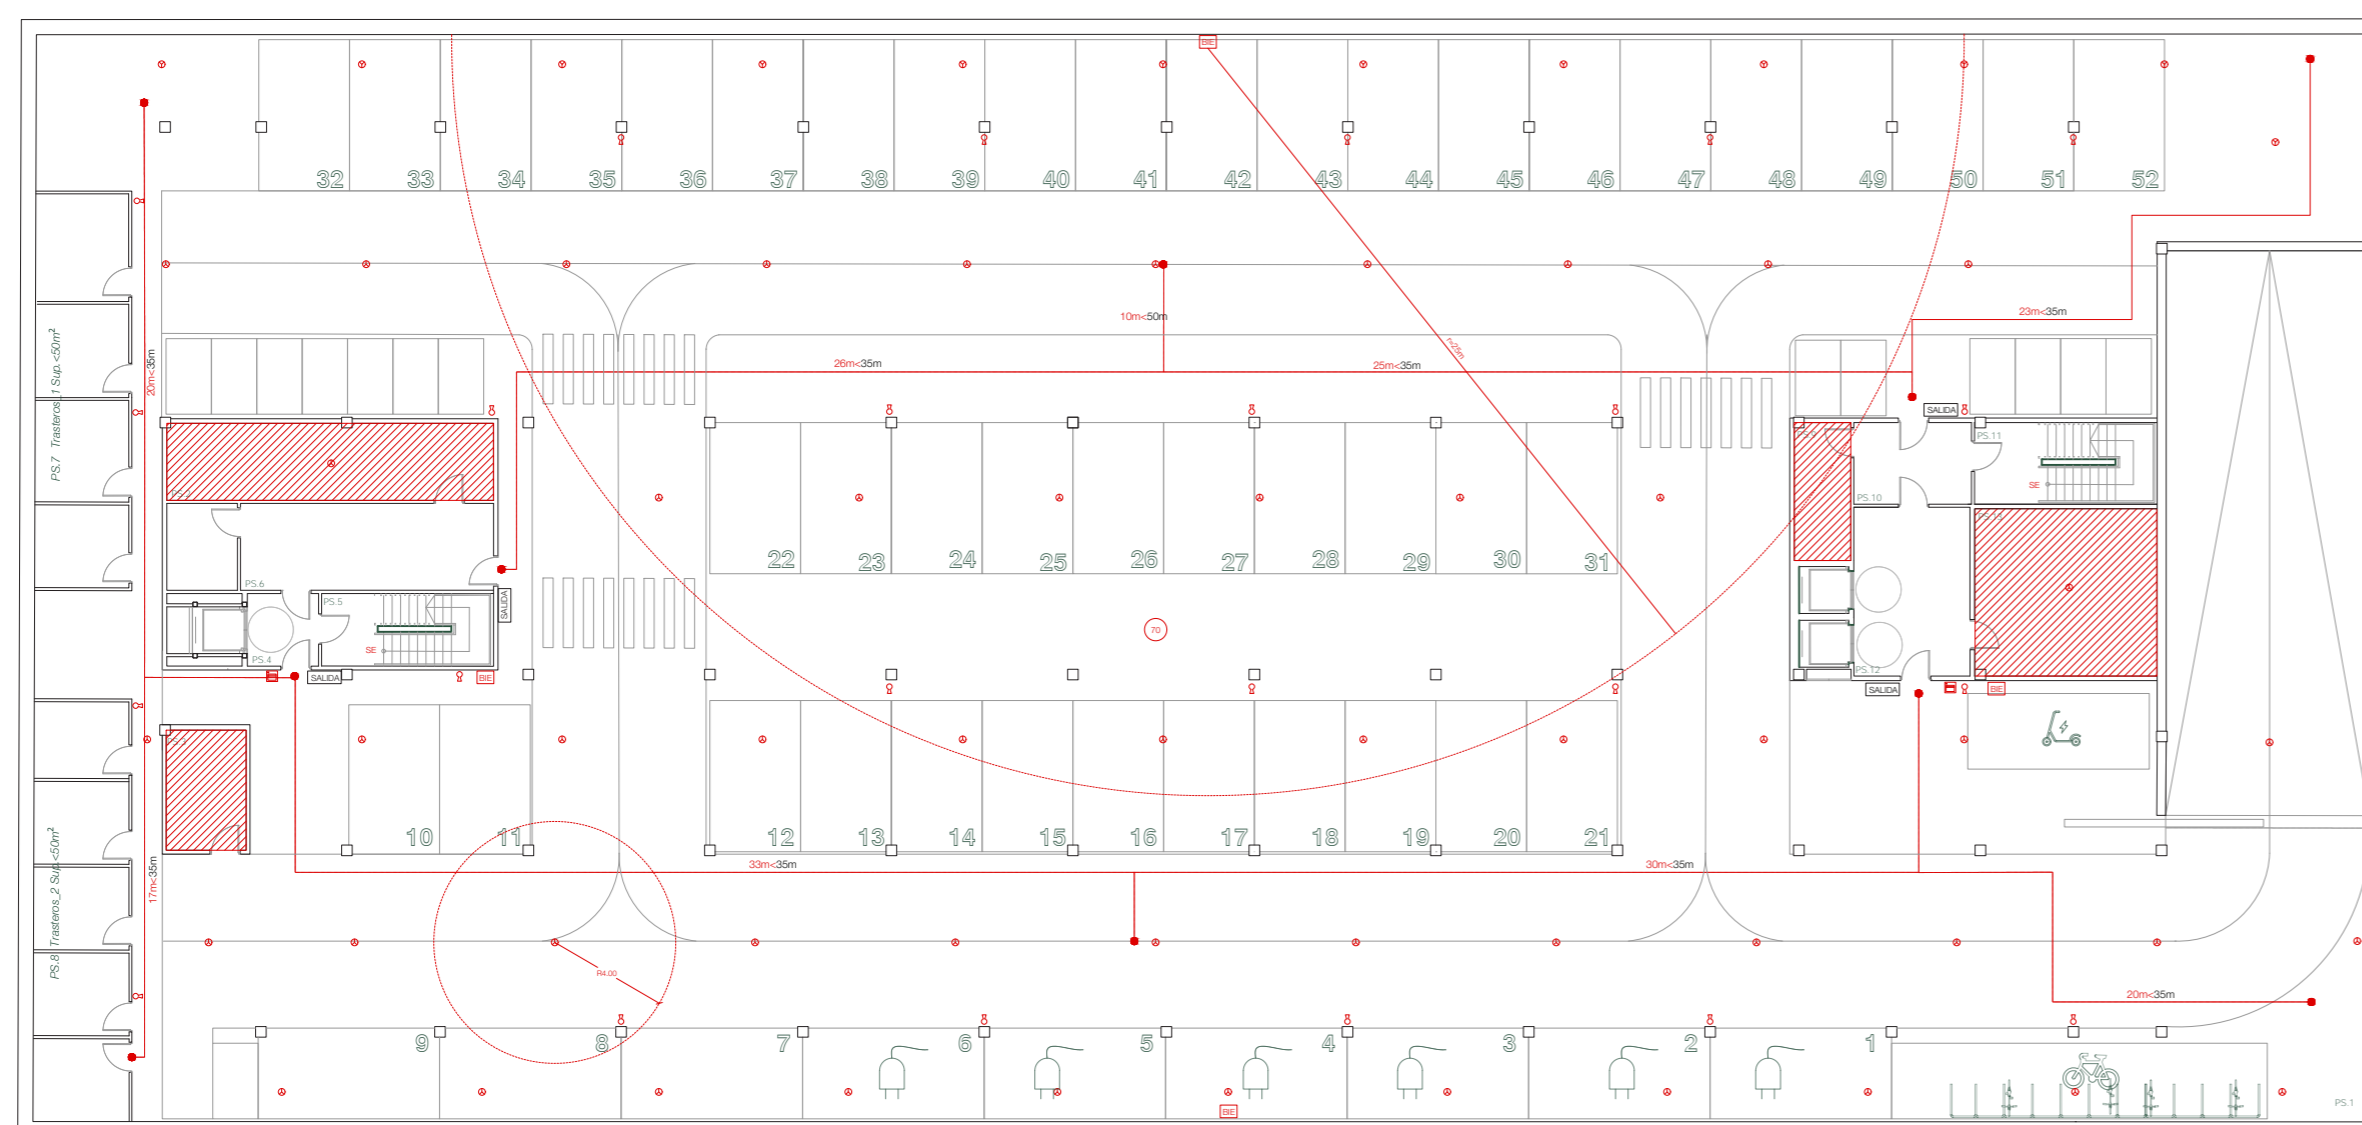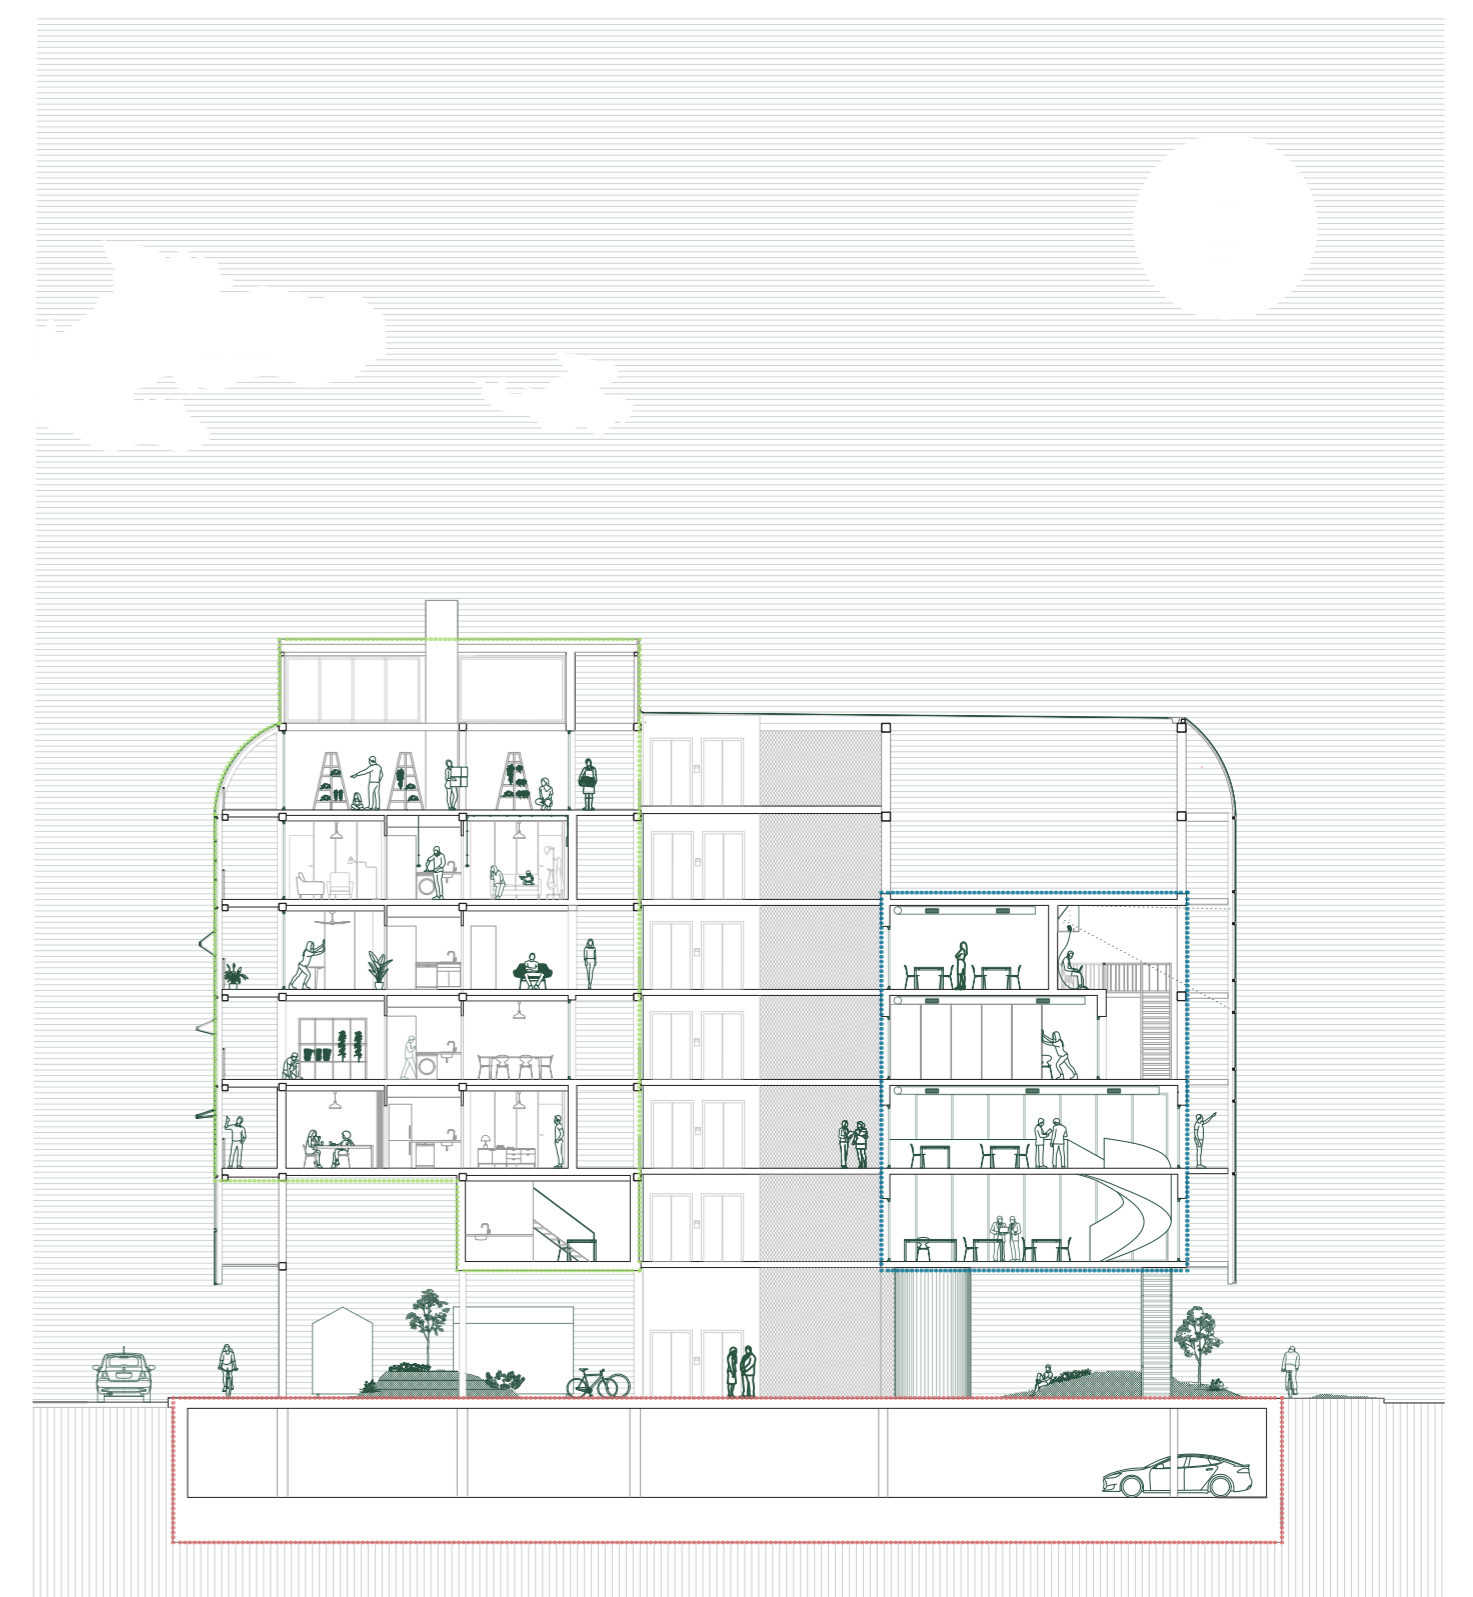

PLANTA SÓTANO// -3,5m

LEYENDA SEGURIDAD EN CASO DE INCENDIO.

- CTE DB-SI 1: Local de riesgo especial
- CTE DB-SI 3: ● Origen de evacuación
- SE: Salida de edificio
- SP: Salida de planta
- 36: N° ocupantes del recinto
- CTE DB-SI 4: SALIDA Señal salida recinto/planta
- PROTECCIÓN ACTIVA:
 - Control detección y alarma
 - Detector de humo
 - Extintor portátil 21A-113B Polvo ABC 6kg
 - Boca de incendio equipado
- Recorrido de evacuación