

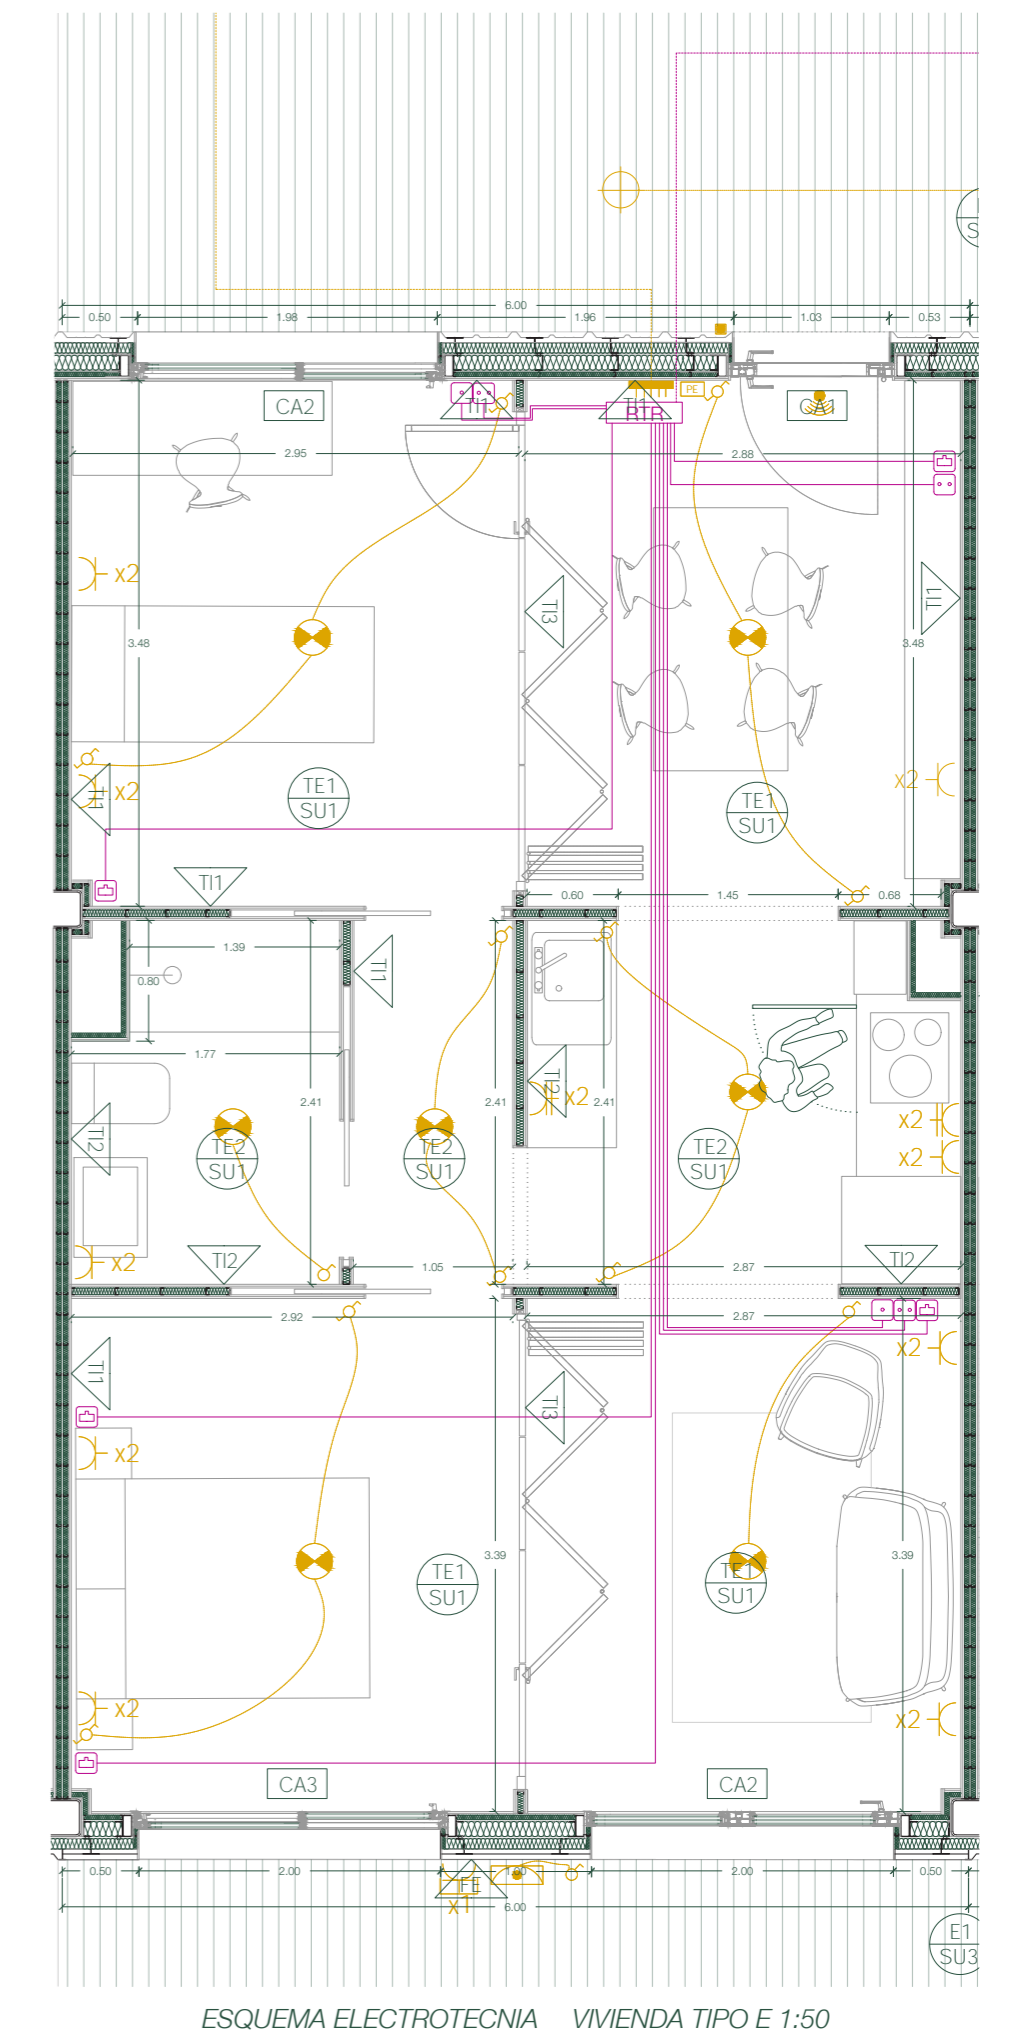
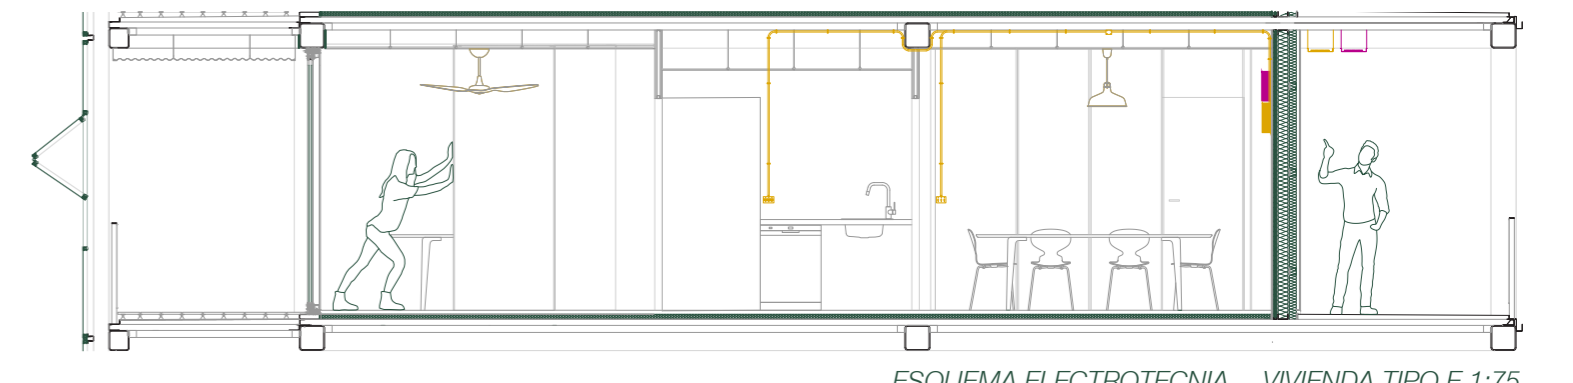


ESQUEMAS UNIFILARES ELECTROTECNIA

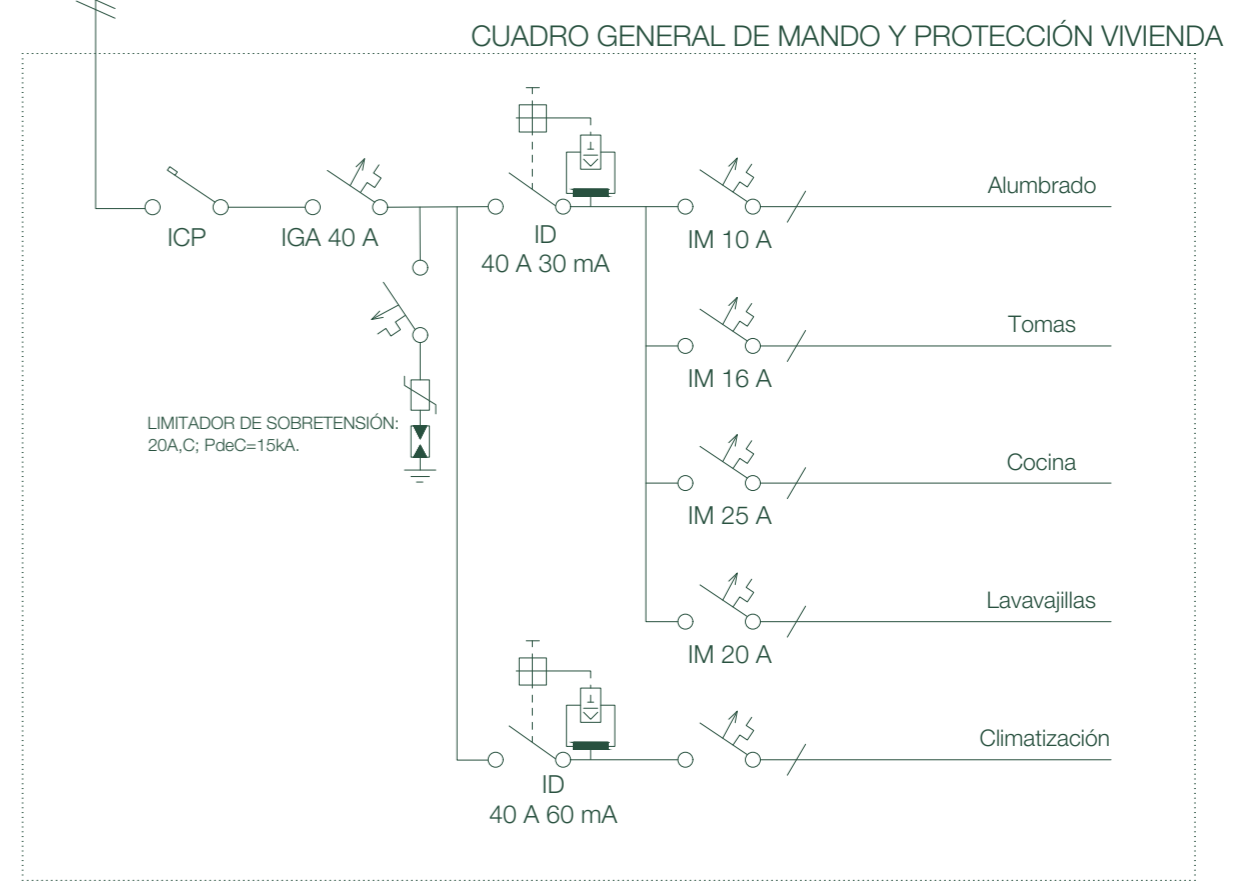

LEYENDA ELECTROTECNIA	LEYENDA TELECOMUNICACIONES	LEYENDA PUESTA A TIERRA Y RAYO
Luminiaria LED_1 Básica lineal estancia	Rincito de Inst. de Telecomunicaciones Inferior	Arqueta de registro red enterrada
Luminiaria LED_2 Antemida Castora Calce 42	Rincito de Inst. de Telecomunicaciones Único	Pararrayos de punta
Luminiaria LED_3 Iguzzini Isola suspensión.	Arqueta de red pública	Puntita Captadora Franklin
Aplique de pared_Iguzzini Walky	Arqueta de telecomunicaciones	Red Enterrada Puesta Tierra
Punto de luz estanco_Iguzzini Walky	Rincito de Inst. de Telecomunicaciones Superior	
Interruptor	Repetidor de planta	
Detector de movimiento	Registro de terminación de red	
Base enchufe 16A	Arqueta de registro	
Base enchufe estancia 16A	Cableado enterrado	
Base enchufe 25A	Cableado por techo	
Montante red de distribución		
Recorrido de evacuación		
Recorrido de evacuación		
Recorrido de evacuación		
Recorrido de evacuación		

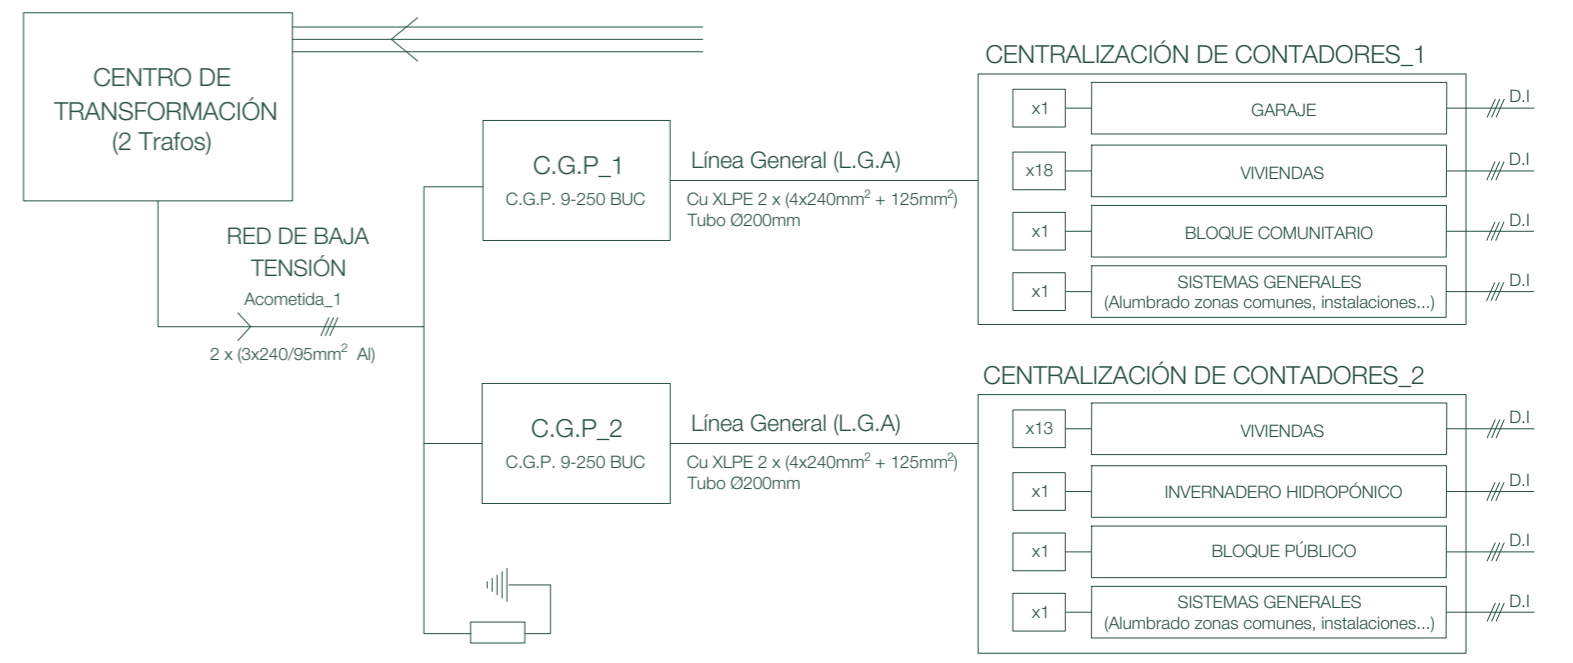