


ALZADO B-B'

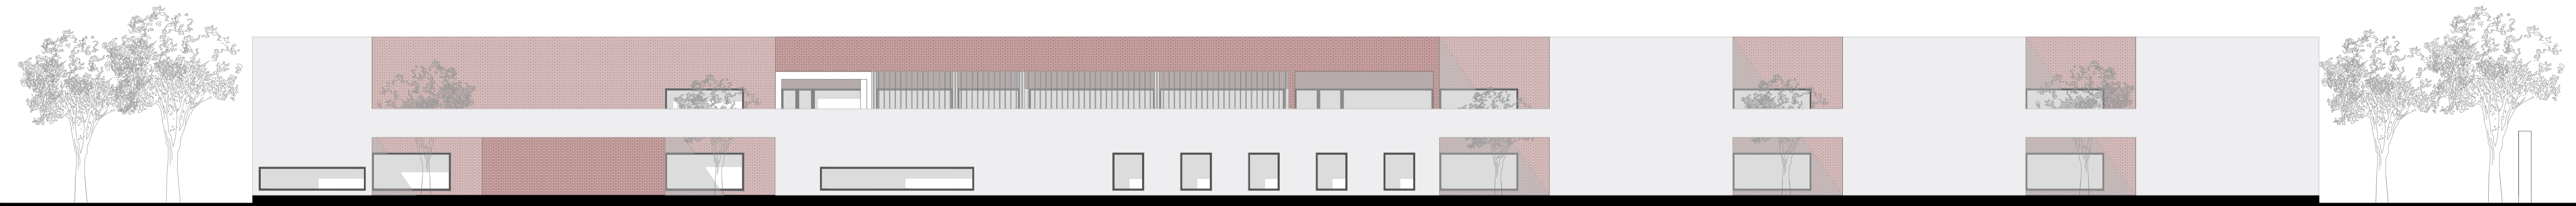

LEYENDA DE USOS:  
 15. VIVIENDA 4 - SUPERFICIE: 346,16 m<sup>2</sup> 16. VIVIENDA 5 - SUPERFICIE: 346,16 m<sup>2</sup> 17. VIVIENDA 6 - SUPERFICIE: 346,16 m<sup>2</sup> 18. CAFETERÍA - SUPERFICIE: 111,90 m<sup>2</sup> 19. BIBLIOTECA - SUPERFICIE: 100,33 m<sup>2</sup> 20. SALA DE EXPOSICIONES - SUPERFICIE: 62,60 m<sup>2</sup> 21. ASEOS GENERALES - SUPERFICIE: 45,14 m<sup>2</sup> 22. DESPACHO - SUPERFICIE: 22,00 m<sup>2</sup> 23. DESPACHO - SUPERFICIE: 22,00 m<sup>2</sup> 24. SALA DE REUNIONES - SUPERFICIE: 31,84 m<sup>2</sup> 25. SALA DE PERSONAL - SUPERFICIE: 37,84 m<sup>2</sup> 26. LABORATORIOS - SUPERFICIE: 52,57 m<sup>2</sup>

0 2 5 10 15 20