



VIVIENDA TIPO (E: 1/100)



VIVIENDA ASISTENCIAL (E: 1/100)

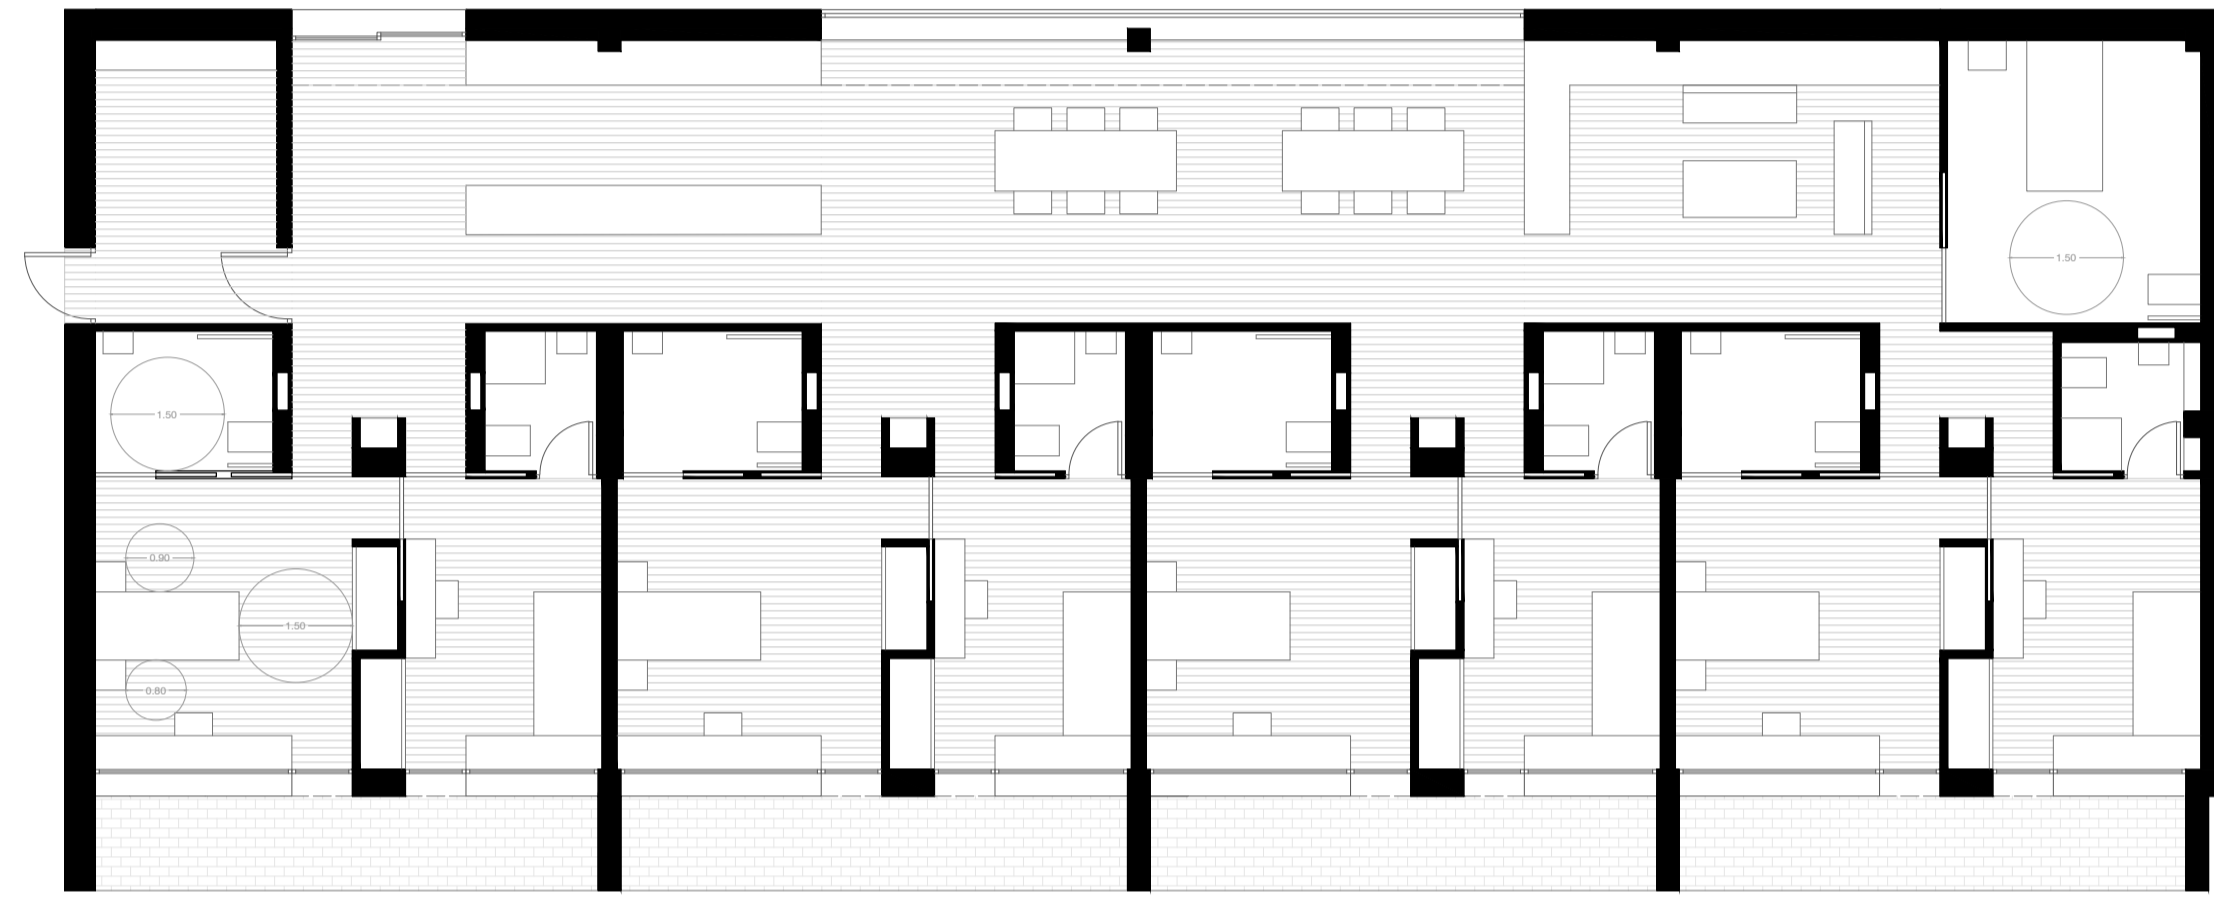

UNIDAD DE RESPIRO (E: 1/100)

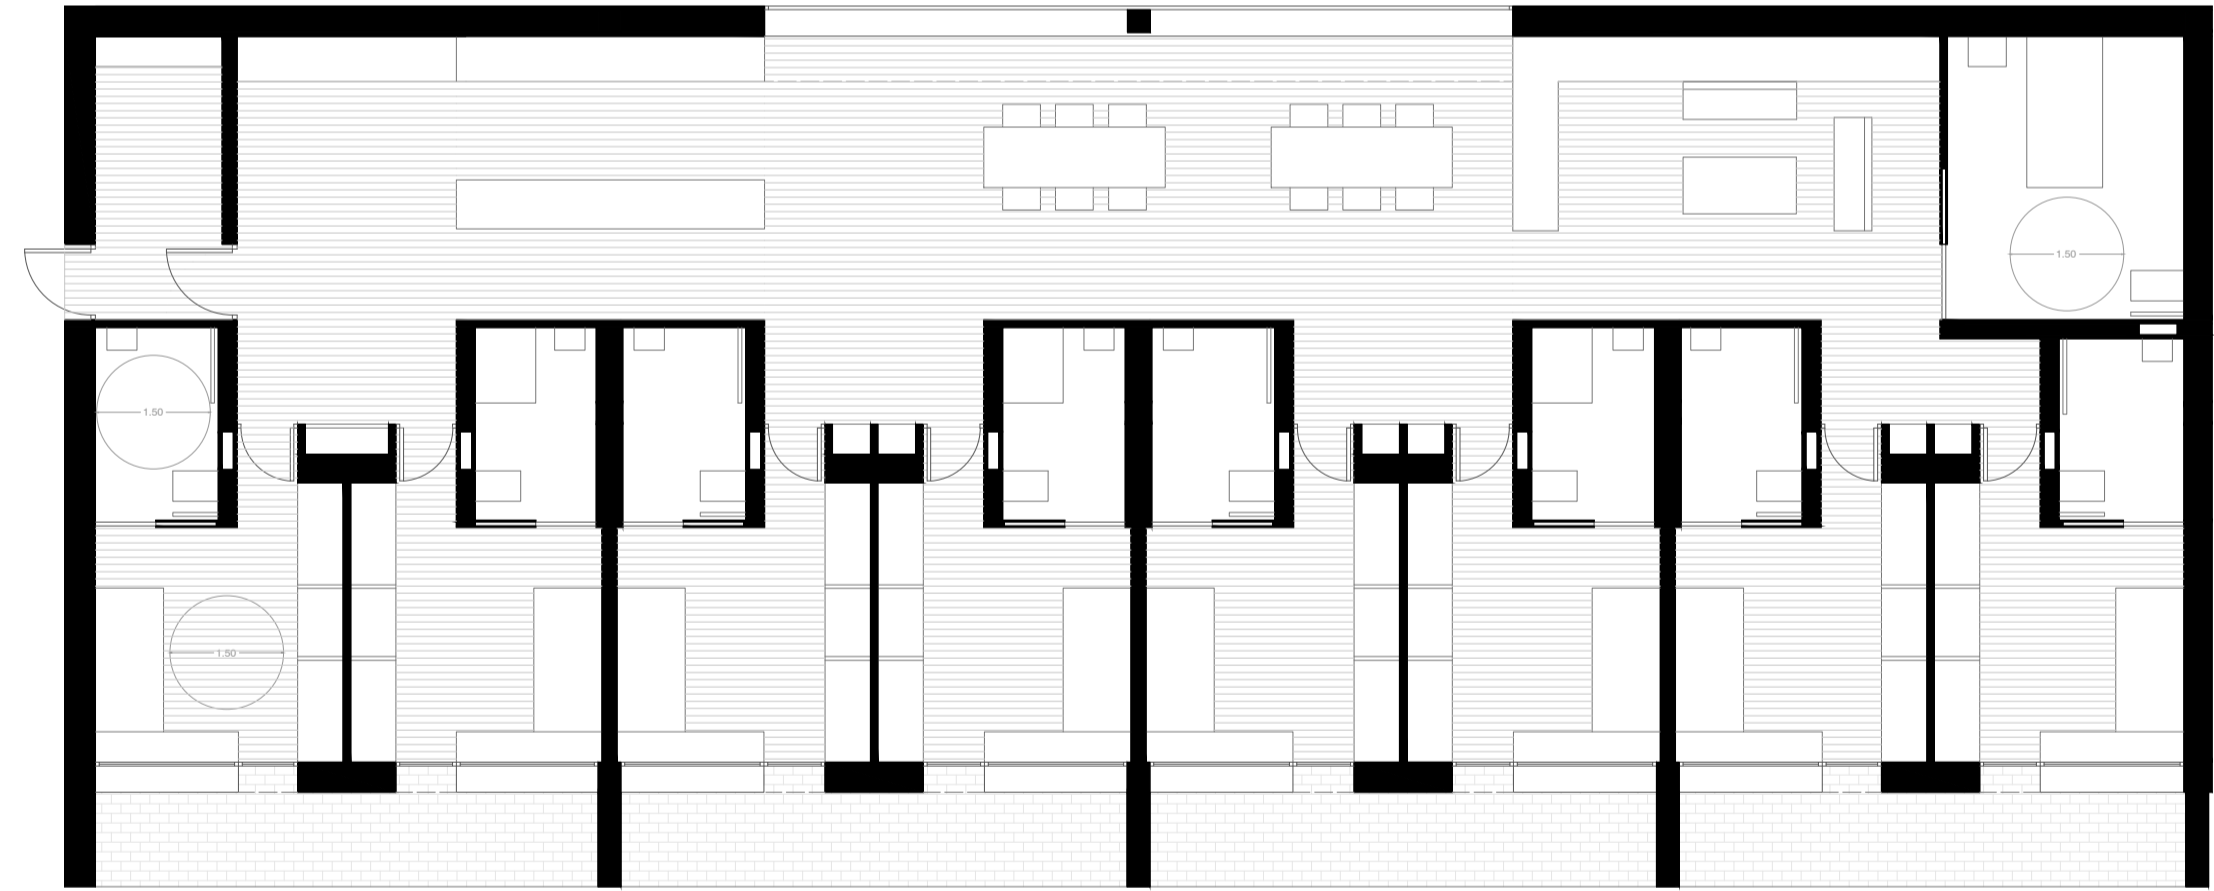


1. VISTA DE LAS VIVIENDAS DESDE EL PATIO



2. VISTA DESDE EL INTERIOR DE UNA HABITACION

ALZADO C-C'

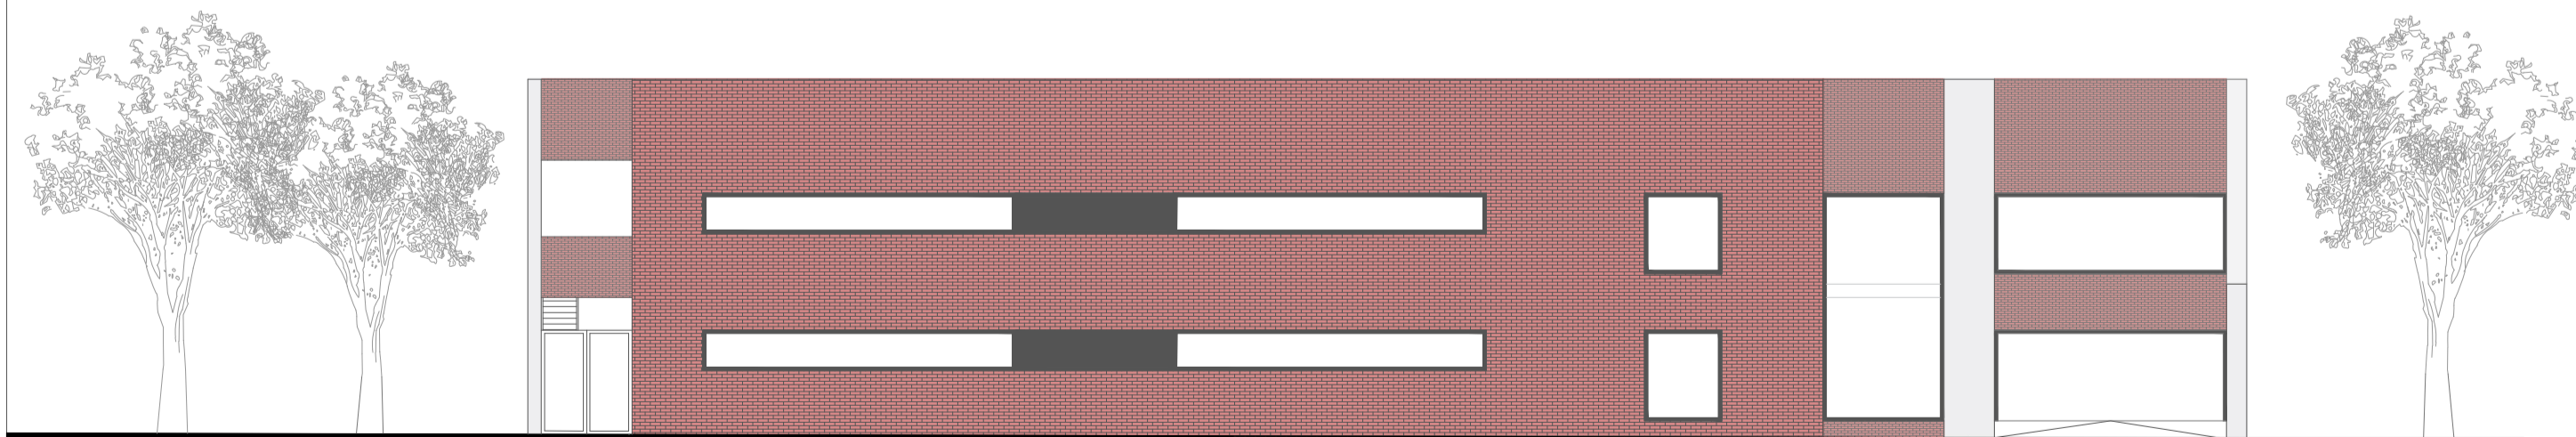

SECCIÓN 3-3'

