



SECCIÓN GENERAL ALZADO SUR (E:1/40)

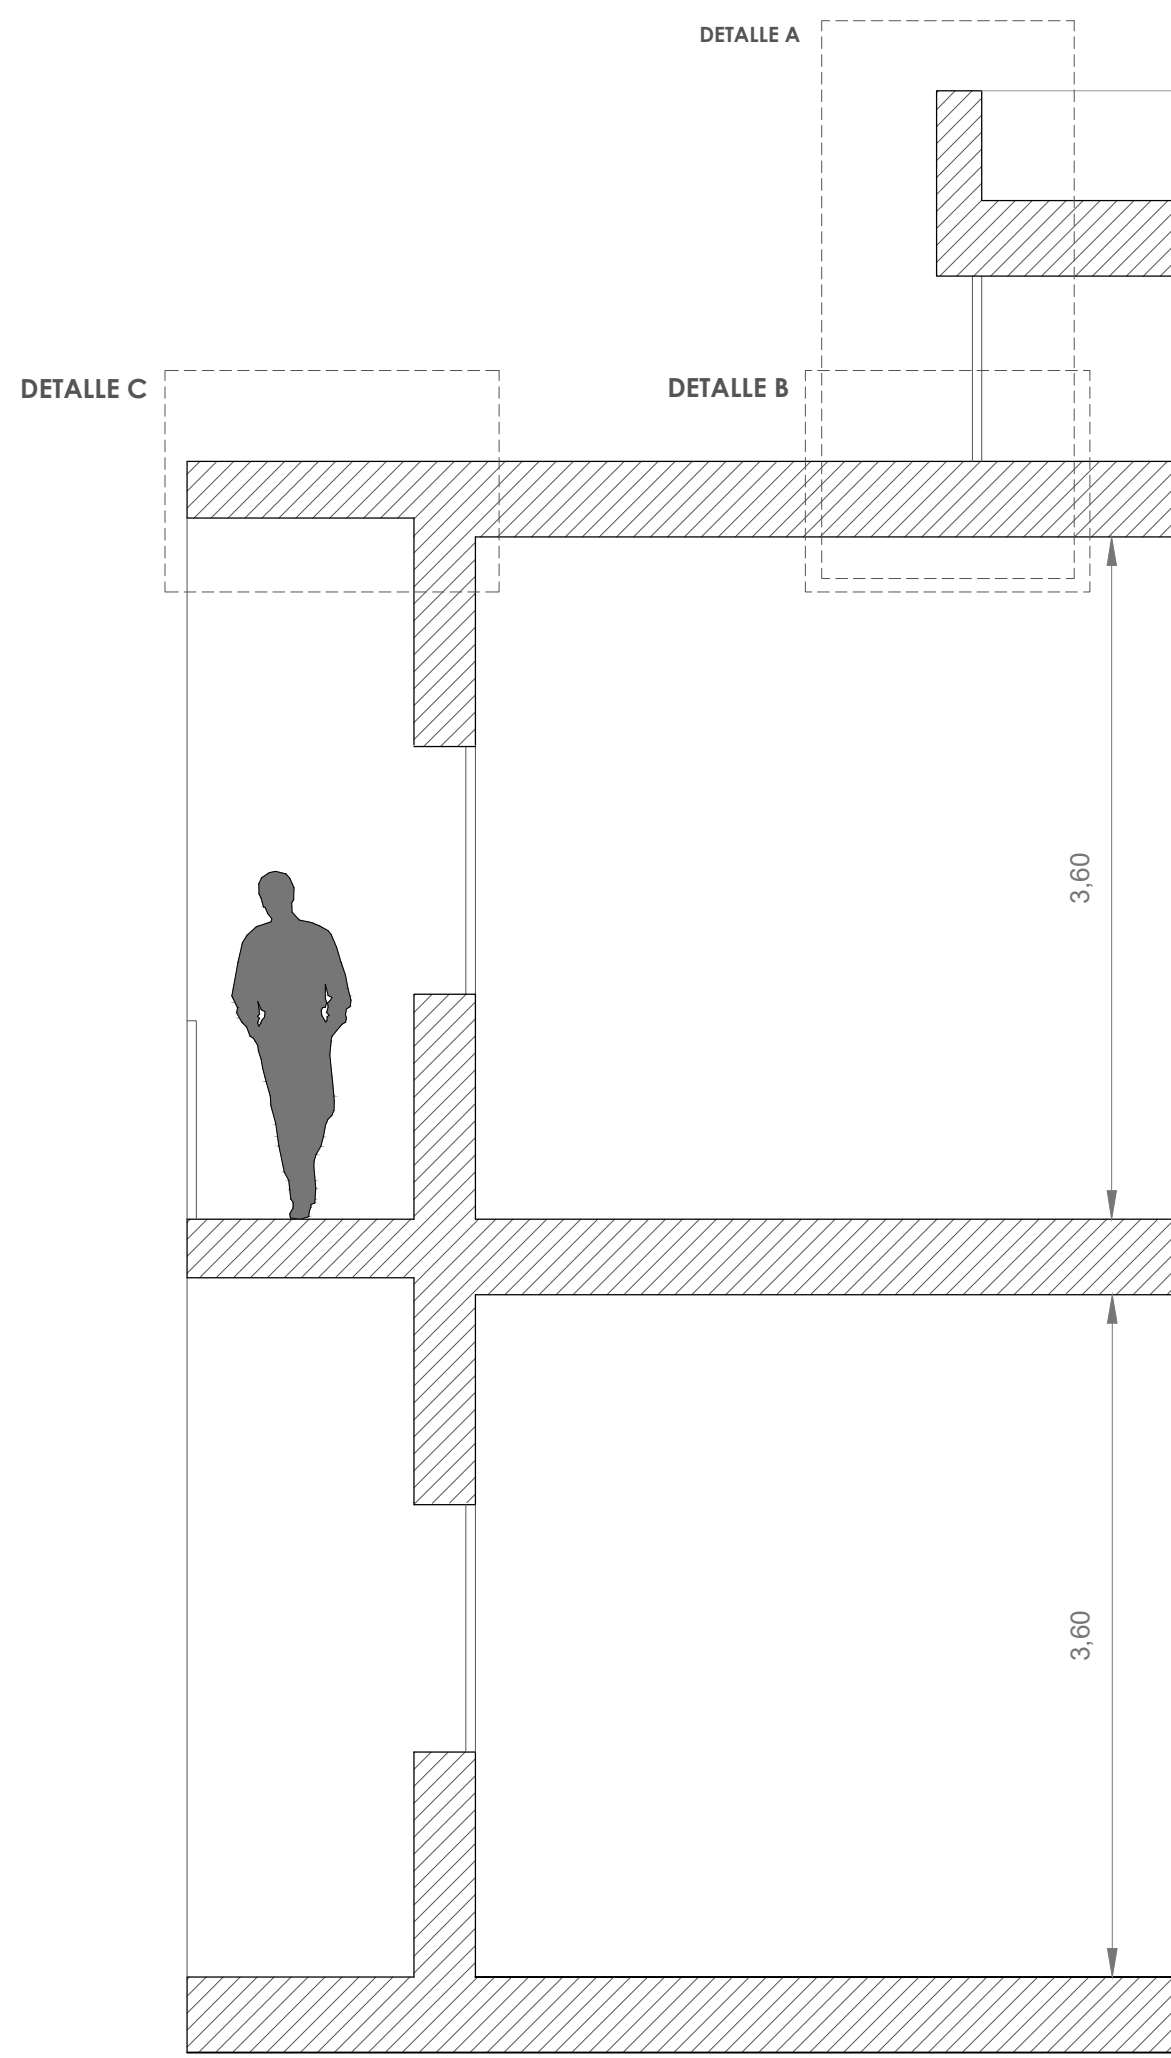


DETALLE MODULACIÓN ALZADO SUR (E:1/40)




DETALLE MODULACIÓN ALZADO NORTE (E:1/40)

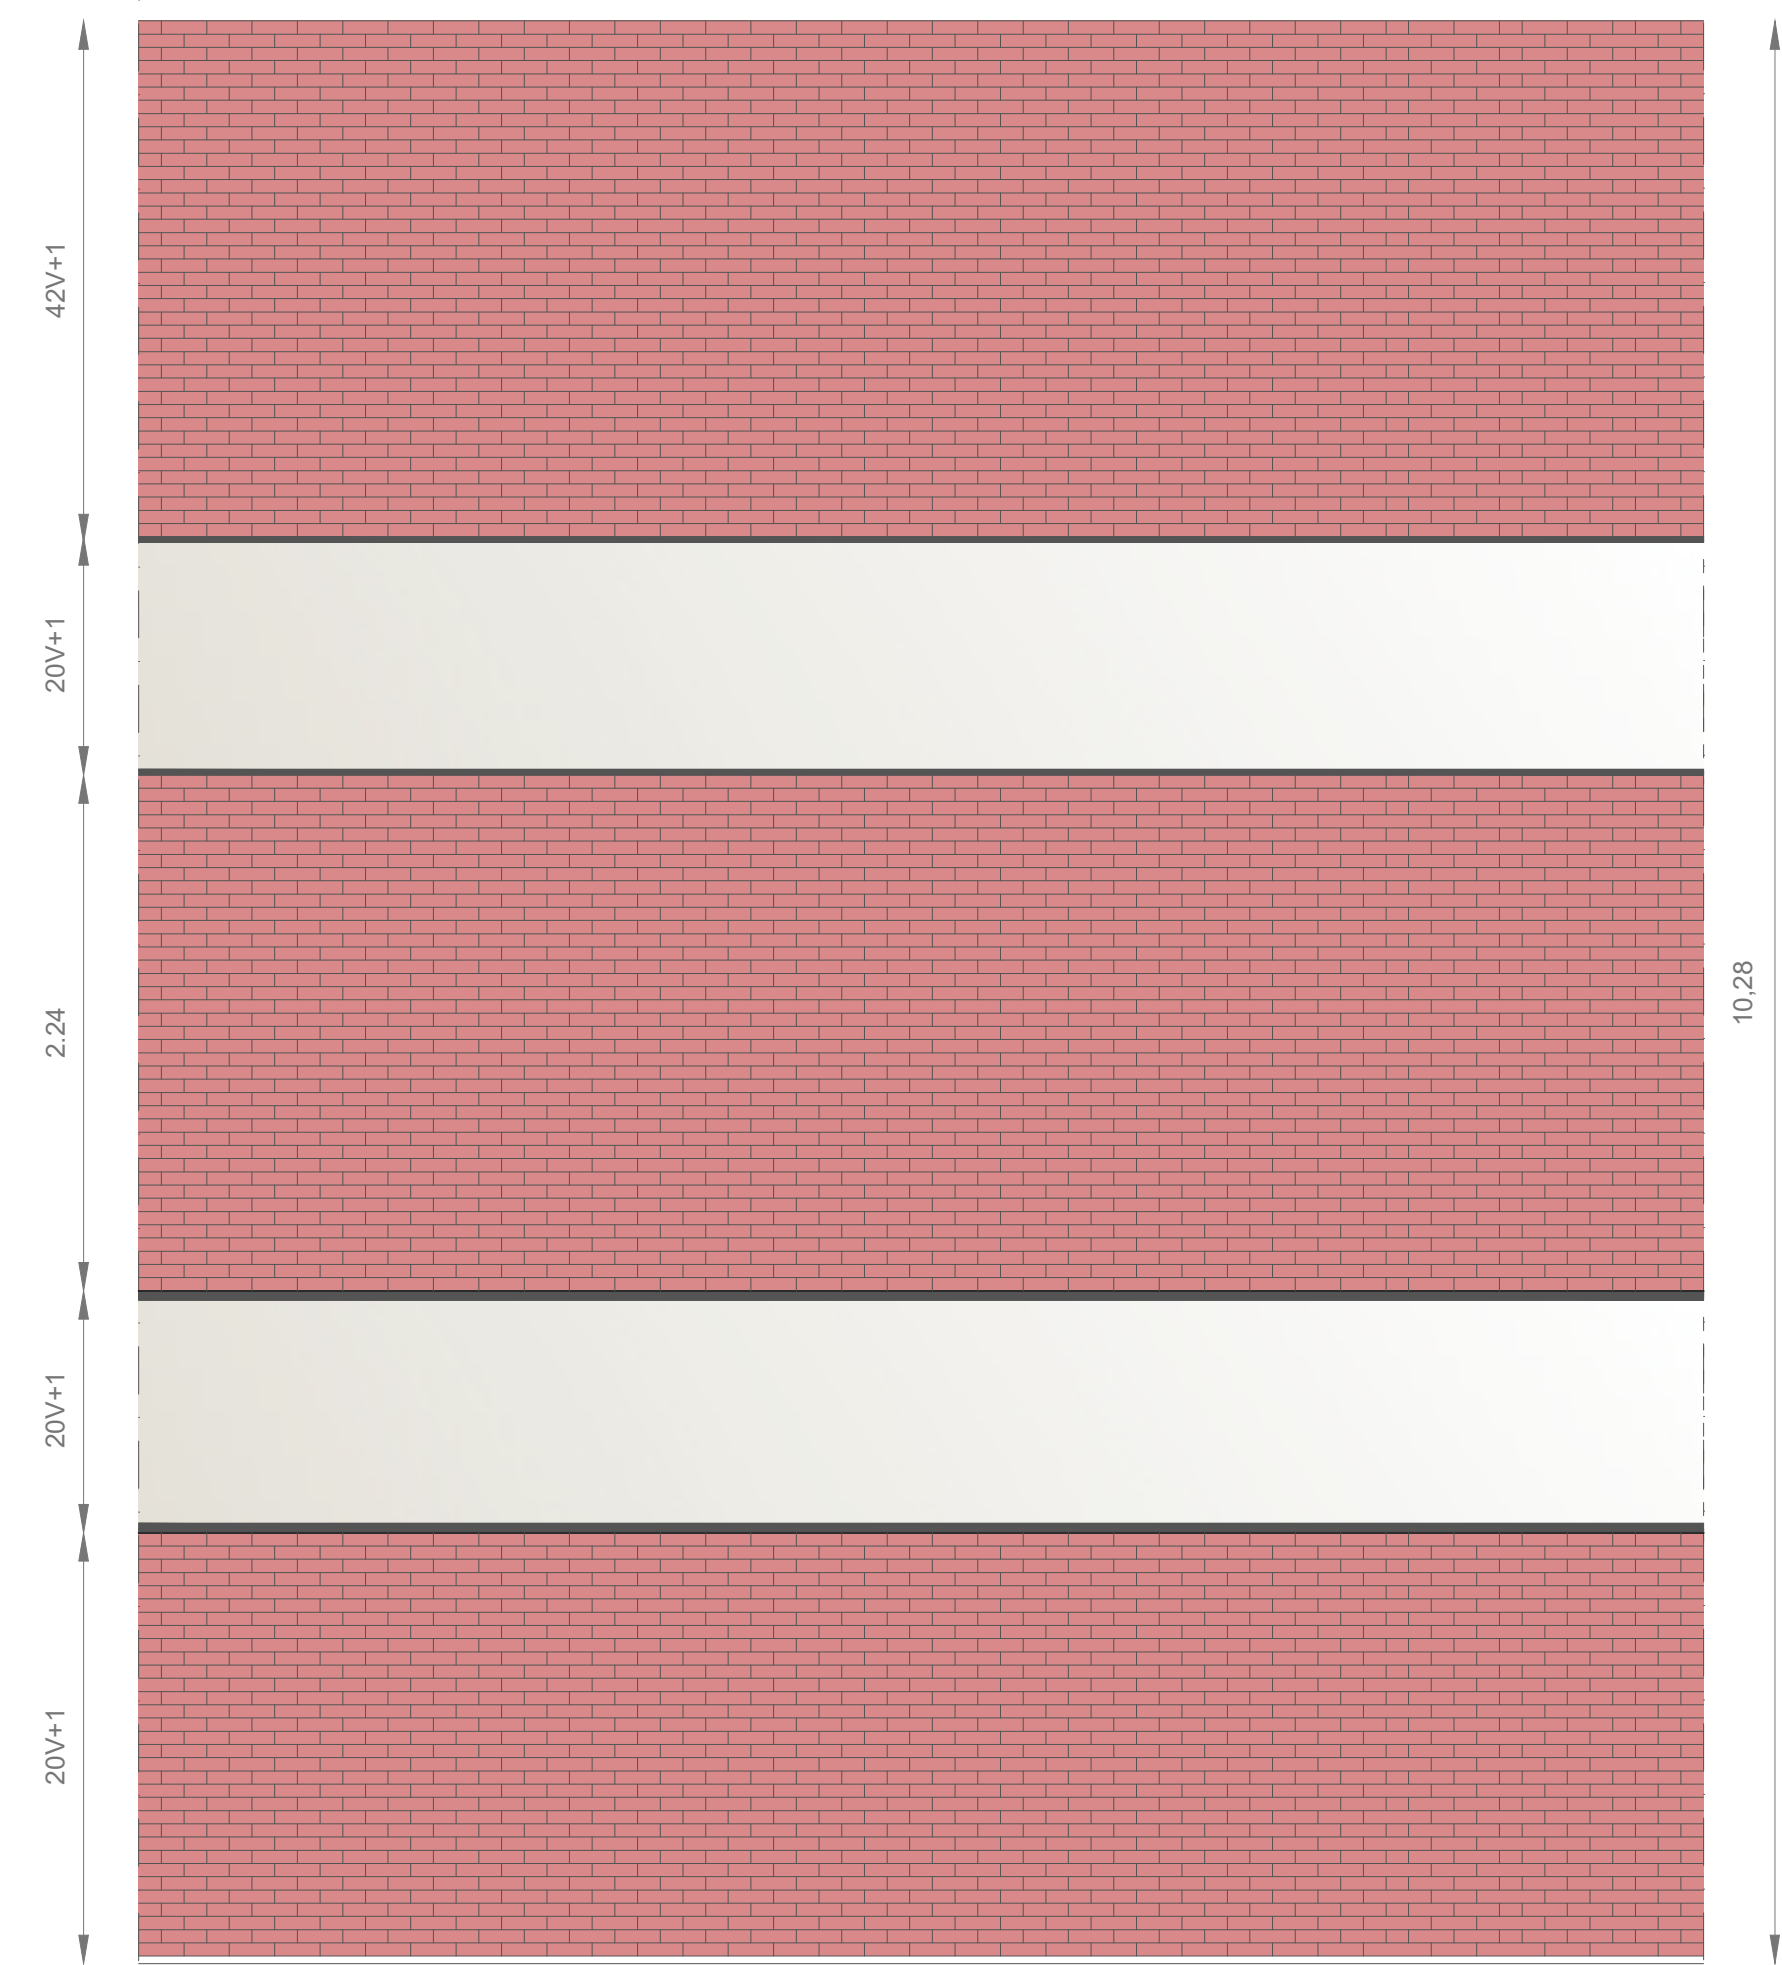


DETALLE MODULACIÓN ALZADO NORTE (E:1/40)

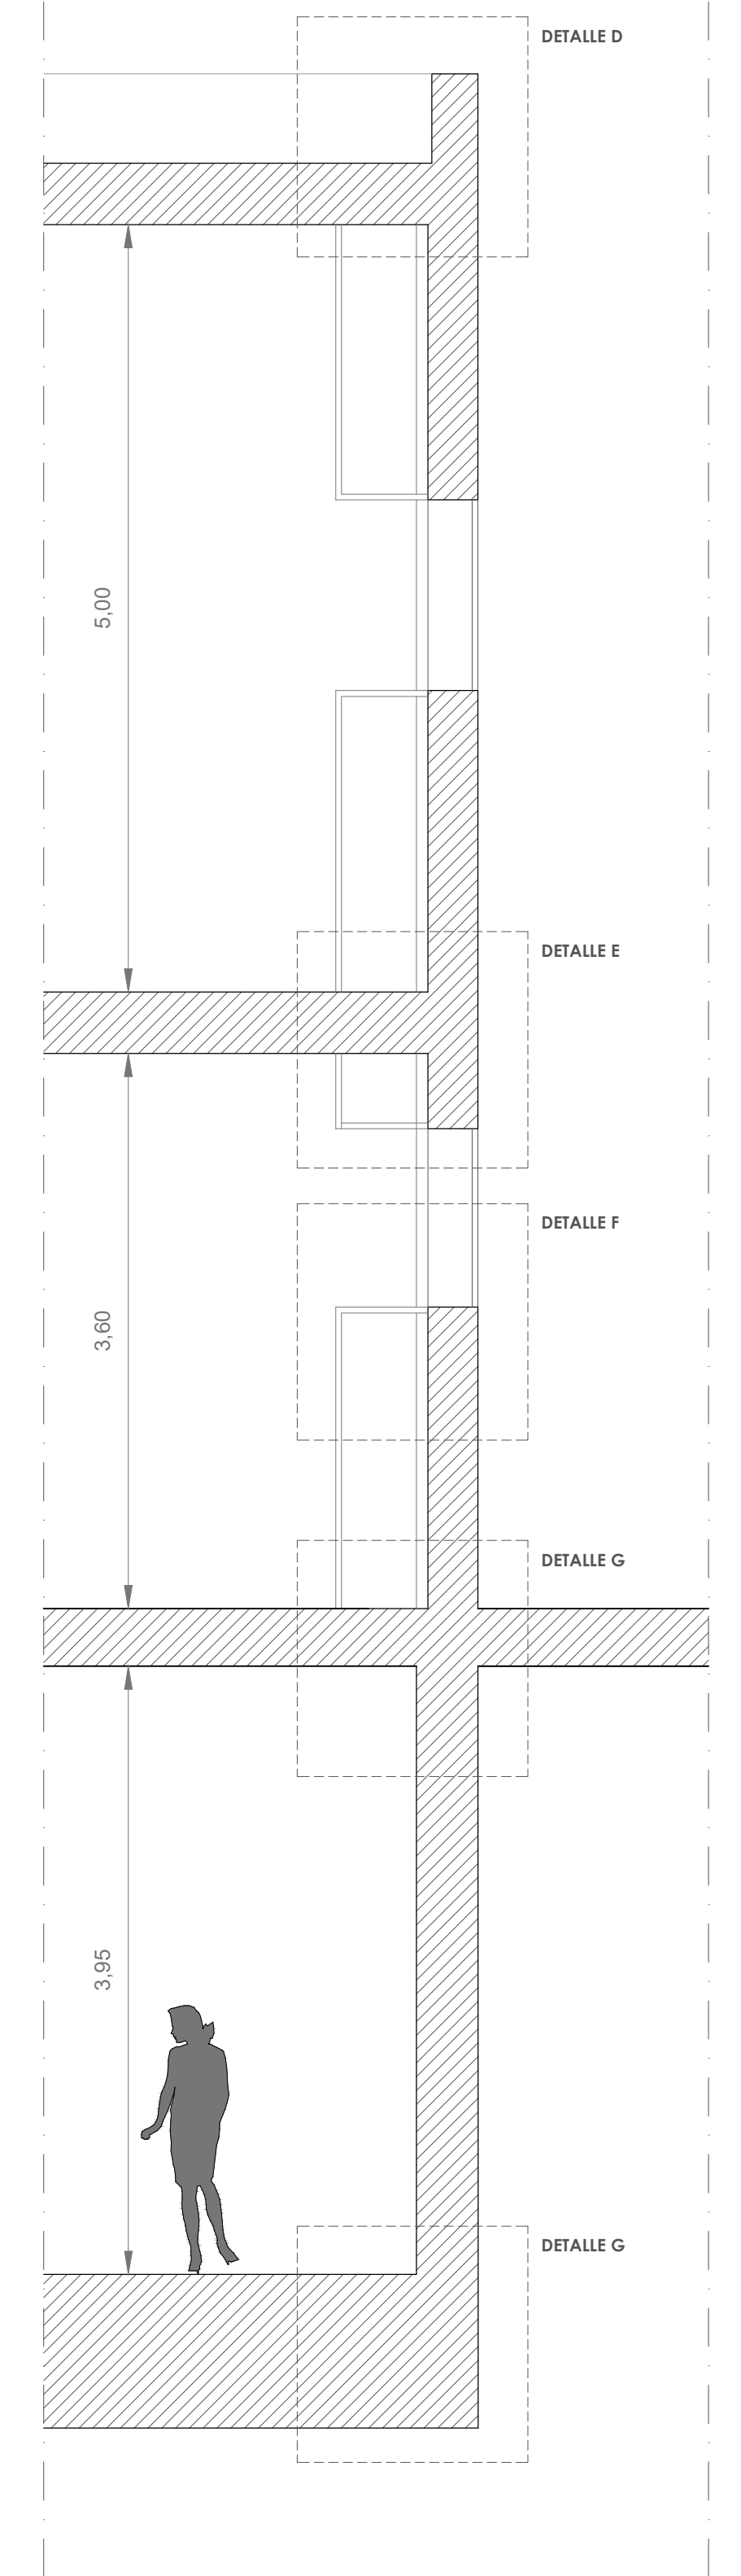

MODULACIÓN GENERAL ALZADO SUR (E:1/80)

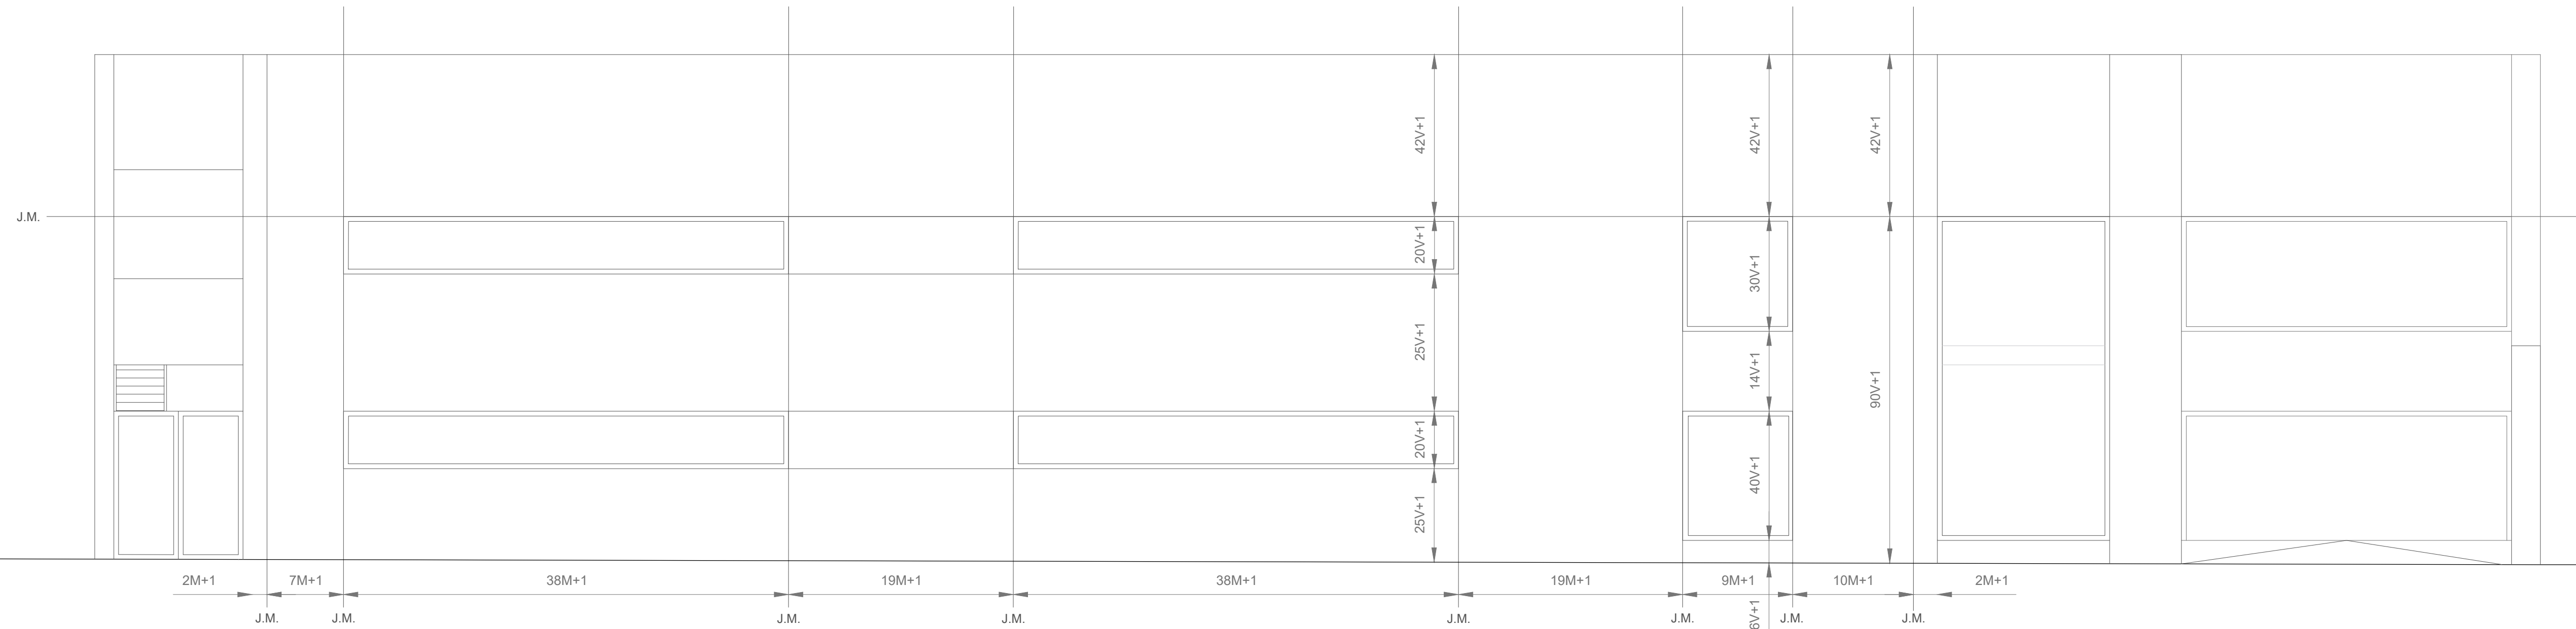

SECCIÓN GENERAL

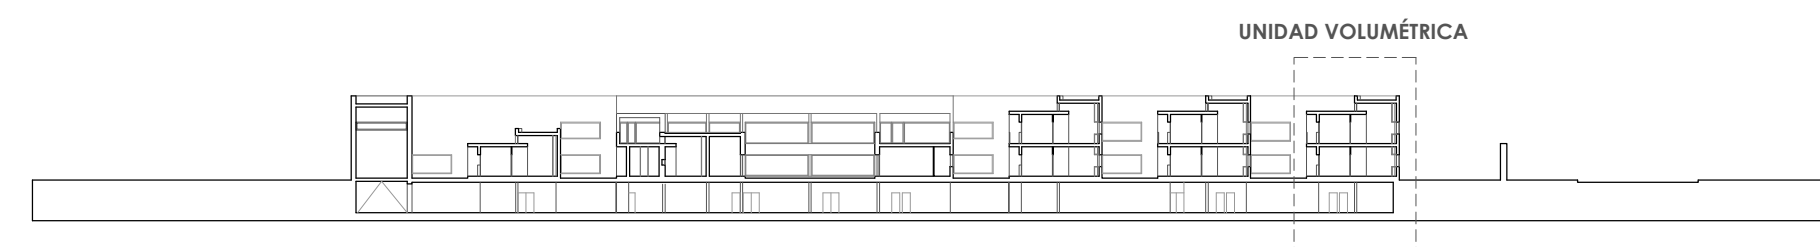

MODULACIÓN

MODULACIÓN HORIZONTAL: N (NÚMERO DE MÓDULOS) M (DIMENSIÓN DEL MÓDULO) + 1 (DIMENSIÓN DE LA JUNTA).
 $M = 1 \text{ SOGA} + 1 \text{ JUNTA} = 24 \text{ cm} + 1 \text{ cm} = 25 \text{ cm.}$

MODULACIÓN VERTICAL: N (NÚMERO DE MÓDULOS) M (DIMENSIÓN DEL MÓDULO) + 1 (DIMENSIÓN DE LA JUNTA).
 $M = 1 \text{ GRUESO} + 1 \text{ JUNTA} = 7 \text{ cm} + 1 \text{ cm} = 8 \text{ cm.}$

JUNTAS DE MOVIMIENTO: SE COLOCAN JUNTAS DE MOVIMIENTO CADA 15 m, EN LAS ESQUINAS Y EN LOS BORDES VERTICALES DE VENTANAS DE GRAN TAMAÑO.