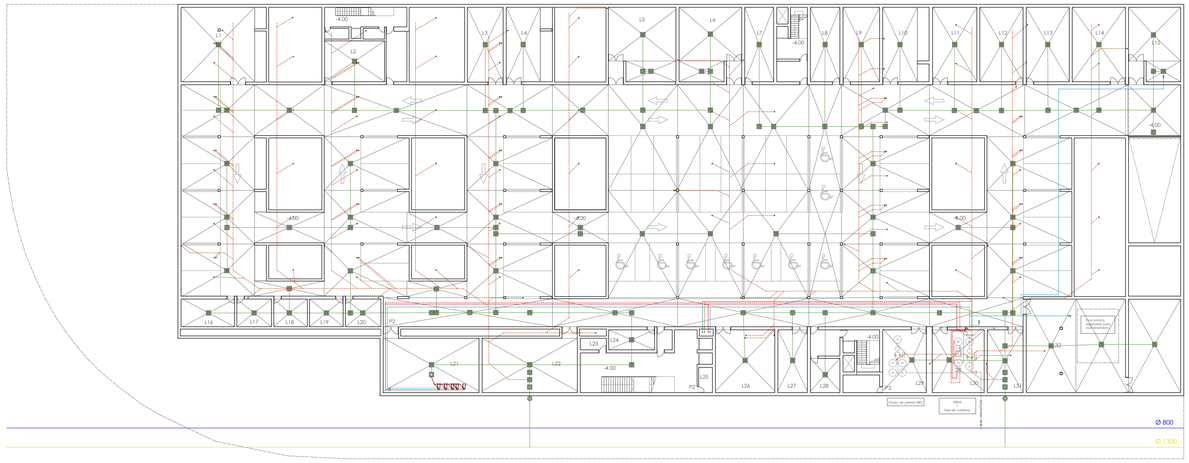

PLANTA SÓTANO (-4.08)

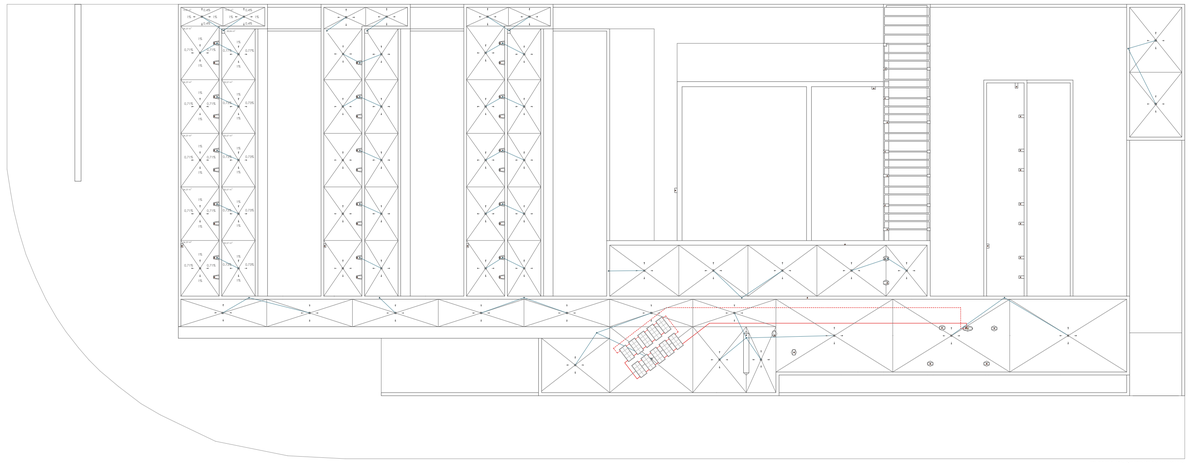

PLANTA DE CUBIERTAS (+10.06)

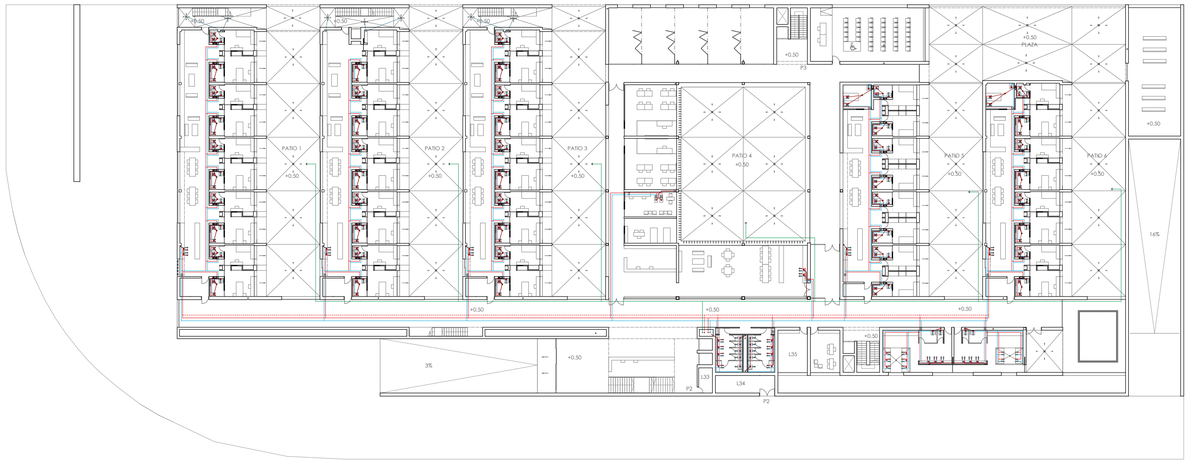

PLANTA BAJA (+0.50)

VIVIENDA TIPO (E: 1/100)

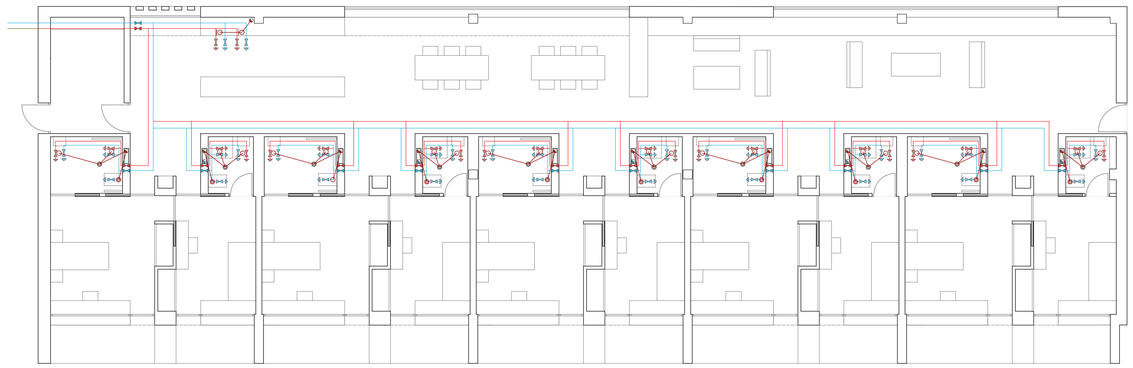

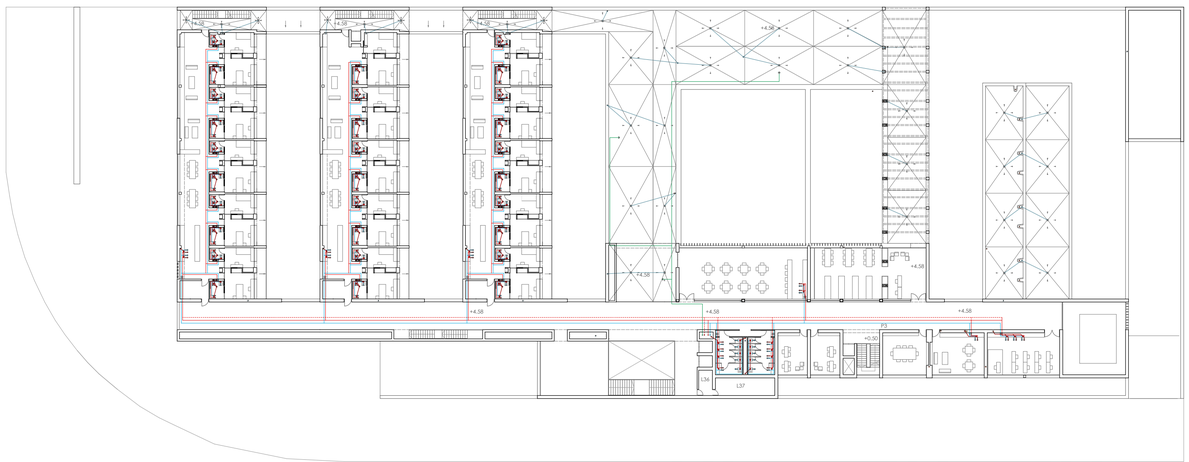

PLANTA PRIMERA (+4.58)

ESQUEMA DE PRINCIPIO

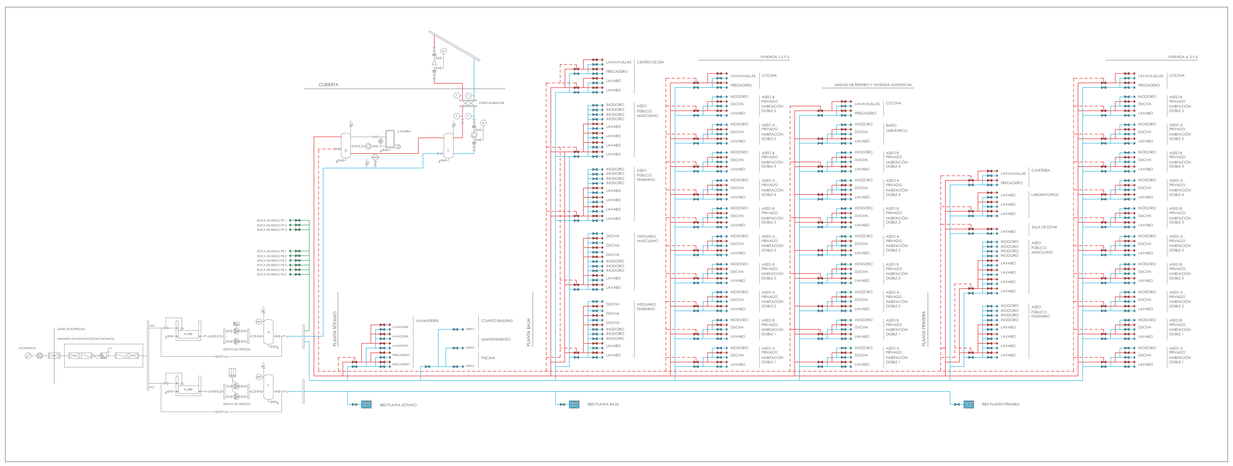

LEYENDA AFS/ACS

- HIDROMEZCLADOR
- PUNTO DE CONSUMO AFS
- LLAVE DE PASO AFS
- LLAVE DE PASO ACS
- BOCA DE RIEGO
- MONTANTE AFS
- MONTANTE ACS
- MONTANTE LÍQUIDO REFRIGERANTE
- CIRCUITO AFS
- CIRCUITO ACS
- CIRCUITO RETORNO ACS
- CIRCUITO RETORNO ACS
- CONDUCTO VENTILACIÓN SALA CALDERAS (CHAPA METÁLICA)
- ACOMETIDA RED PUBLICA
- COLLARÍN DE TOMA EN CARGA
- LLAVE DE PASO
- VÁLVULA DE RETENCIÓN
- FILTROS
- CONTADOR GENERAL
- GRIFO COMPROBACIÓN SUMINISTRO
- BOMBA CIRCULADORA
- LLAVE DE VACIADO DEPÓSITO
- MANGUITO ANTIVIBRATORIO
- VÁLVULA DE SEGURIDAD
- VÁLVULA DE TRAS VÍAS MOTORIZADA
- MANÓMETRO Y PRESOSTATO
- VÁLVULA DE TRAS VÍAS MOTORIZADA
- COLECTOR
- DEPÓSITO DE EXPANSIÓN
- CUADRO ELÉCTRICO
- RED PRINCIPAL ABASTECIMIENTO

LEYENDA SANEAMIENTO

- BAJANTE AGUAS RESIDUALES
- BAJANTE AGUAS PLUVIALES
- DERIVACIÓN APARATOS EN COCINA Y LAVADERO CON SIFÓN INDIVIDUAL
- DERIVACIÓN APARATOS EN ASEOS CON SIFÓN INDIVIDUAL
- DERIVACIÓN DE APARATOS EN ASEOS
- BOTE SIFÓNICO
- COLECTOR AGUAS RESIDUALES
- COLECTOR AGUAS PLUVIALES
- RED COLGADA
- ARQUETA DE PASO REGISTRABLE
- ARQUETA SUMIDERO
- ARQUETA SEP. GRASAS
- ARQUETA DE BOMBEO
- ARQUETA SIFÓNICA
- POZO DE REGISTRO
- SUMIDERO
- LIMATESAS Y LIMAHOYAS
- DIRECCIÓN PAÑOS
- RED PRINCIPAL SANEAMIENTO

0 2 5 10 20 40

ESCALA 1/400