



PLANTA SÓTANO (+4.08)

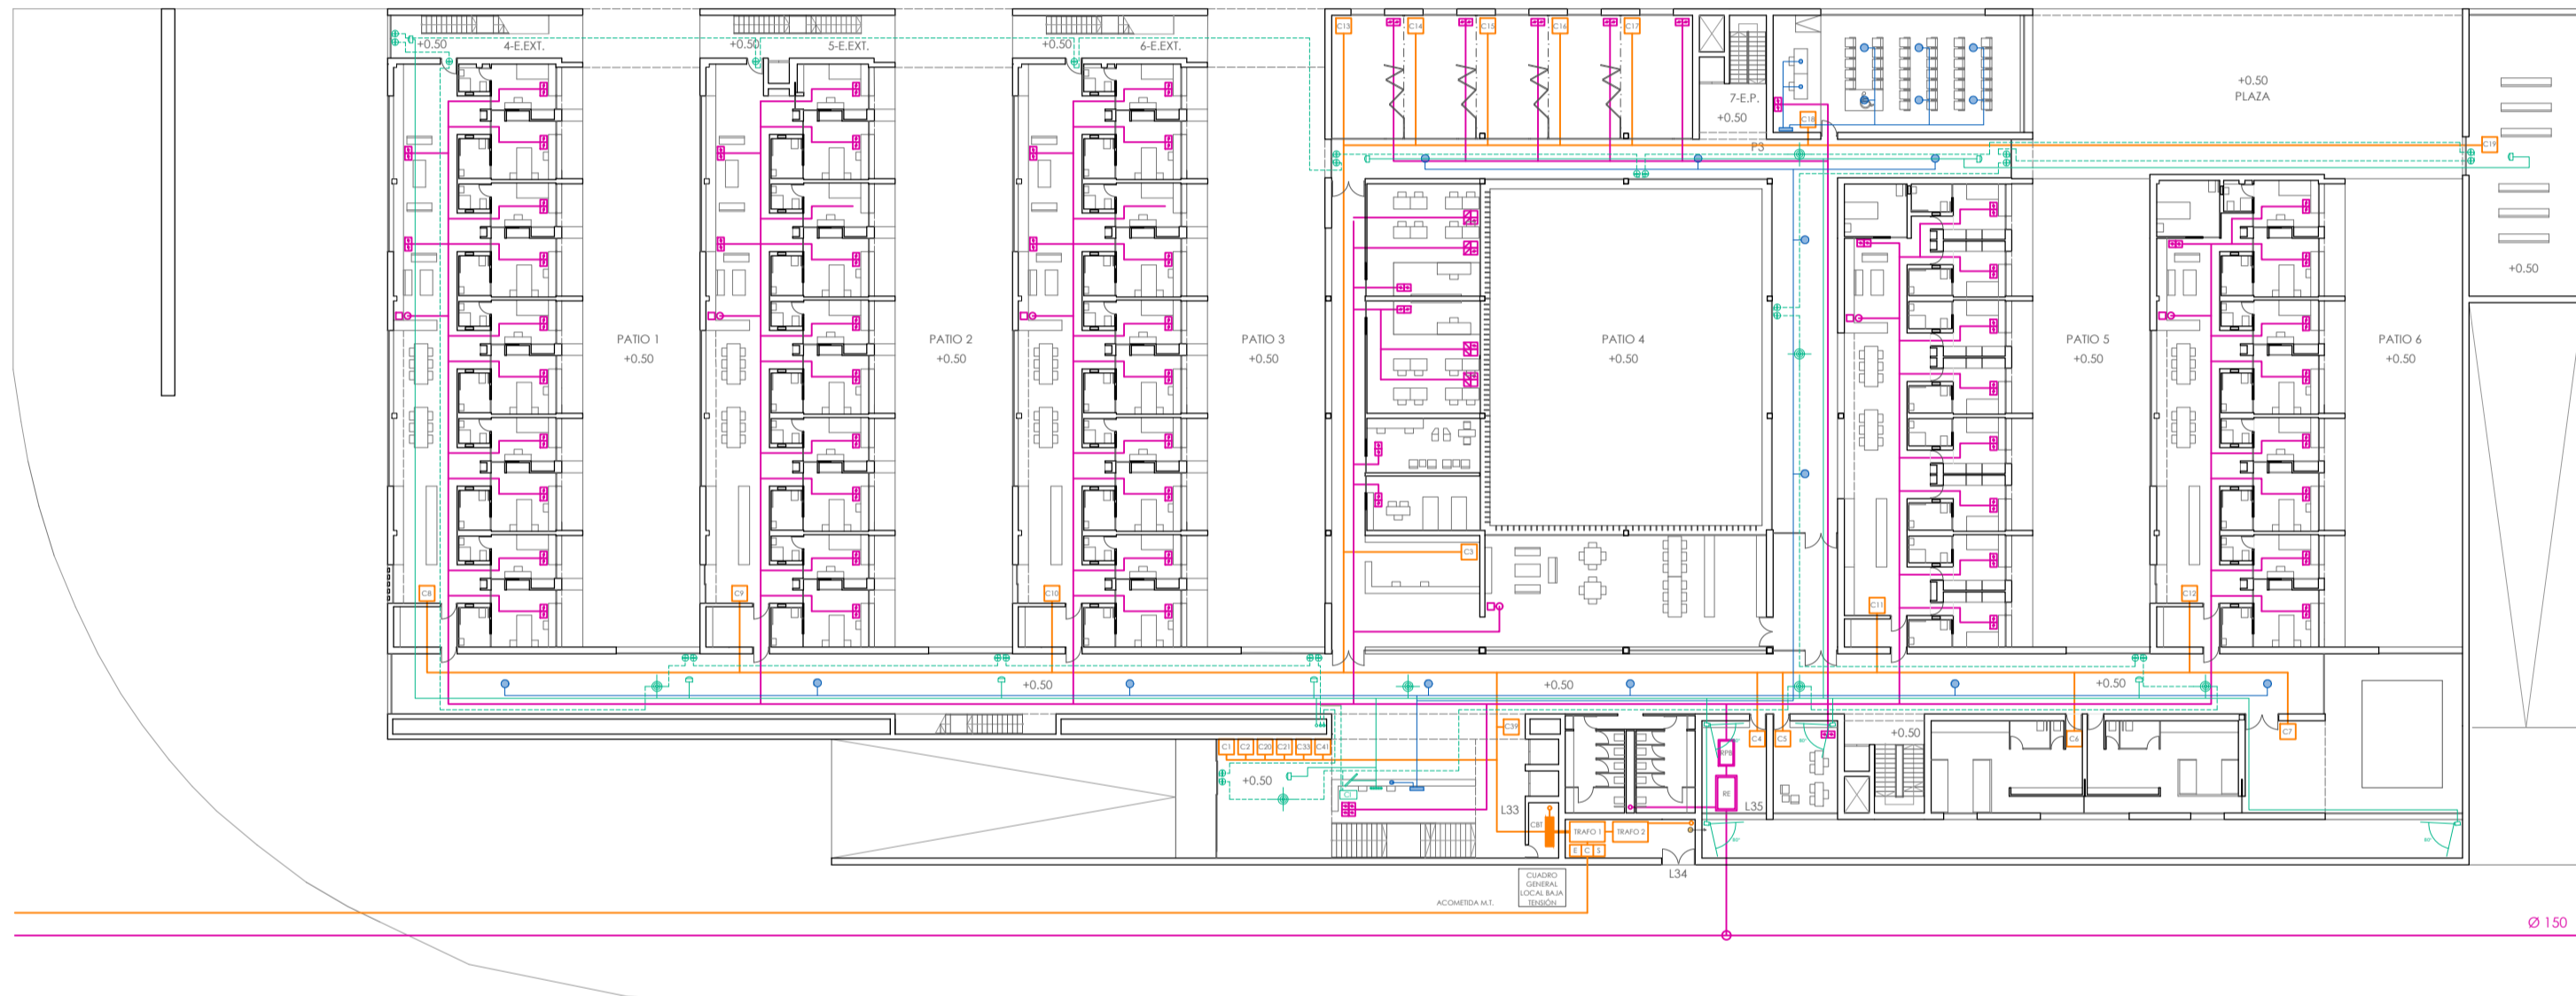


PLANTA BAJA (+0.50)

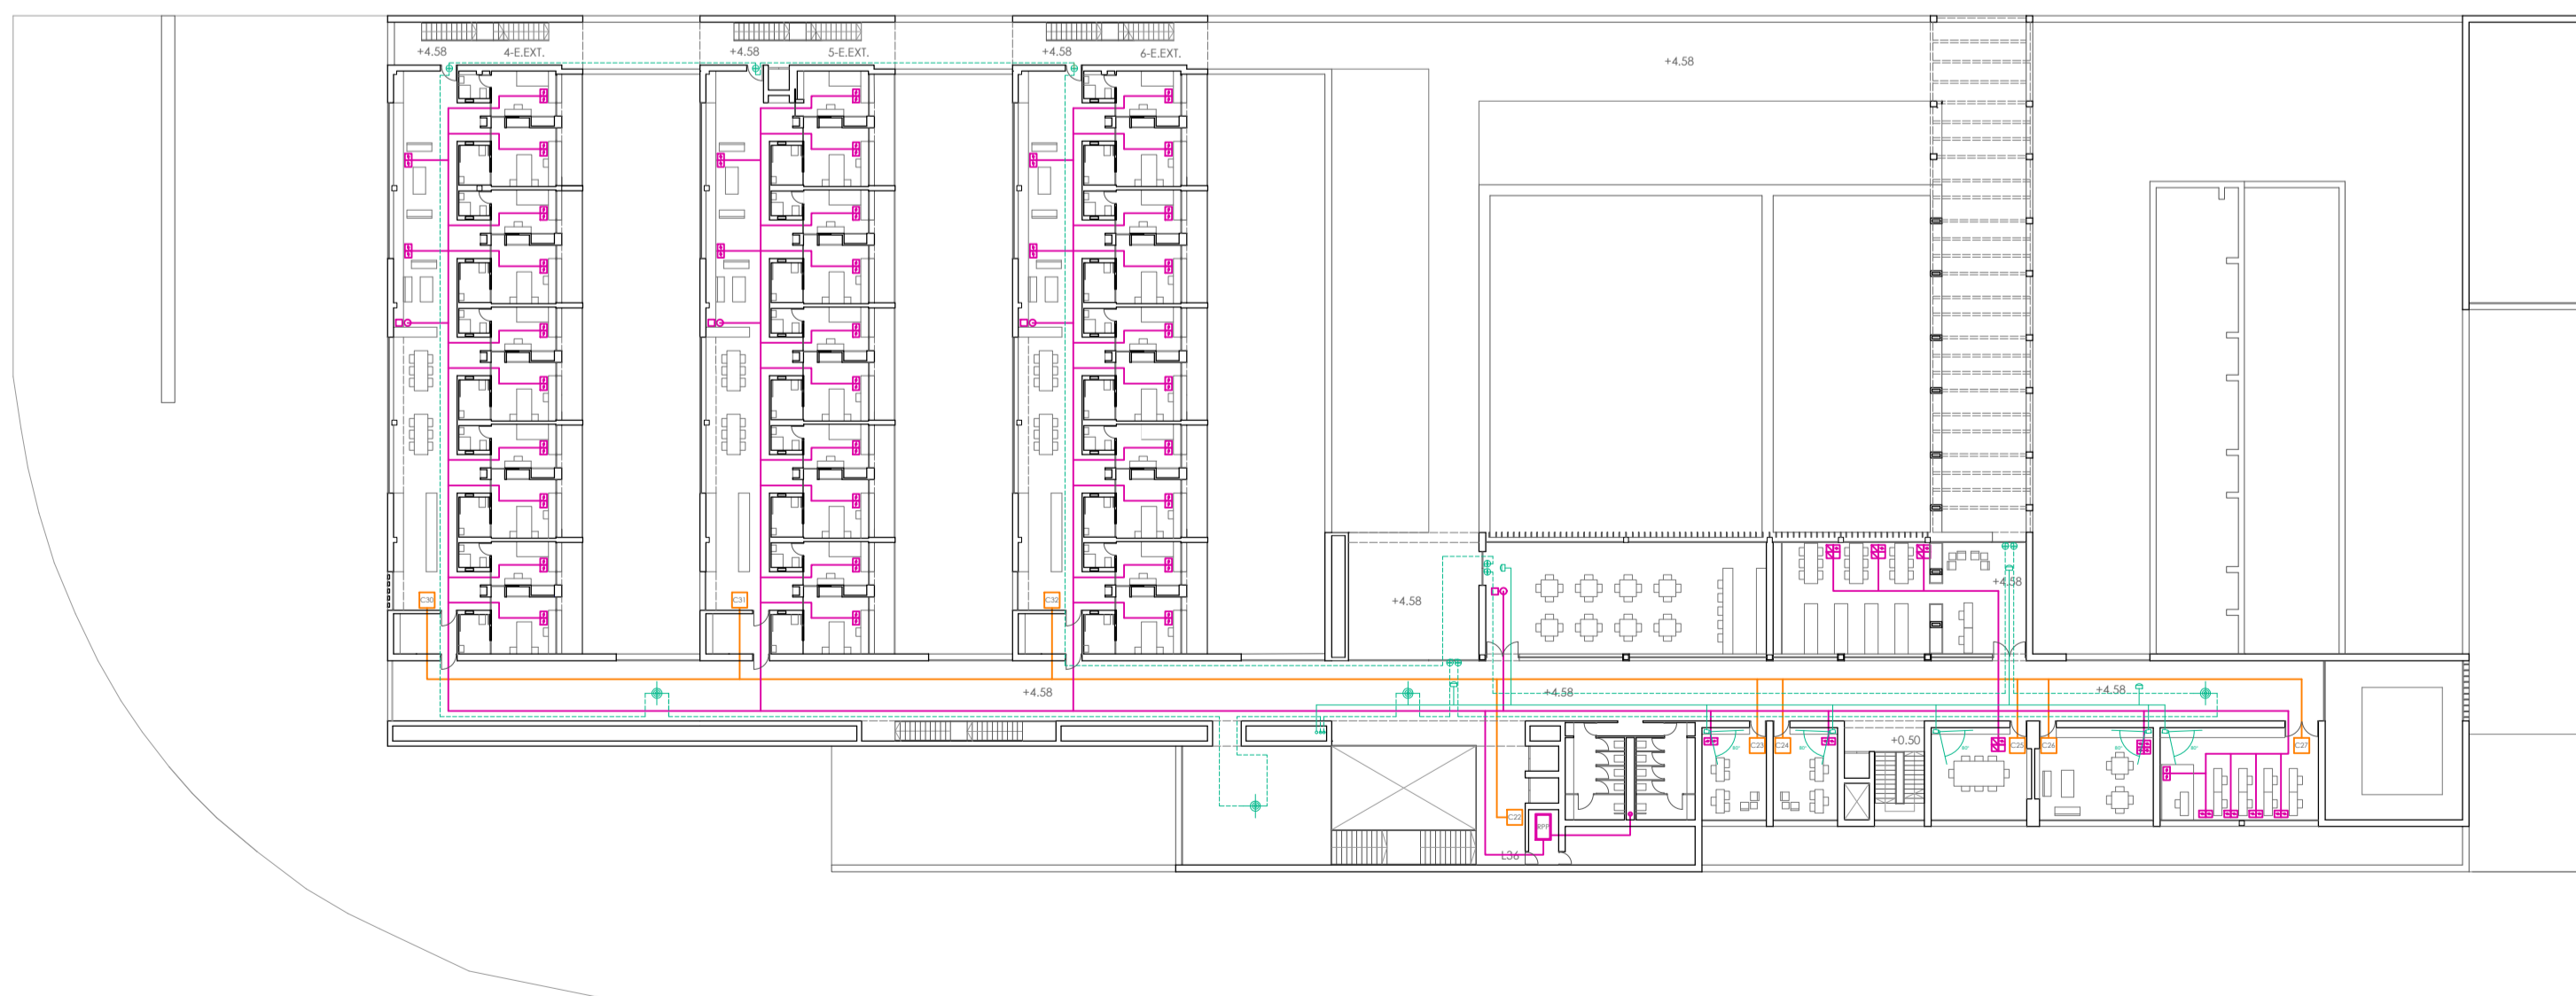


PLANTA PRIMERA (+4.58)

VIVIENDA TPO (E: 1/100)

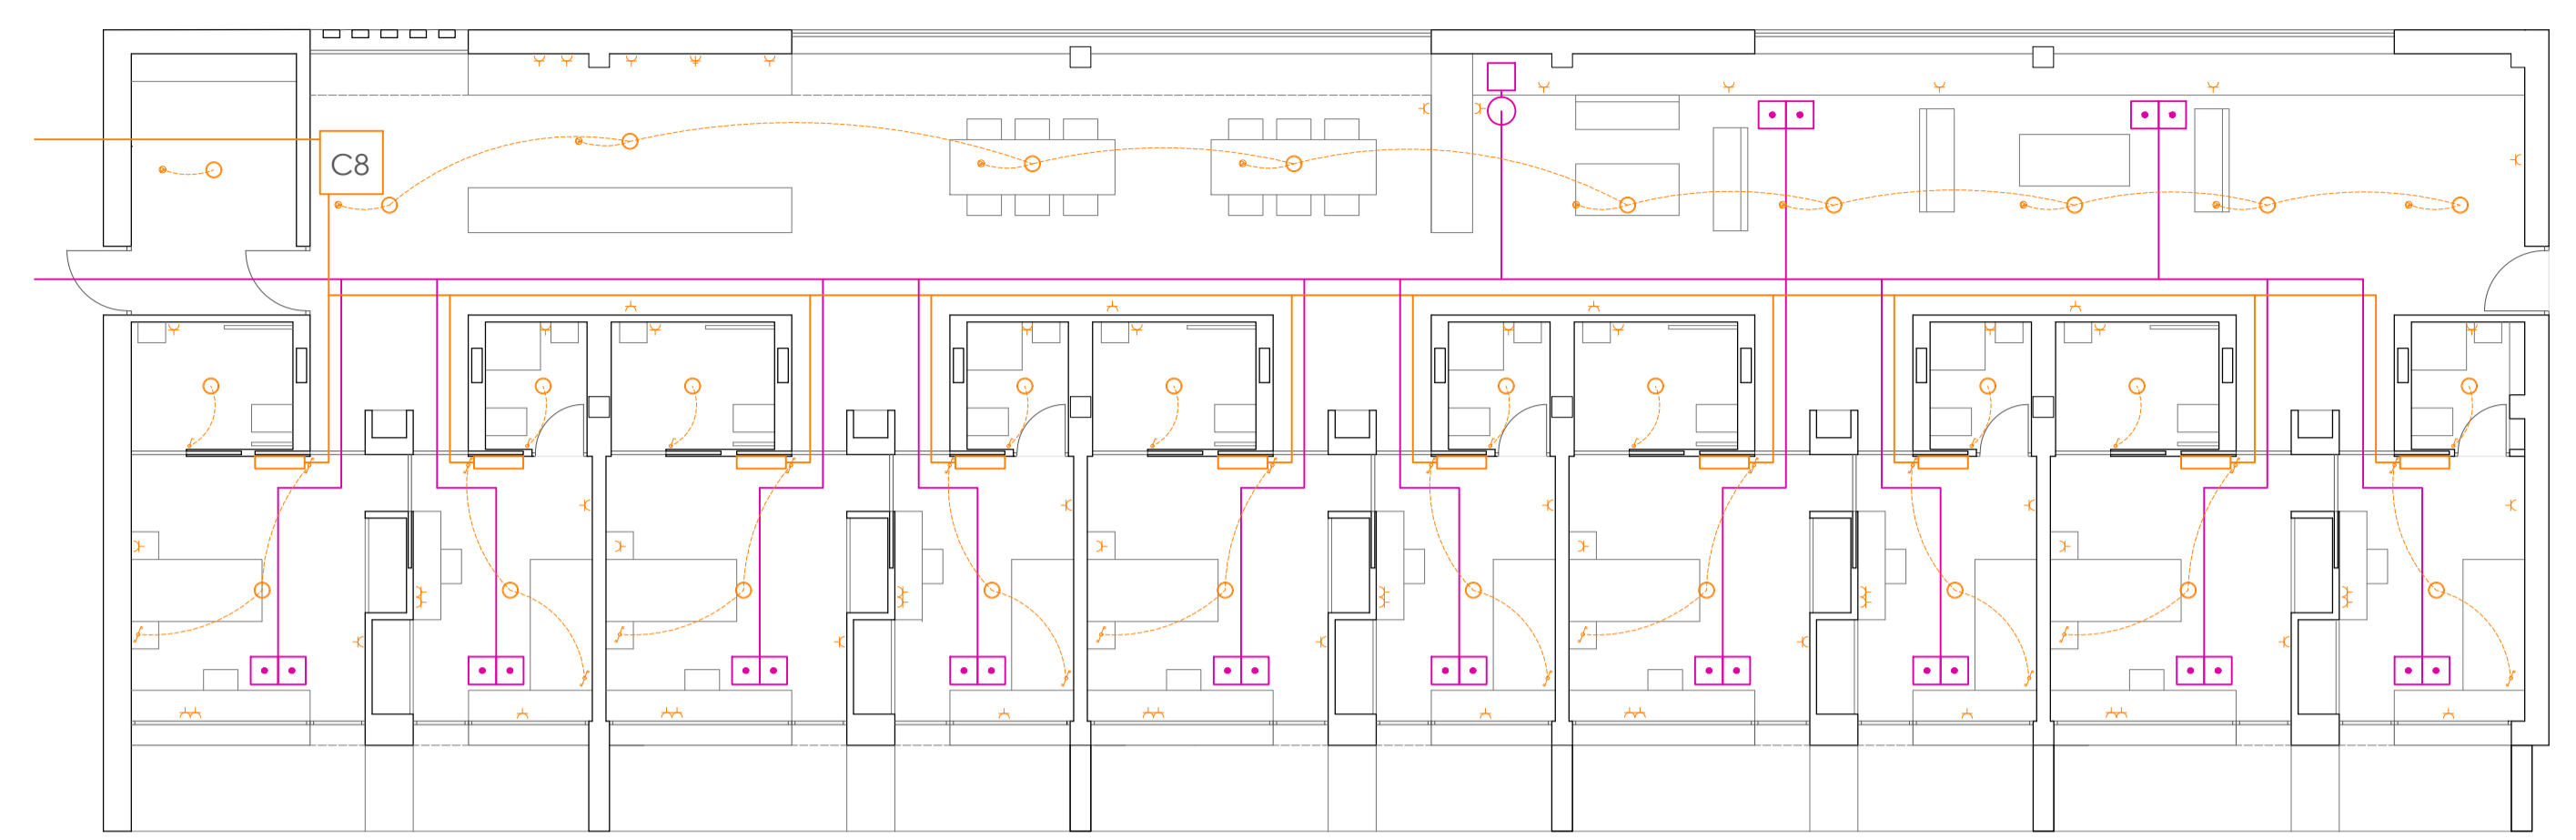

CUADRO ELÉCTRICO

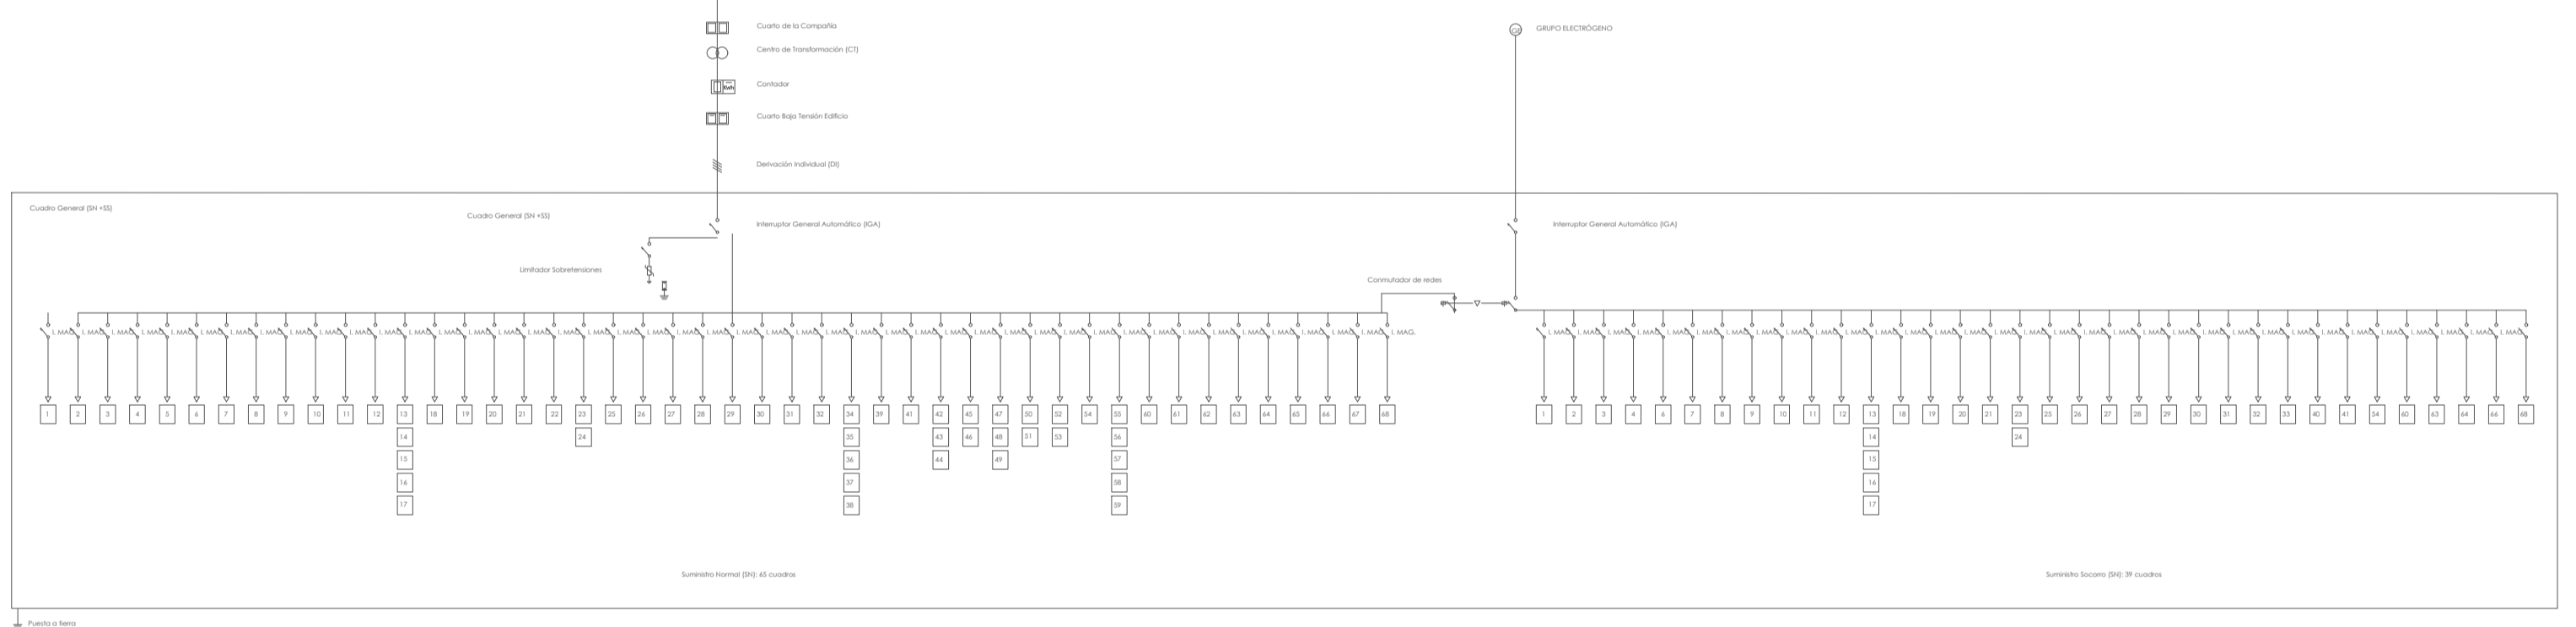

NOTA:
LA CENTRAL TELEFÓNICA MÁS CERCANA SE ENCUENTRA EN LA CALLE RUBÉN DARÍO.
LA SUBSTANCION ELÉCTRICA DE RED DE ALTA TENSIÓN MÁS CERCANA SE ENCUENTRA EN EL BARRIO DEL TARDÓN.

<p>LEYENDA ELÉCTRICA</p> <ul style="list-style-type: none"> CUADRO GENERAL DERIVACIONES HORIZONTALES DERIVACIONES VERTICALES CUADRO PARCIAL VENTILACIÓN GRUPO ELECTROGENO CUADRO HABITACIONES INTERRUPTOR COMUNICADOR BIPOLAR TOMA DE CORRIENTE BIPOLAR DE 16 A CON TOMA DE TIERRA TOMA DE CORRIENTE TRIFÁSICA CON TOMA DE TIERRA SENSOR DE MOVIMIENTO COMUNICADOR BIPOLAR 	<p>LEYENDA PUESTA A TIERRA</p> <ul style="list-style-type: none"> ANILLO ENTERRADO CON CONDUCTOR ENTERRADO DE COBRE ARQUETA DE CONDICIONES A PUESTA TIERRA DE LOS ELEMENTOS QUE PRECISAN PROTECCIÓN PICA ENTERRADA 	<p>ESQUEMA ACOMETIDA ALTA TENSIÓN - CENTRO DE TRANSFORMACIÓN PROPIO - LOCAL BT</p>	<p>LEYENDA SEGURIDAD A LA INTRUSIÓN/CIRCUITO CERRADO DE TV</p> <ul style="list-style-type: none"> BUCLE ANALÓGICO DETECTOR VOLUMÉTRICO DE TECHO 360° CONTACTO MAGNÉTICO EN PUERTA DETECTOR VOLUMÉTRICO (IR/UVI) CENTRAL DE INTRUSIÓN + COMUNICADOR TELEFÓNICO CABLE COAXIAL DE VÍDEO CÁMARA MINIDOMO INTERIOR MULTIPLEXOR + GRABADOR MONITOR CCTV
<p>LEYENDA TELECOMUNICACIONES</p> <ul style="list-style-type: none"> CAJA PORTAMARCAS/BIOS EMPOTRADA EN PARED COMPUESTA POR: <ul style="list-style-type: none"> 2 TOMAS SHUKO 16A 2 TOMAS RJ45 CAJA PORTAMARCAS/BIOS EMPOTRADA EN PARED COMPUESTA POR: <ul style="list-style-type: none"> 4 TOMAS SHUKO 16A 4 TOMAS RJ45 1 PUNTO DE ACCESO INALÁMBRICO CAJA PORTAMARCAS/BIOS PUESTA DE TRABAJO COMPUESTA DE: <ul style="list-style-type: none"> 4 TOMAS SHUKO 16A 2 TOMAS RJ45 CAJA PORTAMARCAS/BIOS EMPOTRADA EN PARED PARA WIRE: <ul style="list-style-type: none"> 1 TOMA RJ45 1 TOMA RJ45 1 PUNTO DE ACCESO INALÁMBRICO CIRCUITO 	<p>ESQUEMA TELECOMUNICACIONES</p>	<p>LEYENDA MEGAFONÍA</p> <ul style="list-style-type: none"> AMPLIFICADOR CIRCUITO FUENTES DE PROGRAMAS, MICROFONOS ALTAVOCES DE TECHO 	