






Vista 1: Sucesión de rampas en la planta pública permeable

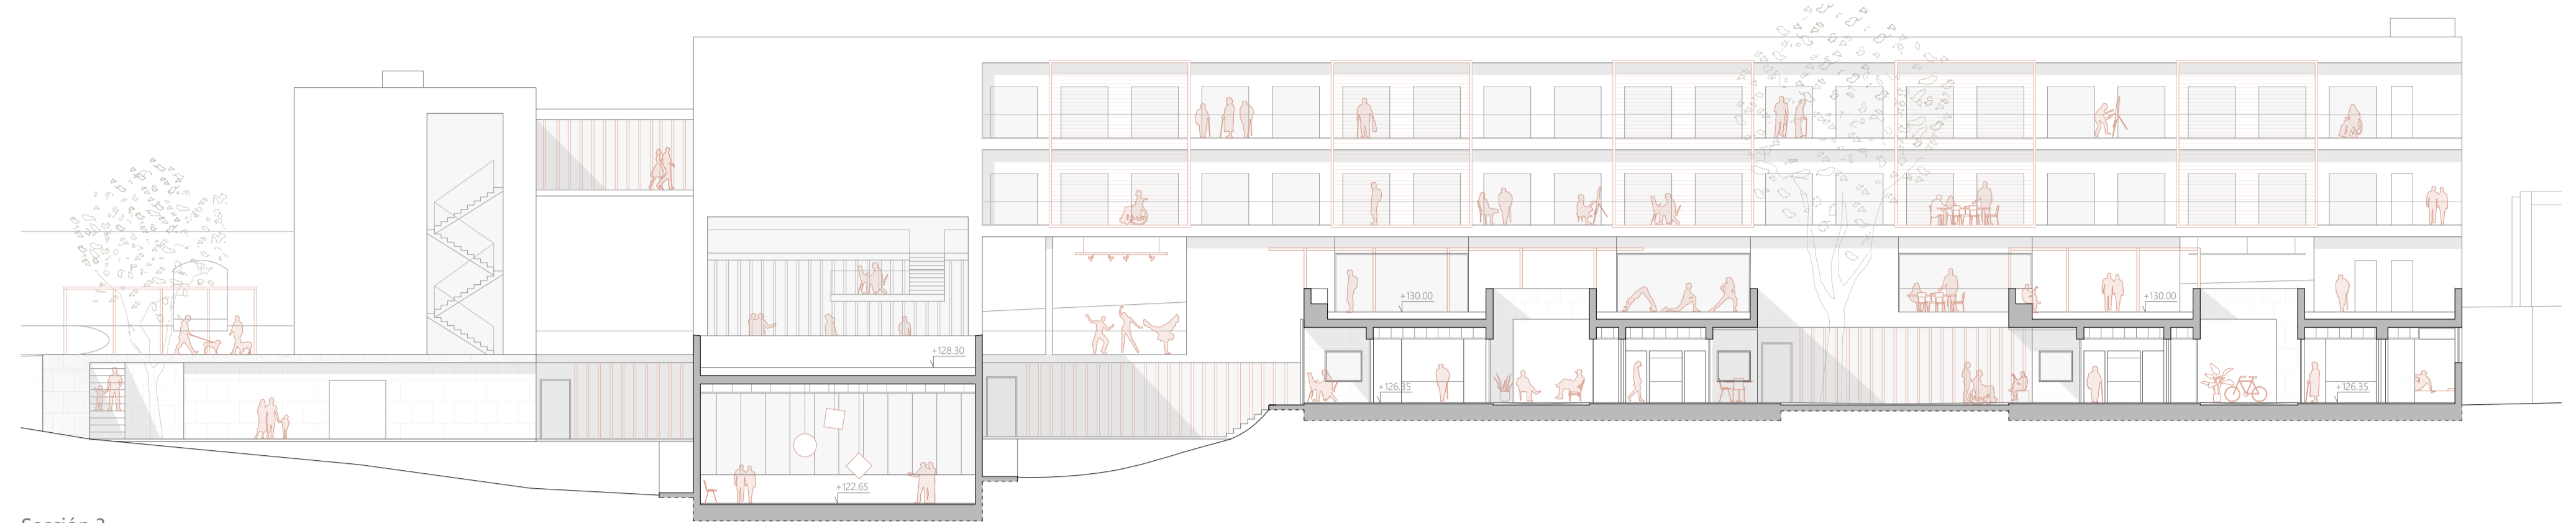



Sección 3

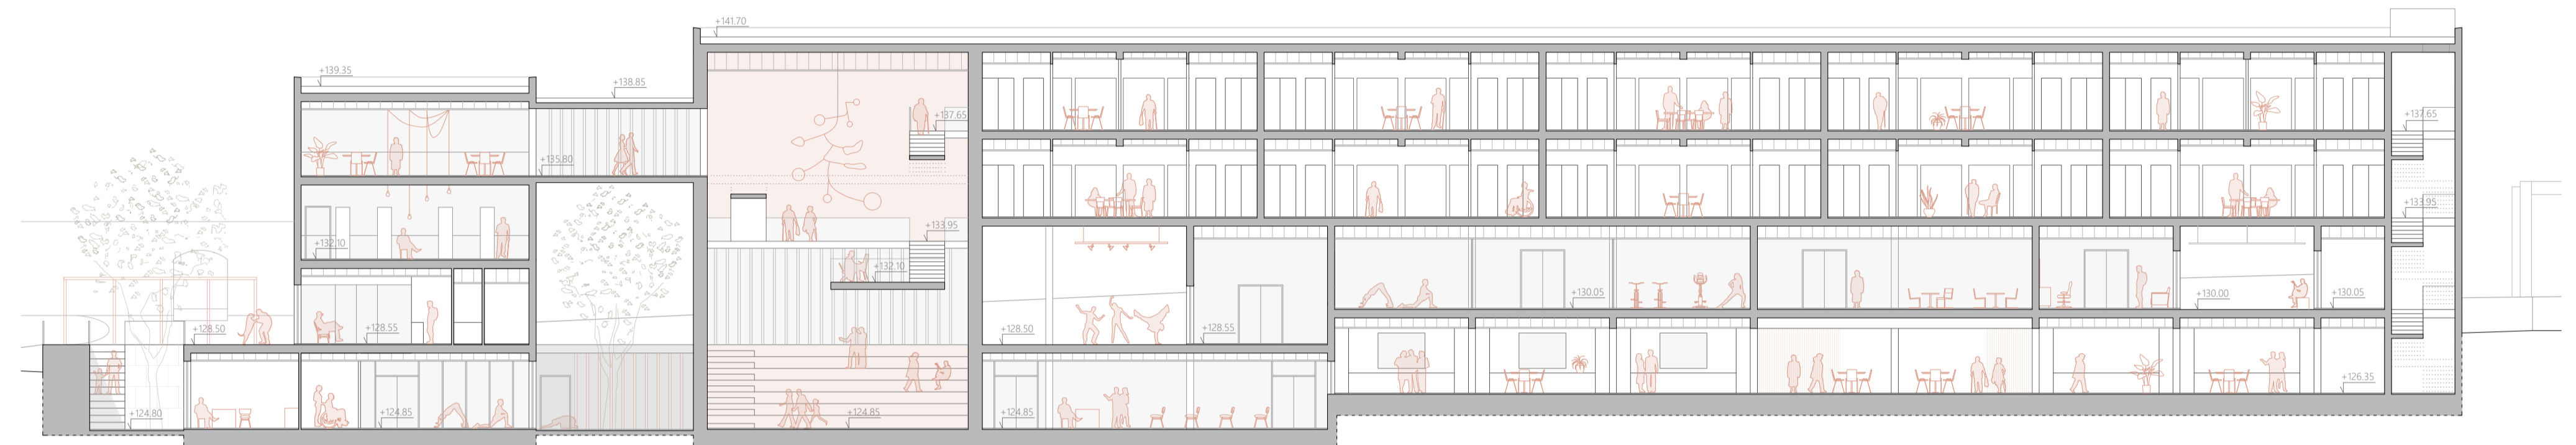

Sección 2

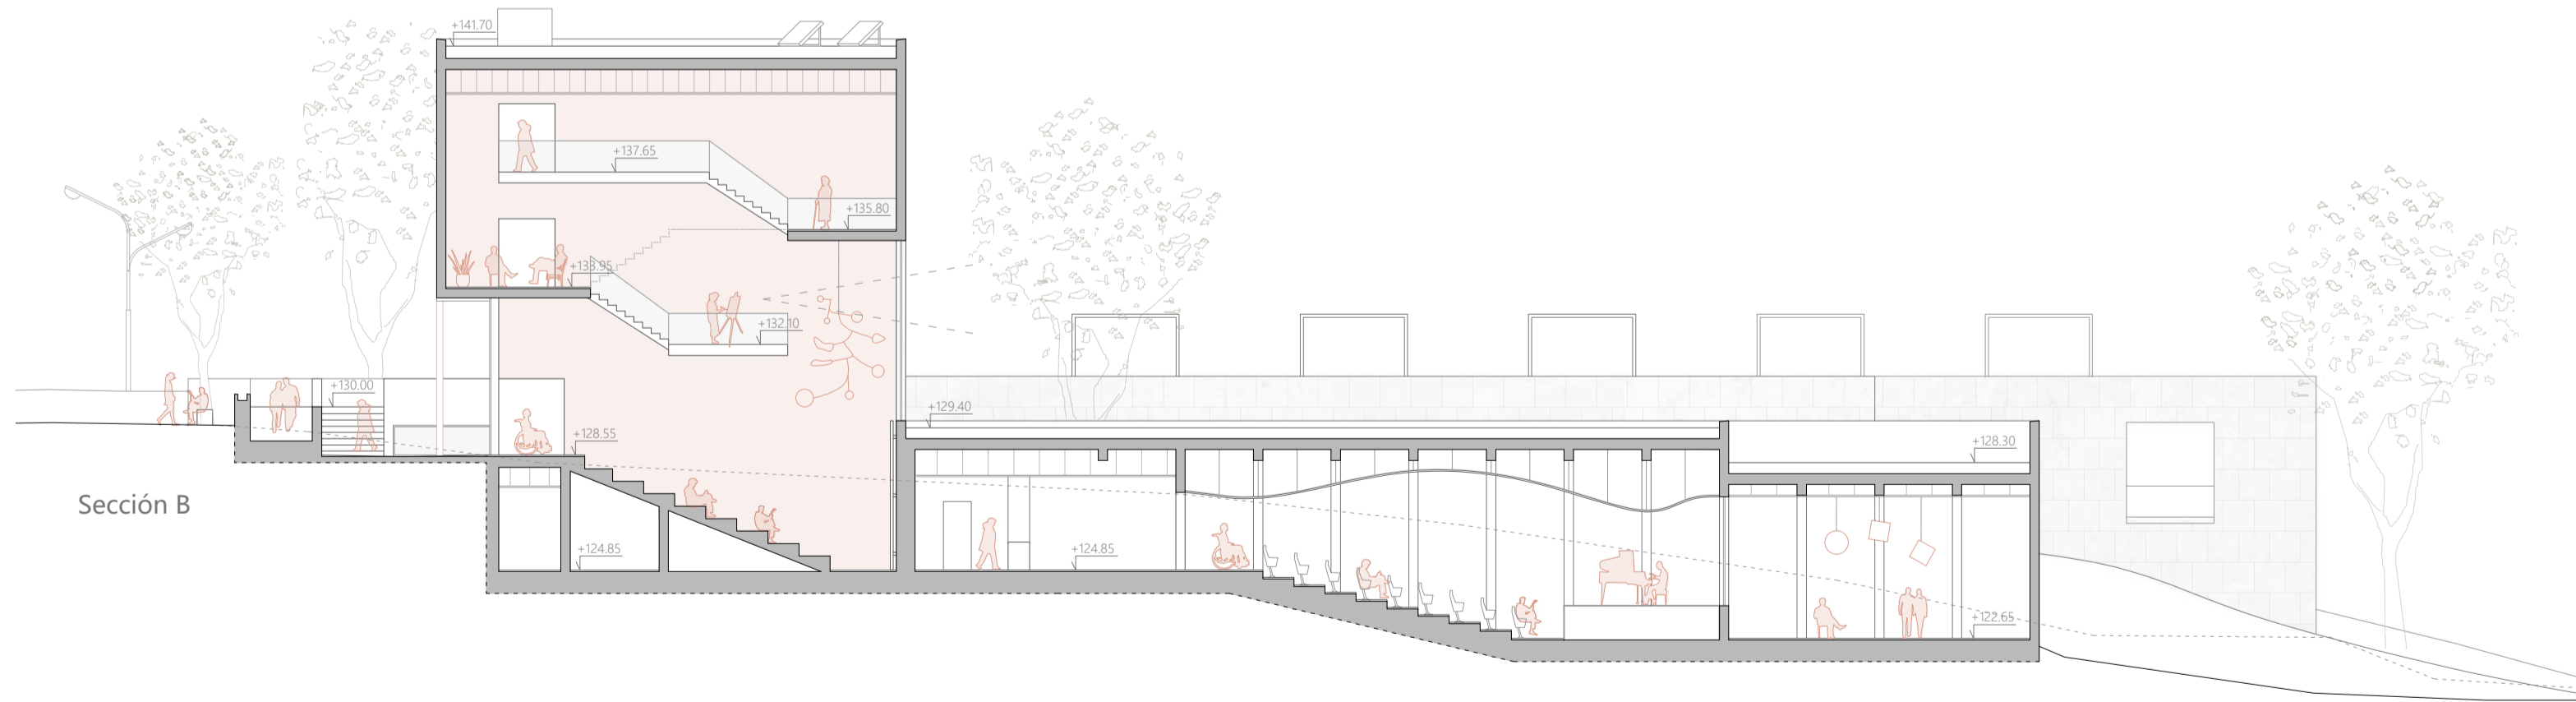

Sección B

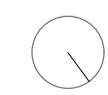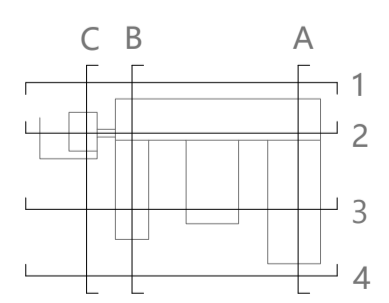

Proyecto básico IV  
Vistas | Secciones 2, 3 y C  
0 10 25 50  
E 1:200



Vista 2: Fachada desde la campiña



Vista 3: Fachada desde la ciudad