




Basamento I

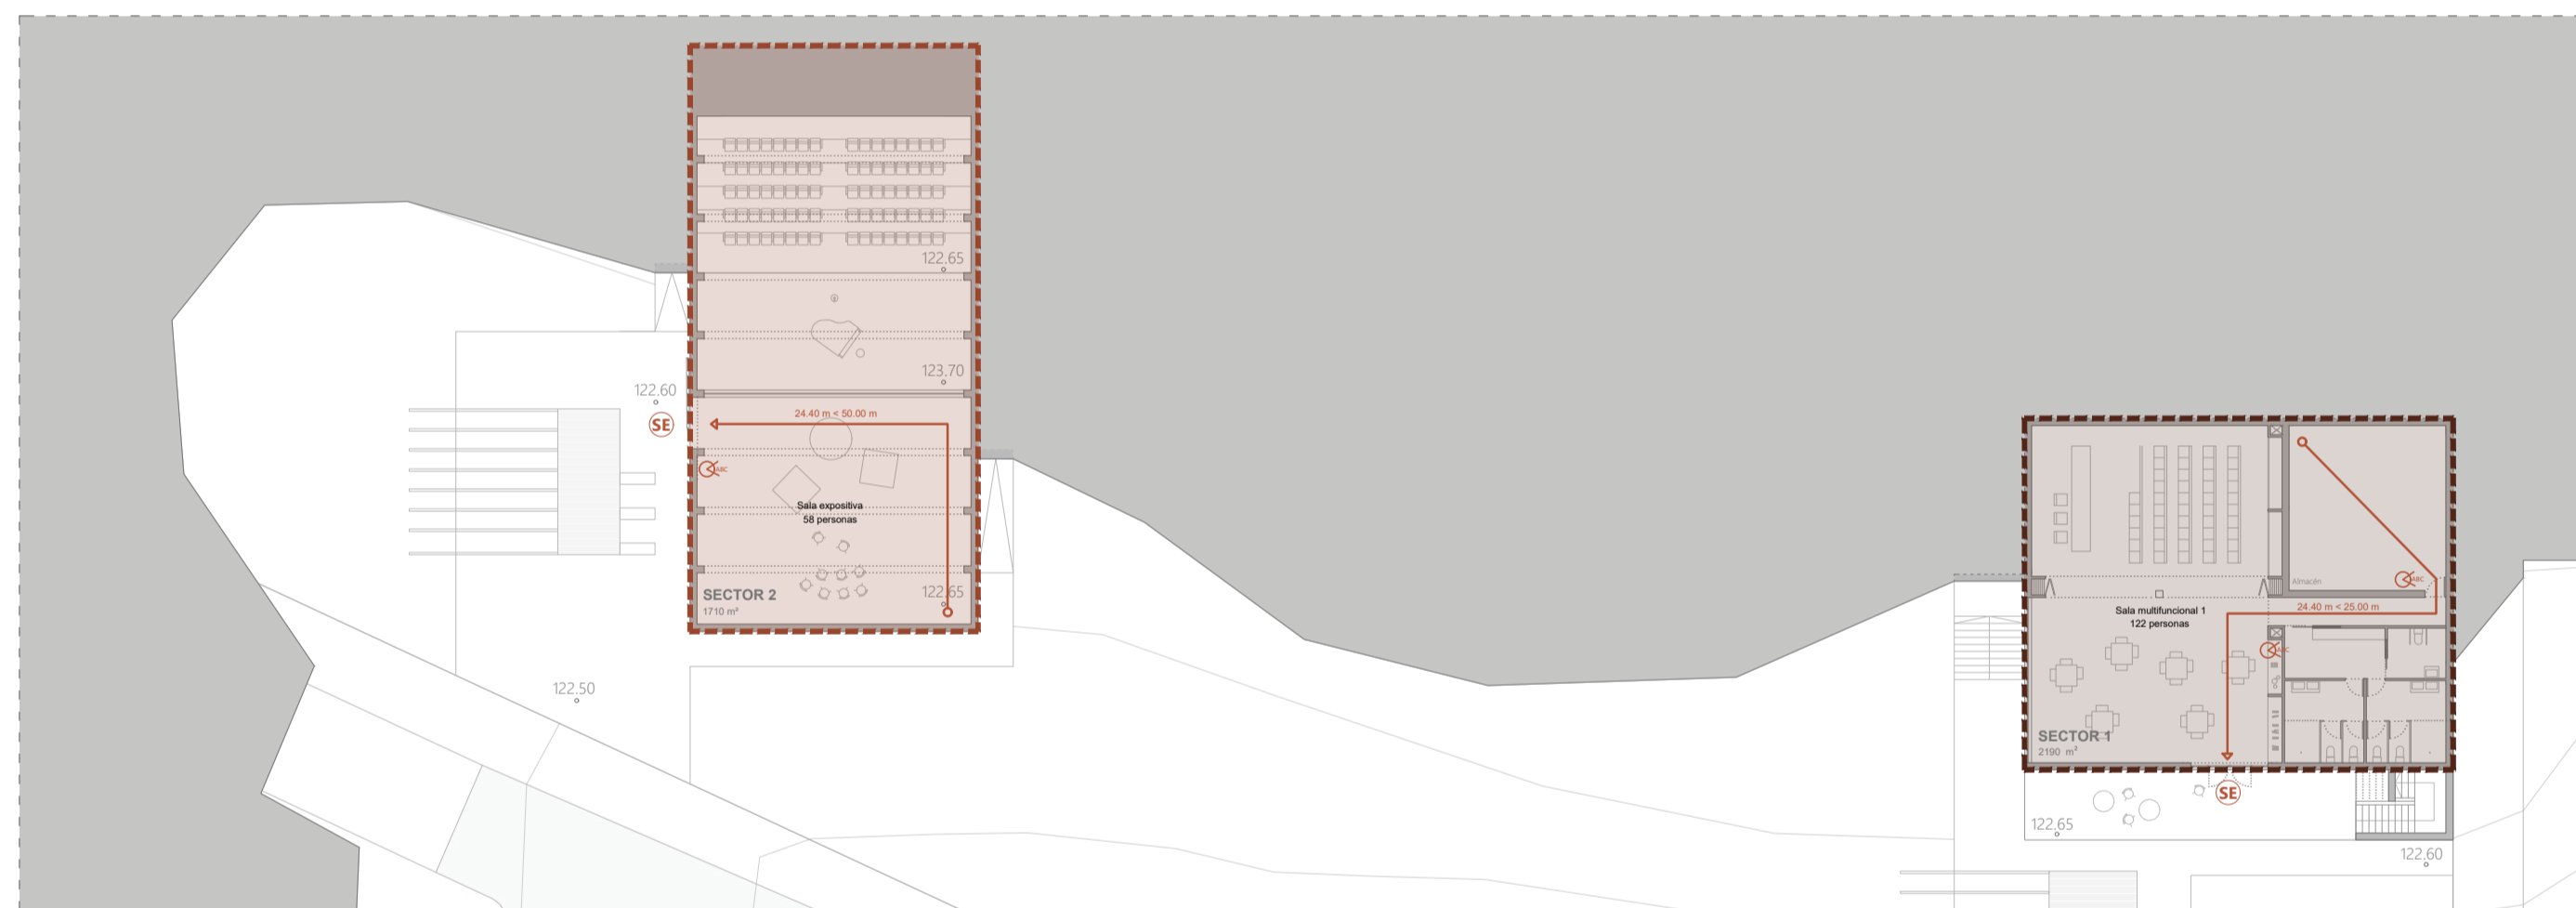


Basamento II

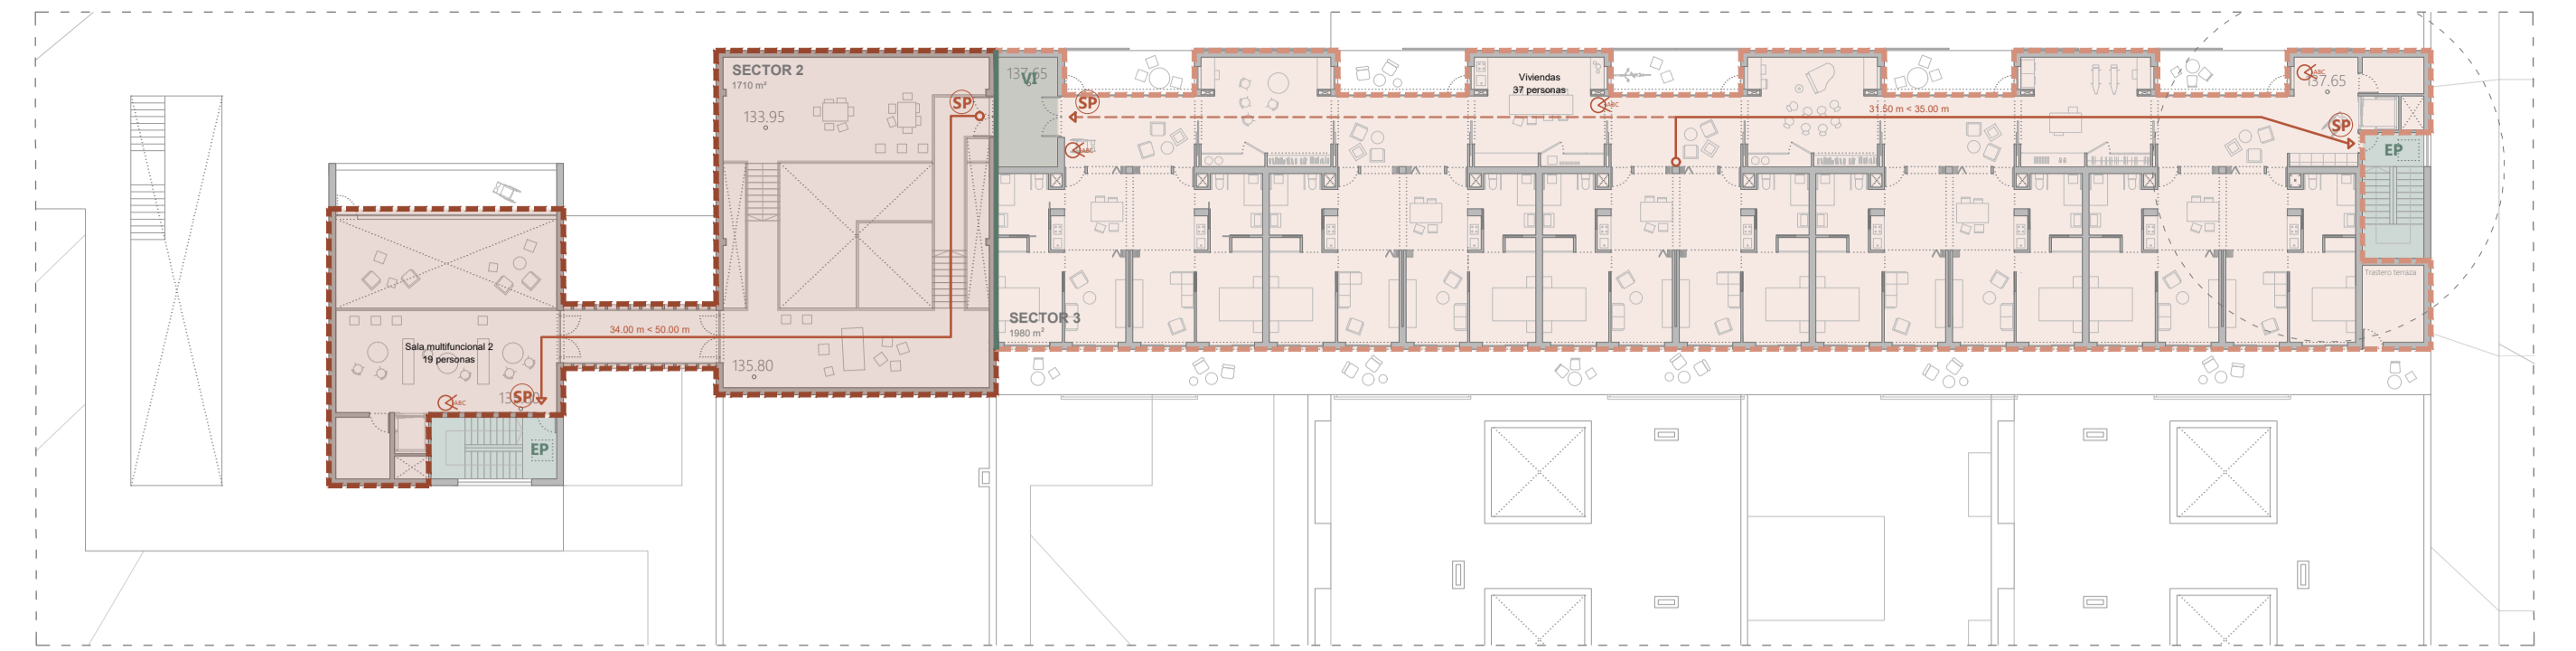

Planta segunda

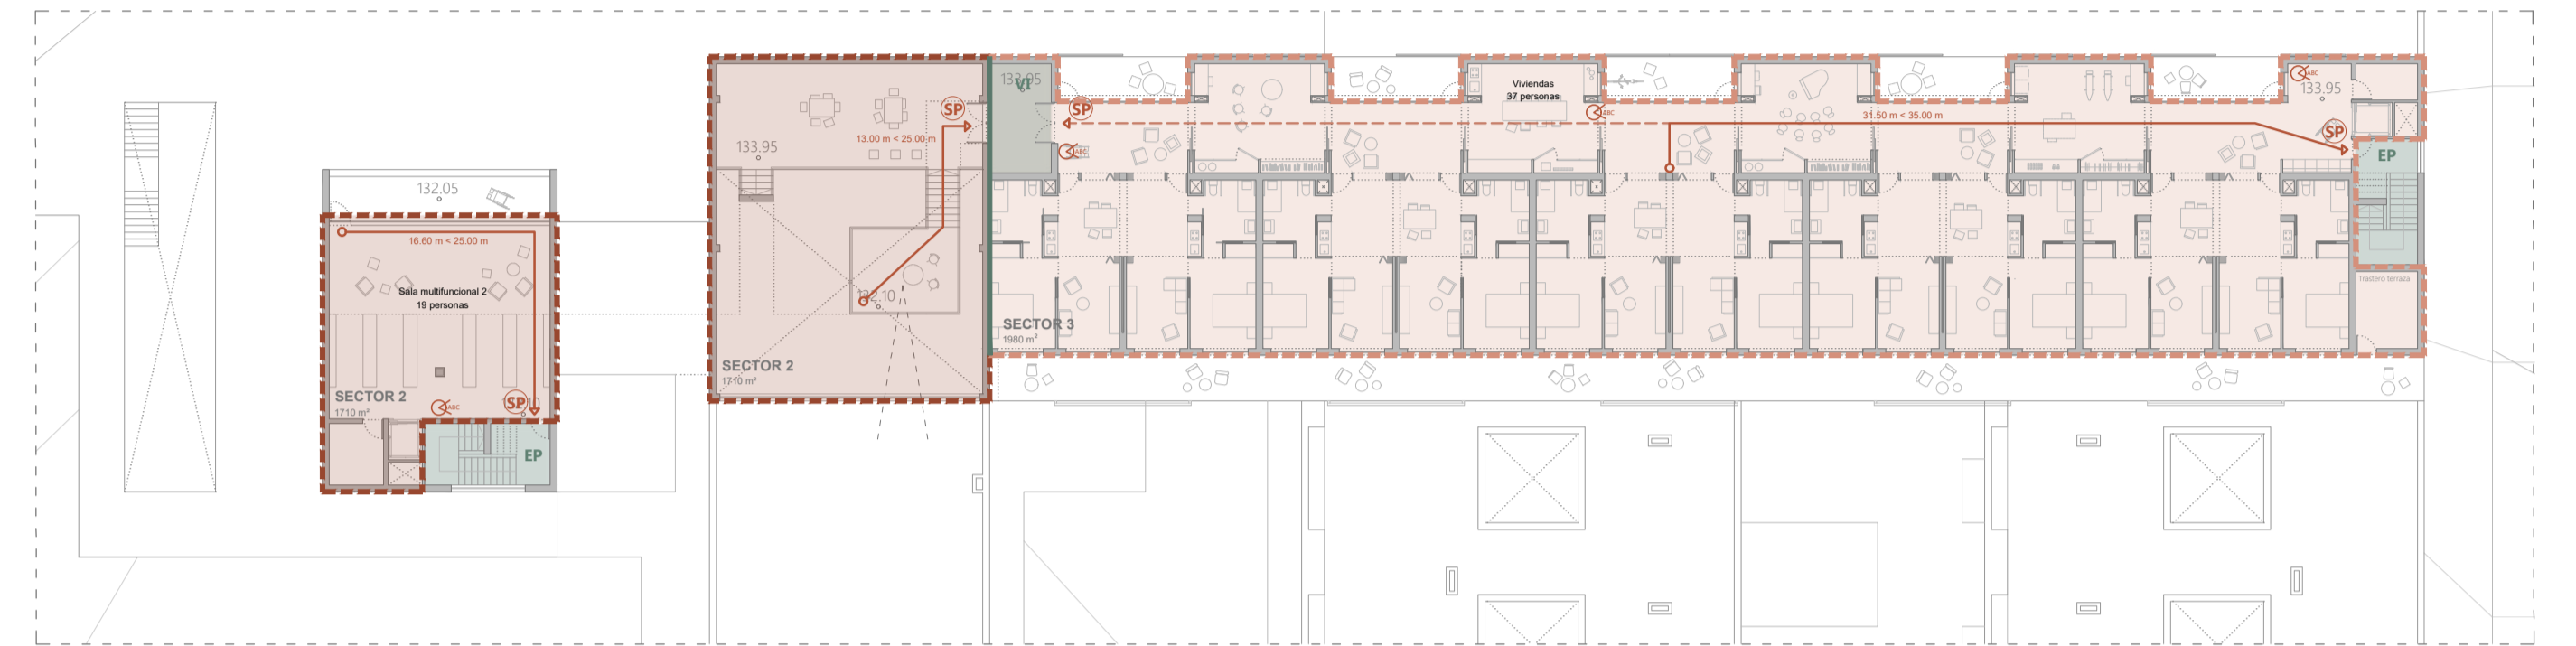

Planta primera

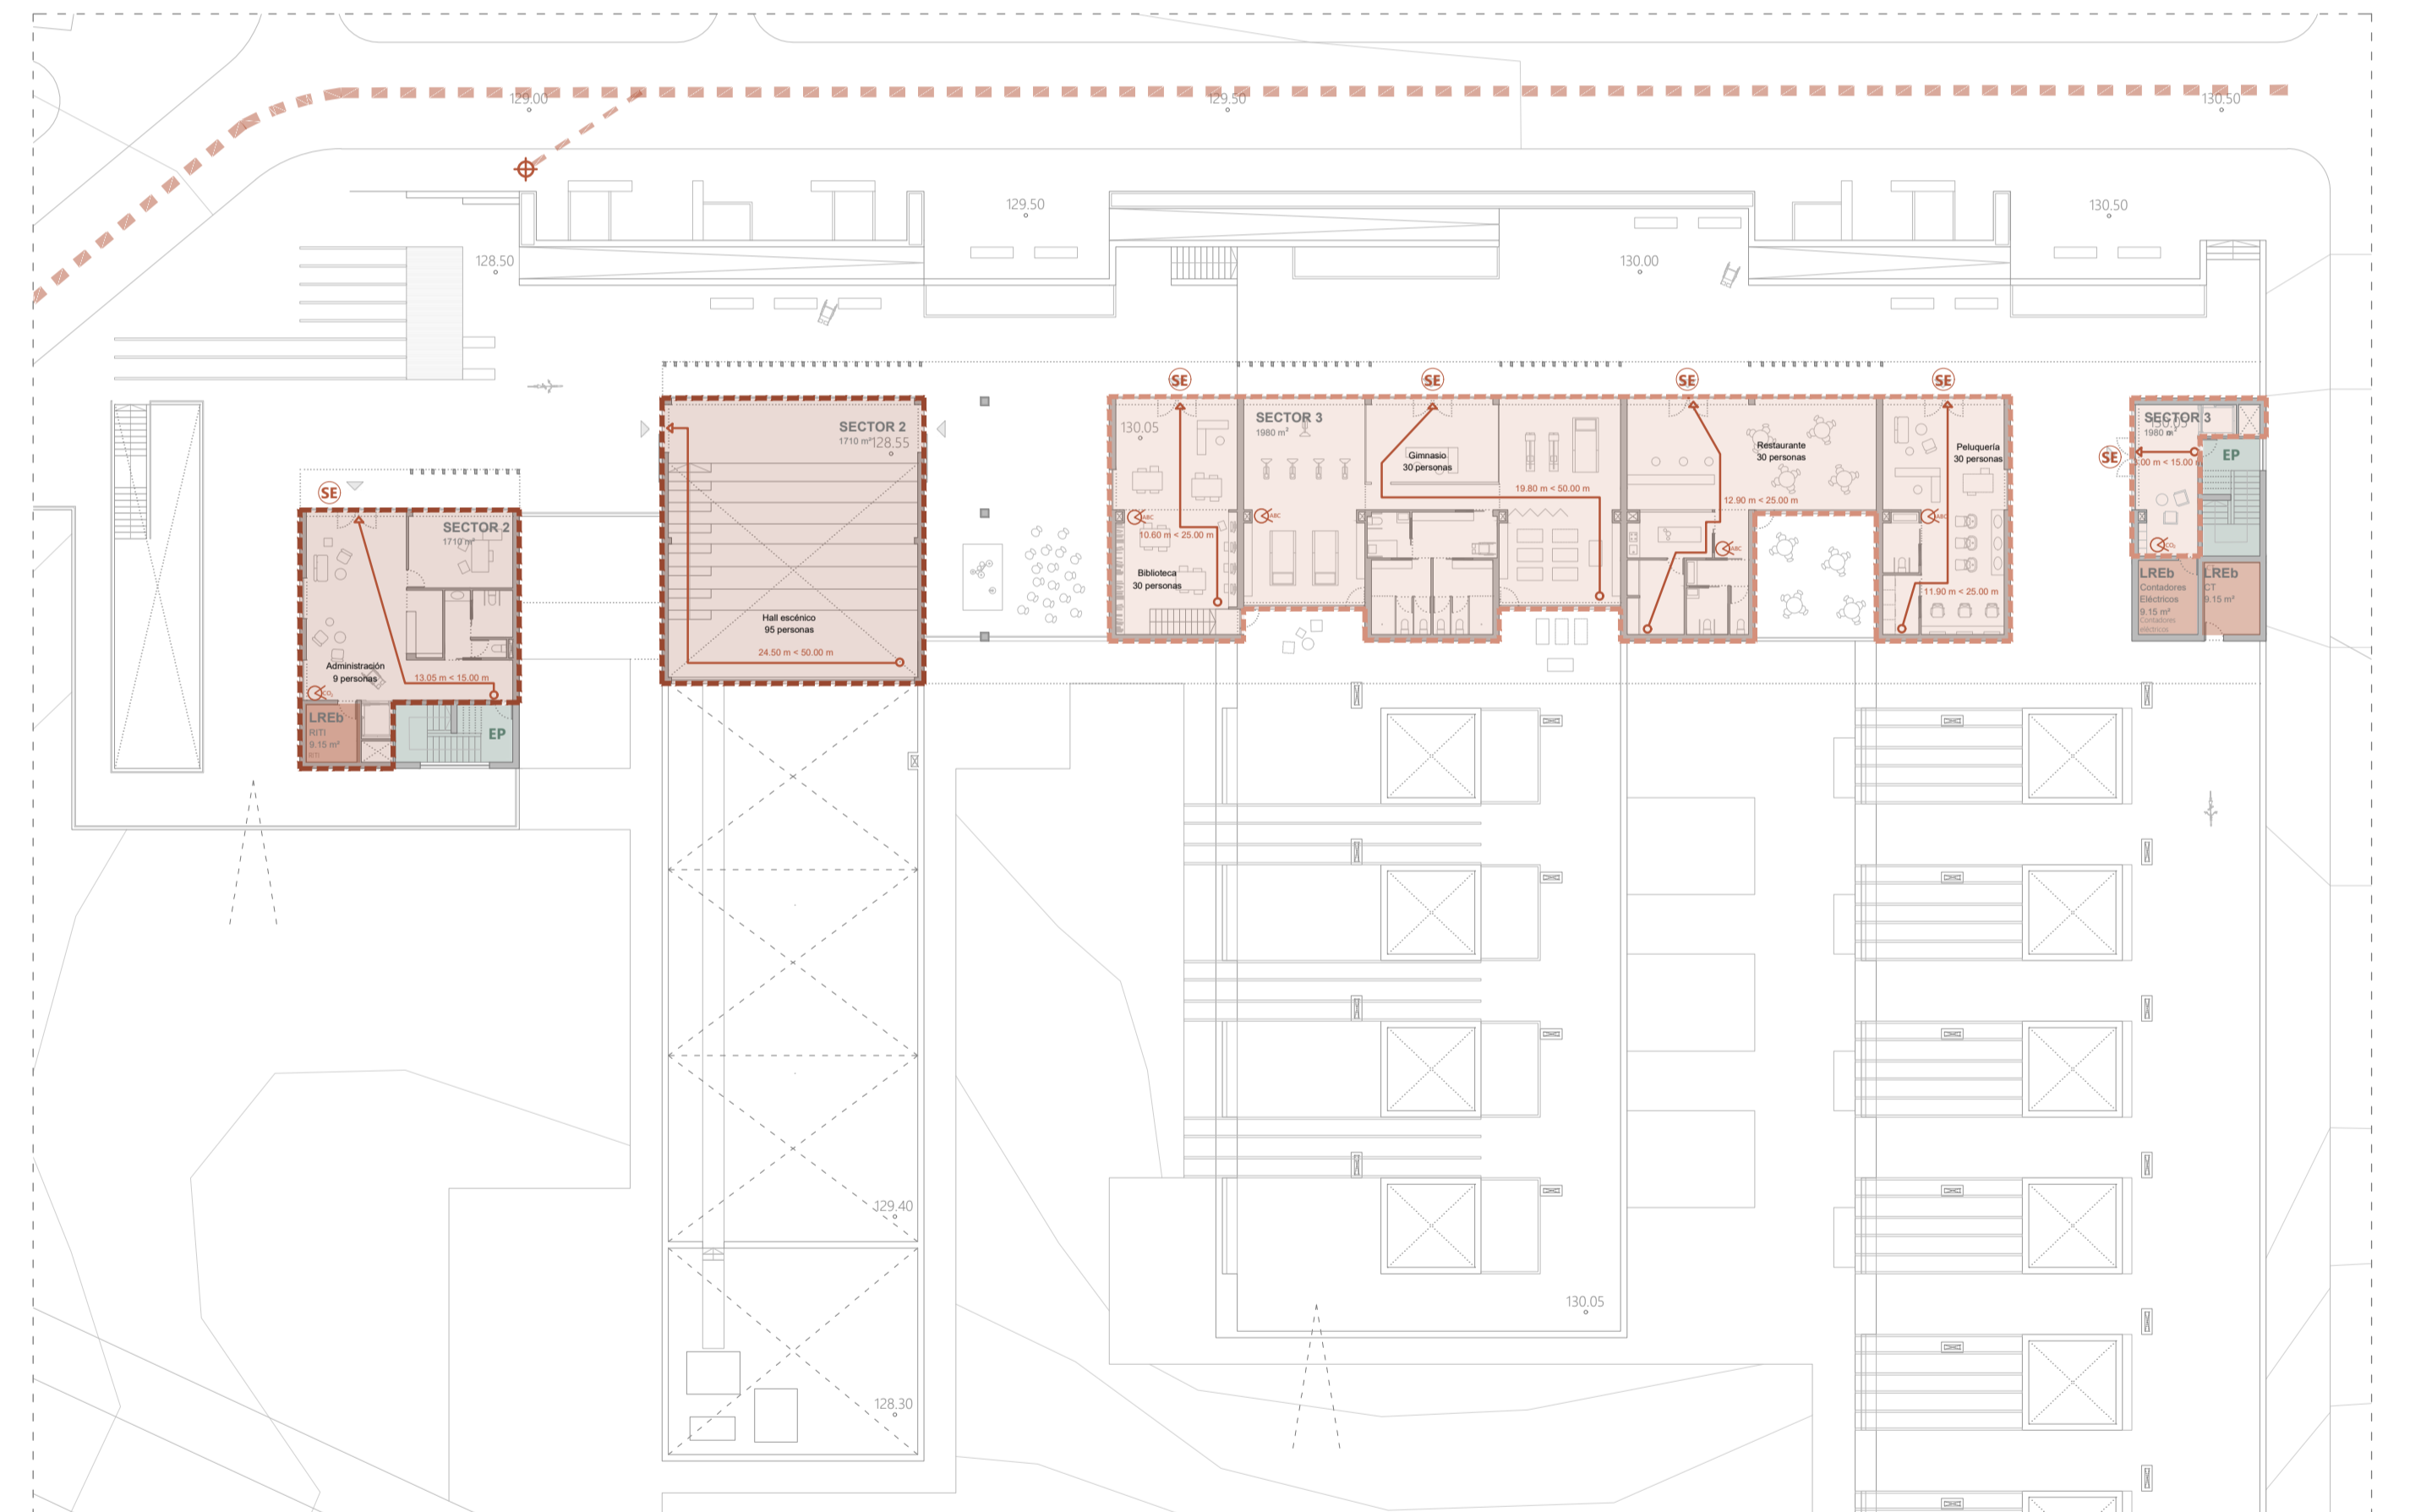

Planta baja

Sectorización

SECTOR DE INCENDIOS	USO	m²
Sector 1	Residencial Vivienda	2190
Sector 2	Residencial Vivienda	1710
Sector 3	Residencial Vivienda	1980

ZONA	USO COMPATIBLE	SECTOR	m²
Biblioteca	Comercial	3	63.30
Gimnasio	Comercial	3	177.60
Restaurante	Comercial	3	95.60
Peluquería	Comercial	3	63.30
TOTAL			399.80 < 500

Locales de riesgo especial


LOCAL	PLANTA	RIESGO
Centro de Transformación	Planta baja	BAJO En todo caso
Contadores eléctricos	Planta baja	BAJO En todo caso
RITI	Planta baja	BAJO Decisión de proyecto
Lavandería	Basamento I	BAJO 20 < 31.50 < 100 m²
Cuarto de basura	Basamento I	BAJO 5 < 9.15 < 15 m²



Ampliación señalética E 1:100

Leyenda protección contra incendios

- Sector 1 - 2190 m²
- Sector 2 - 1710 m²
- Sector 3 - 1980 m²
- Delimitación sectores EI 60 sobre rasante EI120 bajo rasante
- SP Salida de planta
- SE Salida de edificio
- Recorrido de evacuación más desfavorable
- Recorrido alternativo
- Local de riesgo especial BAJO
- VI Vestíbulo de independencia
- EP Escalera protegida
- SALIDA Rótulo fotoluminiscente SALIDA
- SIN SALIDA Rótulo fotoluminiscente SIN SALIDA
- Rótulo fotoluminiscente DIRECCIÓN EVACUACIÓN
- Luminaria de emergencia
- ABC Extintor polvo ABC
- CO2 Extintor CO2
- ⊕ Hidrante exterior

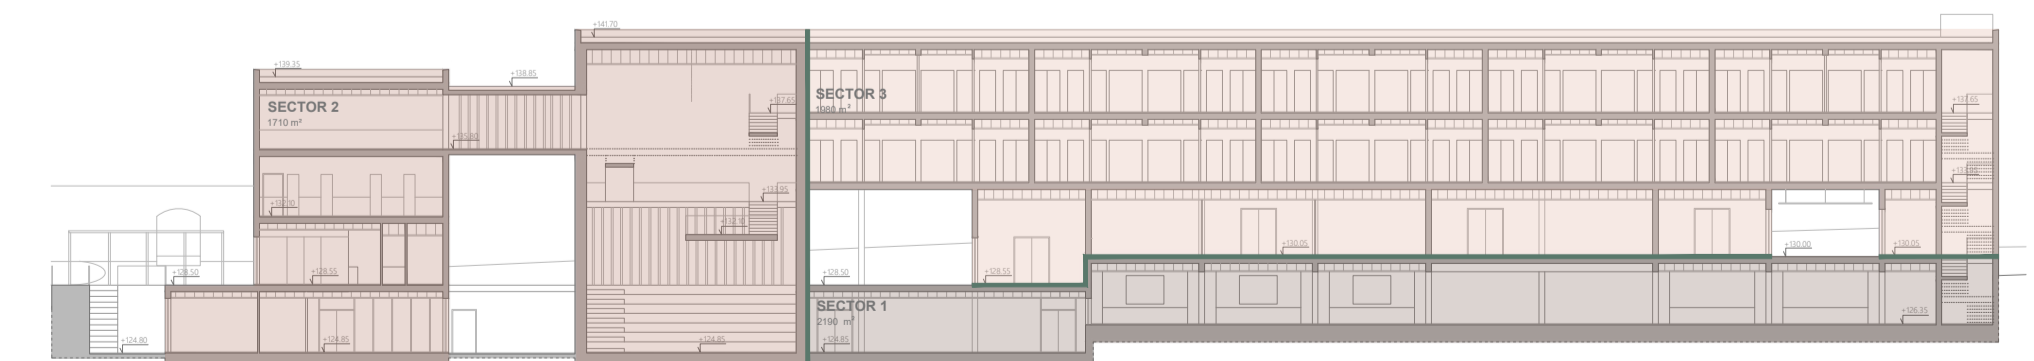

Sectorización en sección E 1:400