

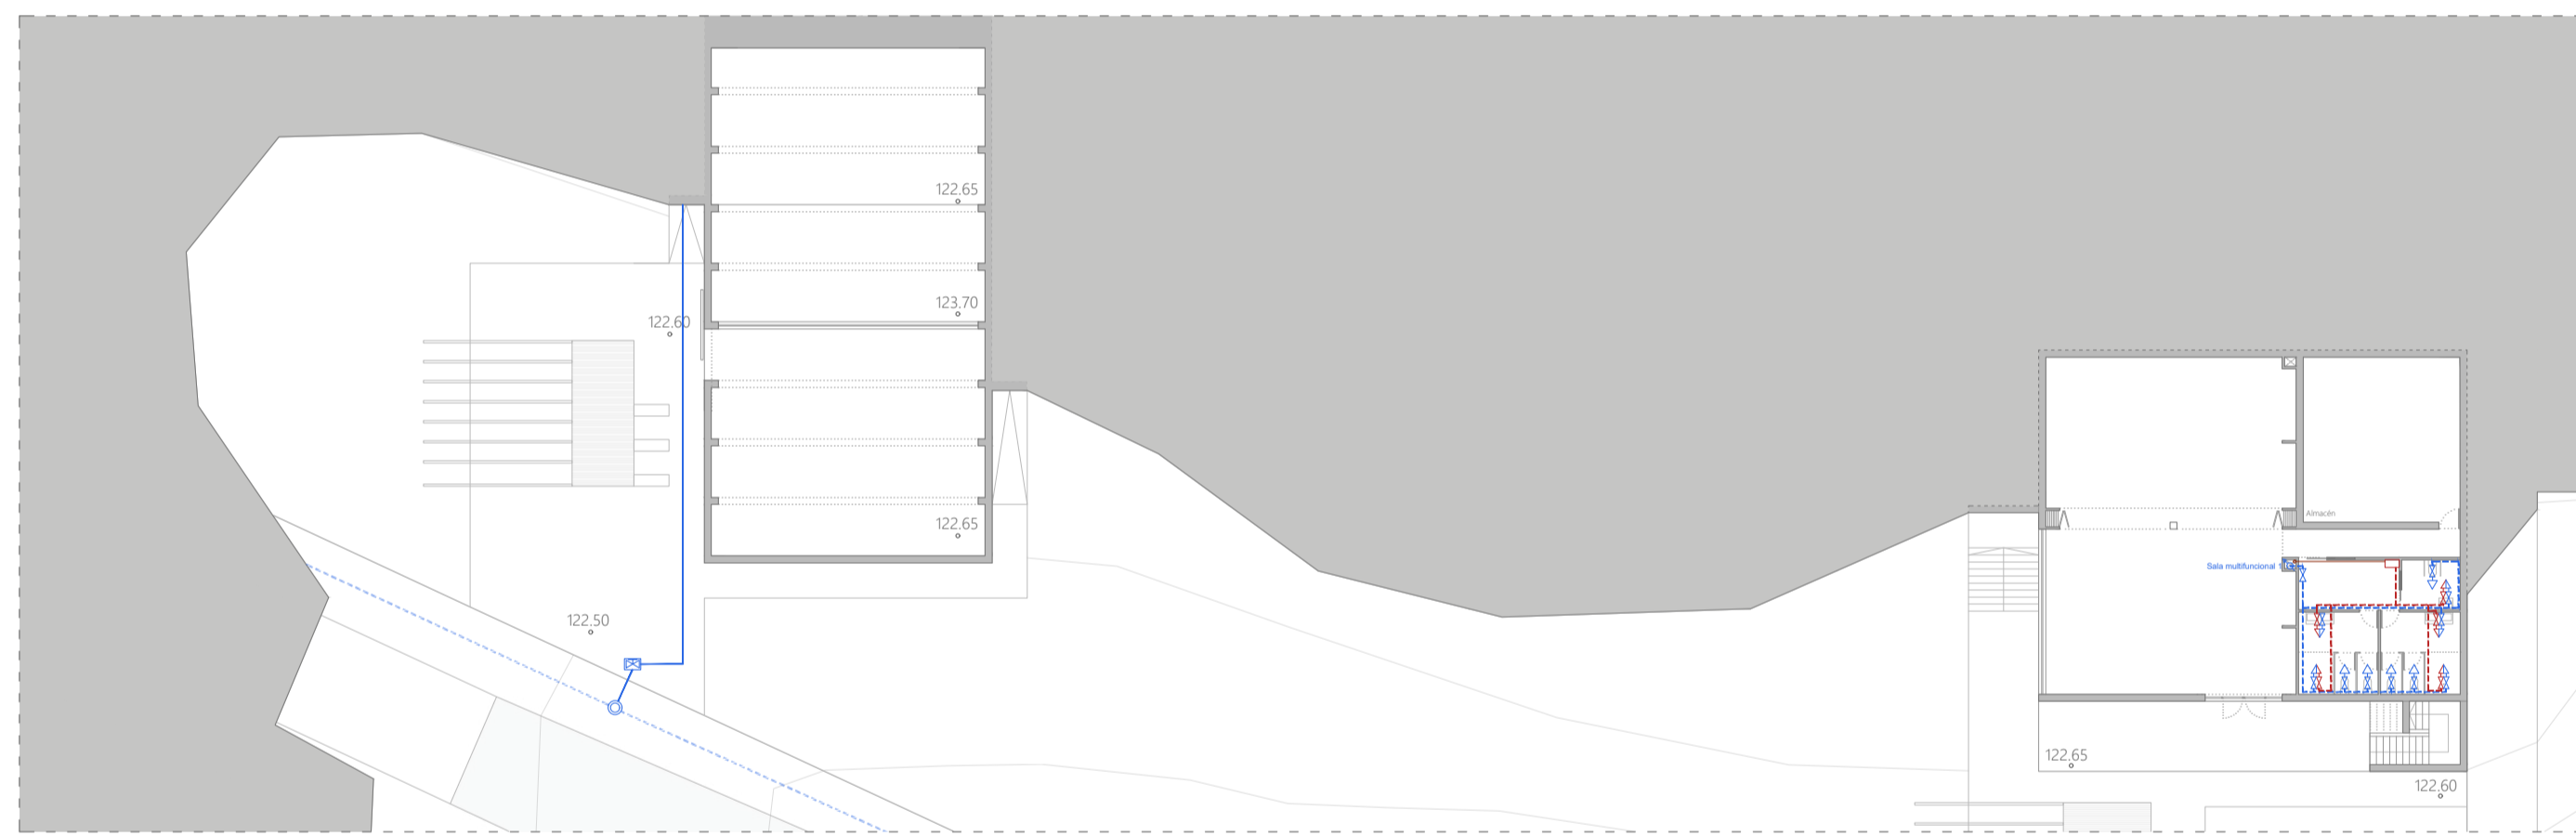


Basamento I

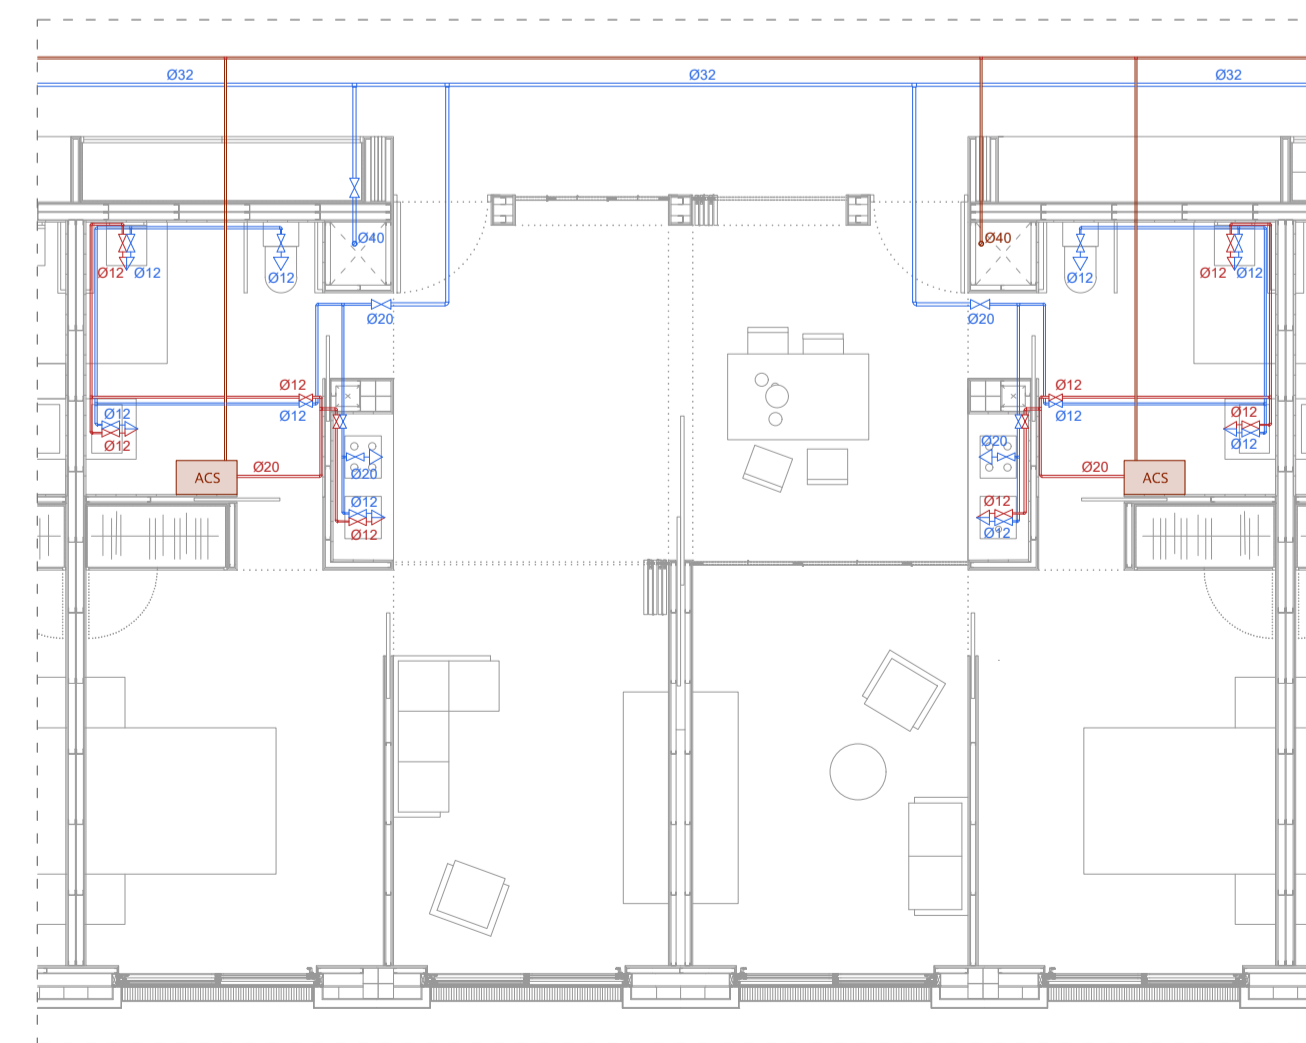


Basamento II


Esquema de principio instalaciones hidrosanitarias

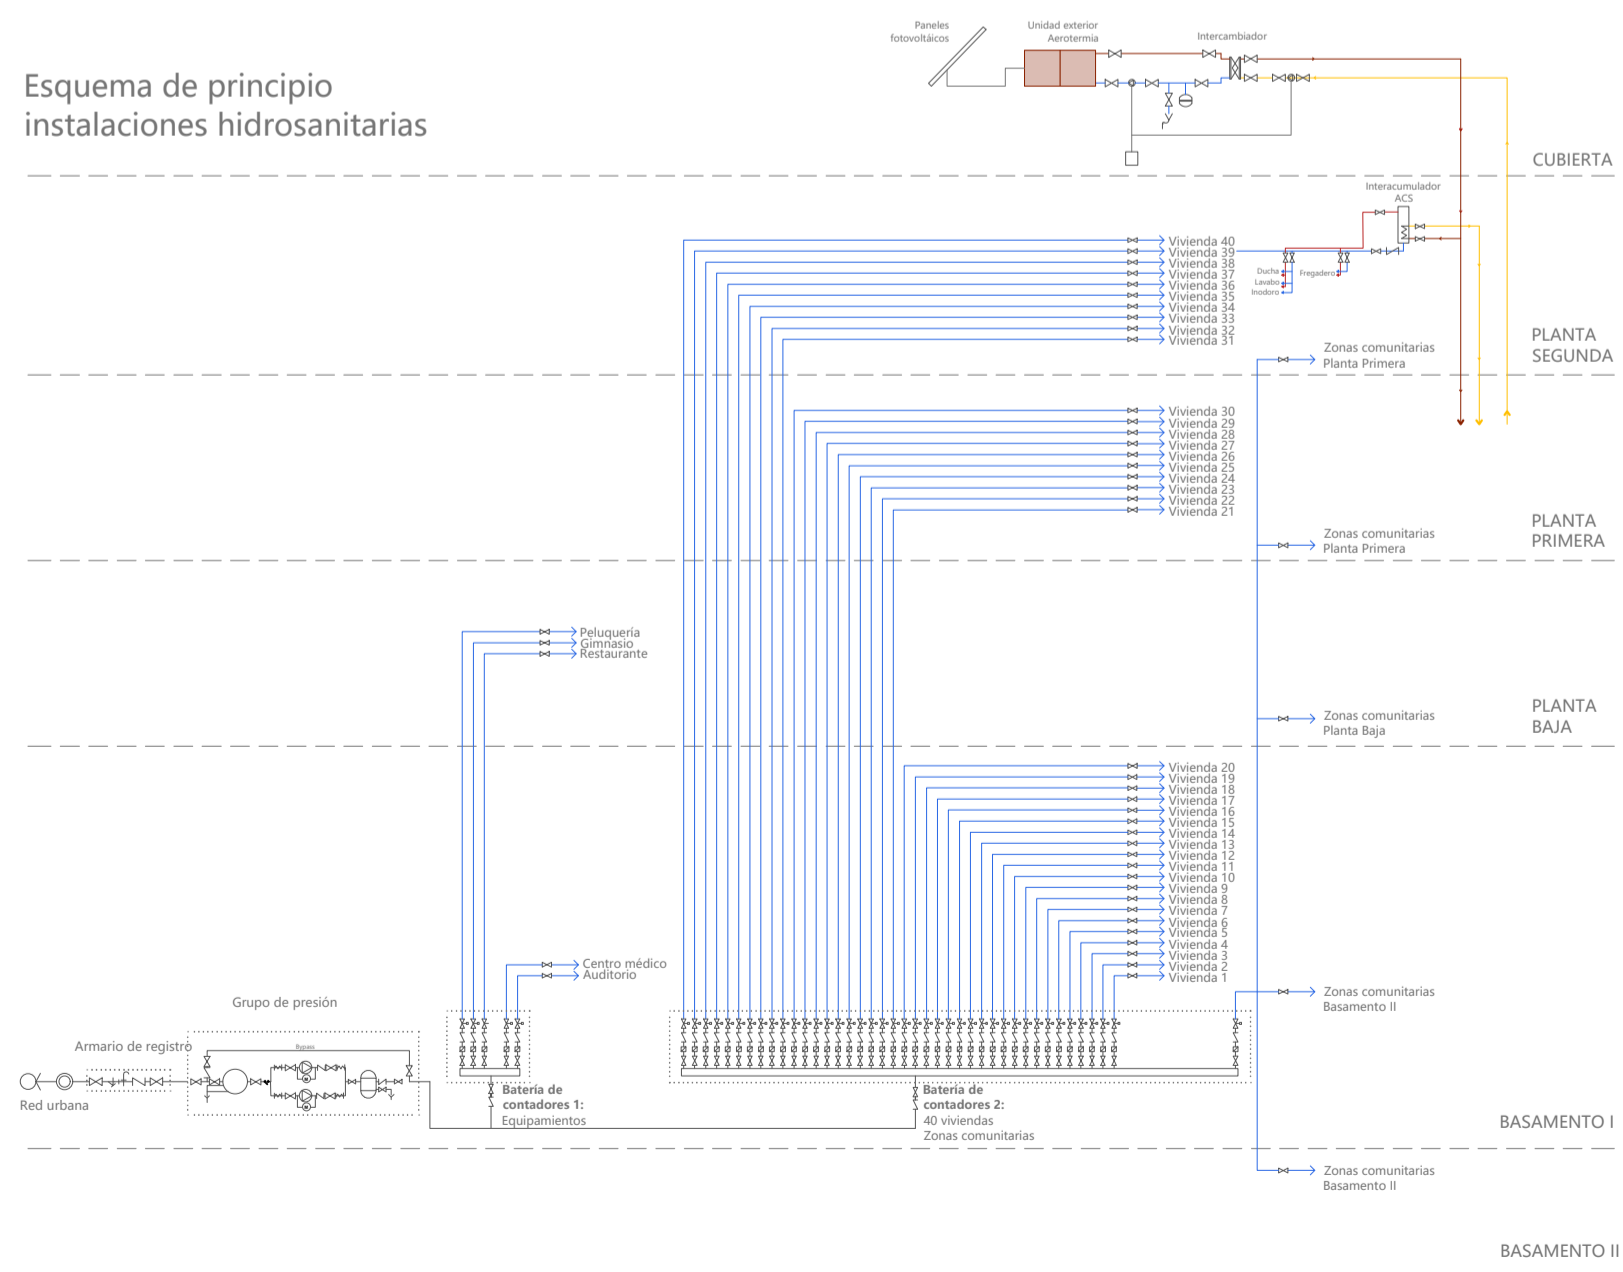


Vivienda tipo 1, Unidad de convivencia 1
E 1:75

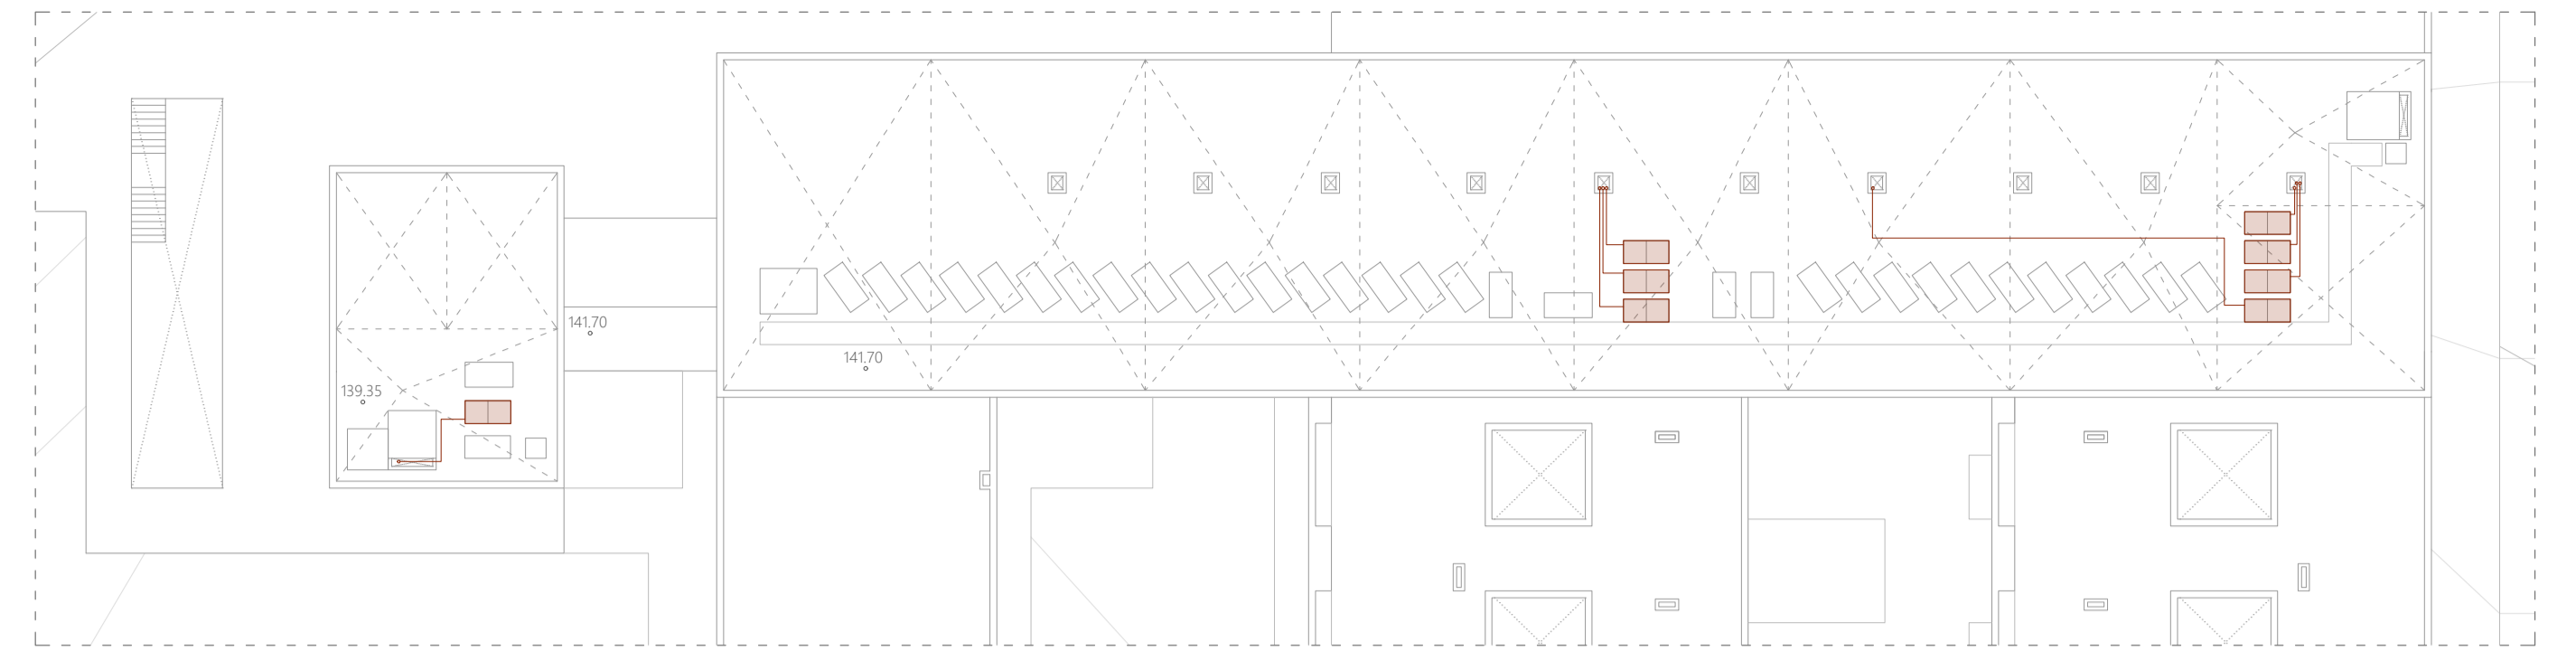

Cubierta

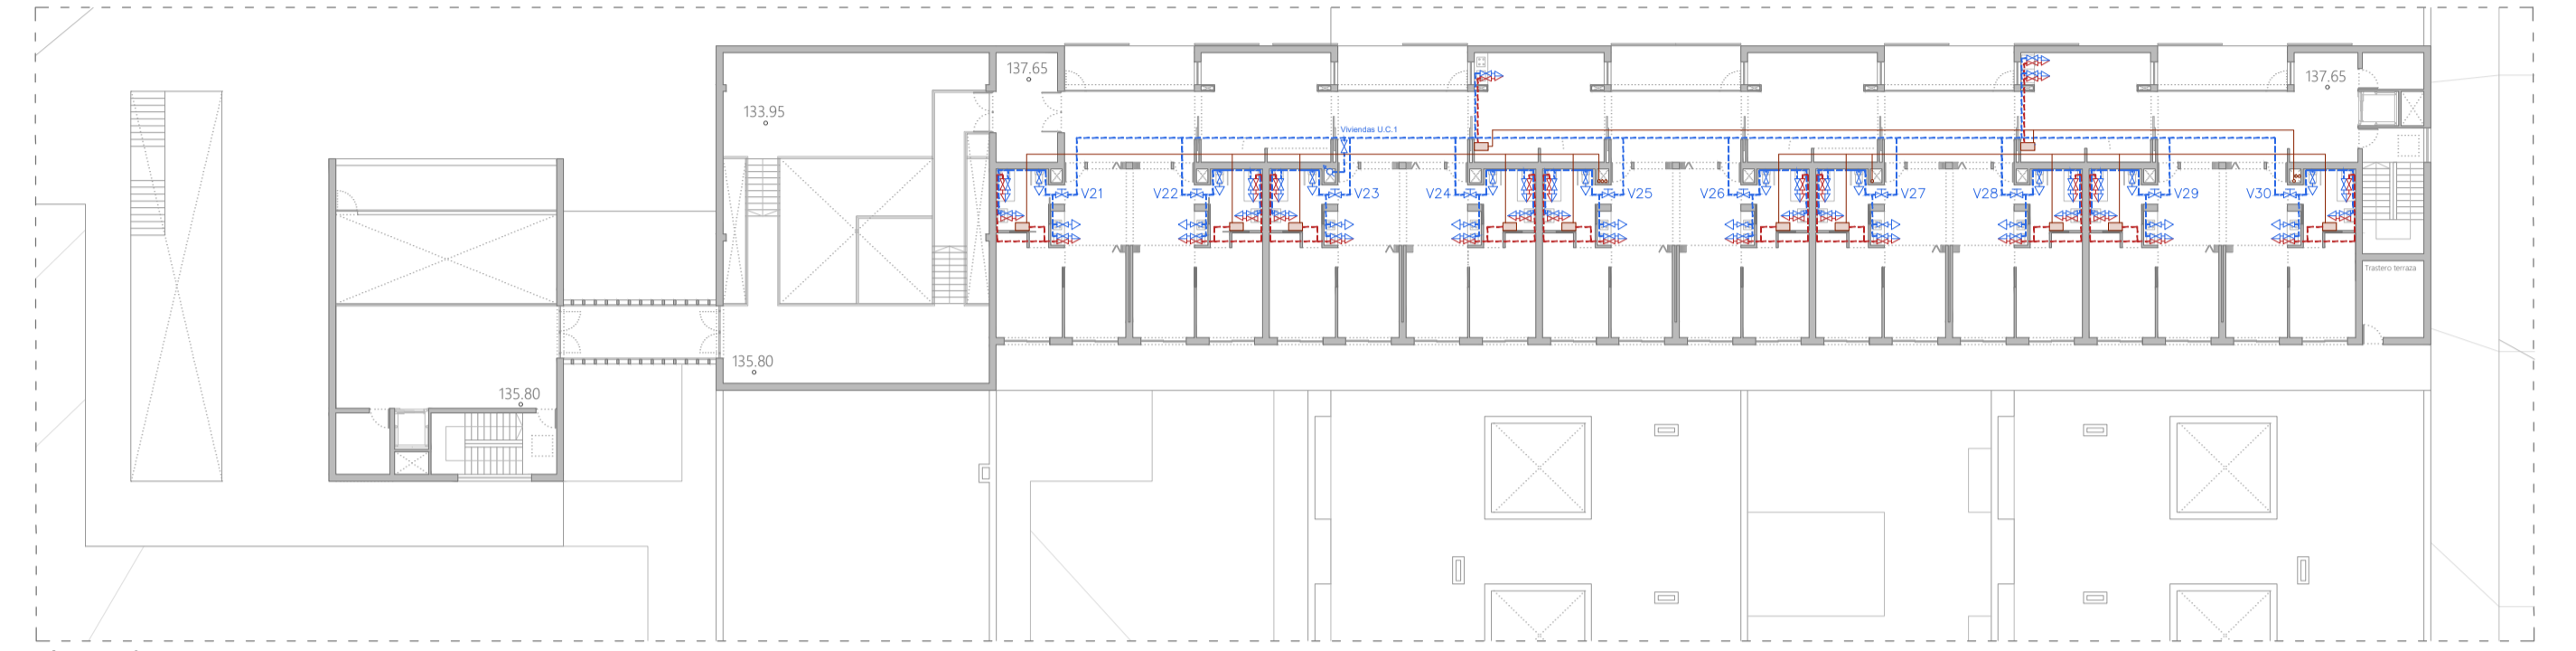

Planta tipo

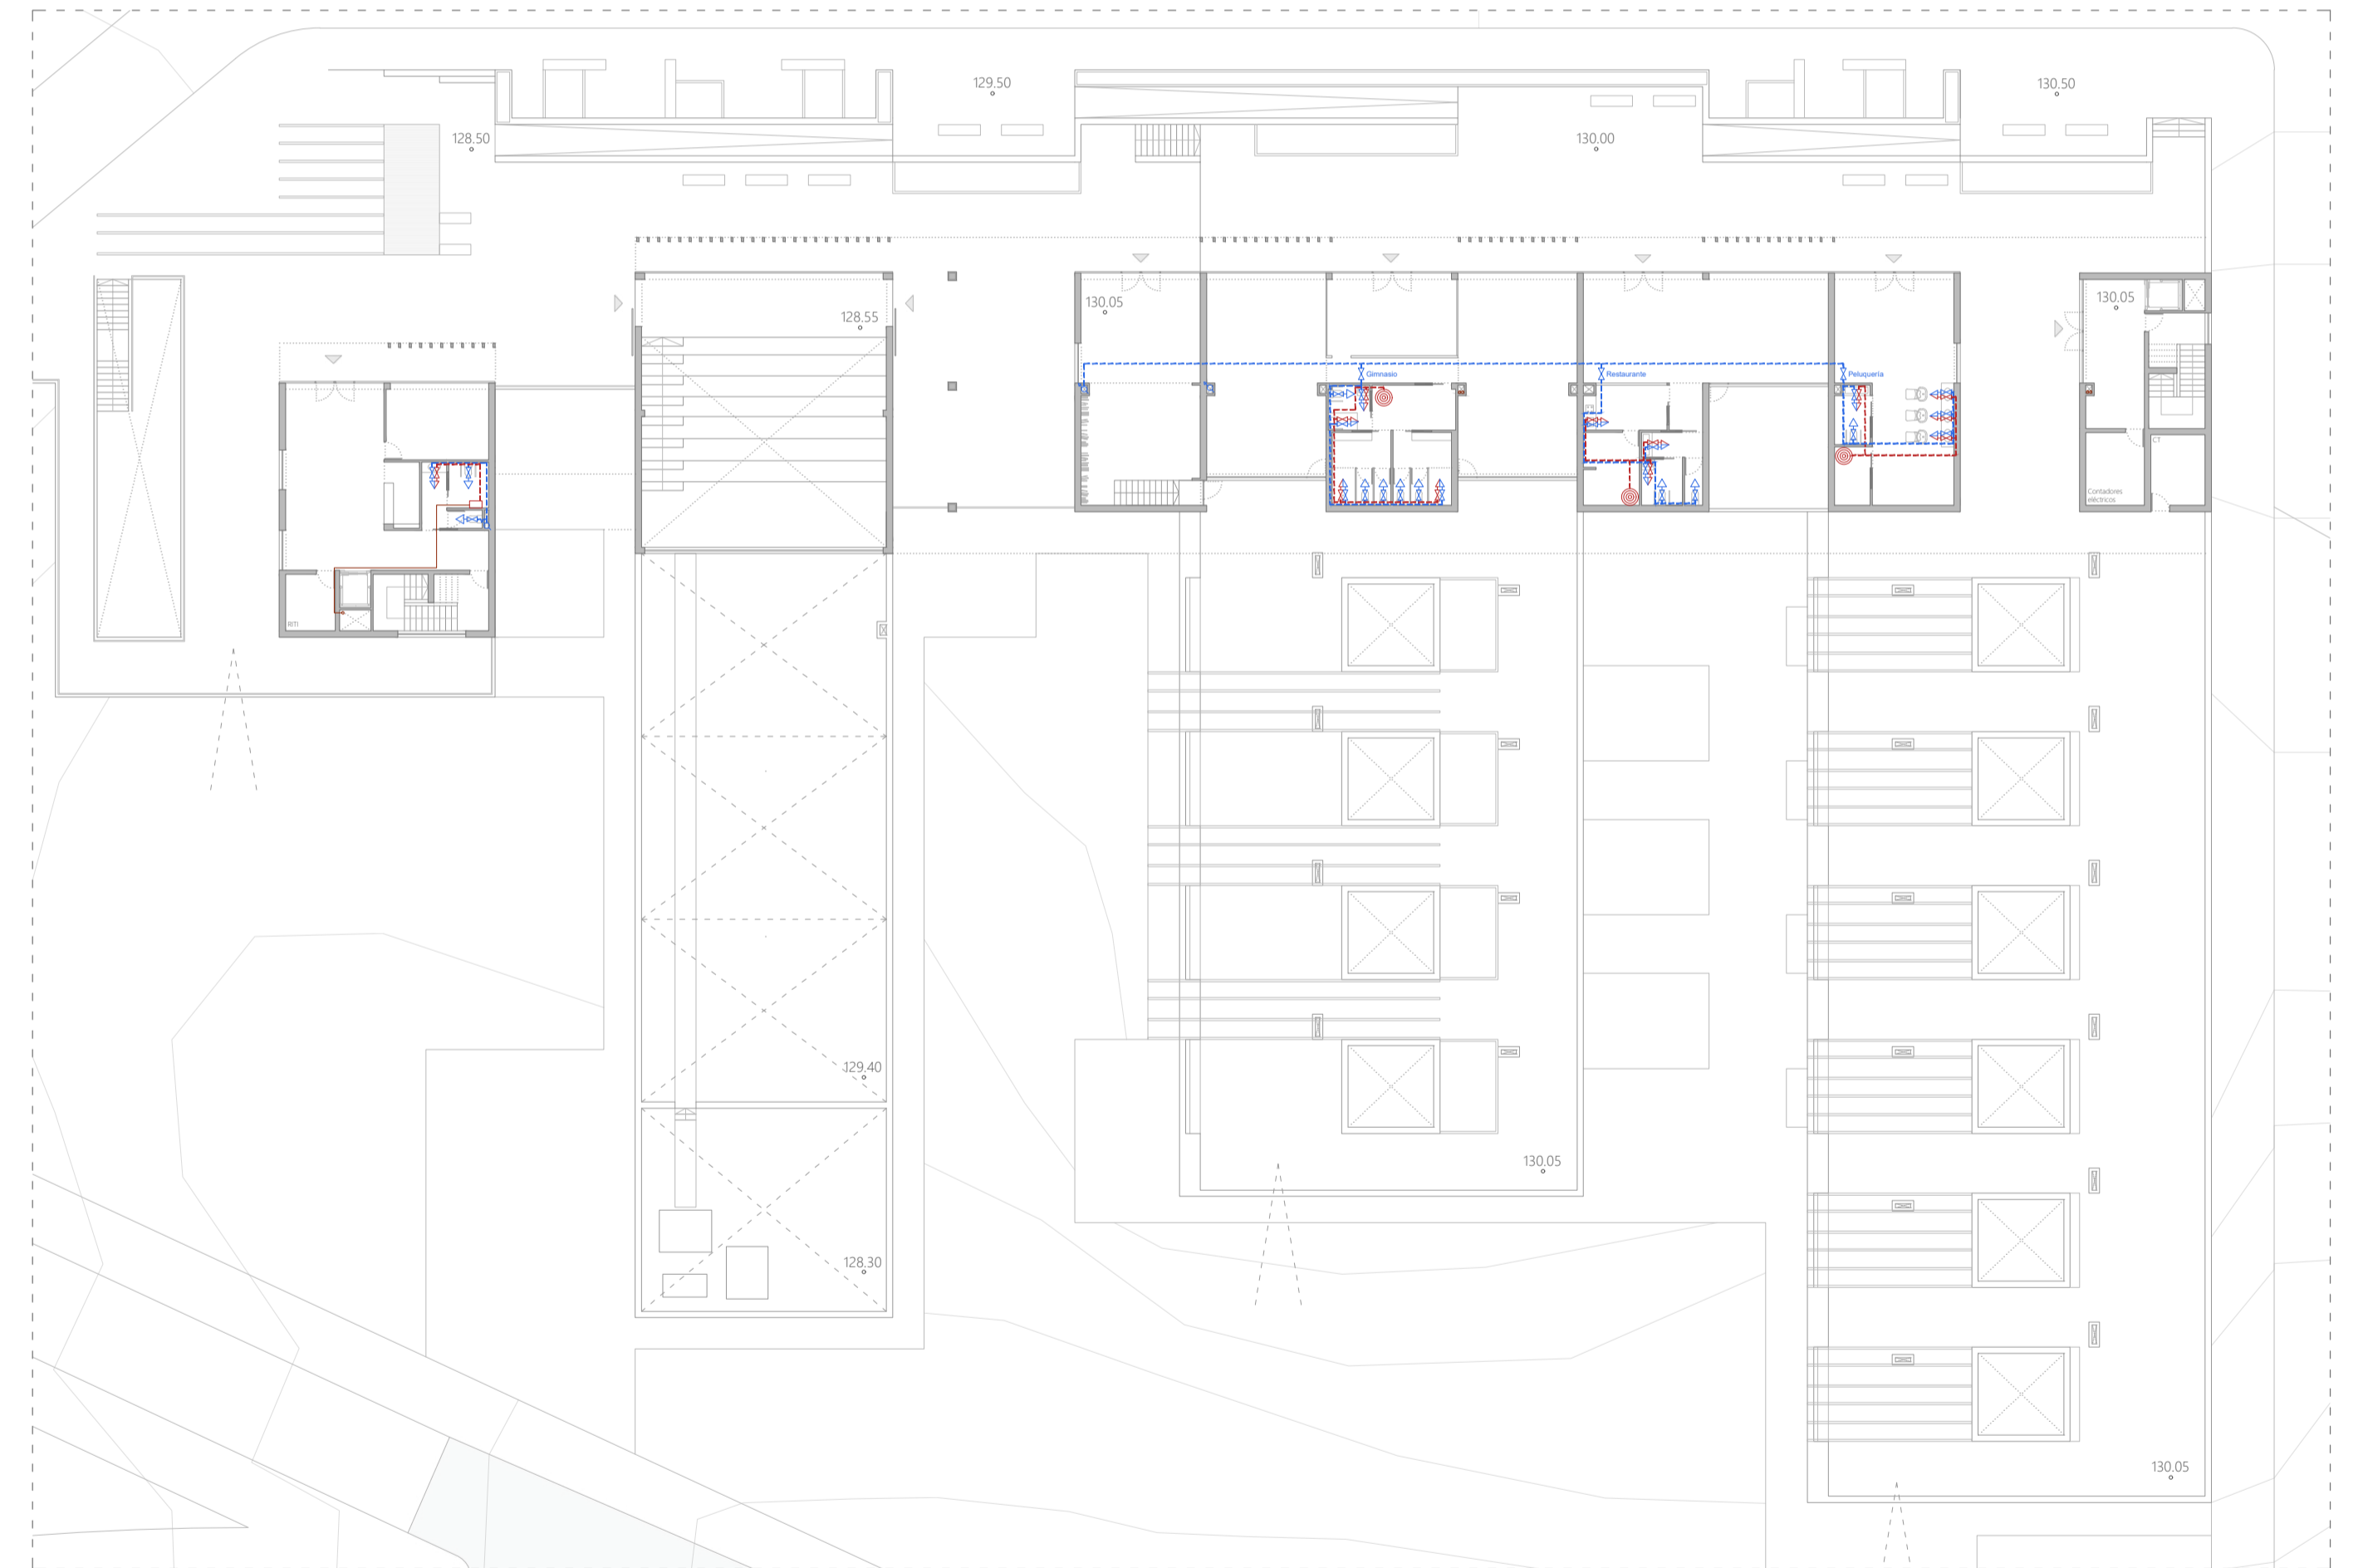

Planta baja

Legenda instalaciones hidrosanitarias

- Red de agua fría
- Red de agua caliente
- ↻ Montante Asc./Des. agua fría
- ↻ Montante Asc./Des. agua caliente
- Circuito horizontal refrigerante
- Circuito vertical refrigerante
- Red riego aguas pluviales
- Acometida red pública (- 0.80 m)
- Grupo de presión
- Batería de contadores
- Llave corte general
- Llave paso
- Unidad exterior aerotermia
- Interacumulador ACS
- Termo auxiliar térmico
- Paneles fotovoltaicos

Batería de contadores		CAUDAL TOTAL (l/s)	
		AFS	ACS
1	Equipamientos	4.55	1.74
	Viviendas	32.00	16.00
2	Zonas comunitarias	4.10	2.11
	TOTAL	40.65	19.85