



Basamento I

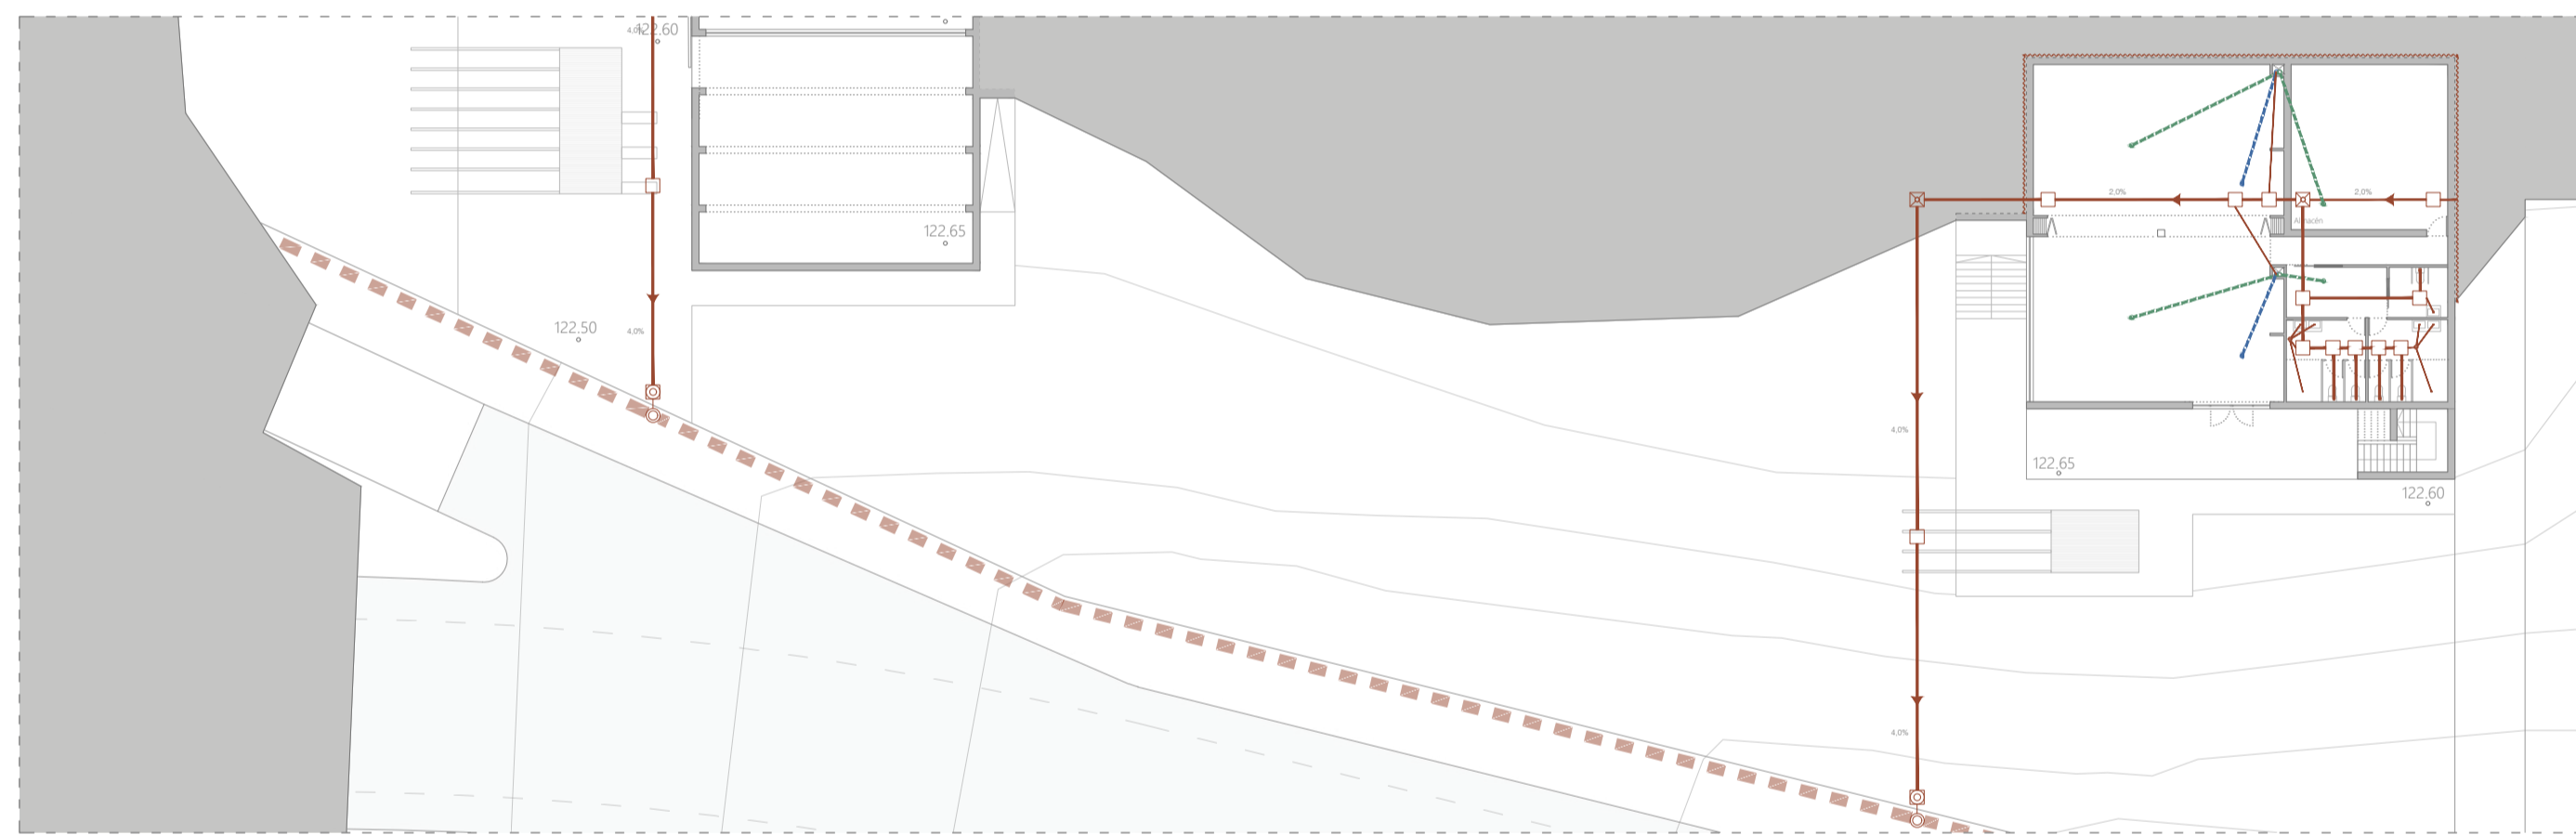

Basamento II

RED RESIDUAL - Vivienda tipo 1					
Núcleo	Aparato	UDs.	UDs. Totales	Ramal colector	
				Pendiente (%)	ø (mm)
Cocina	Fregadero	3	6	2	50
	Lavadora	3		2	50
Baño	Lavabo	1	7	2	32
	Ducha	2		2	40
	Inodoro	4		2	110

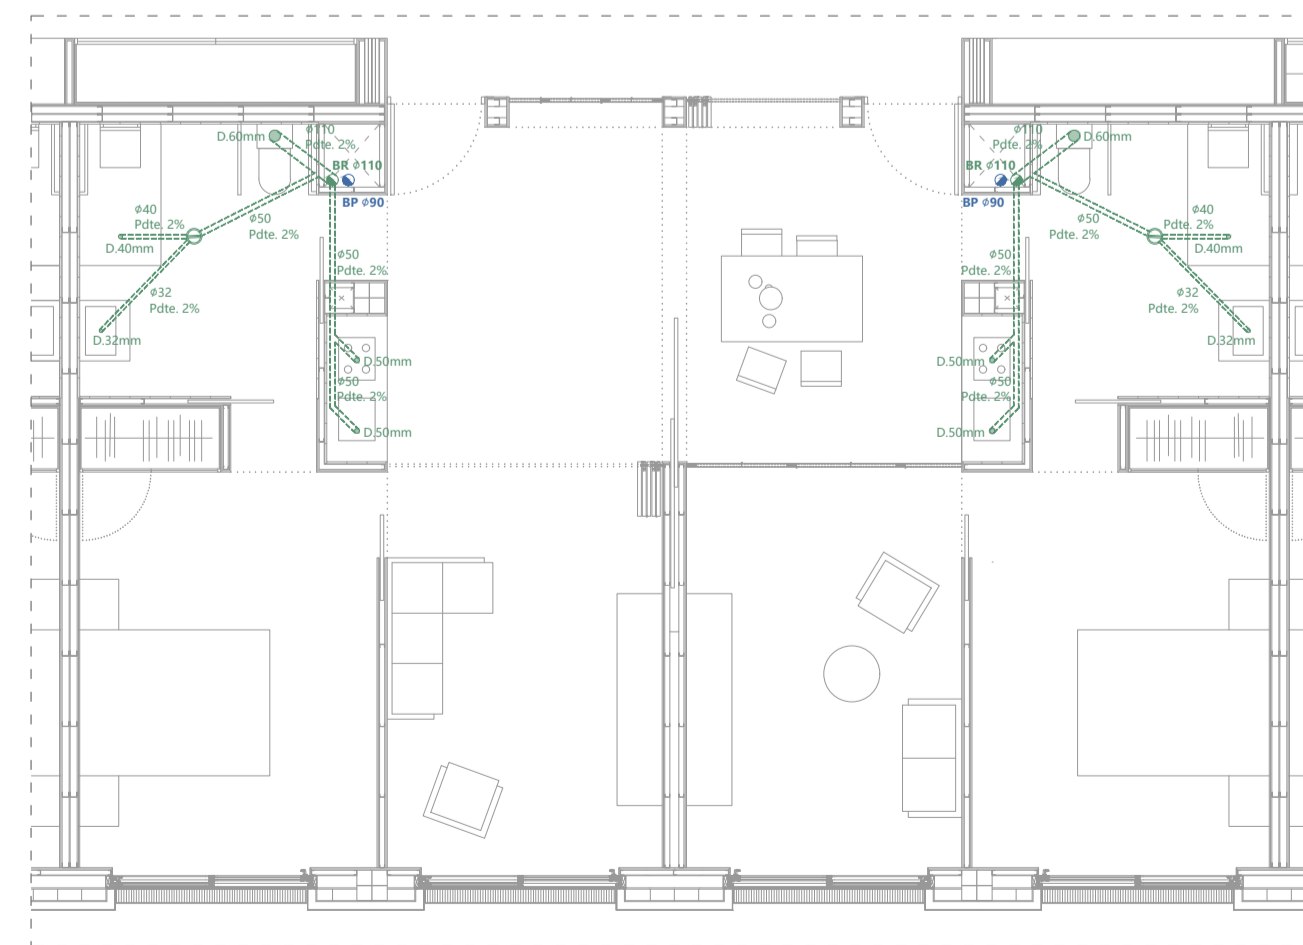


Vivienda tipo 1, Unidad de convivencia I  
E 1:75

Tipos de Cubiertas


CUBIERTA	TIPO	m <sup>2</sup>	SUMIDEROS
Q1	QPNT Ajardinada	1083.15	8
Q2	QPNT Ajardinada	131.34	3
Q3	QPNT Autoprotegida	25.46	2
Q4	QPNT Ajardinada	423.45	4
Q5	QPT Solado flotante	567.12	4
Q6	QPT Solado flotante	882.55	5
Q7	QPT Solado flotante	65.00	2
Q8	QPT Solado flotante	99.17	2
Q9	QPT Solado flotante	263.05	4
Q10	QPT Solado fijo	651.60	4

Red pluvial, cubierta Q1


RED PLUVIAL - Cubierta Q1				
Paño	Superficie (m2)	Superficie corregida (m2)	ø (mm)	ø corregido (mm)
1	132.15	118.94	75	90
2	136.5	122.85	75	90
3	136.5	122.85	75	90
4	136.5	122.85	75	90
5	136.5	122.85	75	90
6	136.5	122.85	75	90
7	131.95	118.76	75	90
8	73.71	66.34	63	90
9	58.24	52.42	50	90

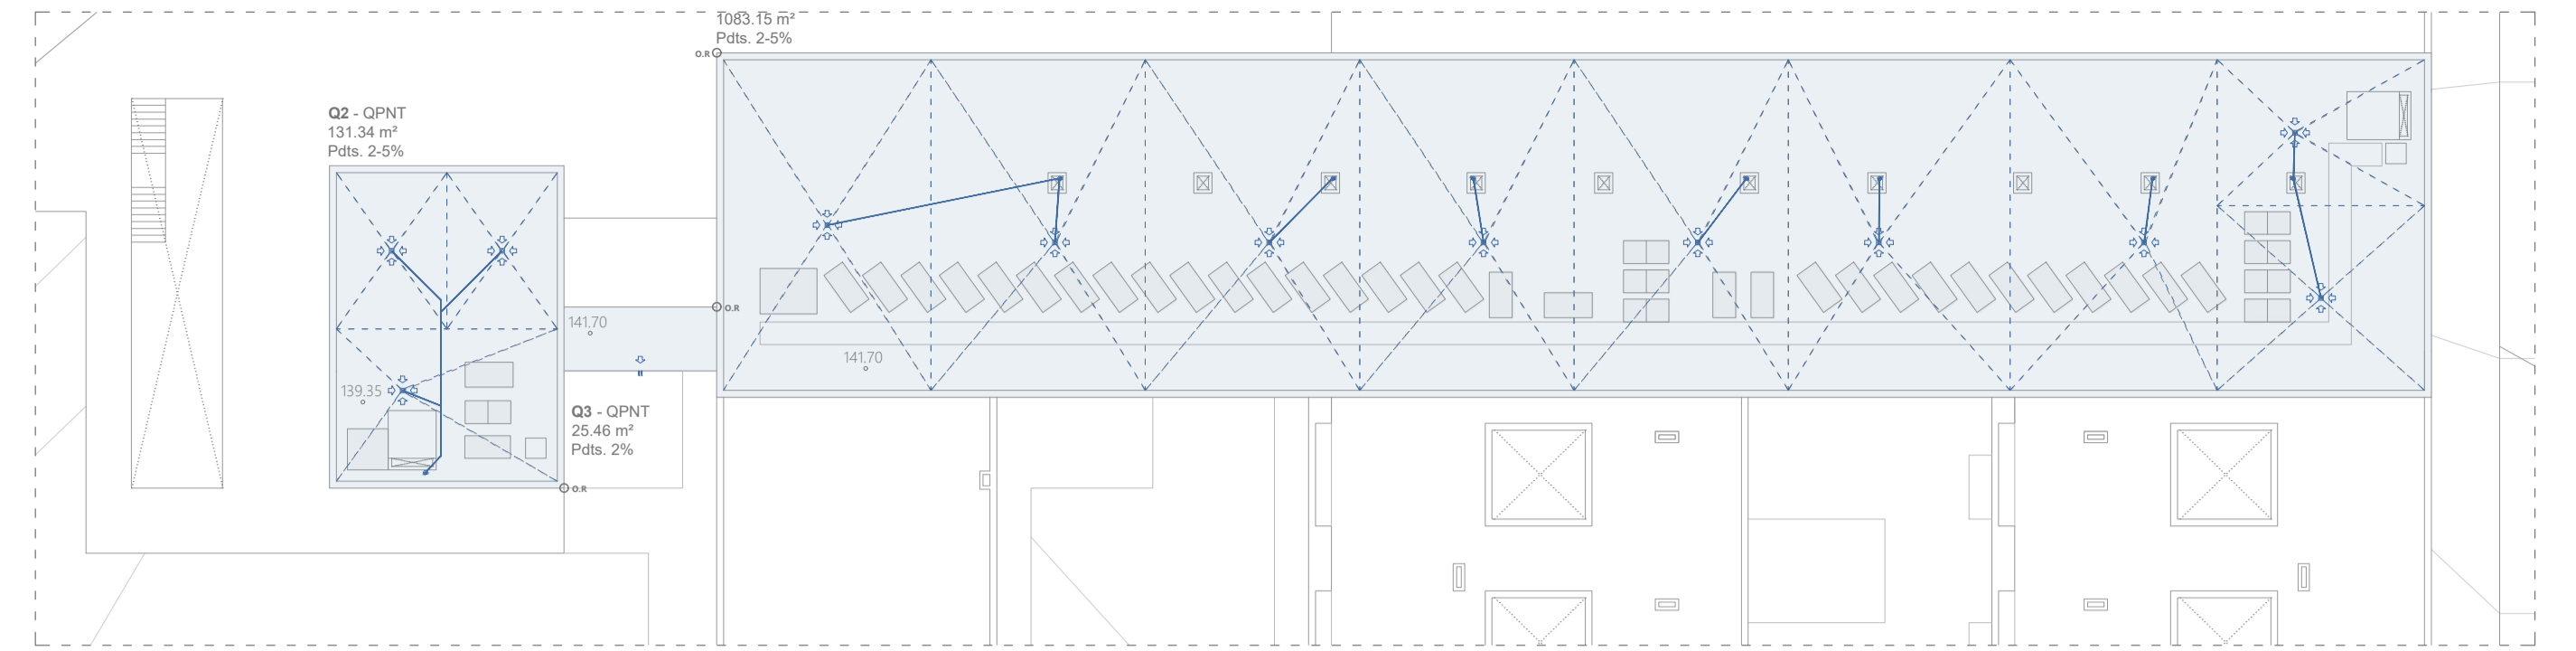

Cubierta

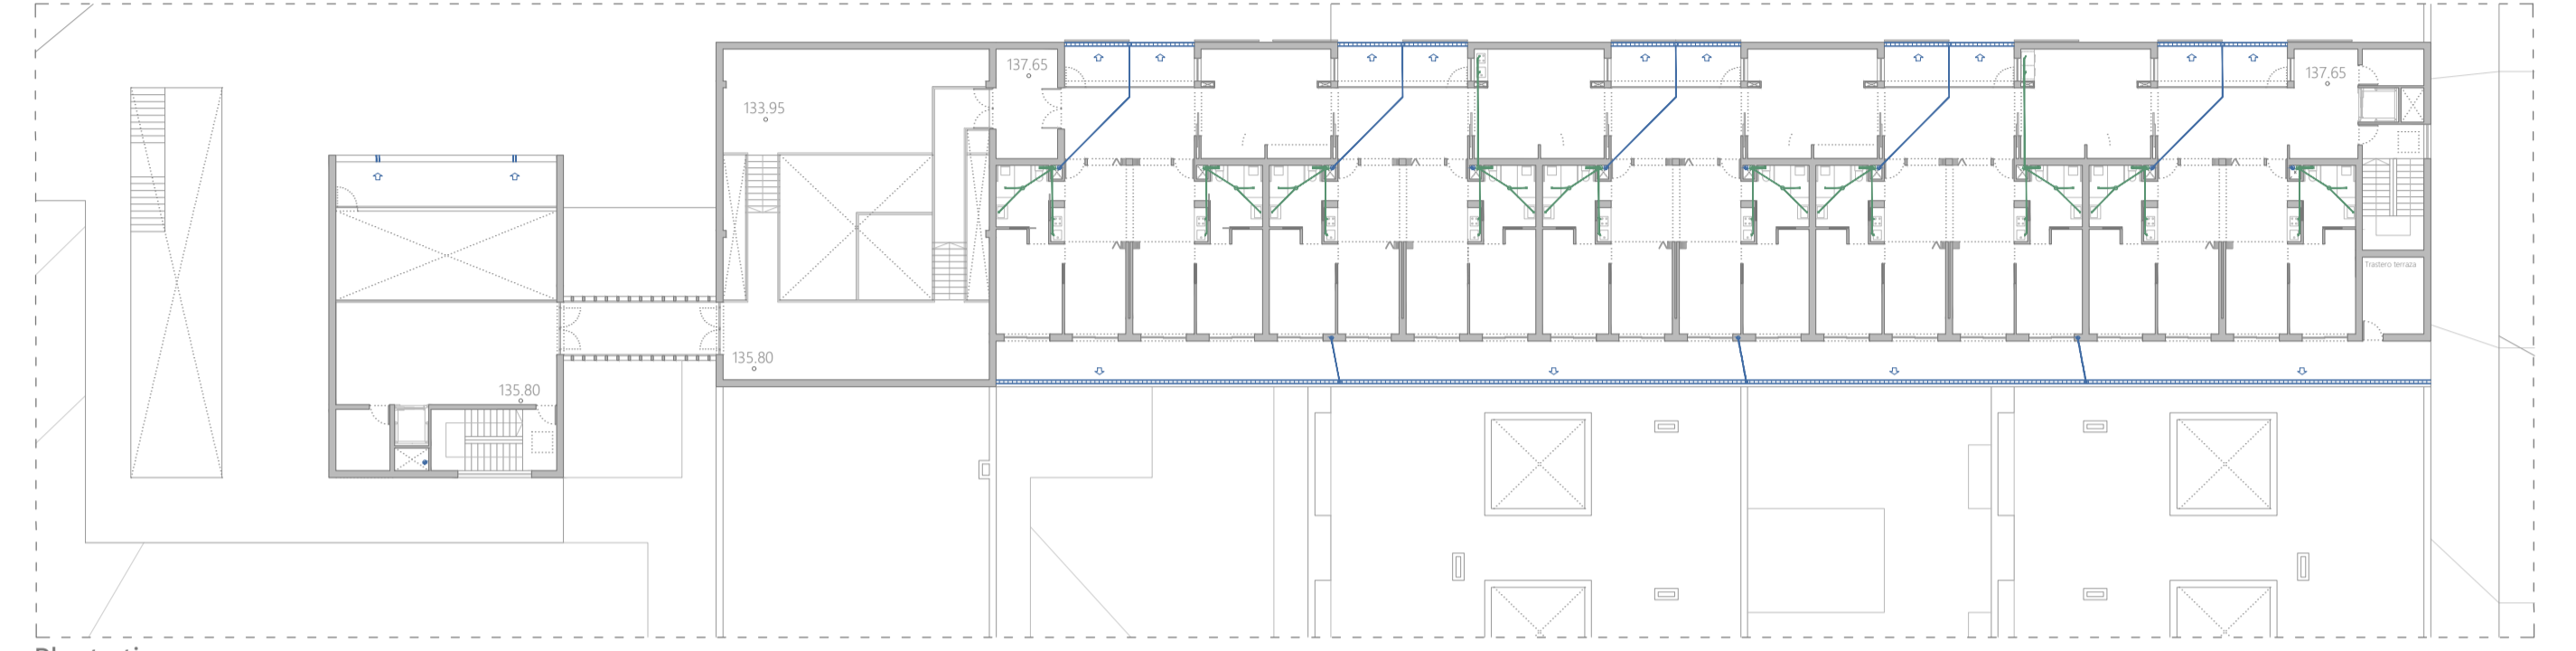

Planta tipo

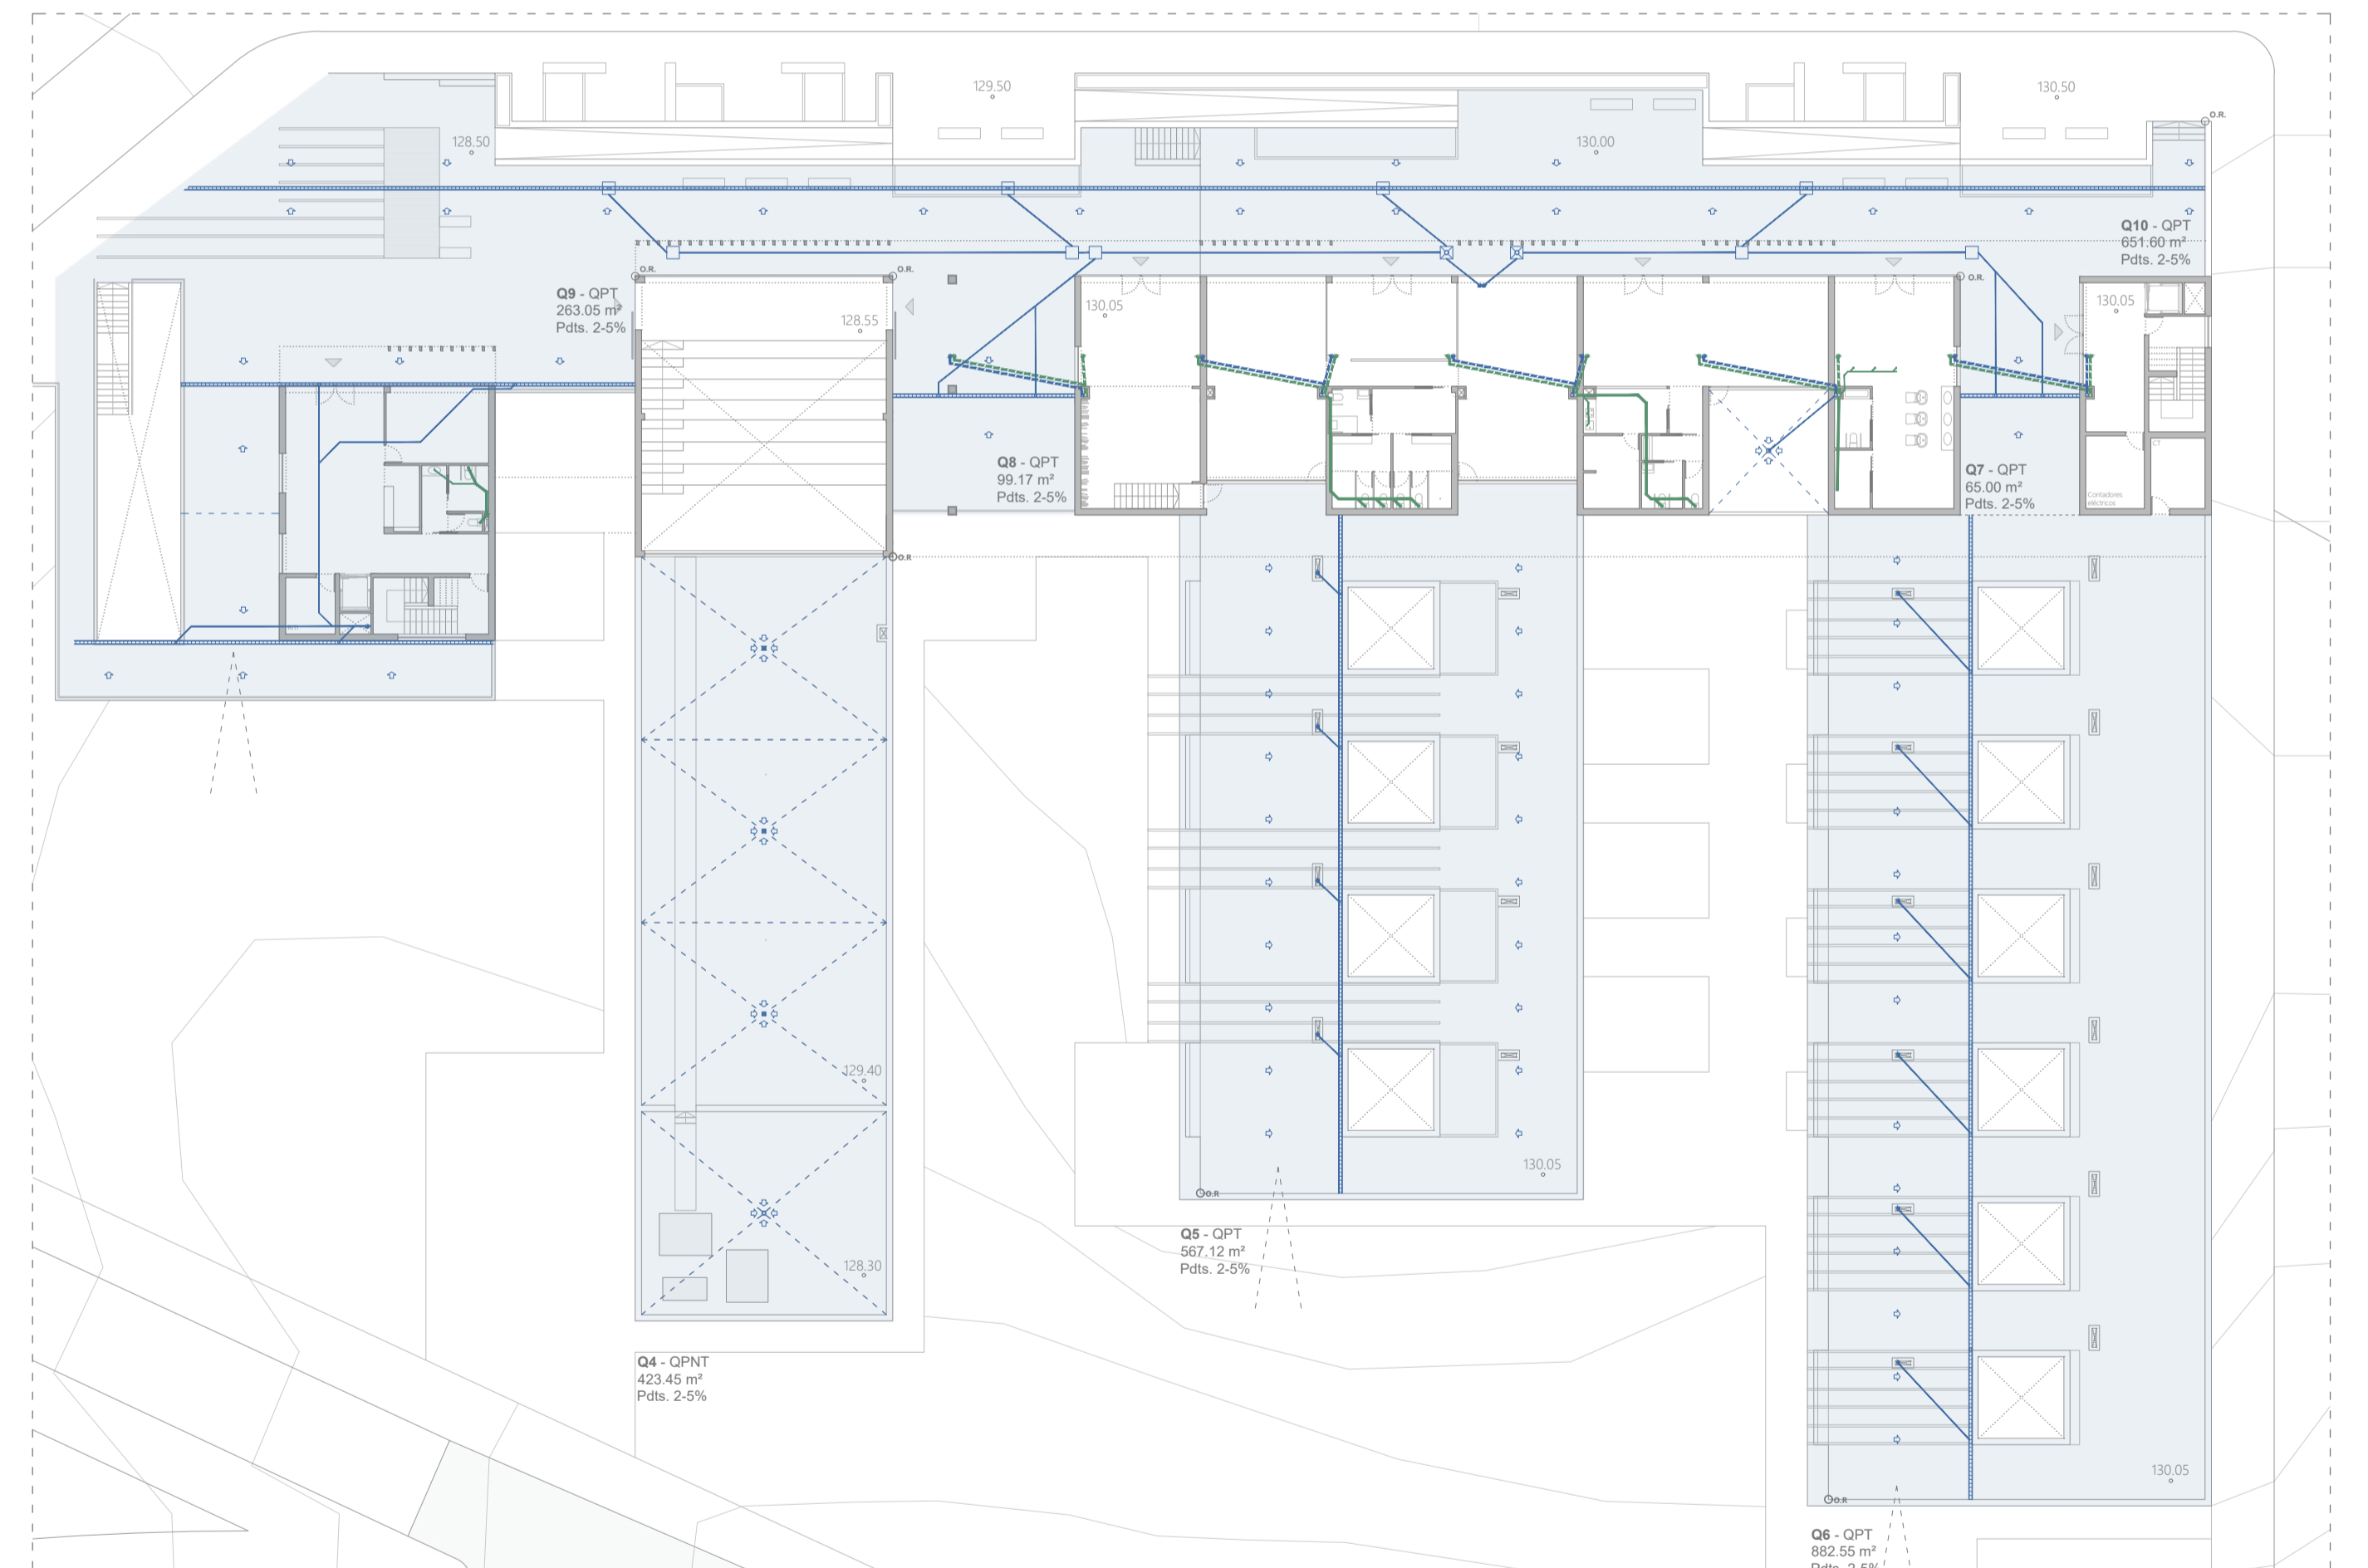

Planta baja

Legenda Saneamiento

- QPT Cubierta plana transitable
- QPNT Cubierta plana no transitable
- O.R. Origen replanteo
- Acometida red pública
- Pozo general del edificio
- Arqueta de paso registrable
- Arqueta de paso
- Arqueta a sumidero
- Dirección vertido
- Bajante pluvial
- Sumidero
- Rejilla lineal acero inoxidable
- Dirección vertido
- Depósito aguas pluviales para riego
- Red aguas pluviales
- Red colgada aguas pluviales
- Bajante residual
- Desagüe
- Bote sifónico
- Red aguas residuales
- Red colgada aguas residuales