




Cubierta

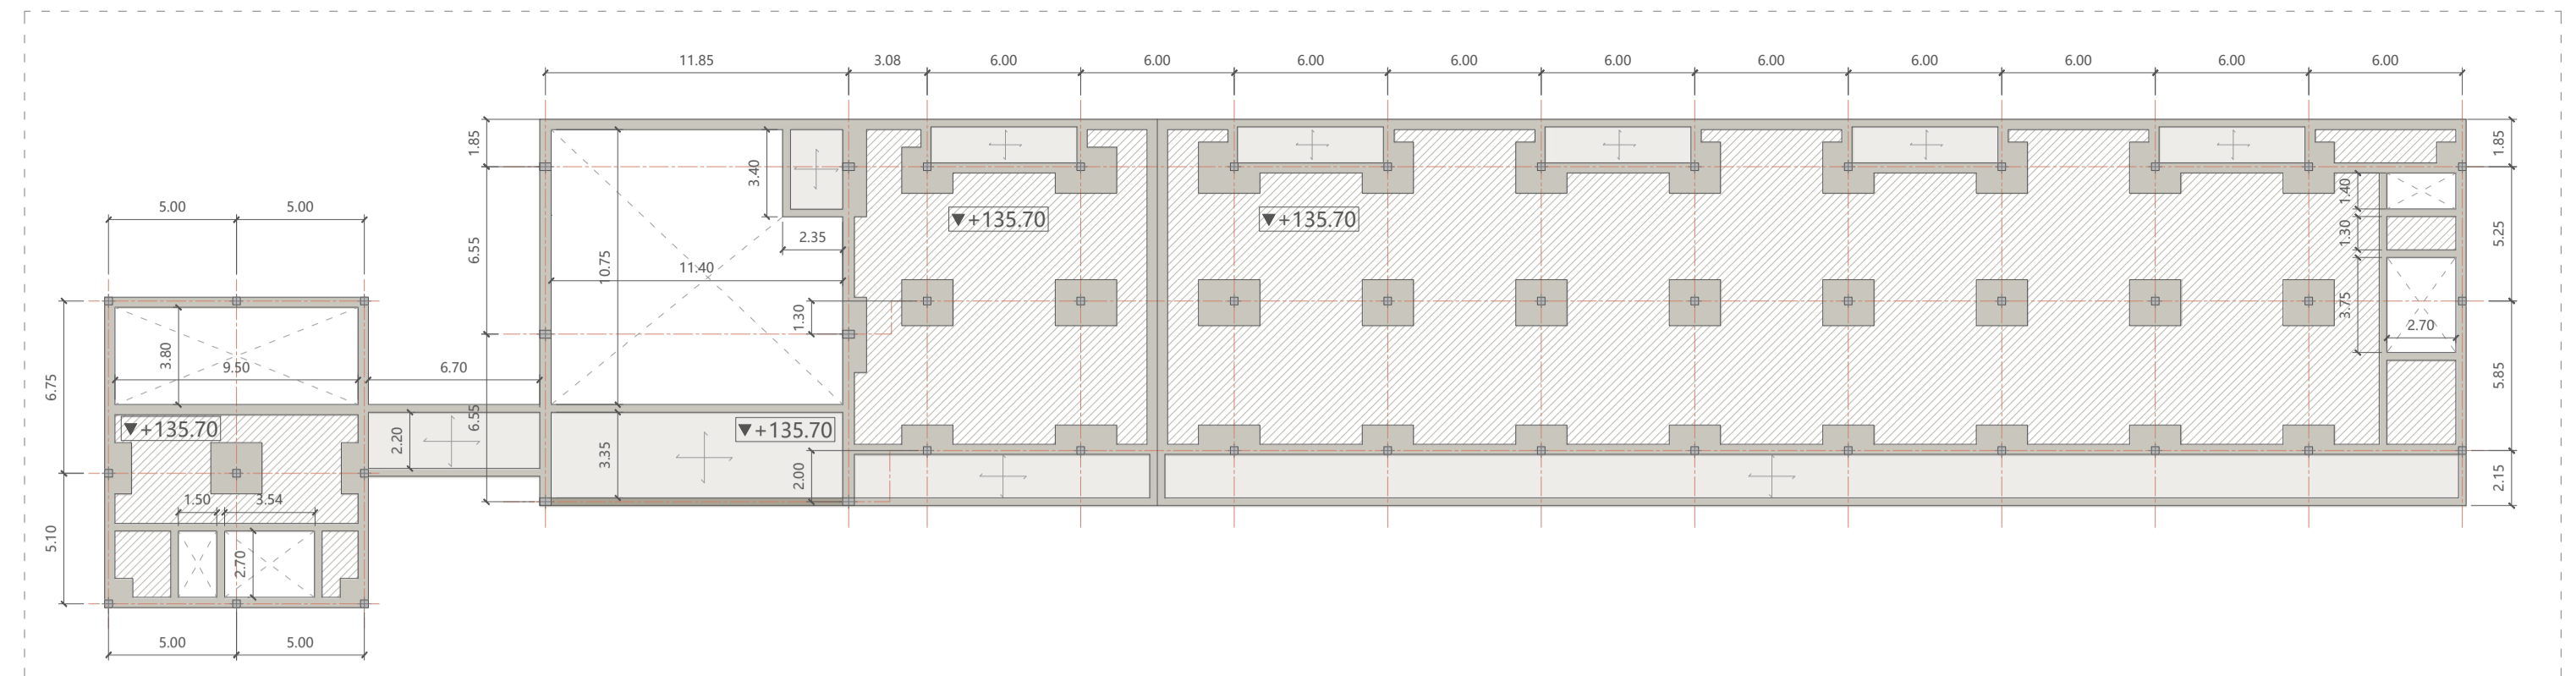


Planta segunda

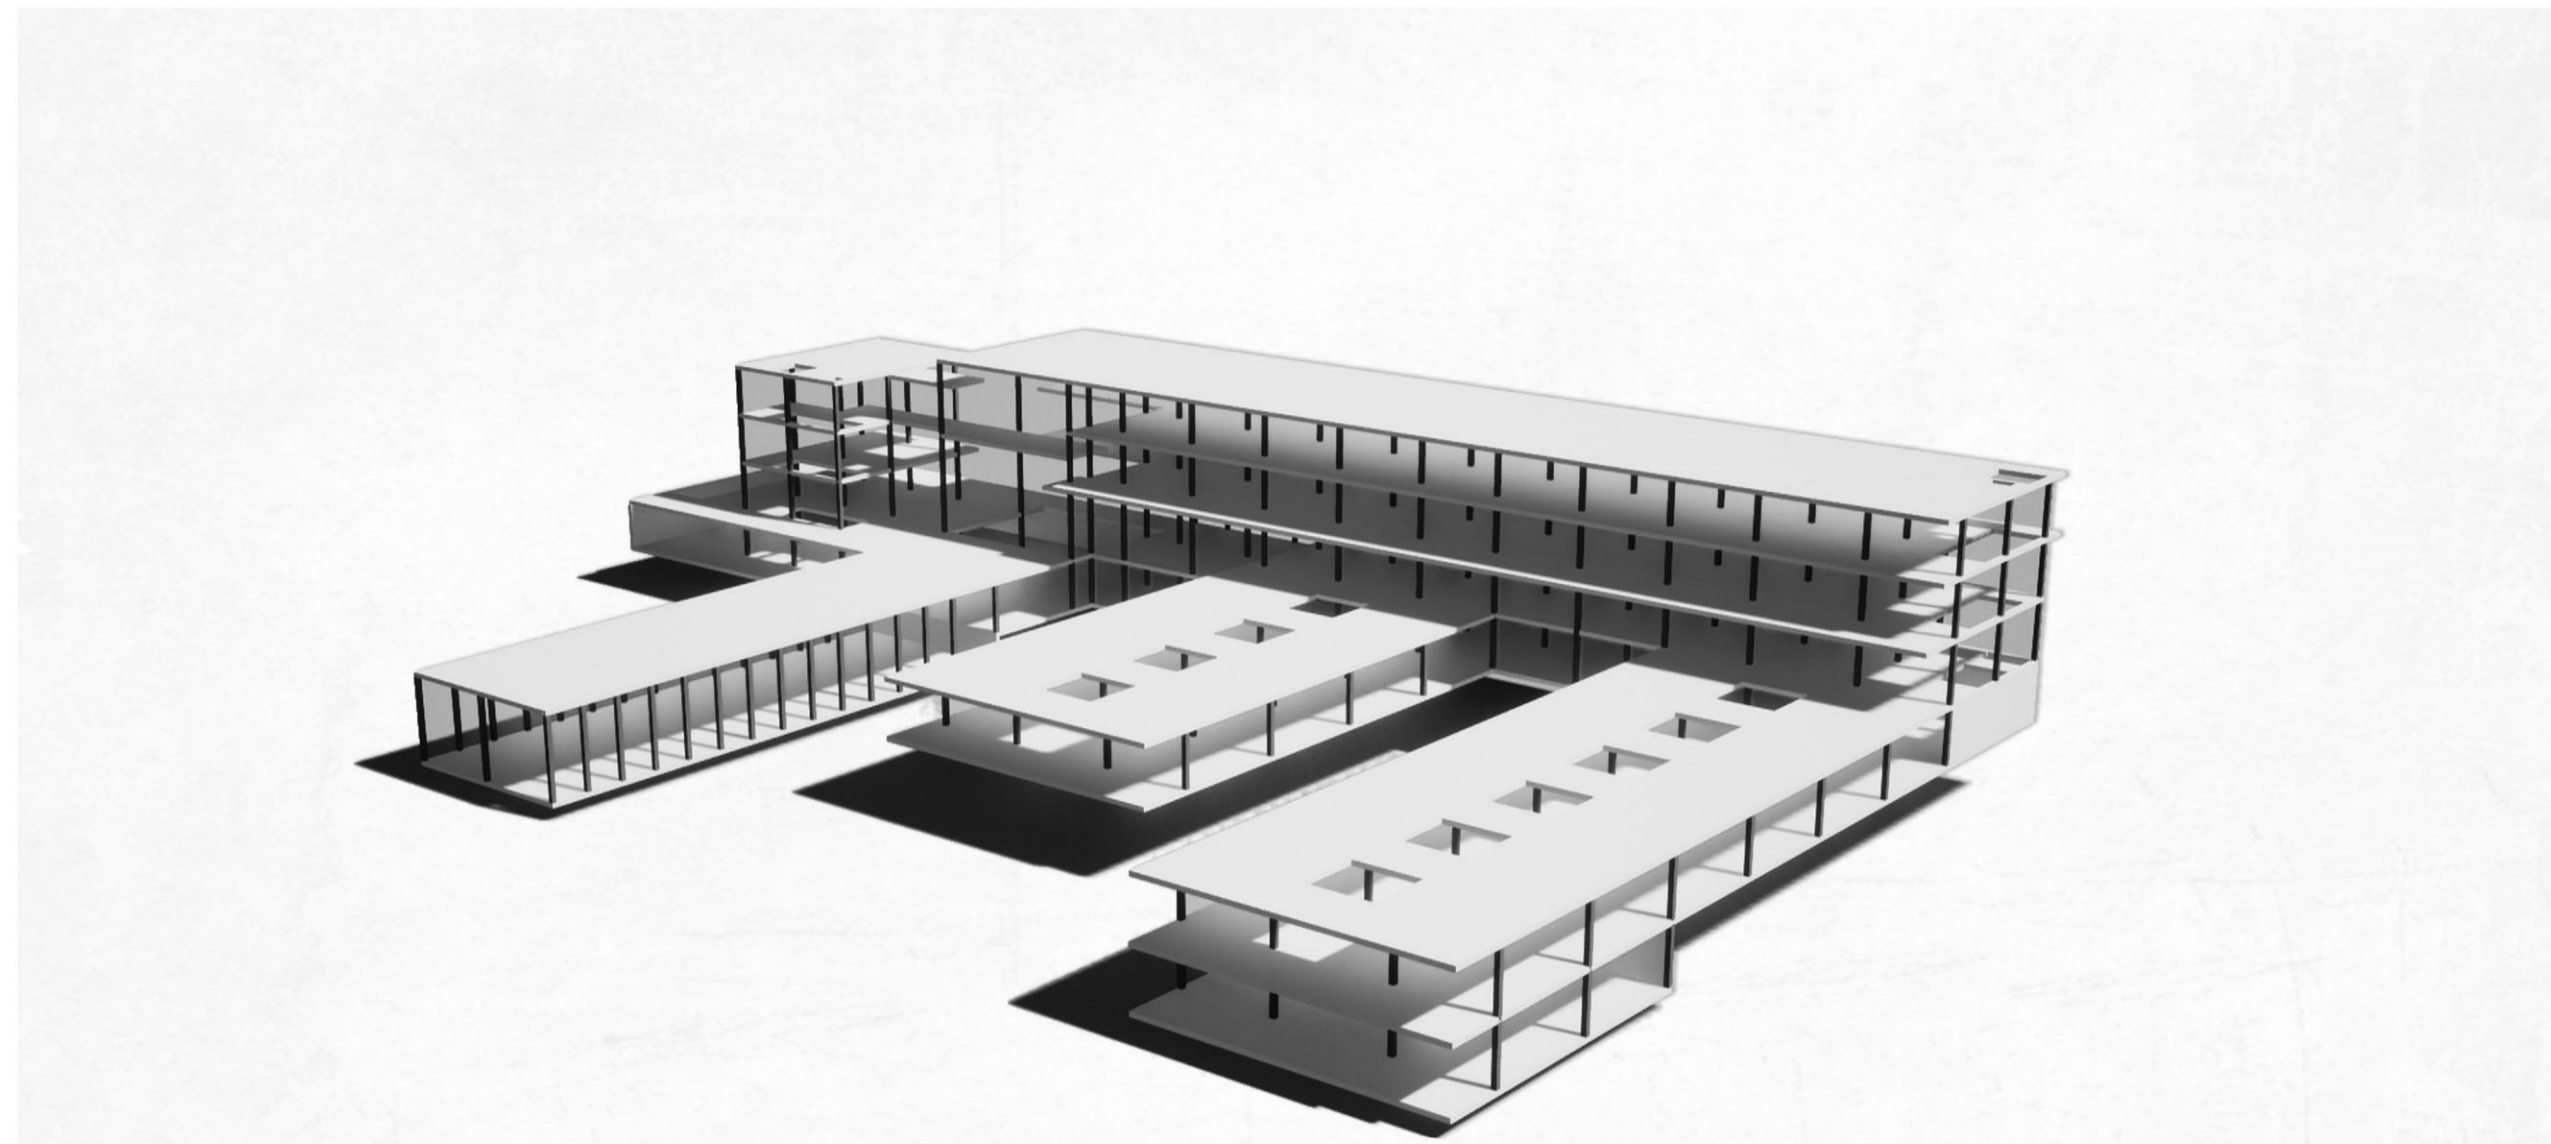

Perspectiva estructural 1

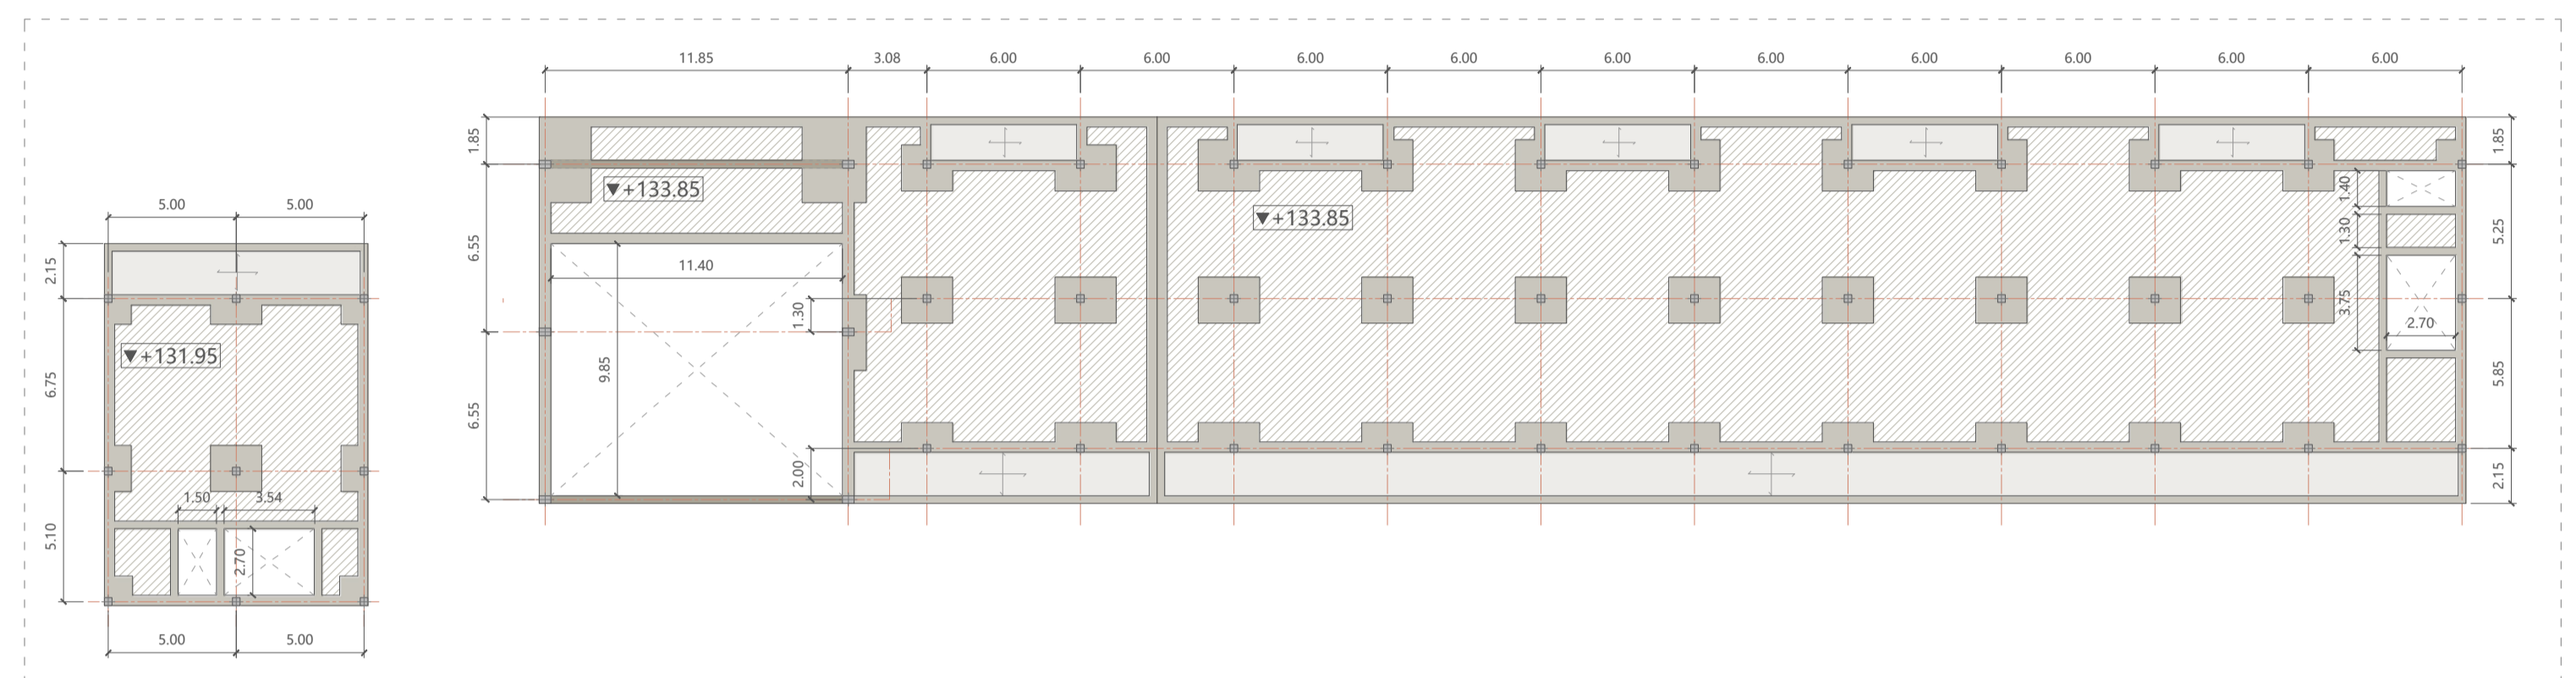


Planta primera

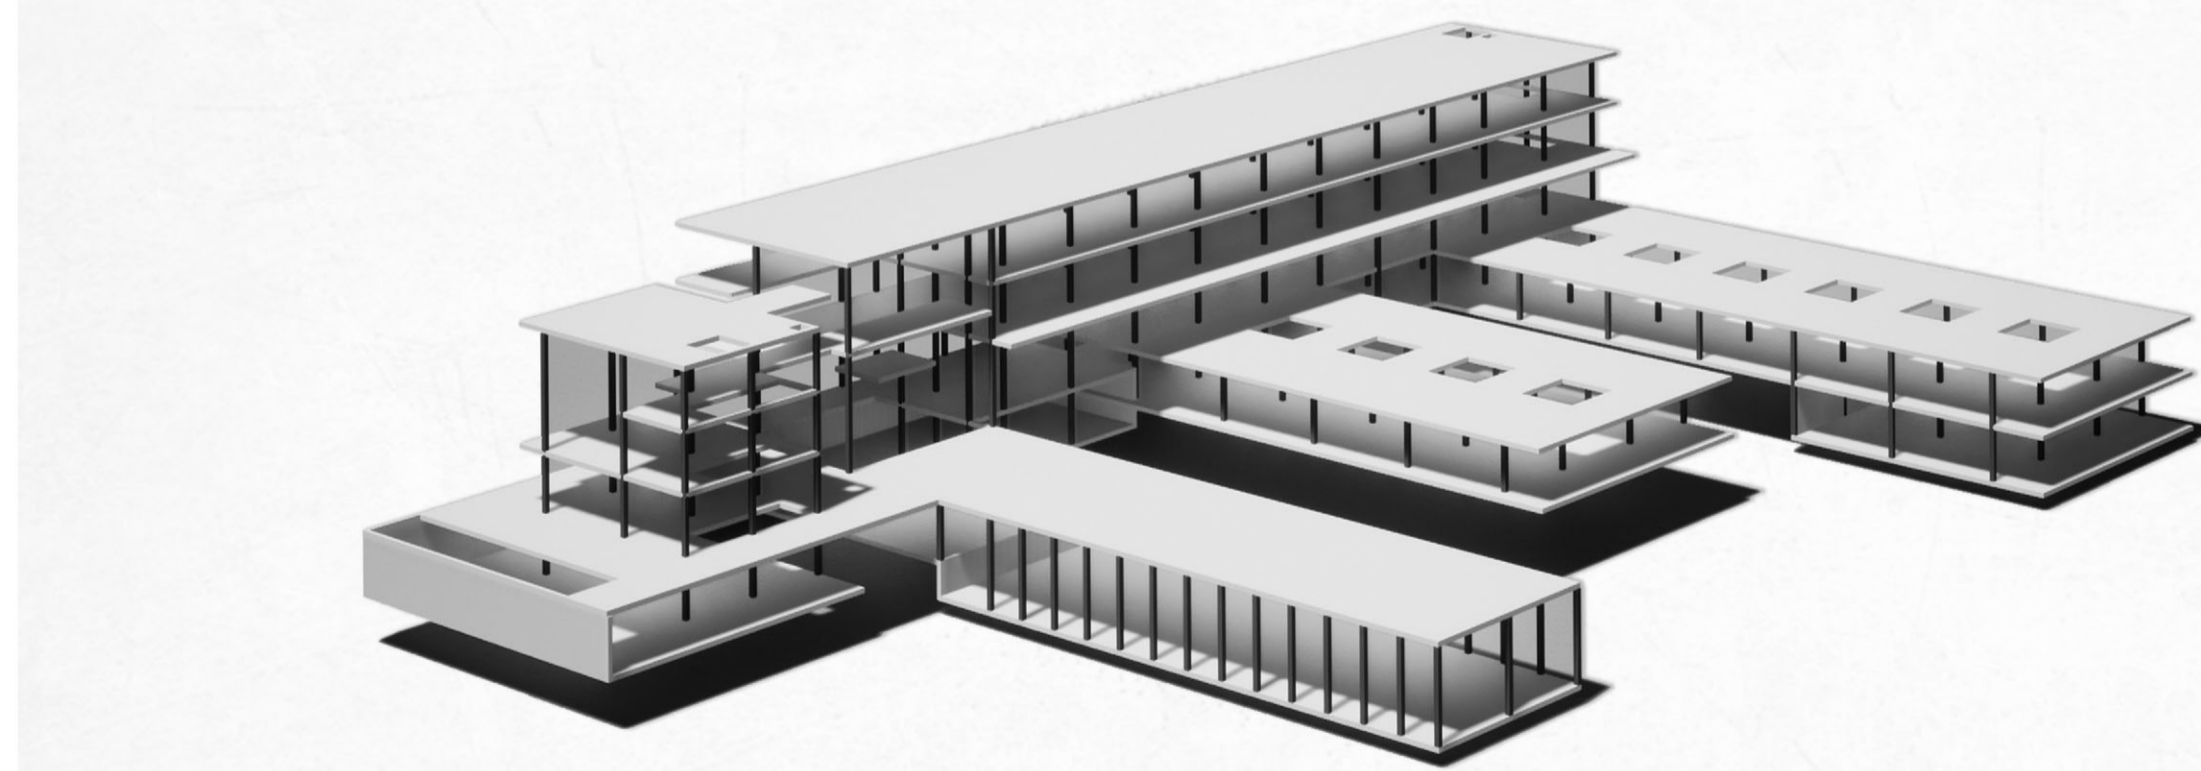

Perspectiva estructural 2

Leyenda esquemas estructurales

- |  |                                   |  |                                 |  |                        |  |                      |
|--|-----------------------------------|--|---------------------------------|--|------------------------|--|----------------------|
|  | Cota cara superior Forjado / Losa |  | Losa de cimentación             |  | Losa maciza HA         |  | Muro HA 30 cm        |
|  | Límite forjado                    |  | Viga de borde                   |  | Pilares HA 30 x 30 cm  |  | AE Arranque escalera |
|  | Ejes estructurales                |  | Forjado reticular Casetones     |  | Pilares HA 50 x 35 cm  |  | FA Foso ascensor     |
|  | Junta estructural                 |  | Forjado reticular Área macizada |  | Arranque Muro HA 30 cm |  |                      |

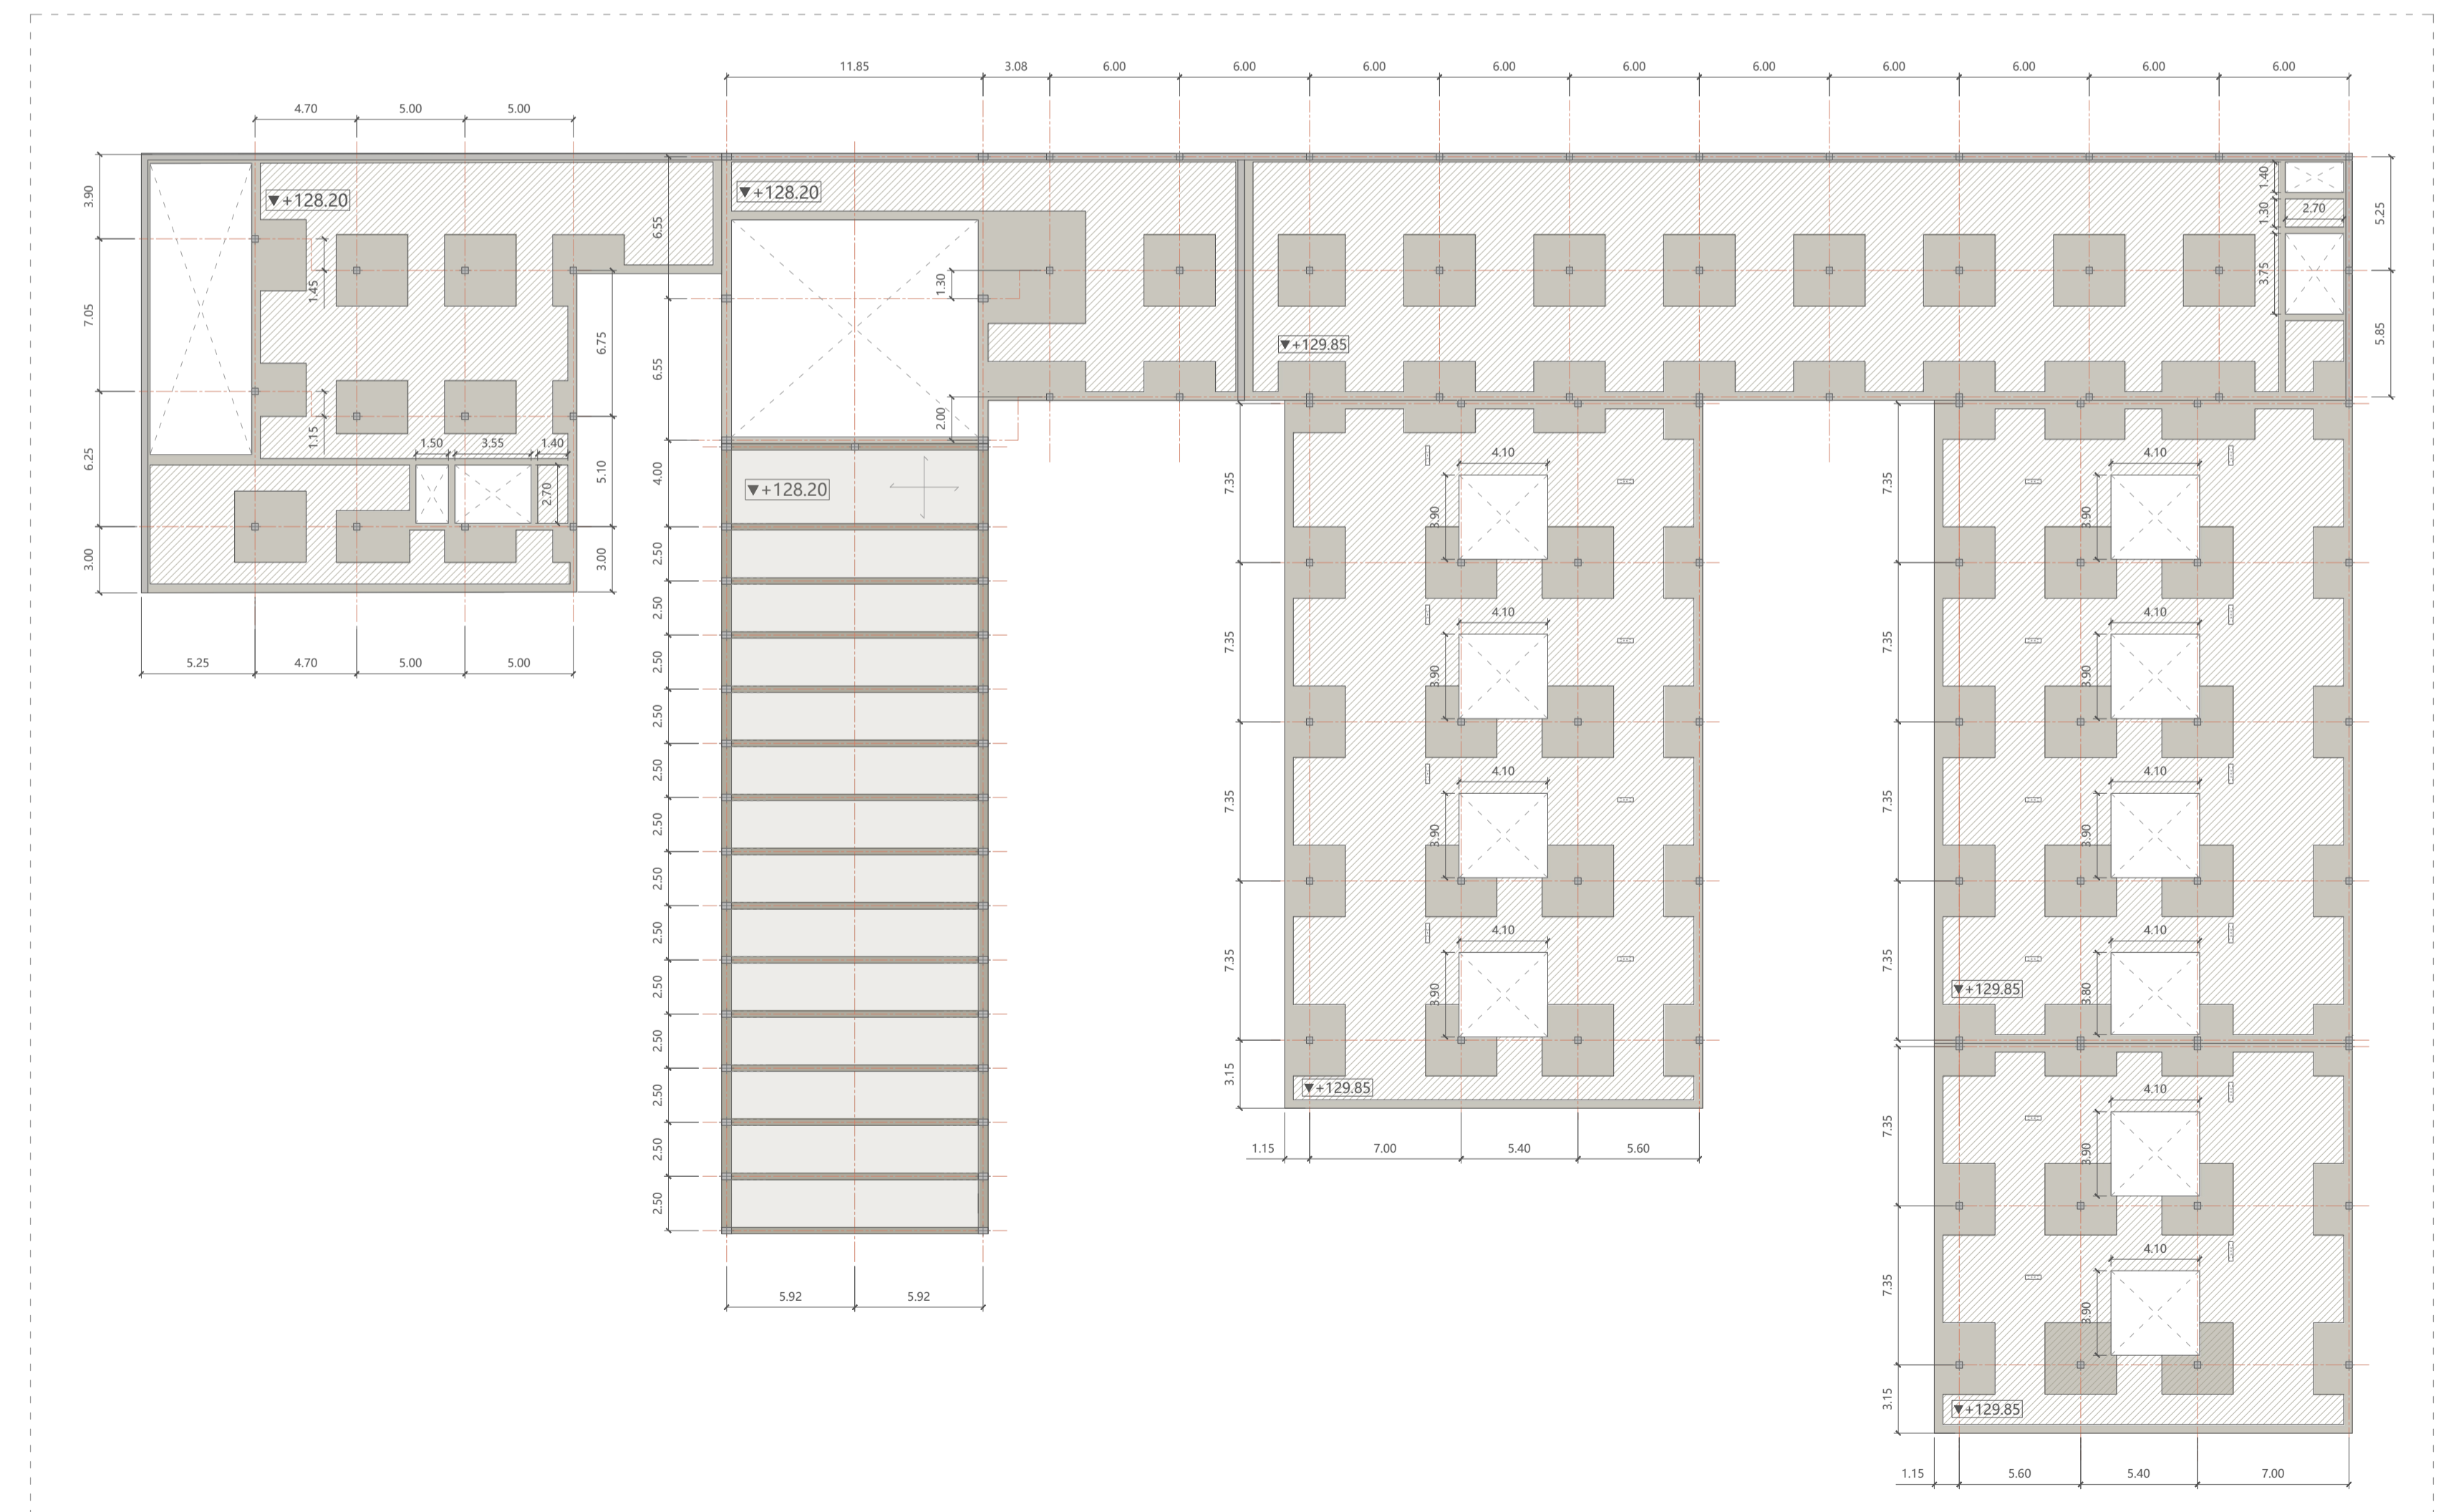

Planta baja

