



Nivel +87. E 1:1.000

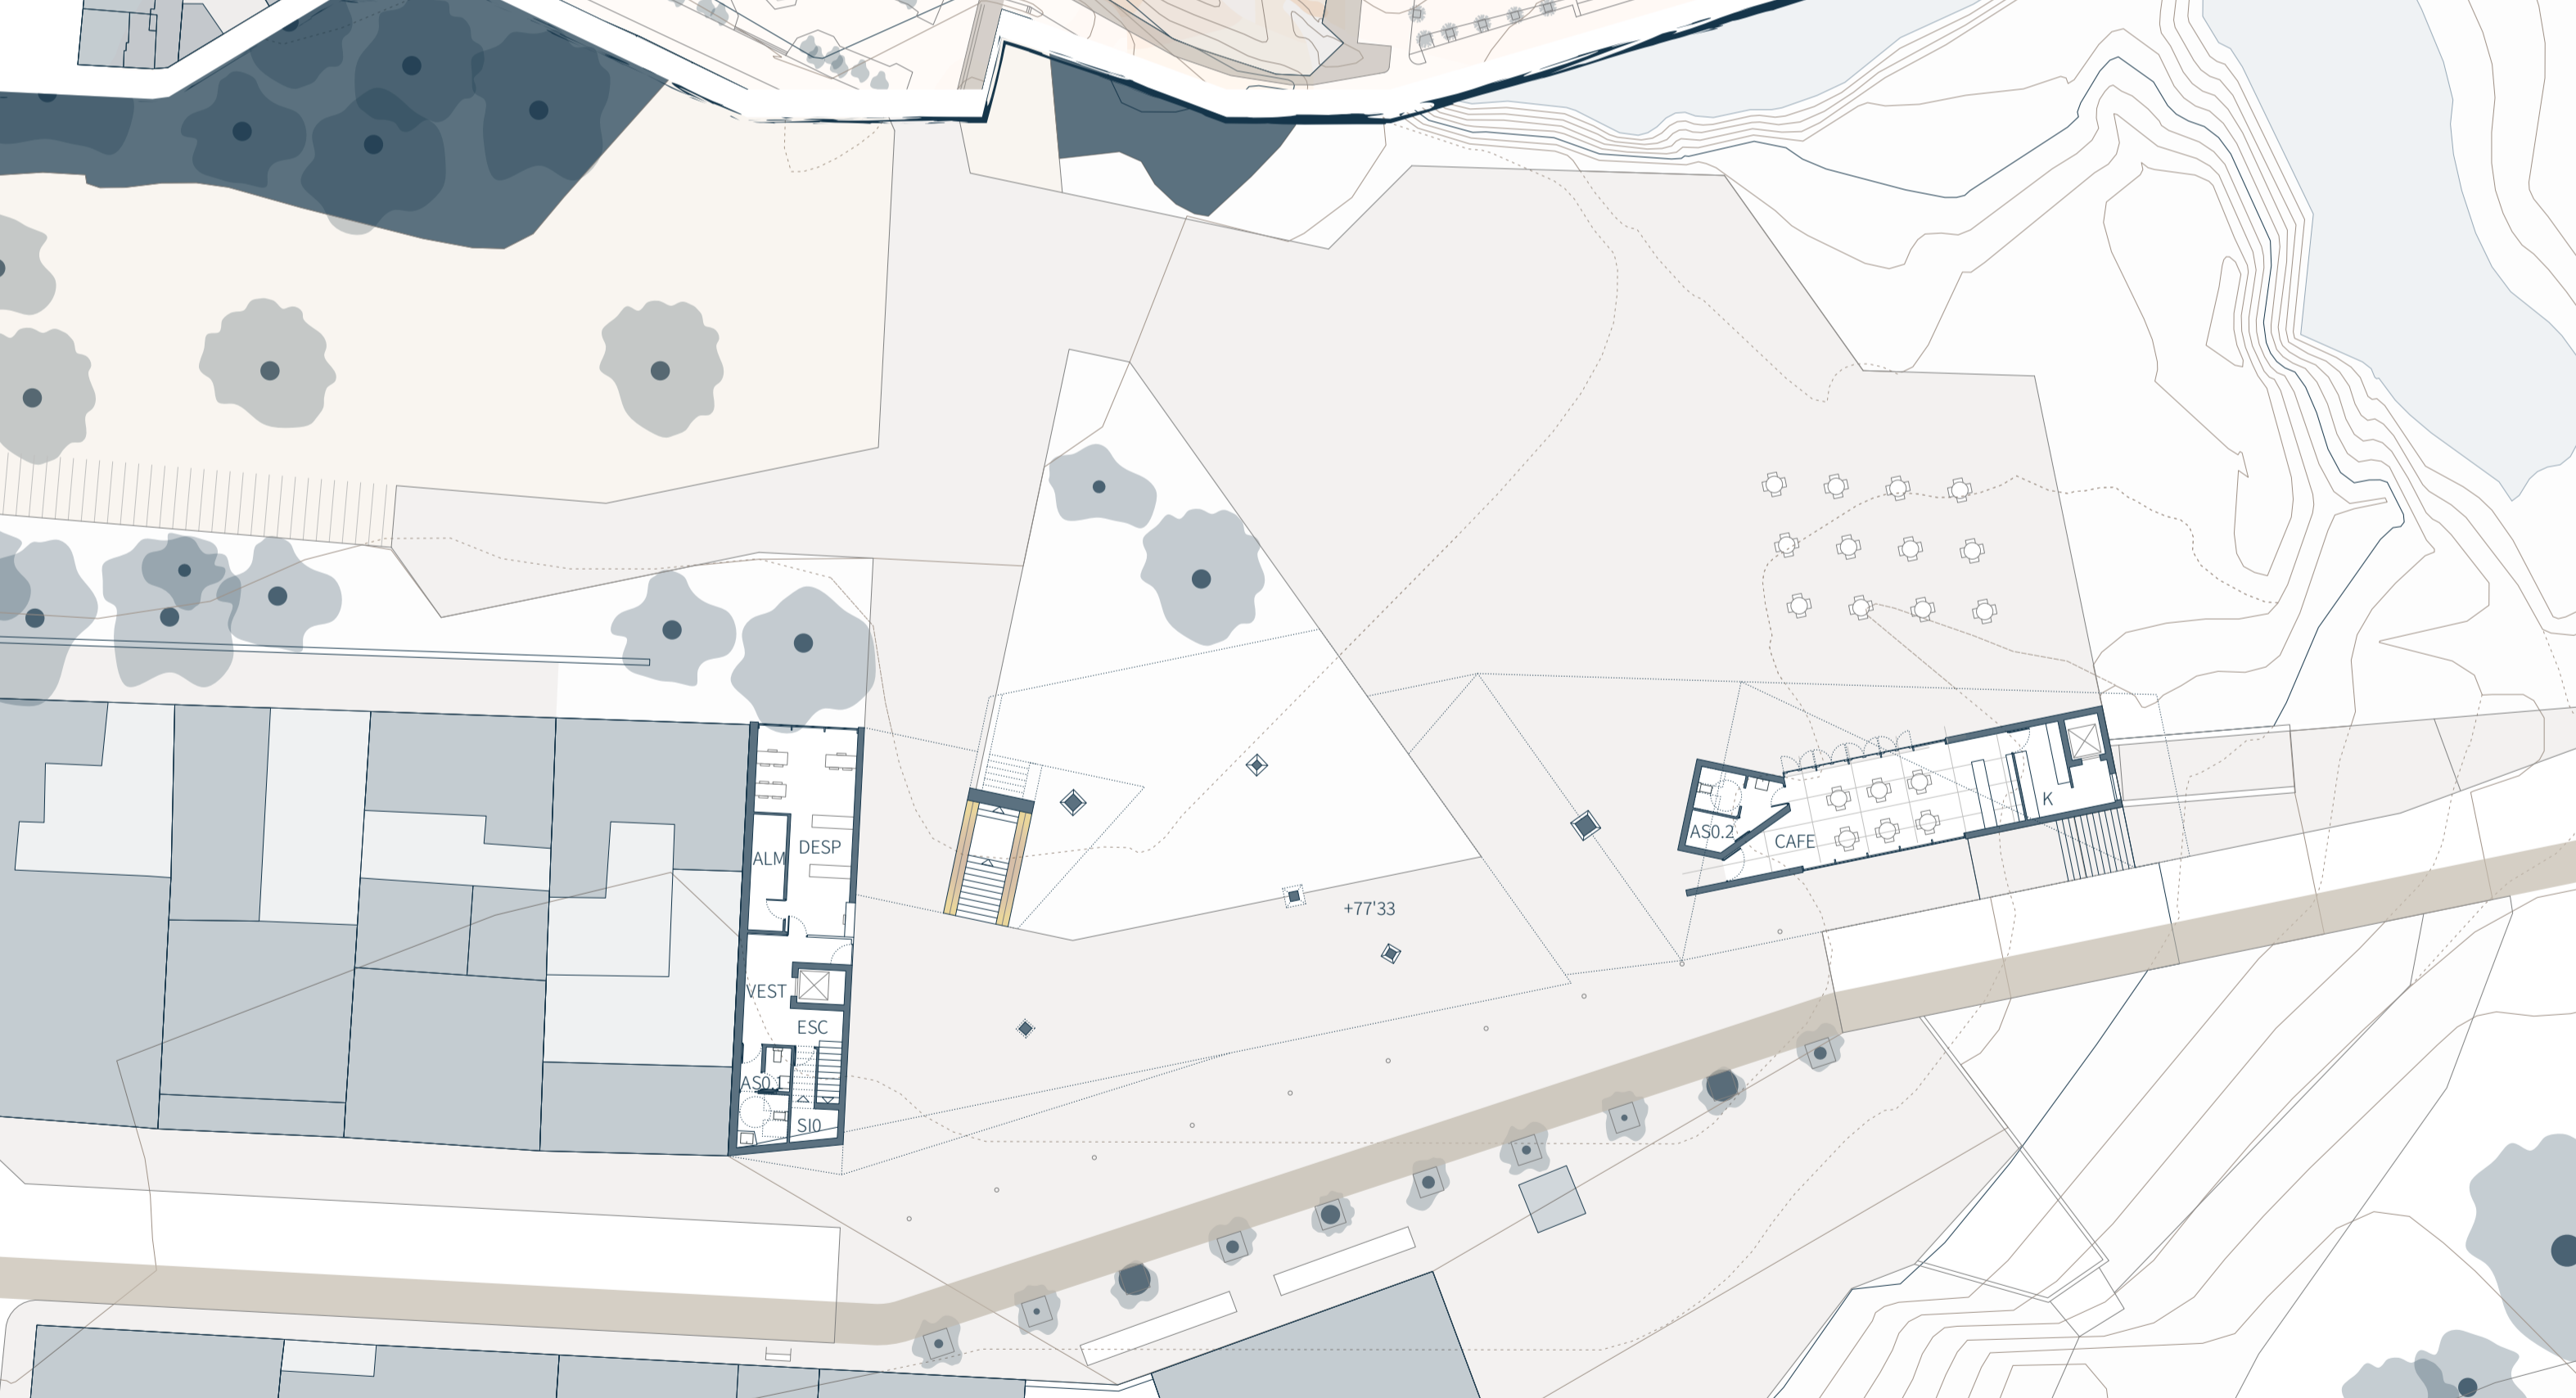


Planta baja

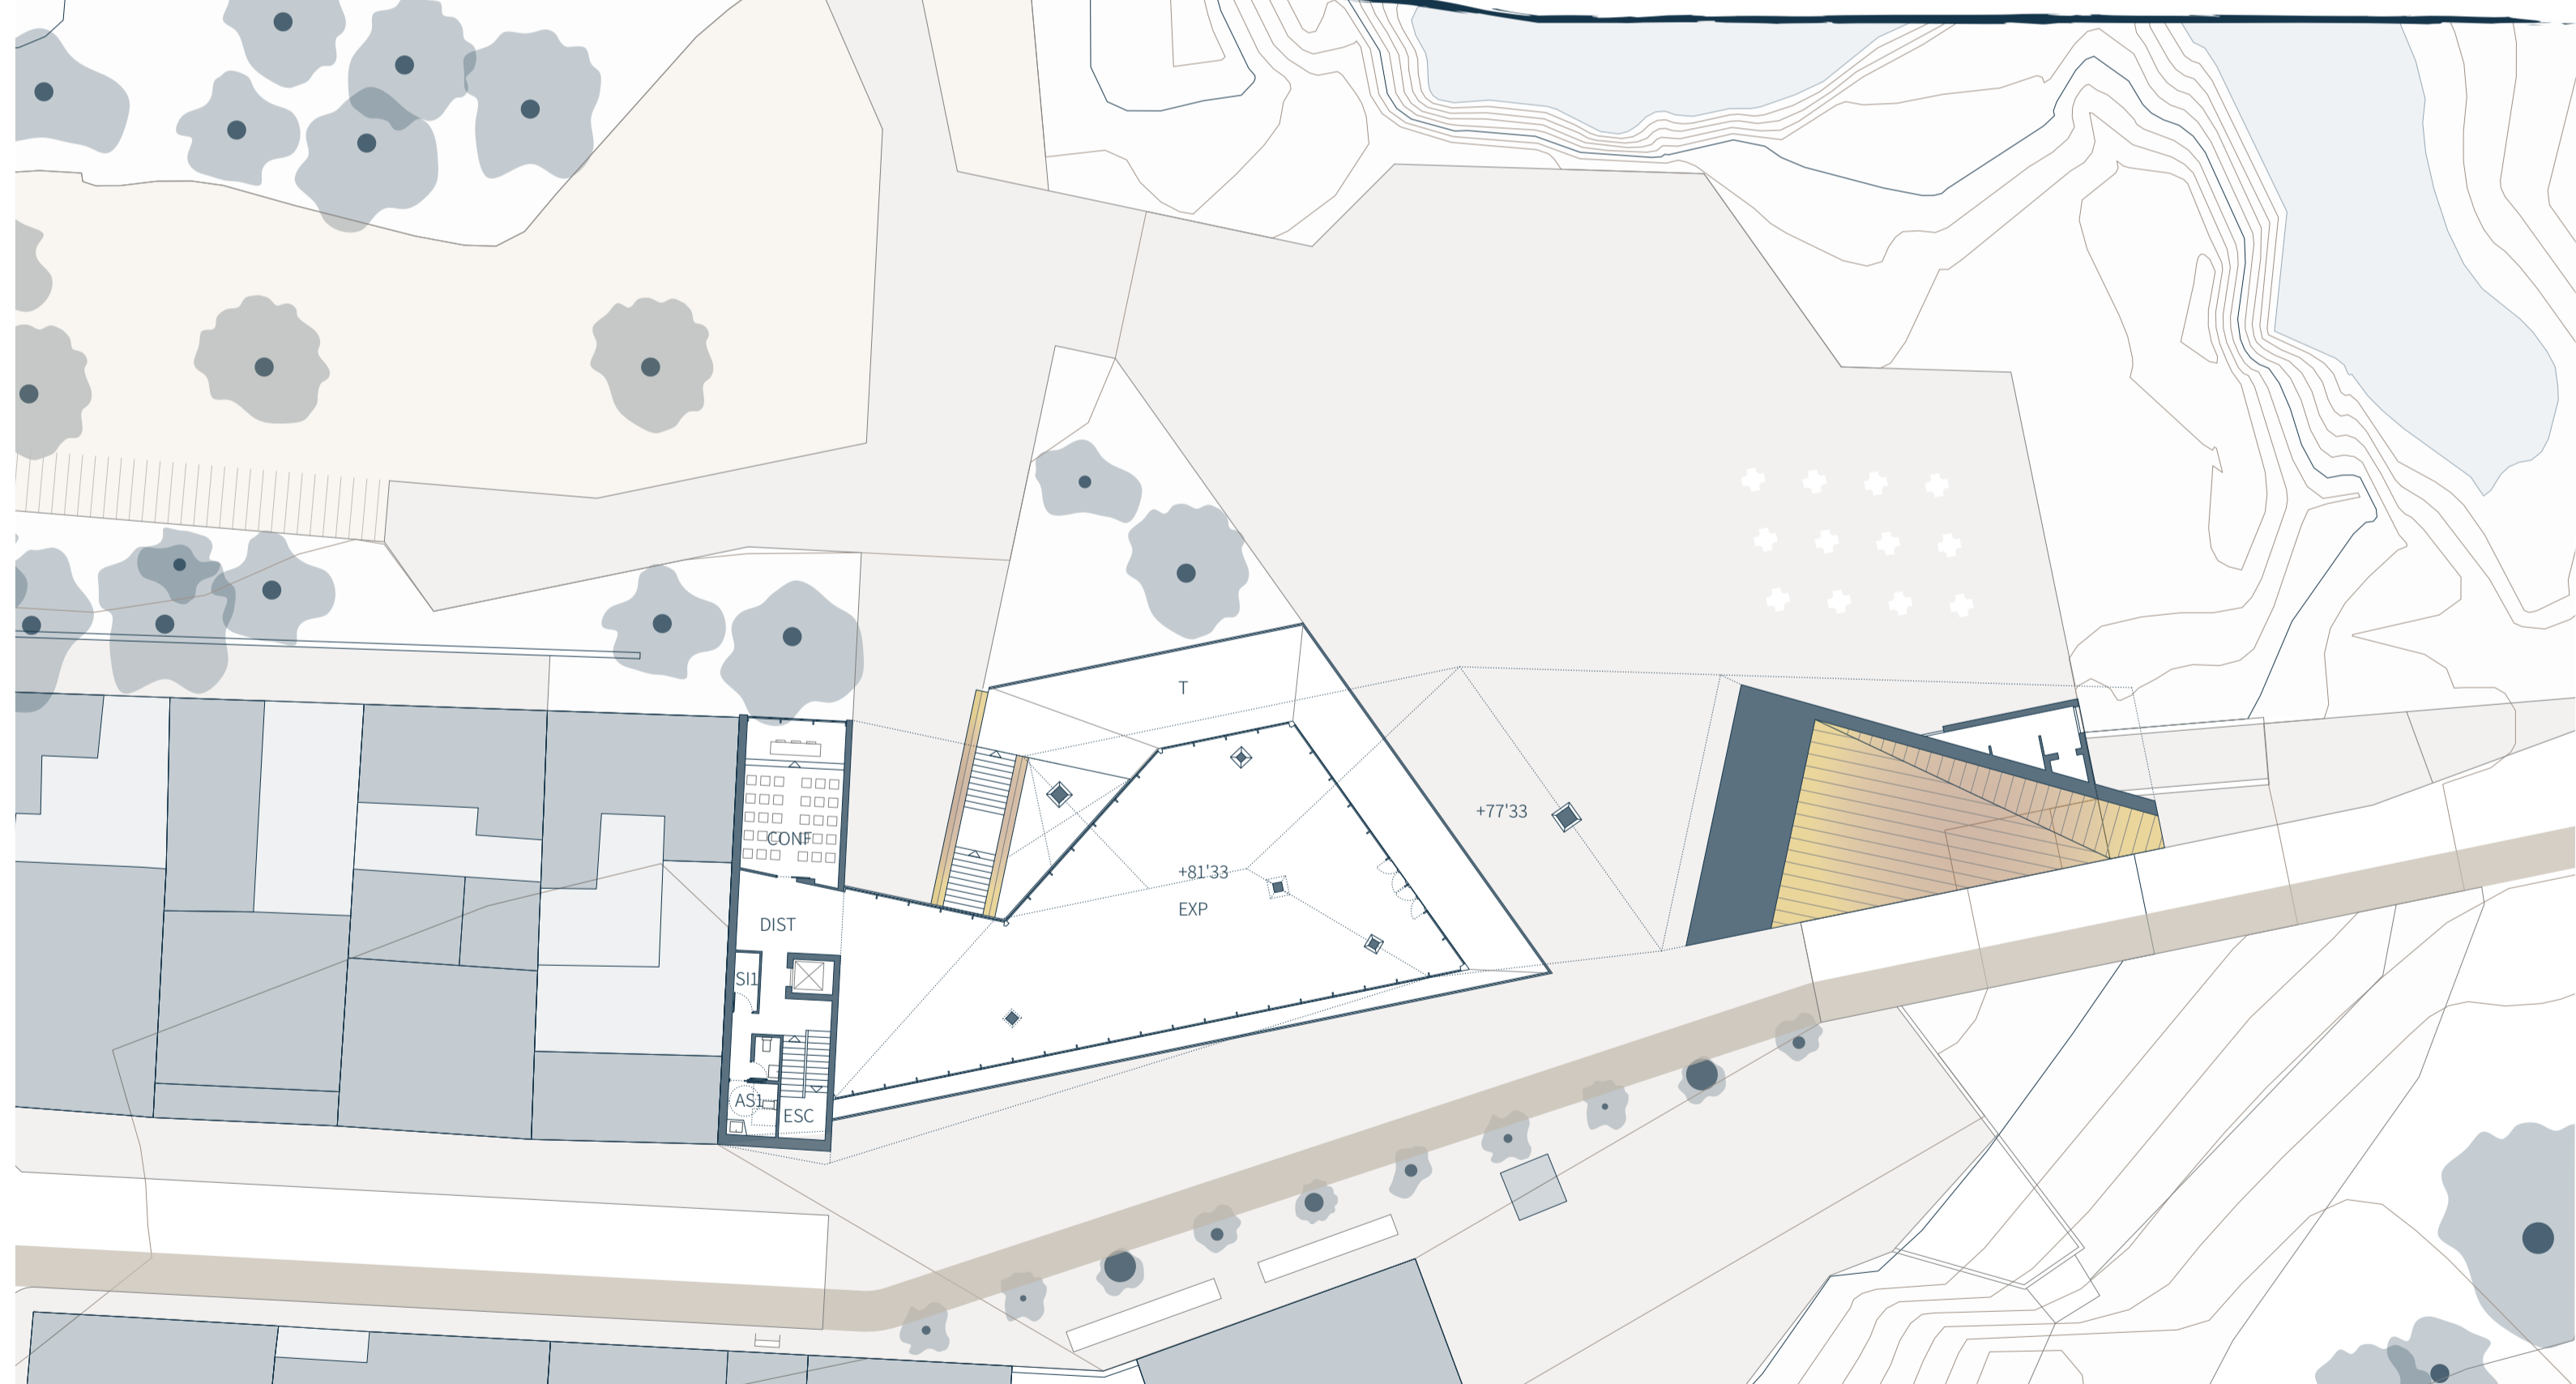


Planta primera

Planta baja		
VESTIBULO	VEST	15'51 m <sup>2</sup>
DESPACHOS	DESP	38'06 m <sup>2</sup>
ALMACÉN	ALM	9'45 m <sup>2</sup>
ESCALERAS	ESC	7'65 m <sup>2</sup>
ASEOS 0.1	ASO1	10'88 m <sup>2</sup>
INSTALACIONES 0	SID	2'88 m <sup>2</sup>
CAFETERÍA	CAFE	54'98 m <sup>2</sup>
ASEOS 0.2	ASO2	13'05 m <sup>2</sup>
COCINA	K	14'67 m <sup>2</sup>
Planta primera		
TERRAZA	T	162'86 m <sup>2</sup>
SALA EXPOSICIONES	EXP	298'03 m <sup>2</sup>
SALA CONFERENCIAS	CONF	36'09 m <sup>2</sup>
DISTRIBUCIÓN	DIST	23'24 m <sup>2</sup>
INSTALACIONES 1	SII	3'52 m <sup>2</sup>
ASEOS 1	AS1	12'72 m <sup>2</sup>
ESCALERAS	ESC	15'69 m <sup>2</sup>

Cuadro superficies

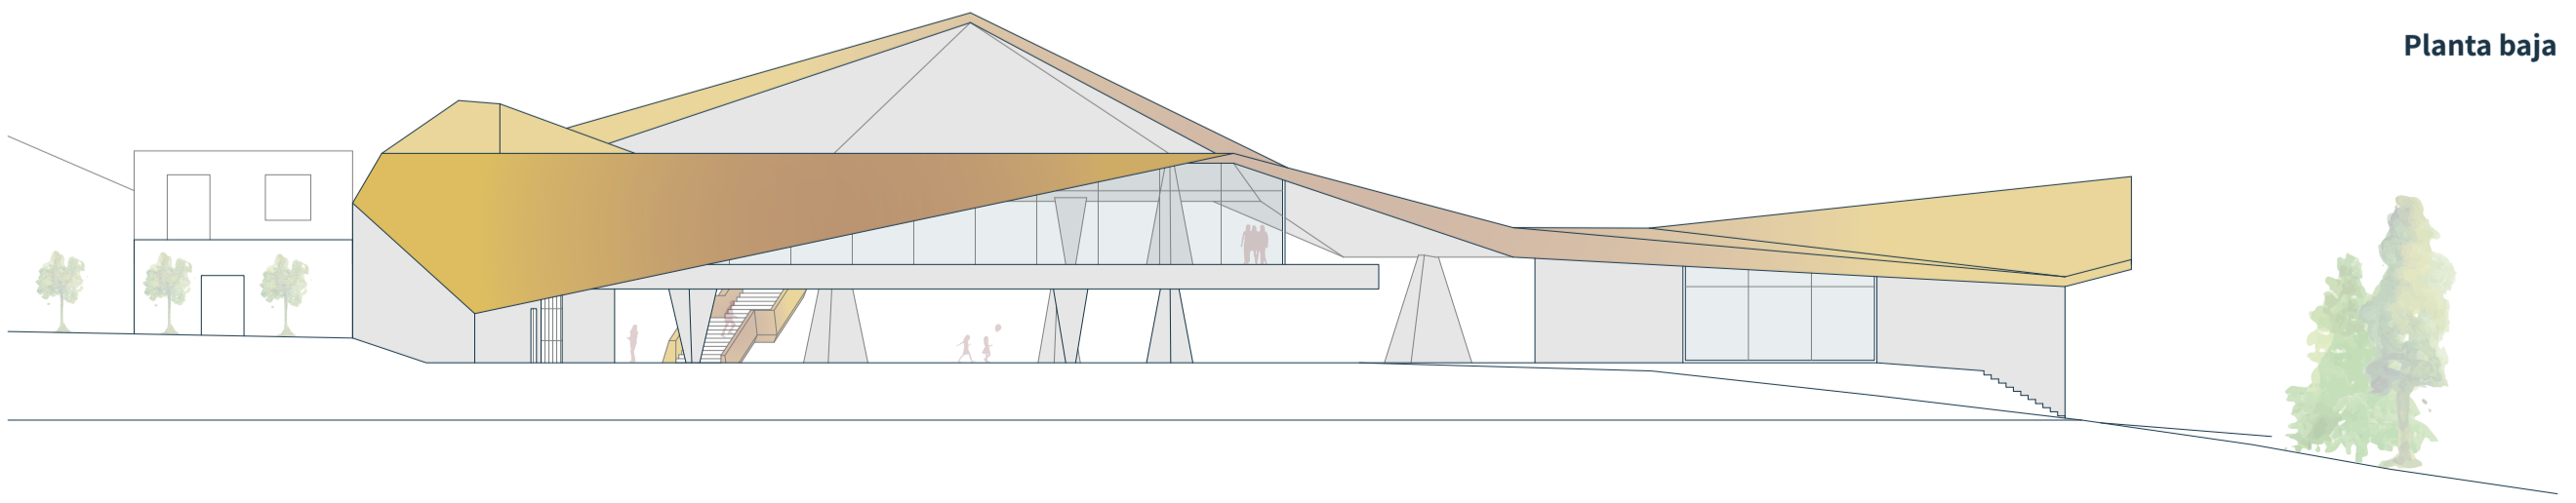

Sección D-D'

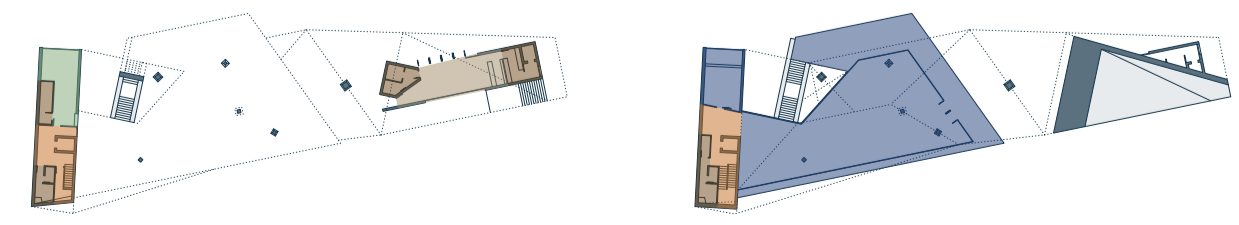

Esquema usos plantas baja y primera. E 1:1.000

- Zona exposiva
- Zona administrativa
- Cafetería
- Circulación
- Zonas de servicio/técnicas

TRABAJO FIN DE MÁSTER			
DEFINICIÓN-02	Edificio expositivo I	FECHA	05/07/2022
		ESCALA	1:300
		FORMATO	A1
Máster en Arquitectura. Universidad de Sevilla. G-03			Manuel Guerrero Valiente