



Nivel +83. E 1:1.000

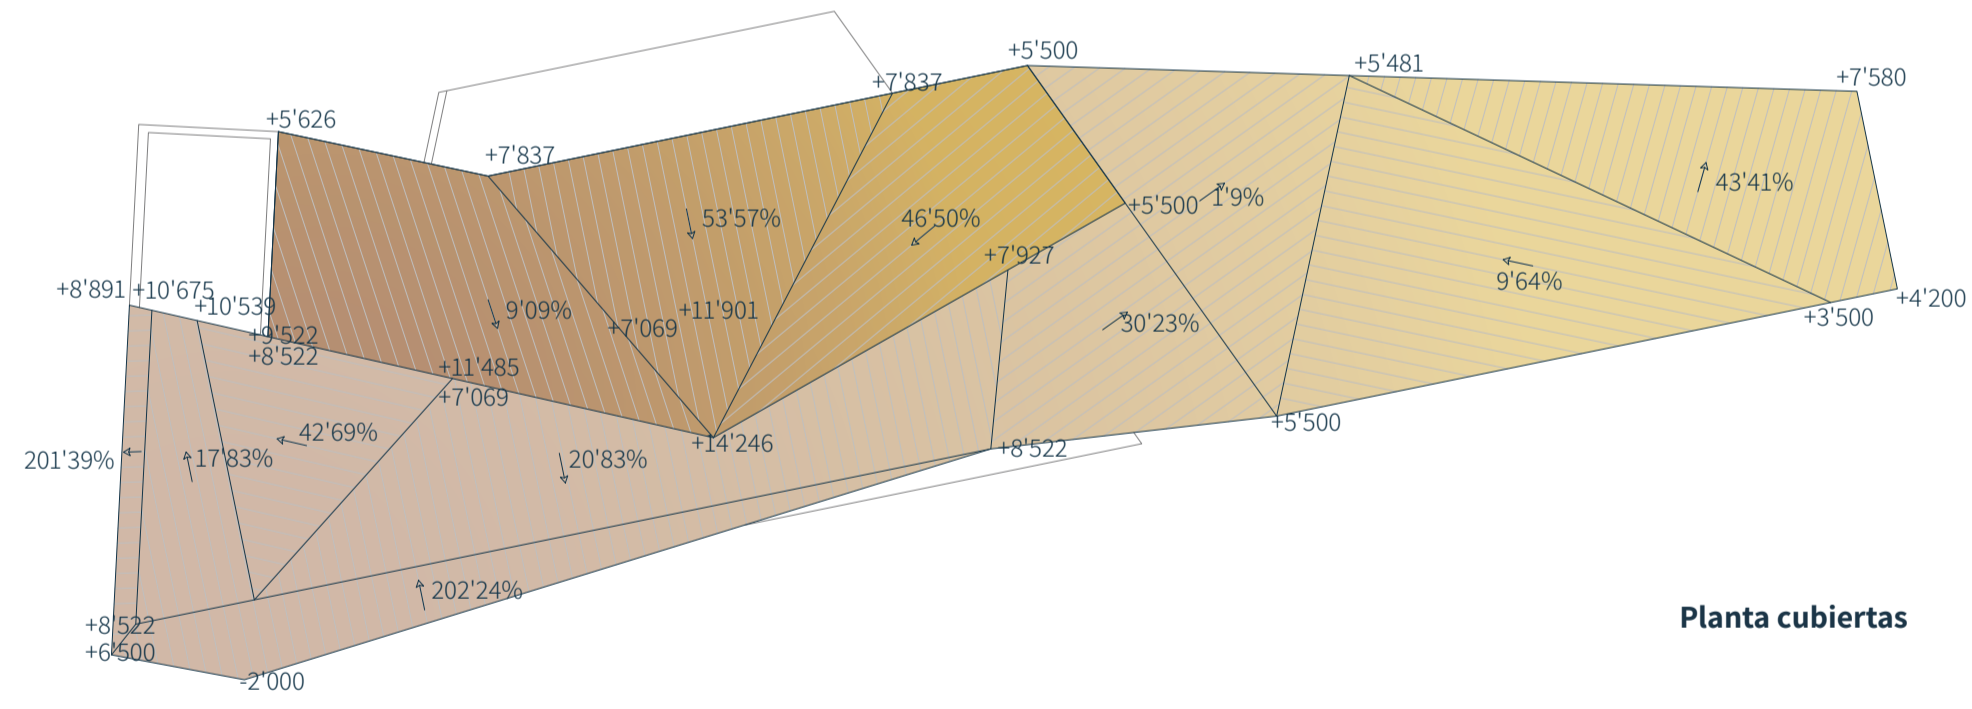


Planta cubiertas

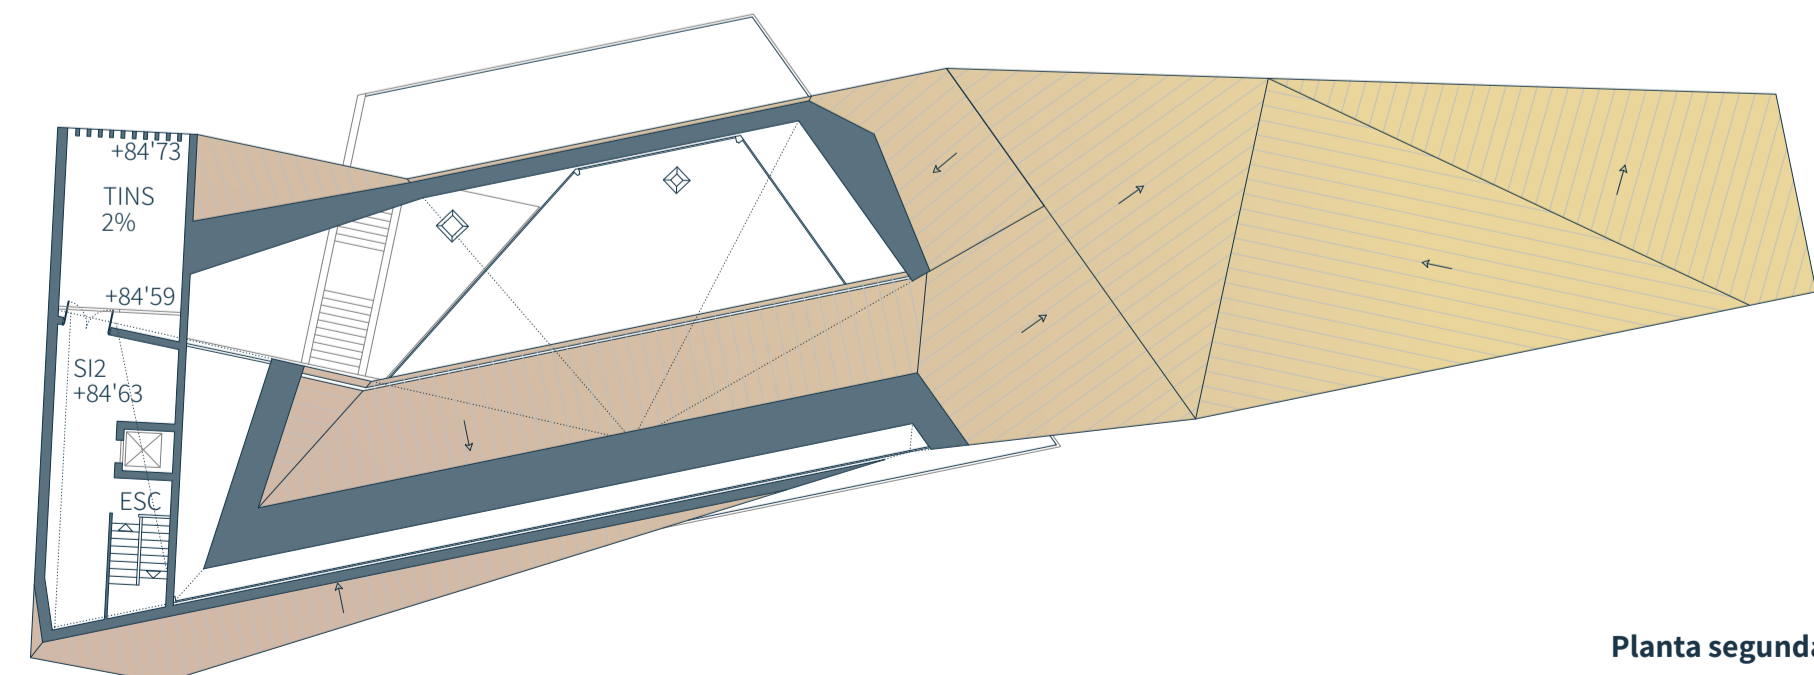


Planta segunda

Planta segunda	
INSTALACIONES 2	SI2 36.28 m ²
TERRAZAINST	TINS 37.29 m ²
ESCALERAS	ESC 12.20 m ²


Cuadro superficies

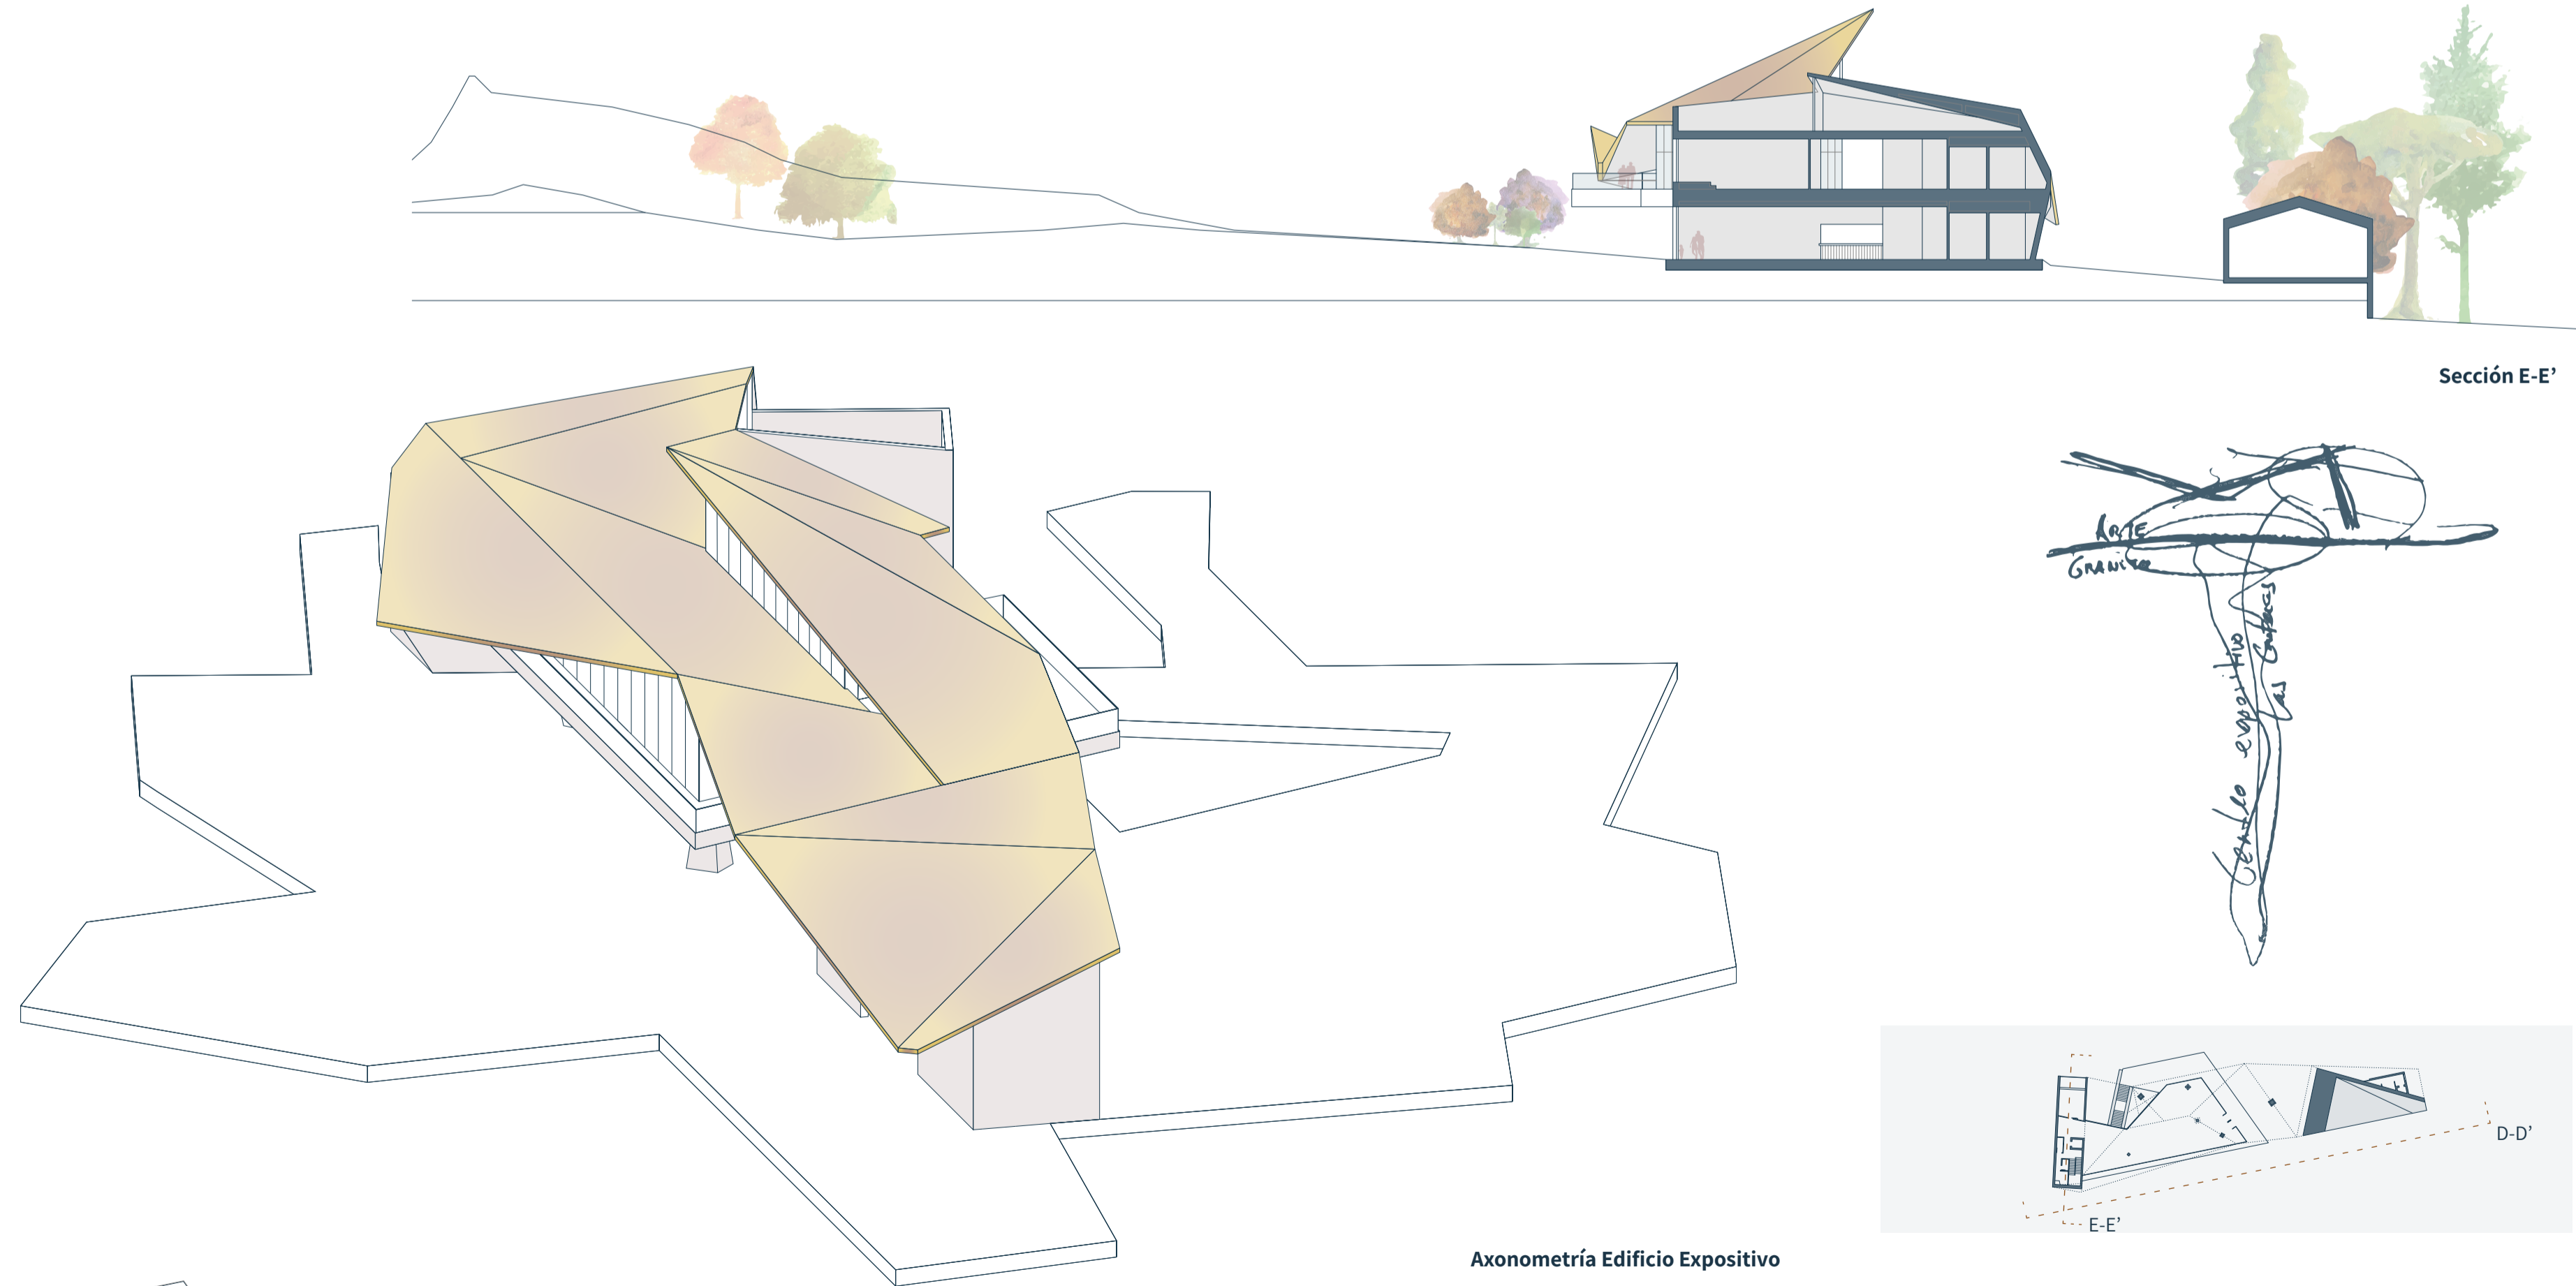

Axonometría Edificio Expositivo

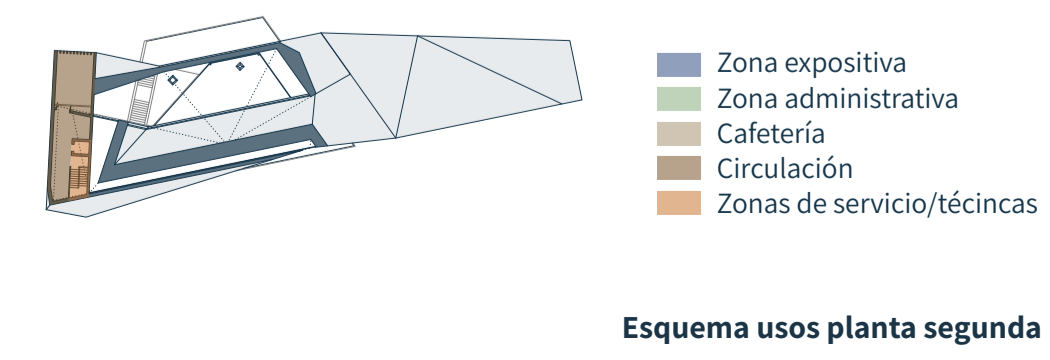


Esquema usos planta segunda

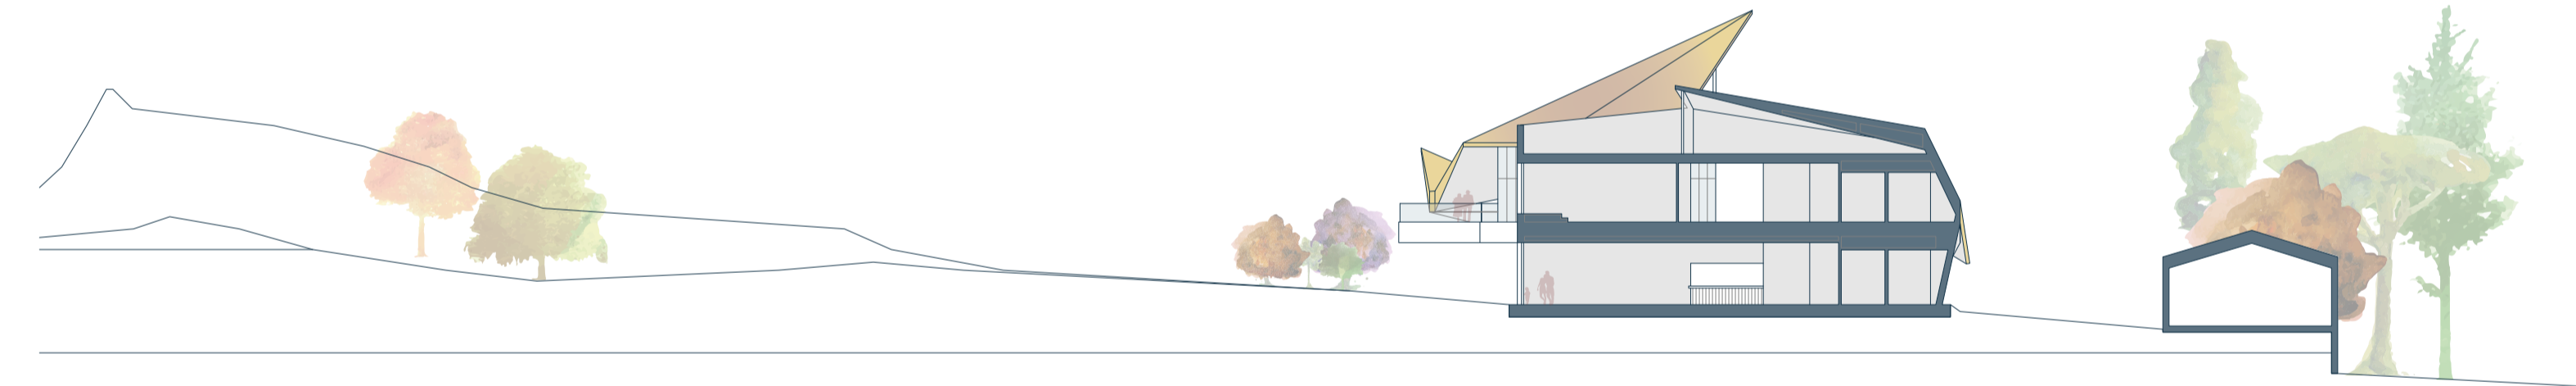

Sección E-E'

Manuel Guerrero Vallente
Arquitecto

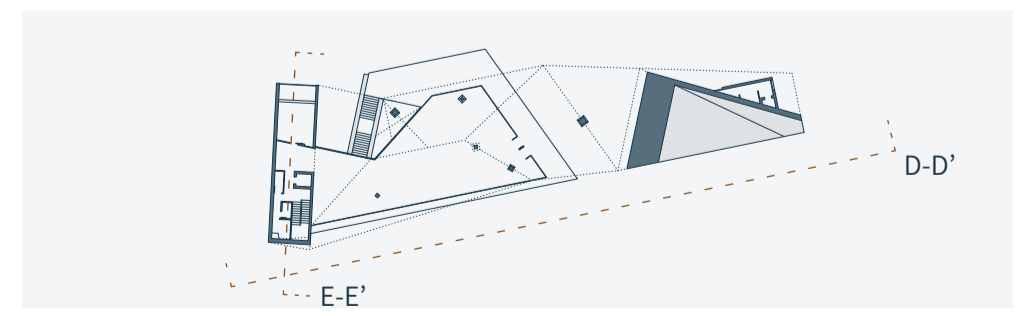

TRABAJO FIN DE MÁSTER			
DEFINICIÓN-03	Edificio expositivo II	FECHA	05/07/2022
0 3 6 15 m		ESCALA	1:300
		FORMATO	A1
Máster en Arquitectura. Universidad de Sevilla. G-03			Manuel Guerrero Vallente