Esquema unifilar, red eléctrica

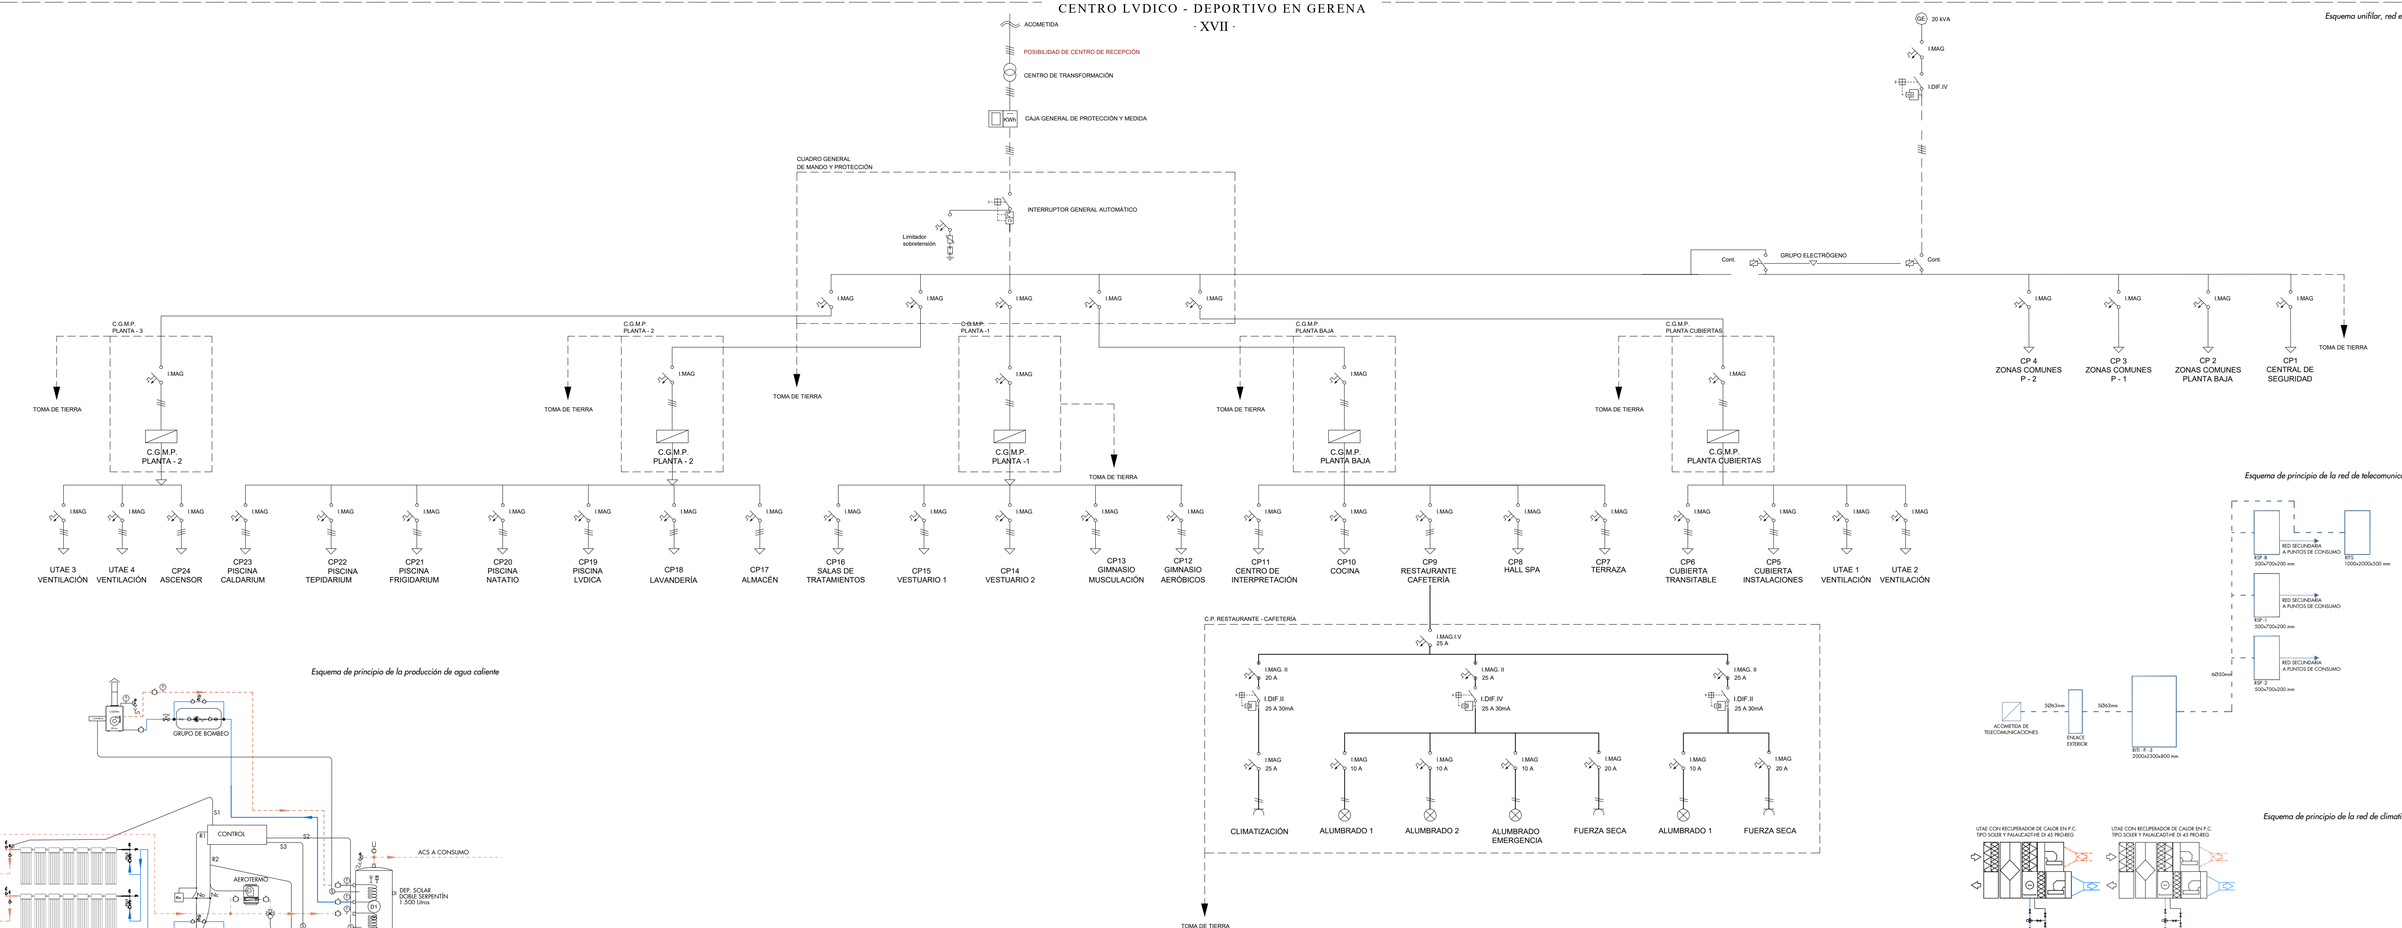

Esquema de principio de la red de telecomunicaciones

Esquema de principio de la producción de agua caliente

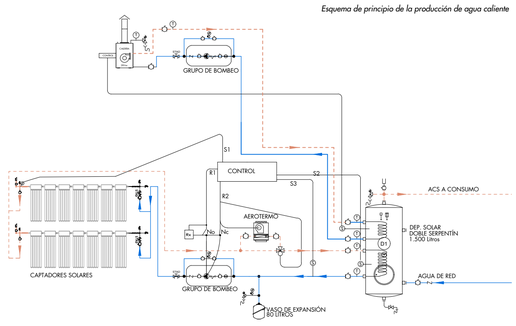

Esquema de principio de la red de climatización

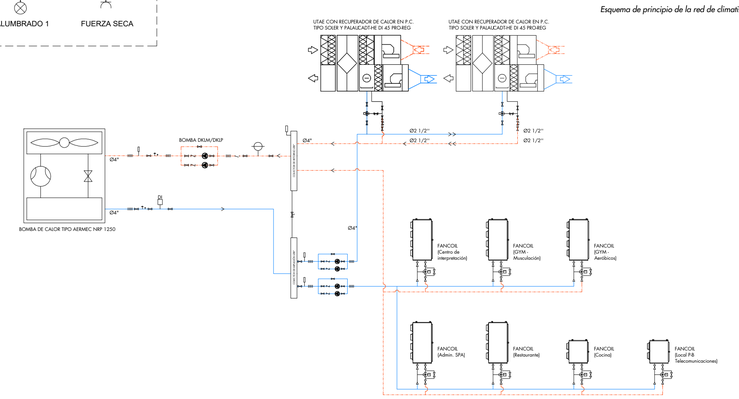

Esquema de principio de la red de agua caliente sanitaria y agua fría sanitaria

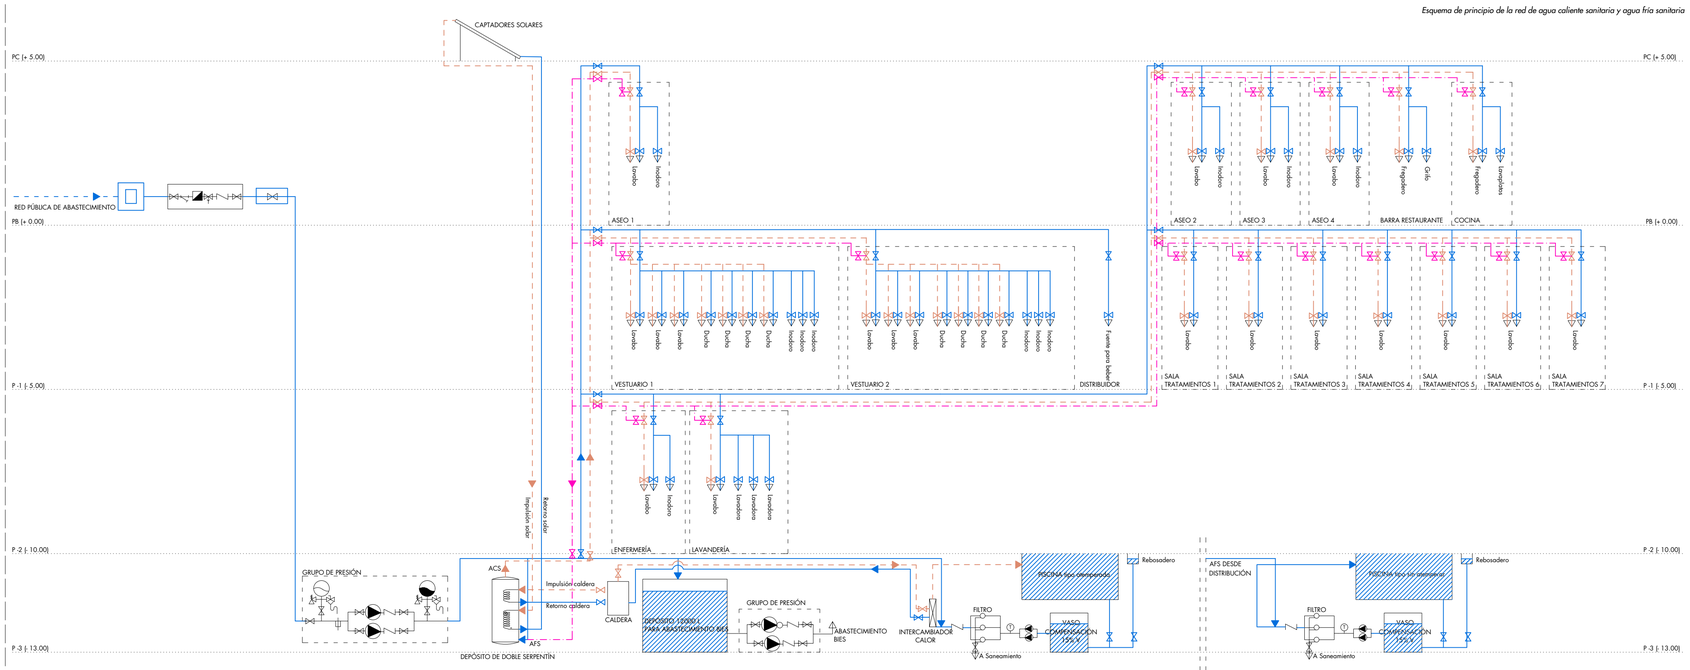

Esquema de principio de la red de climatización

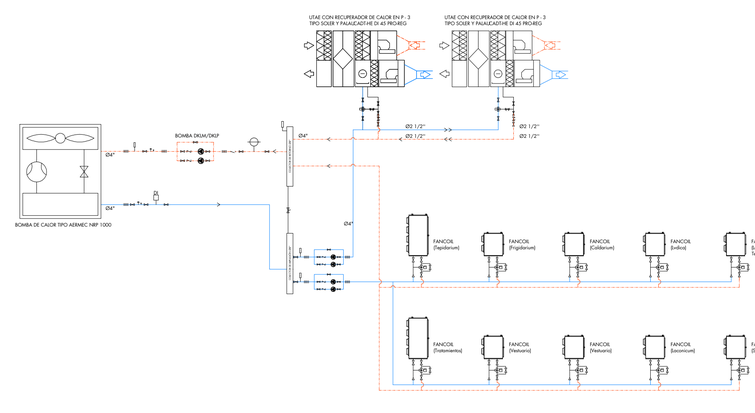

· Los esquemas de las instalaciones ·