




una liebre en el erial
 ESPACIOS OCULTOS EN EL PAISAJE MINERO DE AZNALCÓLLAR
 CELIA CHACÓN CARRETÓN

El confort de los espacios interiores se complementa con instalaciones que se nutren de la estrategia de espacios servidos y espacios servidores y de métodos de reutilización y eficiencia de trazados, como es el caso del aljibe de aguas pluviales o la decisión de no generar un trazado urbano únicamente para la edificación en el caso de la instalación de saneamiento.


Como se puede comprobar en este estudio de detalle del techo de la sala de audiovisuales, tanto el trazado geométrico de los revestimientos de las particiones interiores y el falso techo como el propio trazado de las instalaciones trabajan de manera conjunta.

La edificación se proyecta desde este orden con el objetivo de crear espacios servidos desnudos donde el hormigón visto sea el protagonista, y para ello se necesitan otros espacios servidores dotados a través de los espacios ocultos que generan los revestimientos y los falsos techos.

En la modulación a metro del revestimiento de compuesto de aluminio con acabado anodizado color zinc se introducen los pasos y los elementos visibles de las instalaciones. De esta manera además de facilitar el registro se crea un ritmo visual reconocible que integra tanto los acabados como los sistemas de iluminación, señalización, ventilación y climatización...

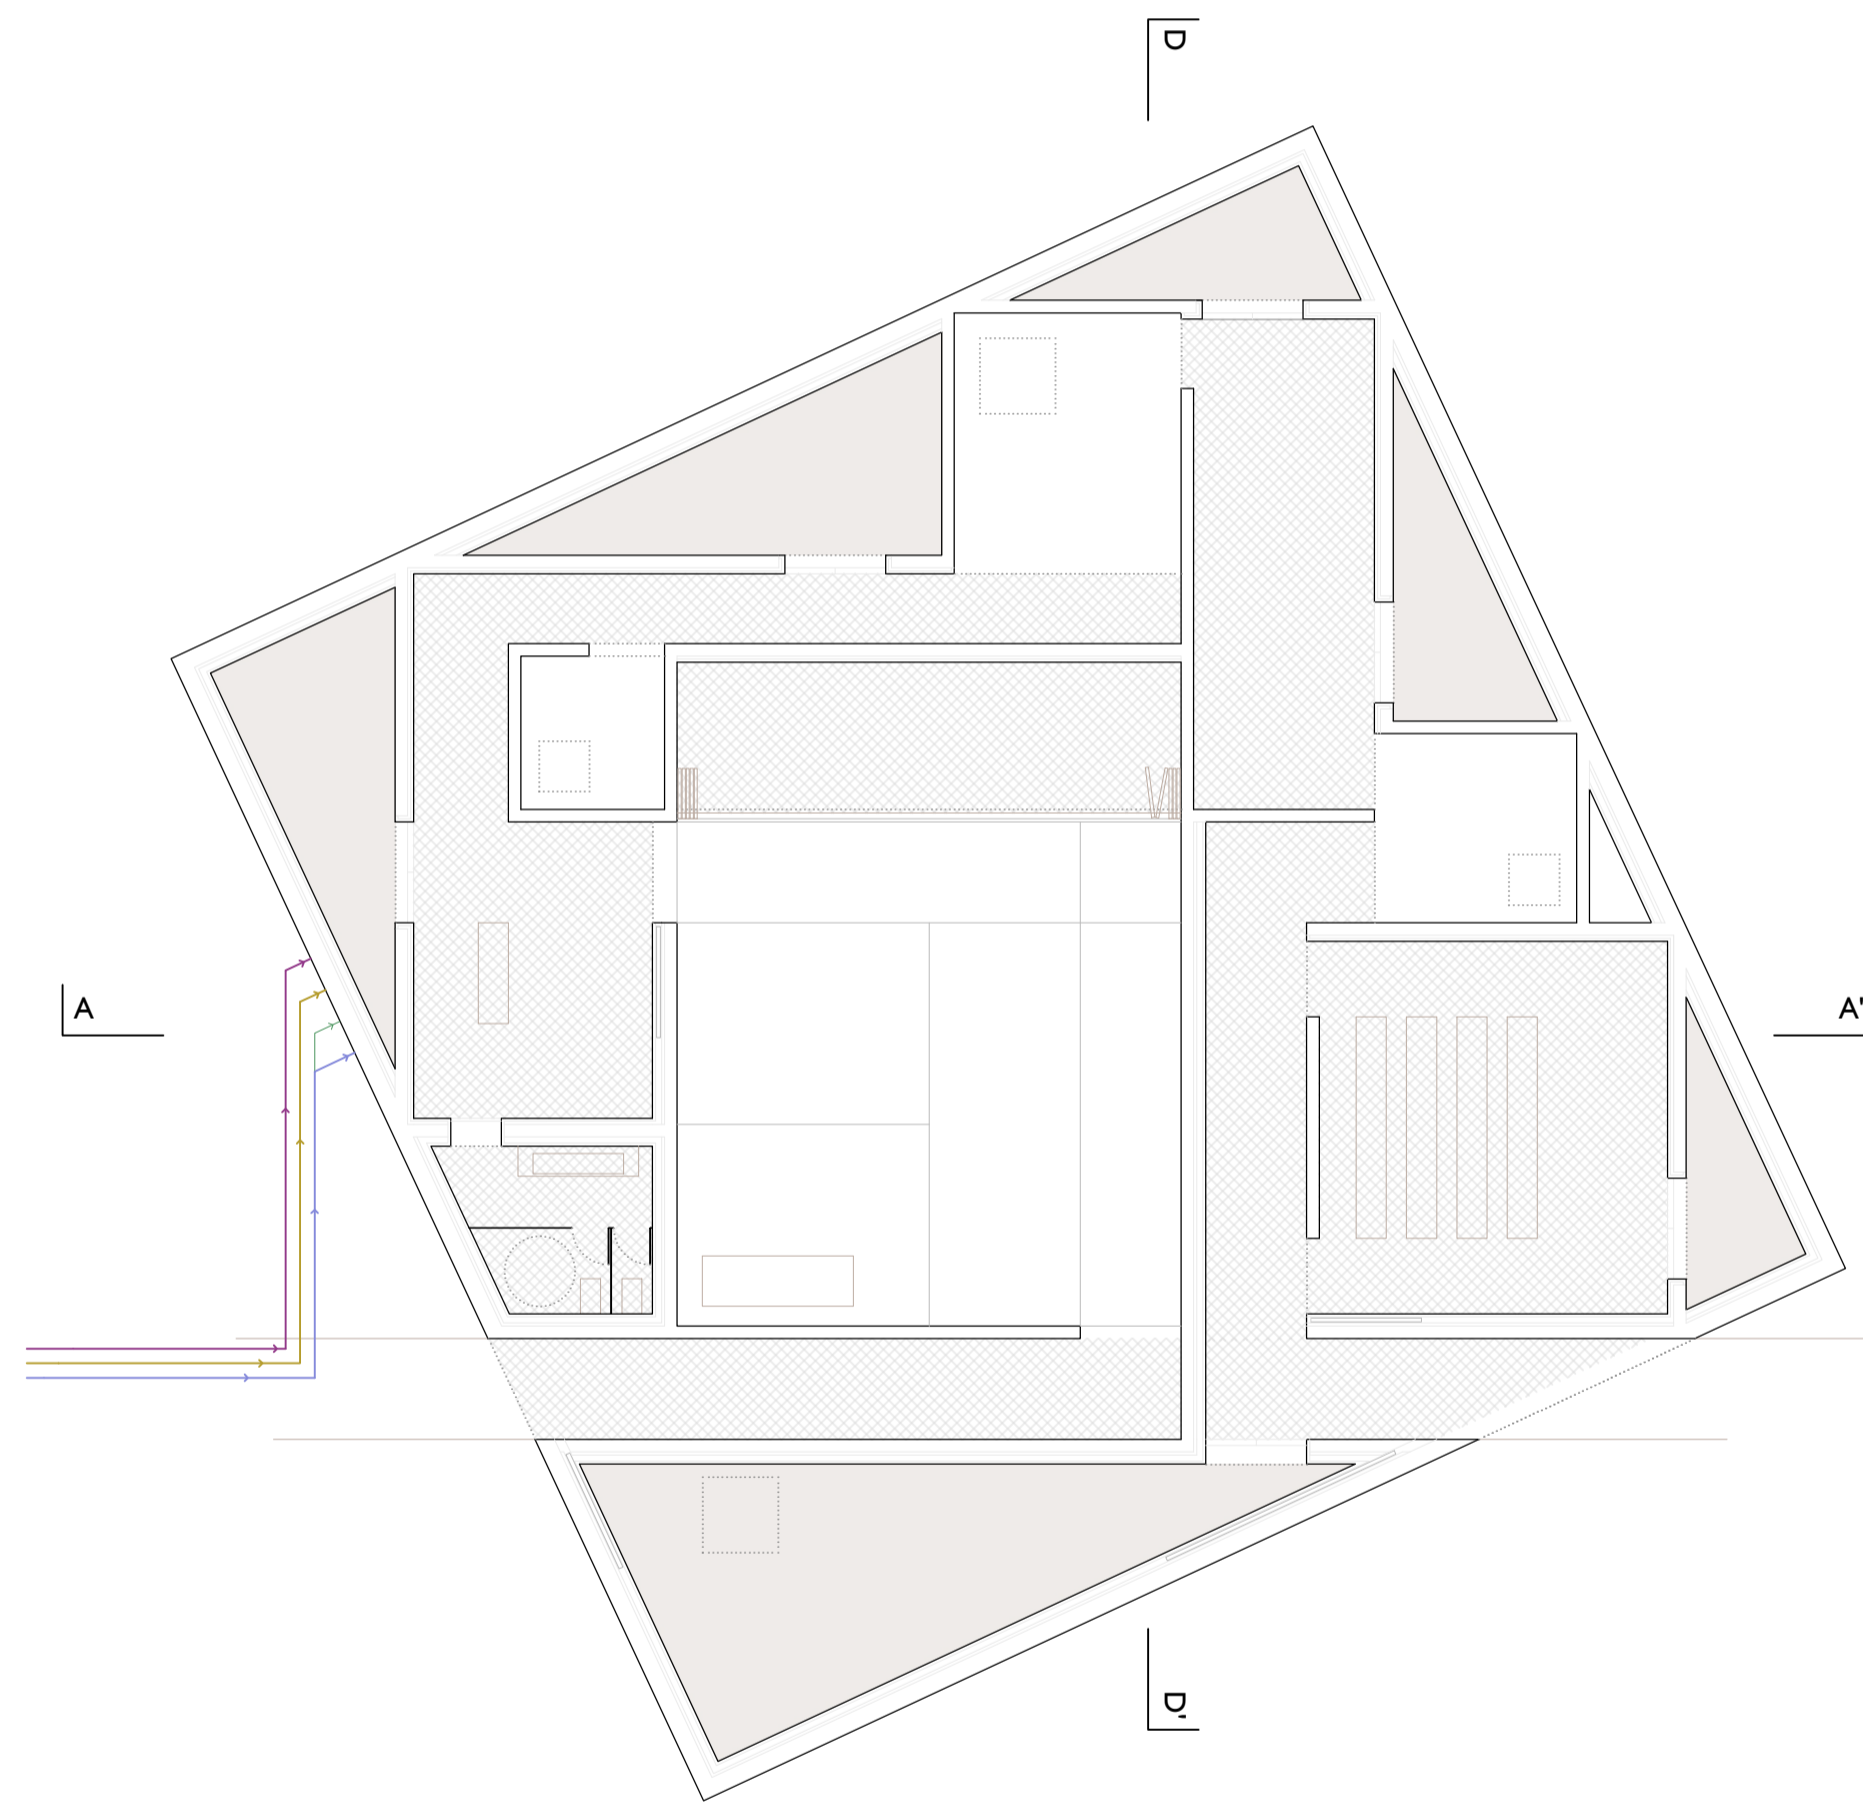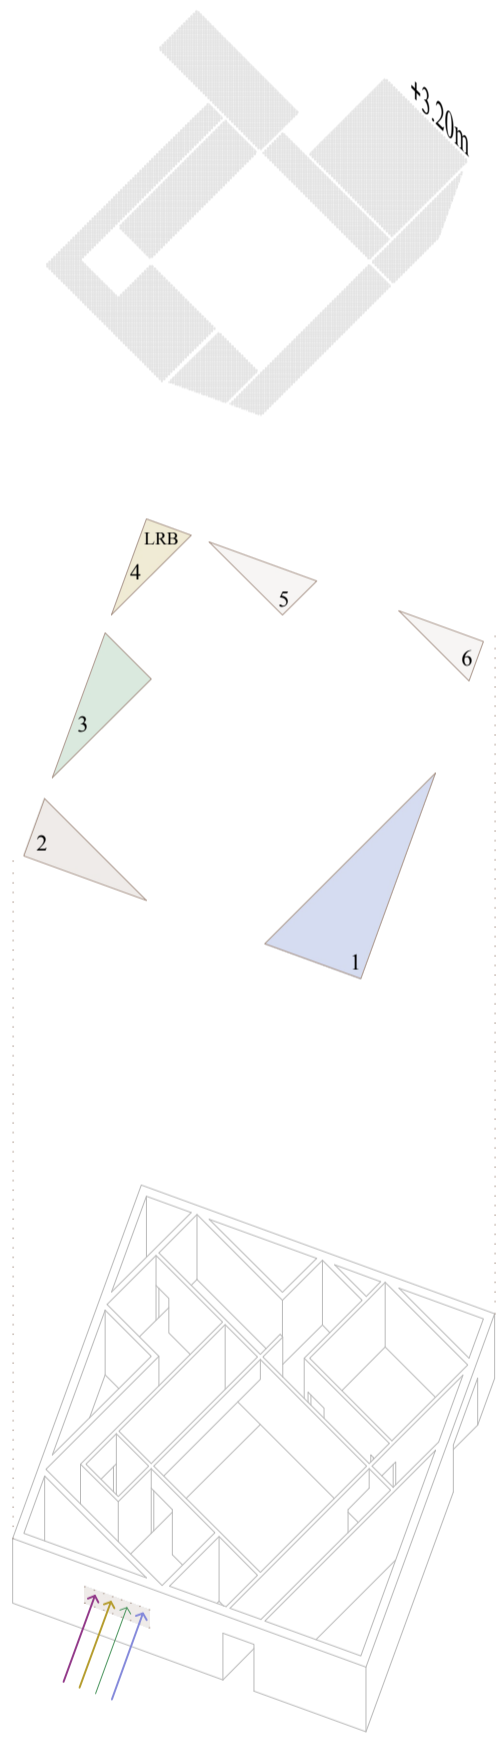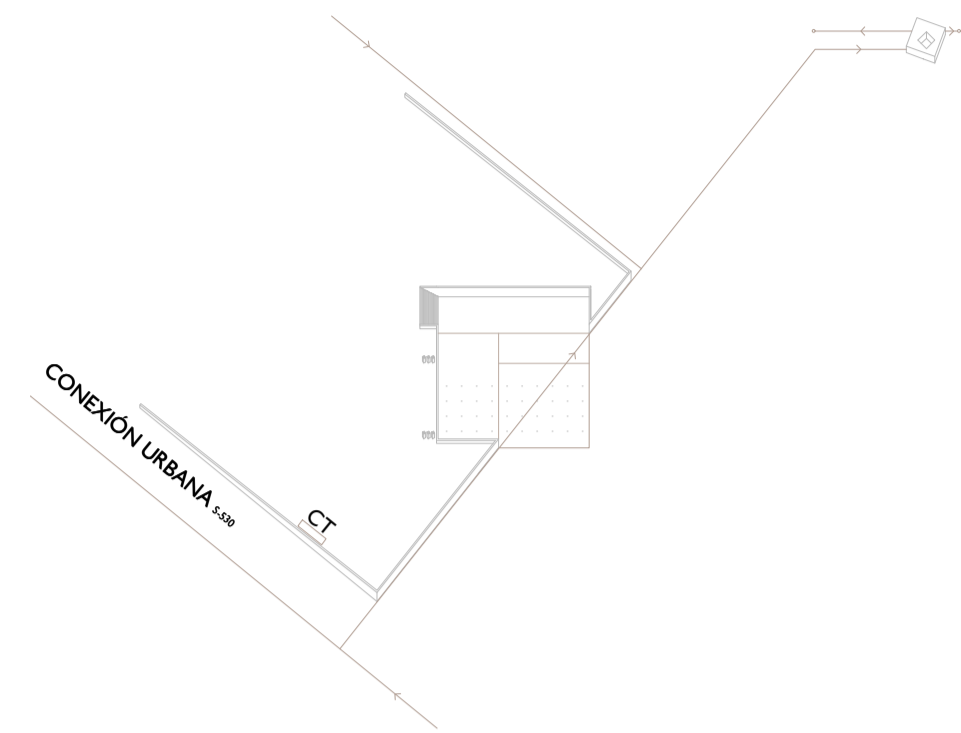


Planta baja ±0.00m

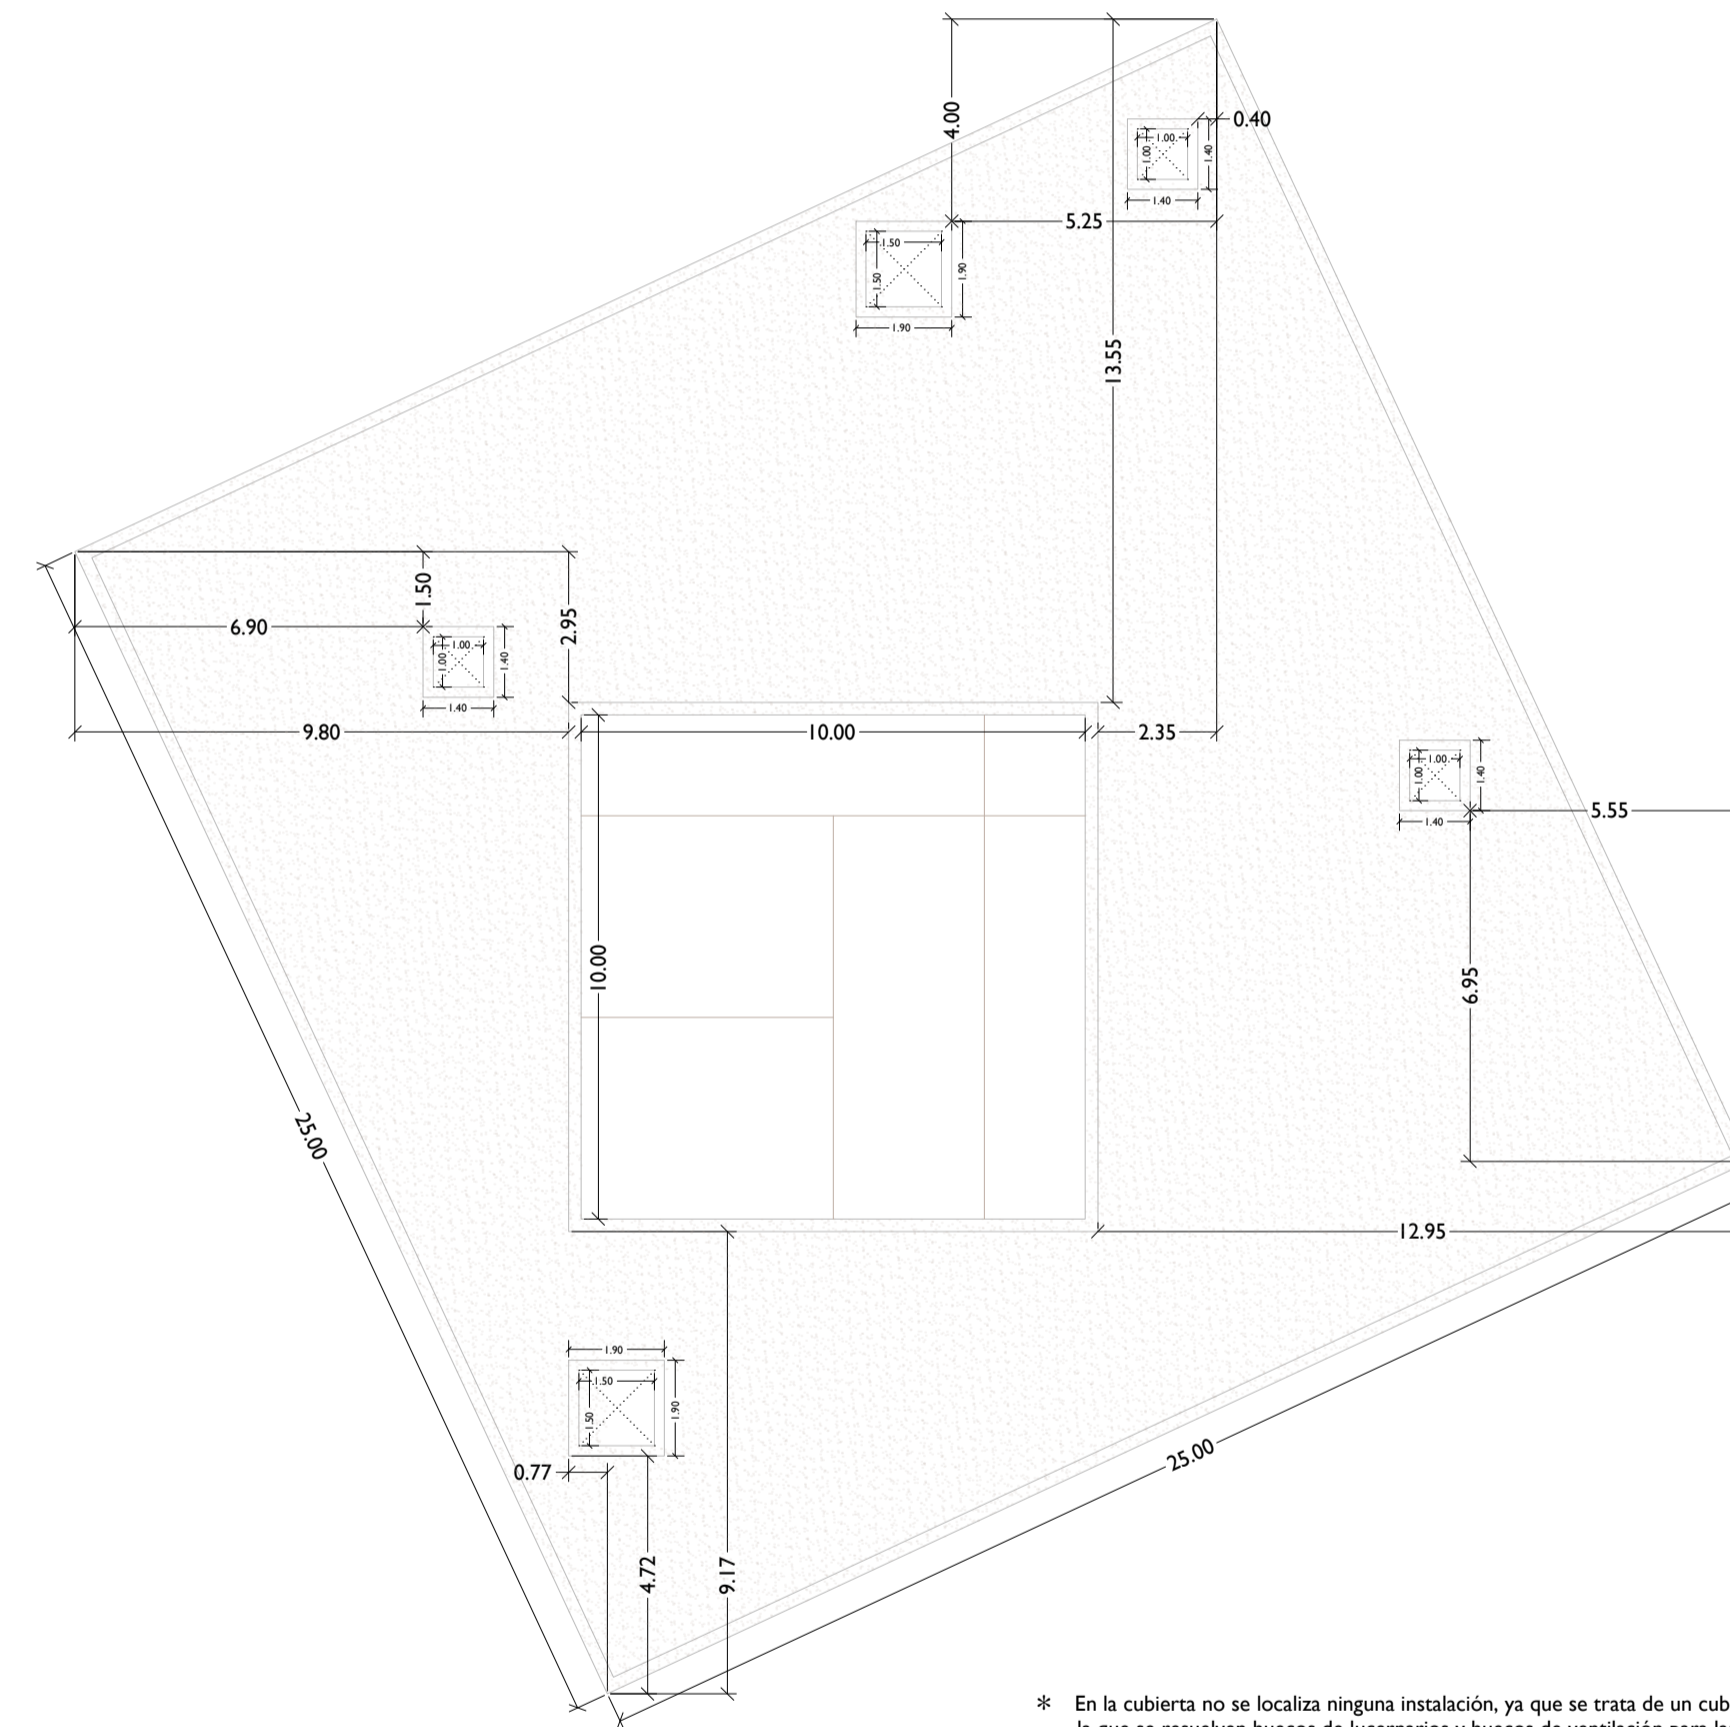

Planta cubierta +5.20m

* En la cubierta no se localiza ninguna instalación, ya que se trata de un cubierta ajardinada en la que se resuelven huecos de lucernarios y huecos de ventilación para las instalaciones que suceden en los locales L1 Ventilación y Climatización y L4 Grupo Electrónico que necesitan de este intercambio y toma de aire.

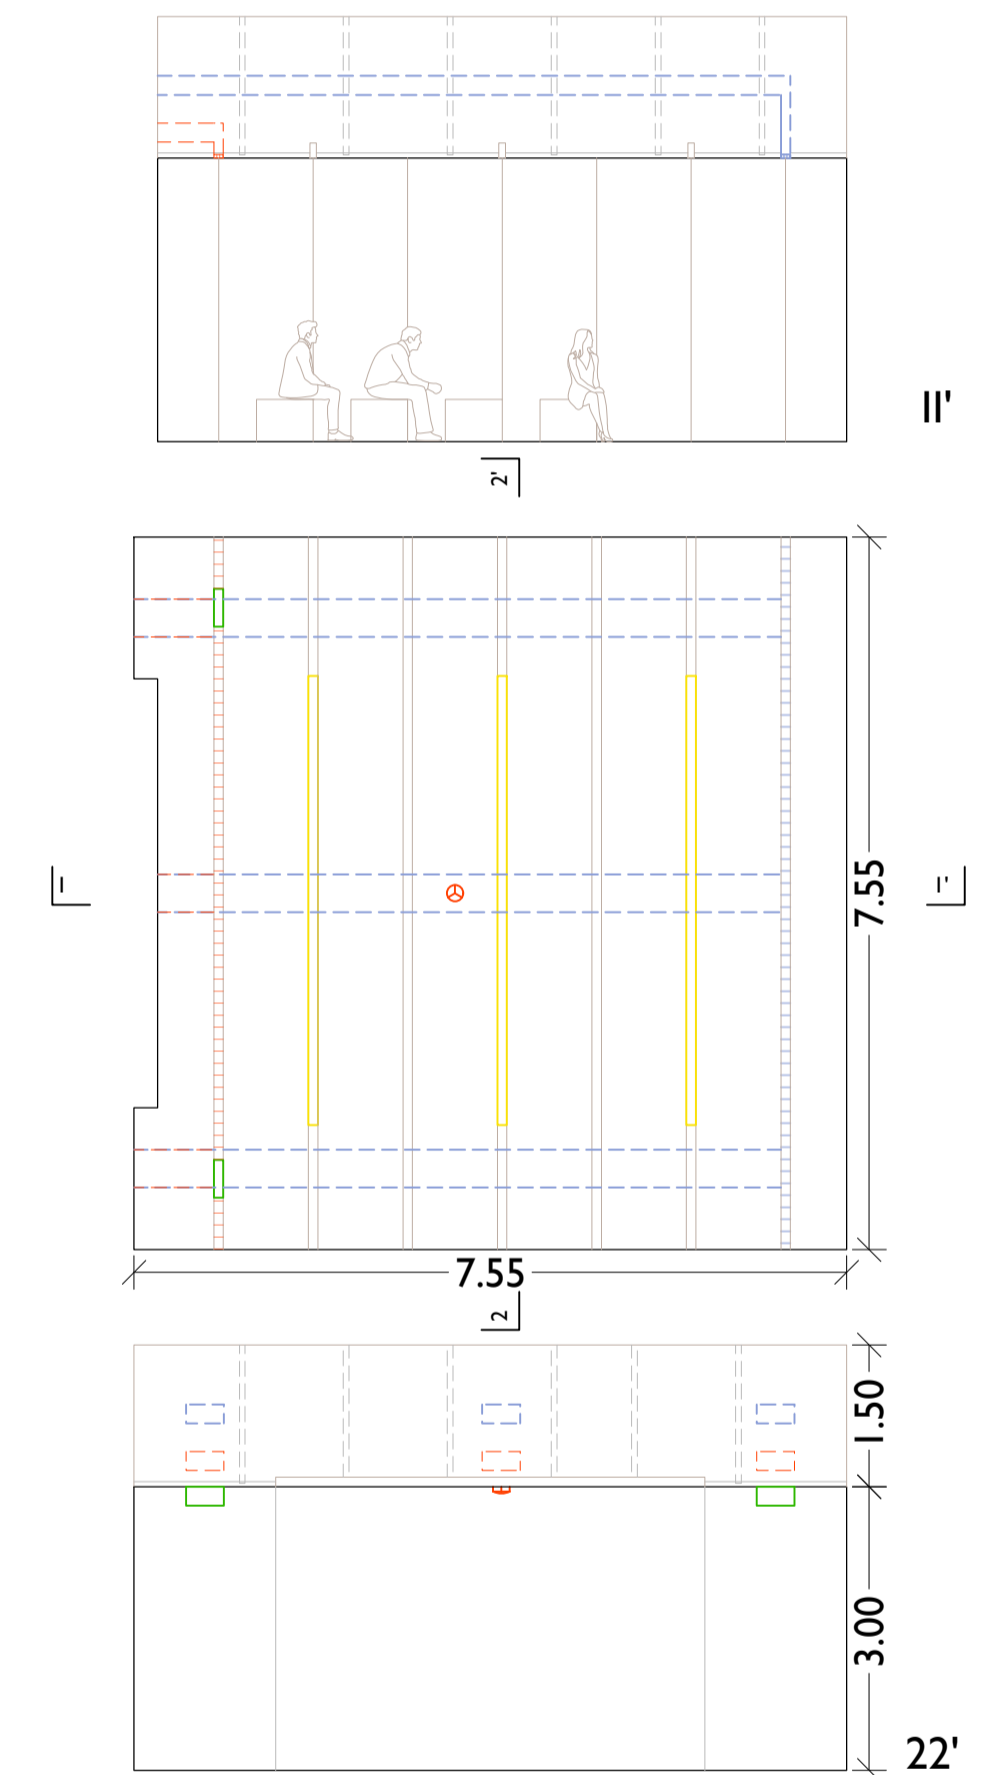

Plano de techo sala de audiovisuales +4.50m

RESERVA DE ESPACIOS


- LOCALES DE INSTALACIONES Y ALMACENAMIENTO
- BIES
- GRUPO ELECTRÓGENO
- VENTILACIÓN Y CLIMATIZACIÓN

- Falso techo
- Acometidas


ESPACIO	SUPERFICIE m2	INSTALACIÓN	otros usos
Local de instalaciones 1 L1	56,55	Ventilación y climatización	Almacenamiento
Local de instalaciones 2 L2	20,65	CPM y telecomunicaciones	Acometidas y almacenamiento
Local de instalaciones 3 L3	20,85	BIES	-
Local de instalaciones 4 L4	10,65	Grupo electrógeno	-
Local de instalaciones 5 L5	13,30	-	Almacenamiento
Local de instalaciones 6 L6	9,85	-	Apoyo sala de audiovisuales

* Debido a la ideación y construcción monolítica del edificio y su posición semienterrada, las acometidas se realizan en este ámbito de la fachada en forma de nicho en el muro de hormigón a cota +1.50m antes del ascenso del terreno.

Sección AA'

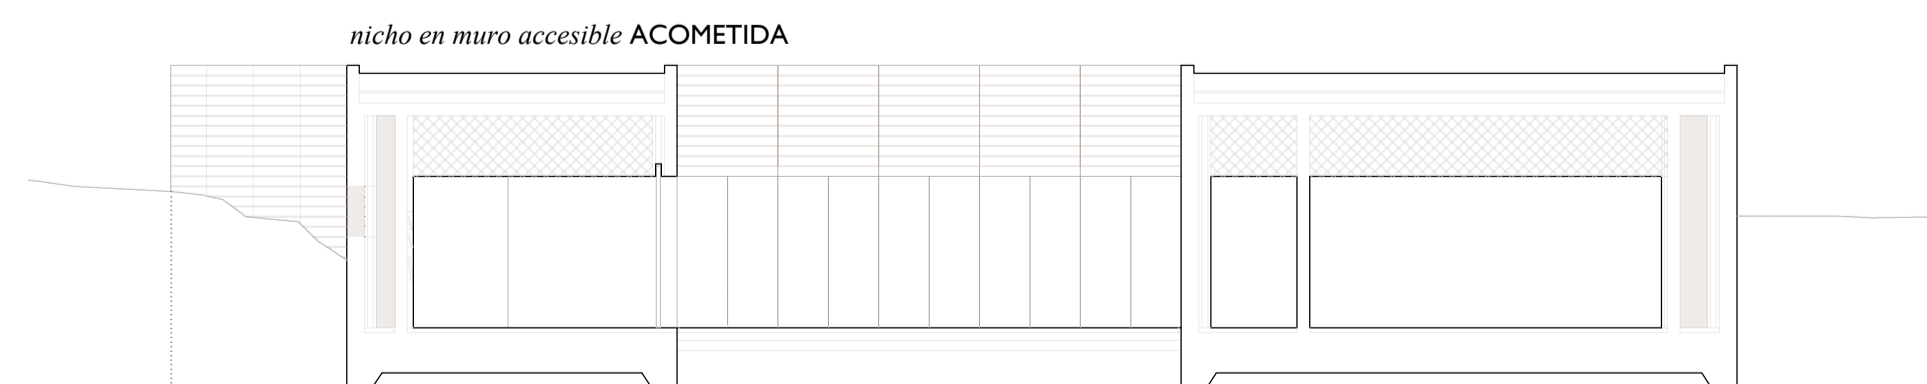

Sección DD'

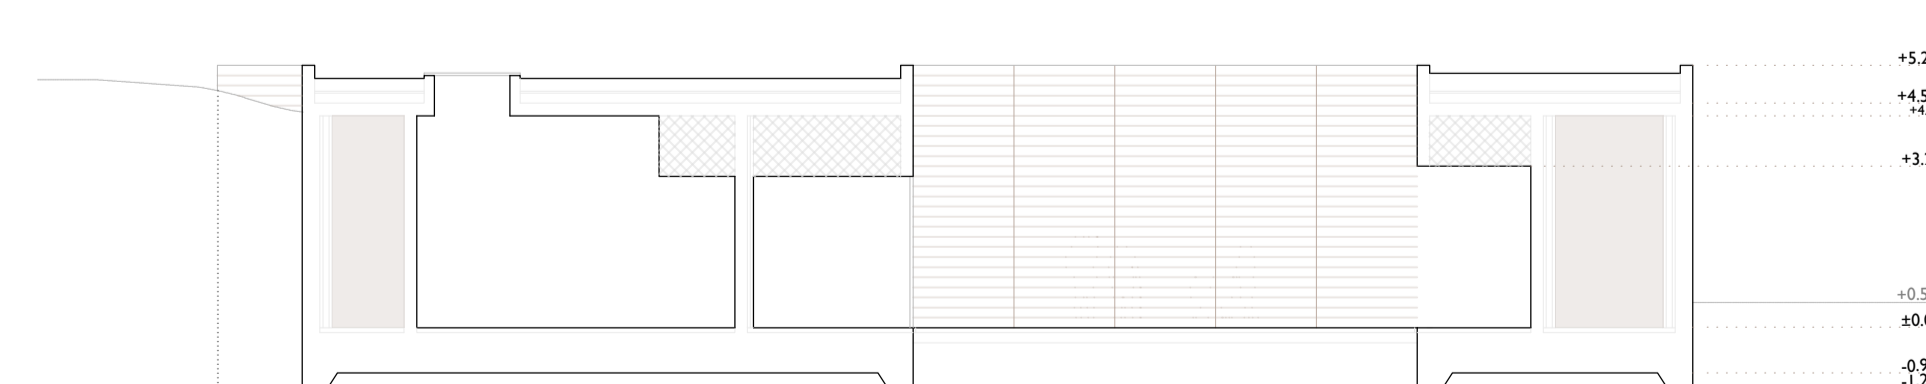

- Detectores automático ópticos de humos
- Señalizaciones de SALIDA dirección y alumbrado de emergencia LED integrado
- Luminaria LED lineal empotrada en falso techo
- Conducto de extracción ventilación
- Conducto de impulsión de climatización
- Rejilla de impulsión para ventilación vertical
- Rejilla de extracción para climatización vertical