
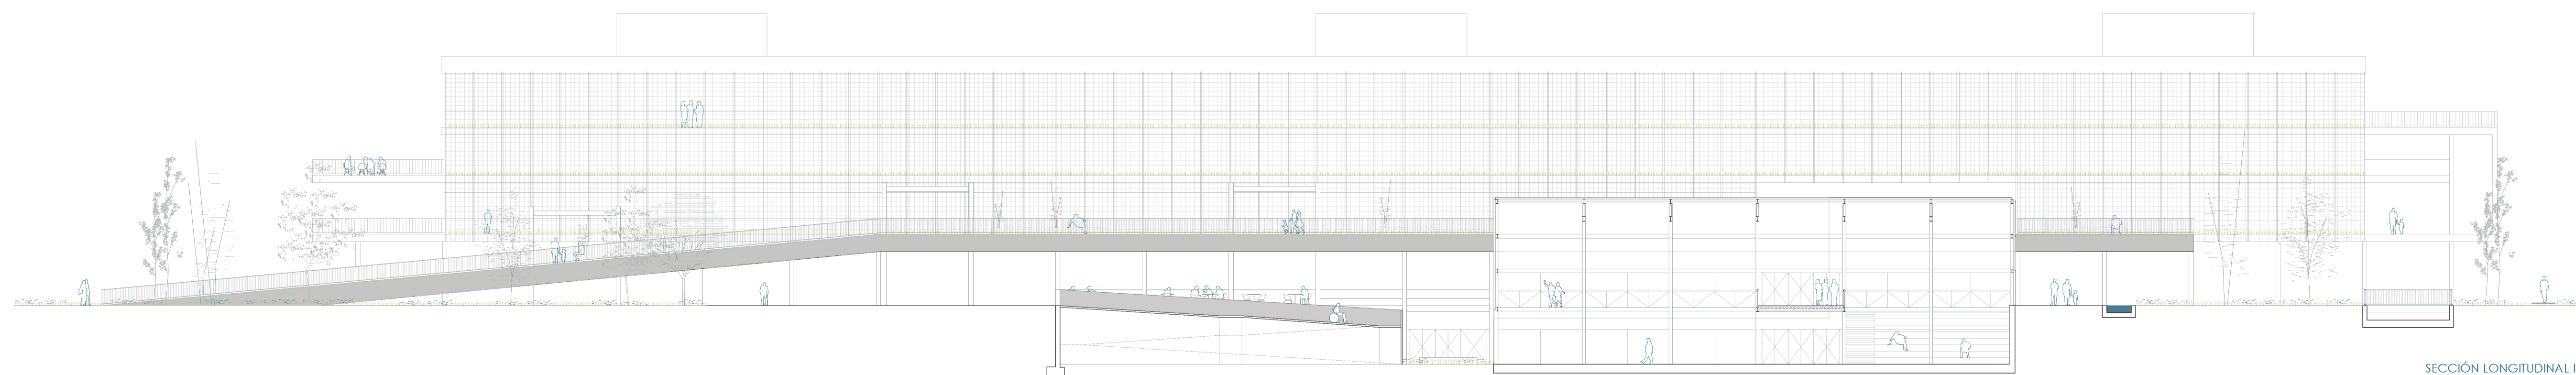
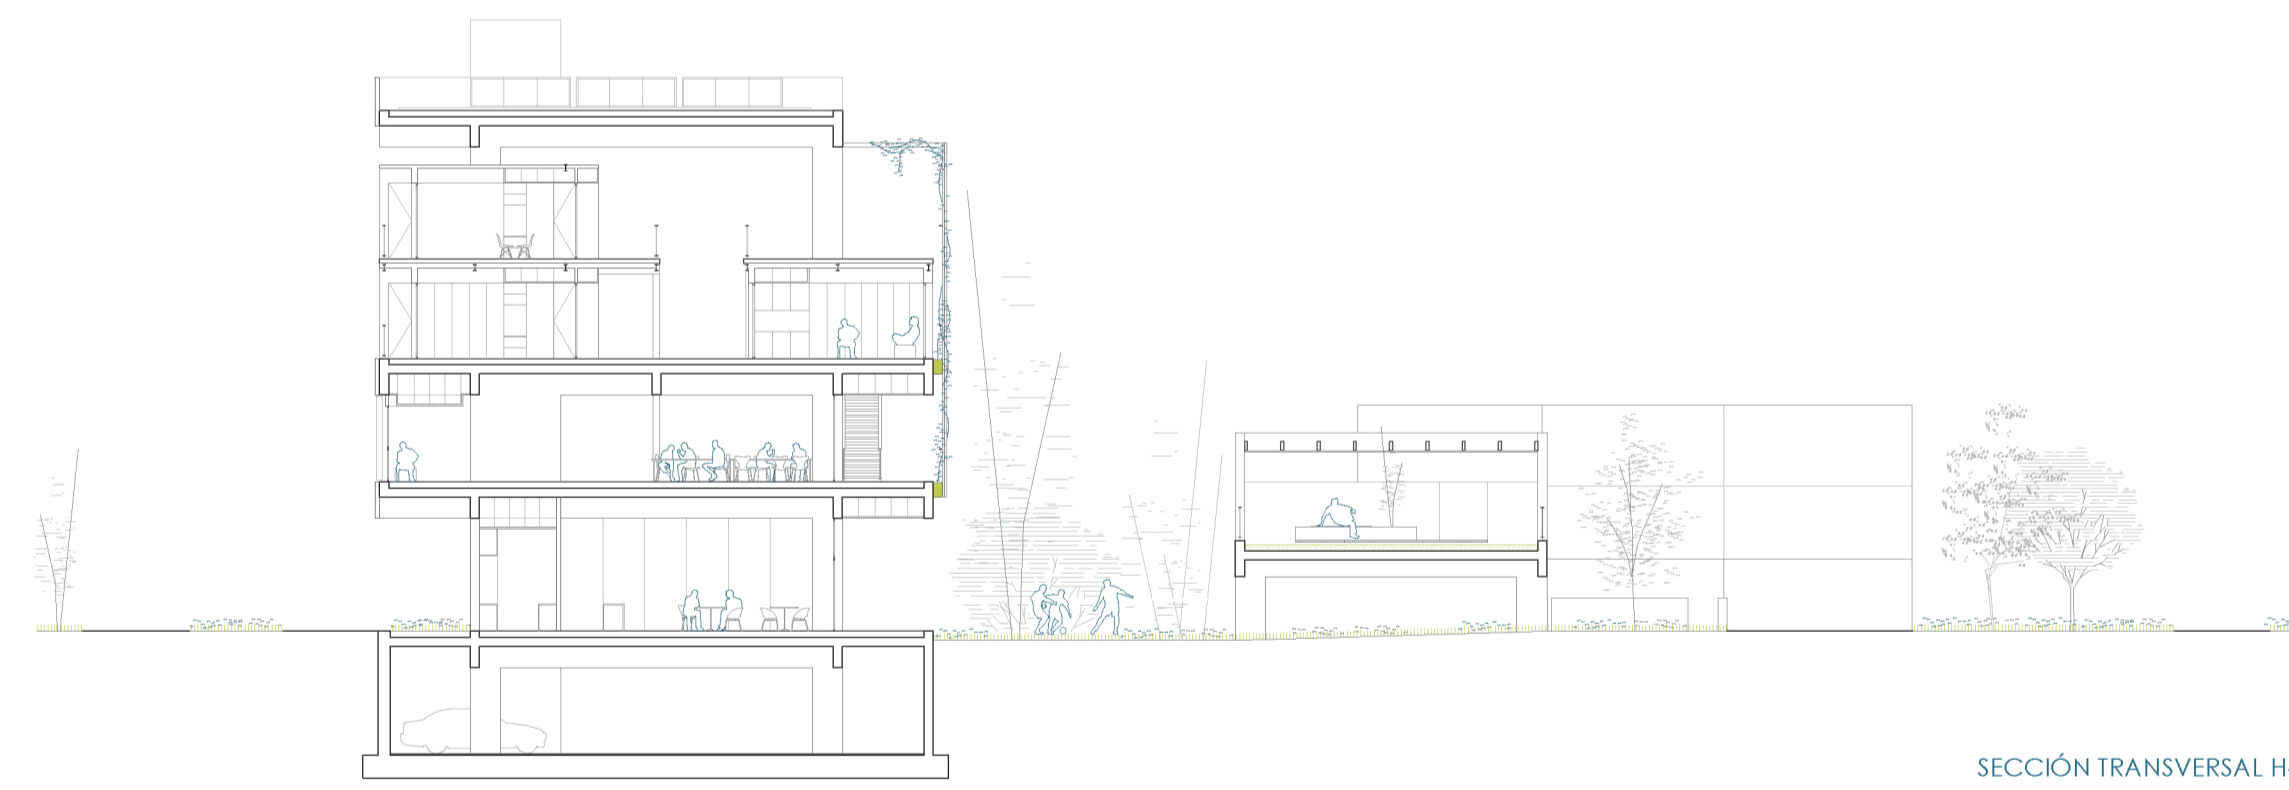
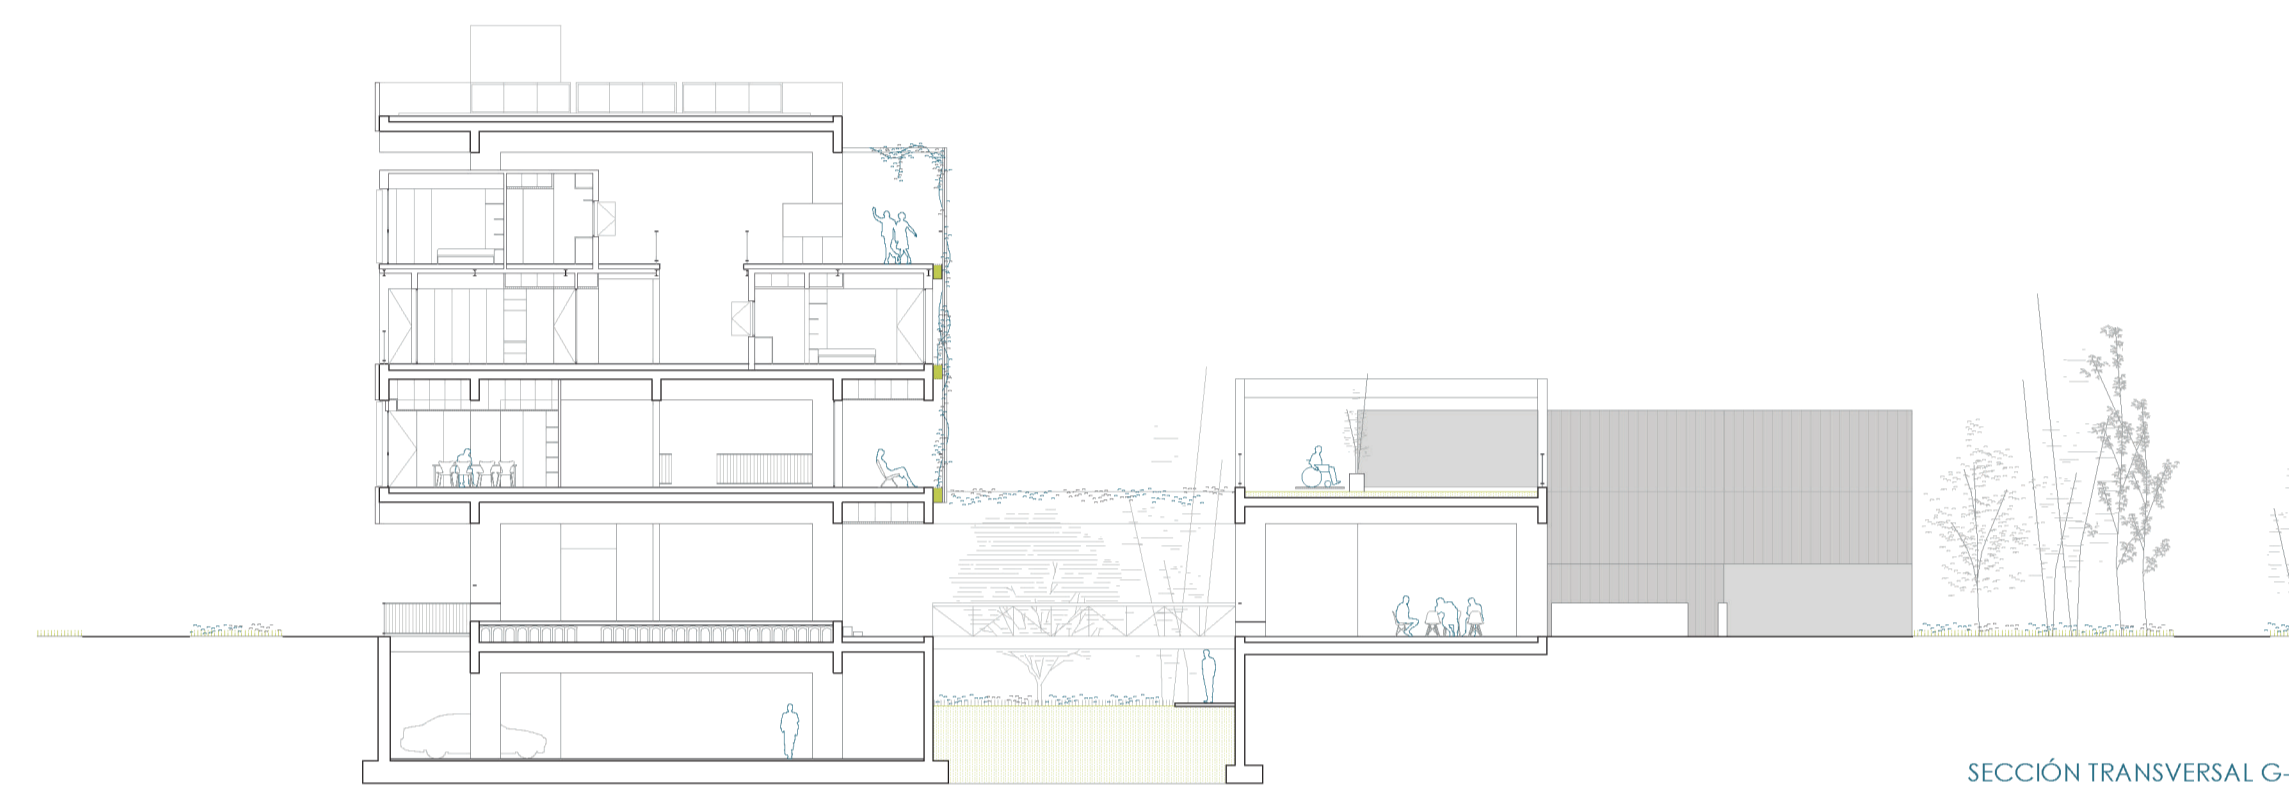
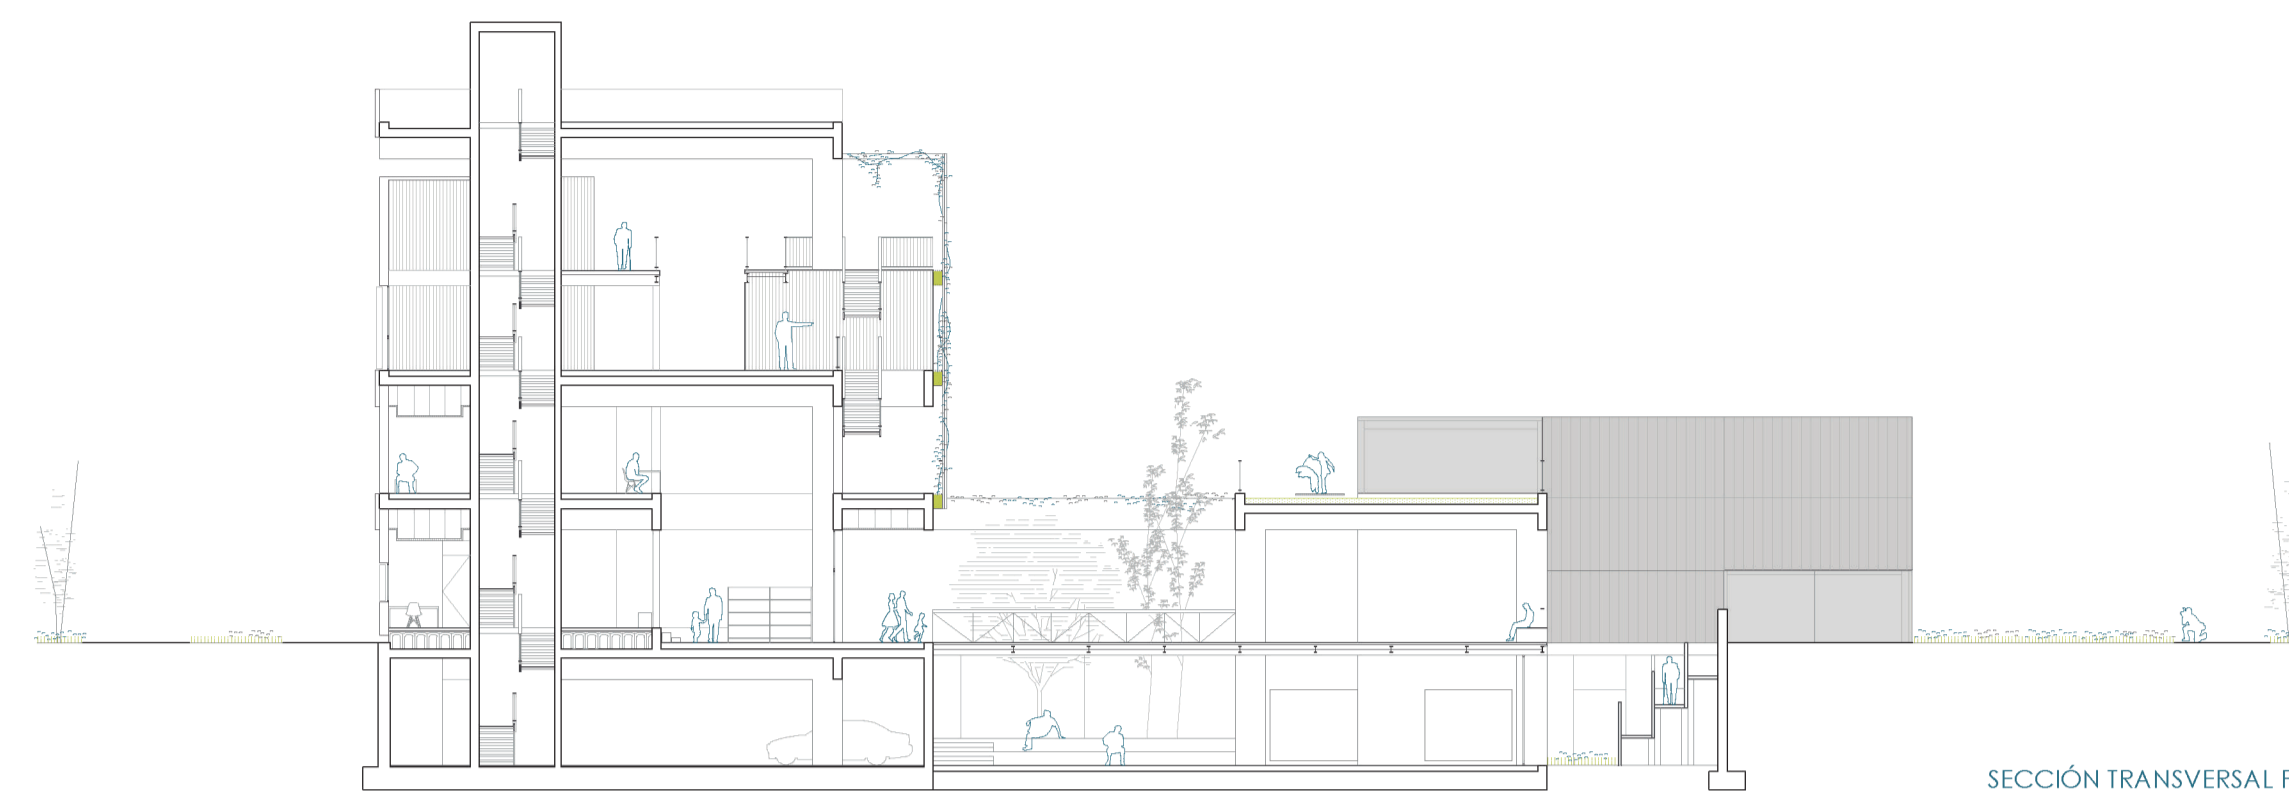


HABITANDO UN PAISAJE PROYECTADO

COMPLEJO EDIFICATORIO DE ESPACIOS COLABORATIVOS Y ALOJAMIENTOS TEMPORALES PARA INVESTIGADORES
DOMÍNGUEZ CABALLOS, MIGUEL DE LOS SANTOS

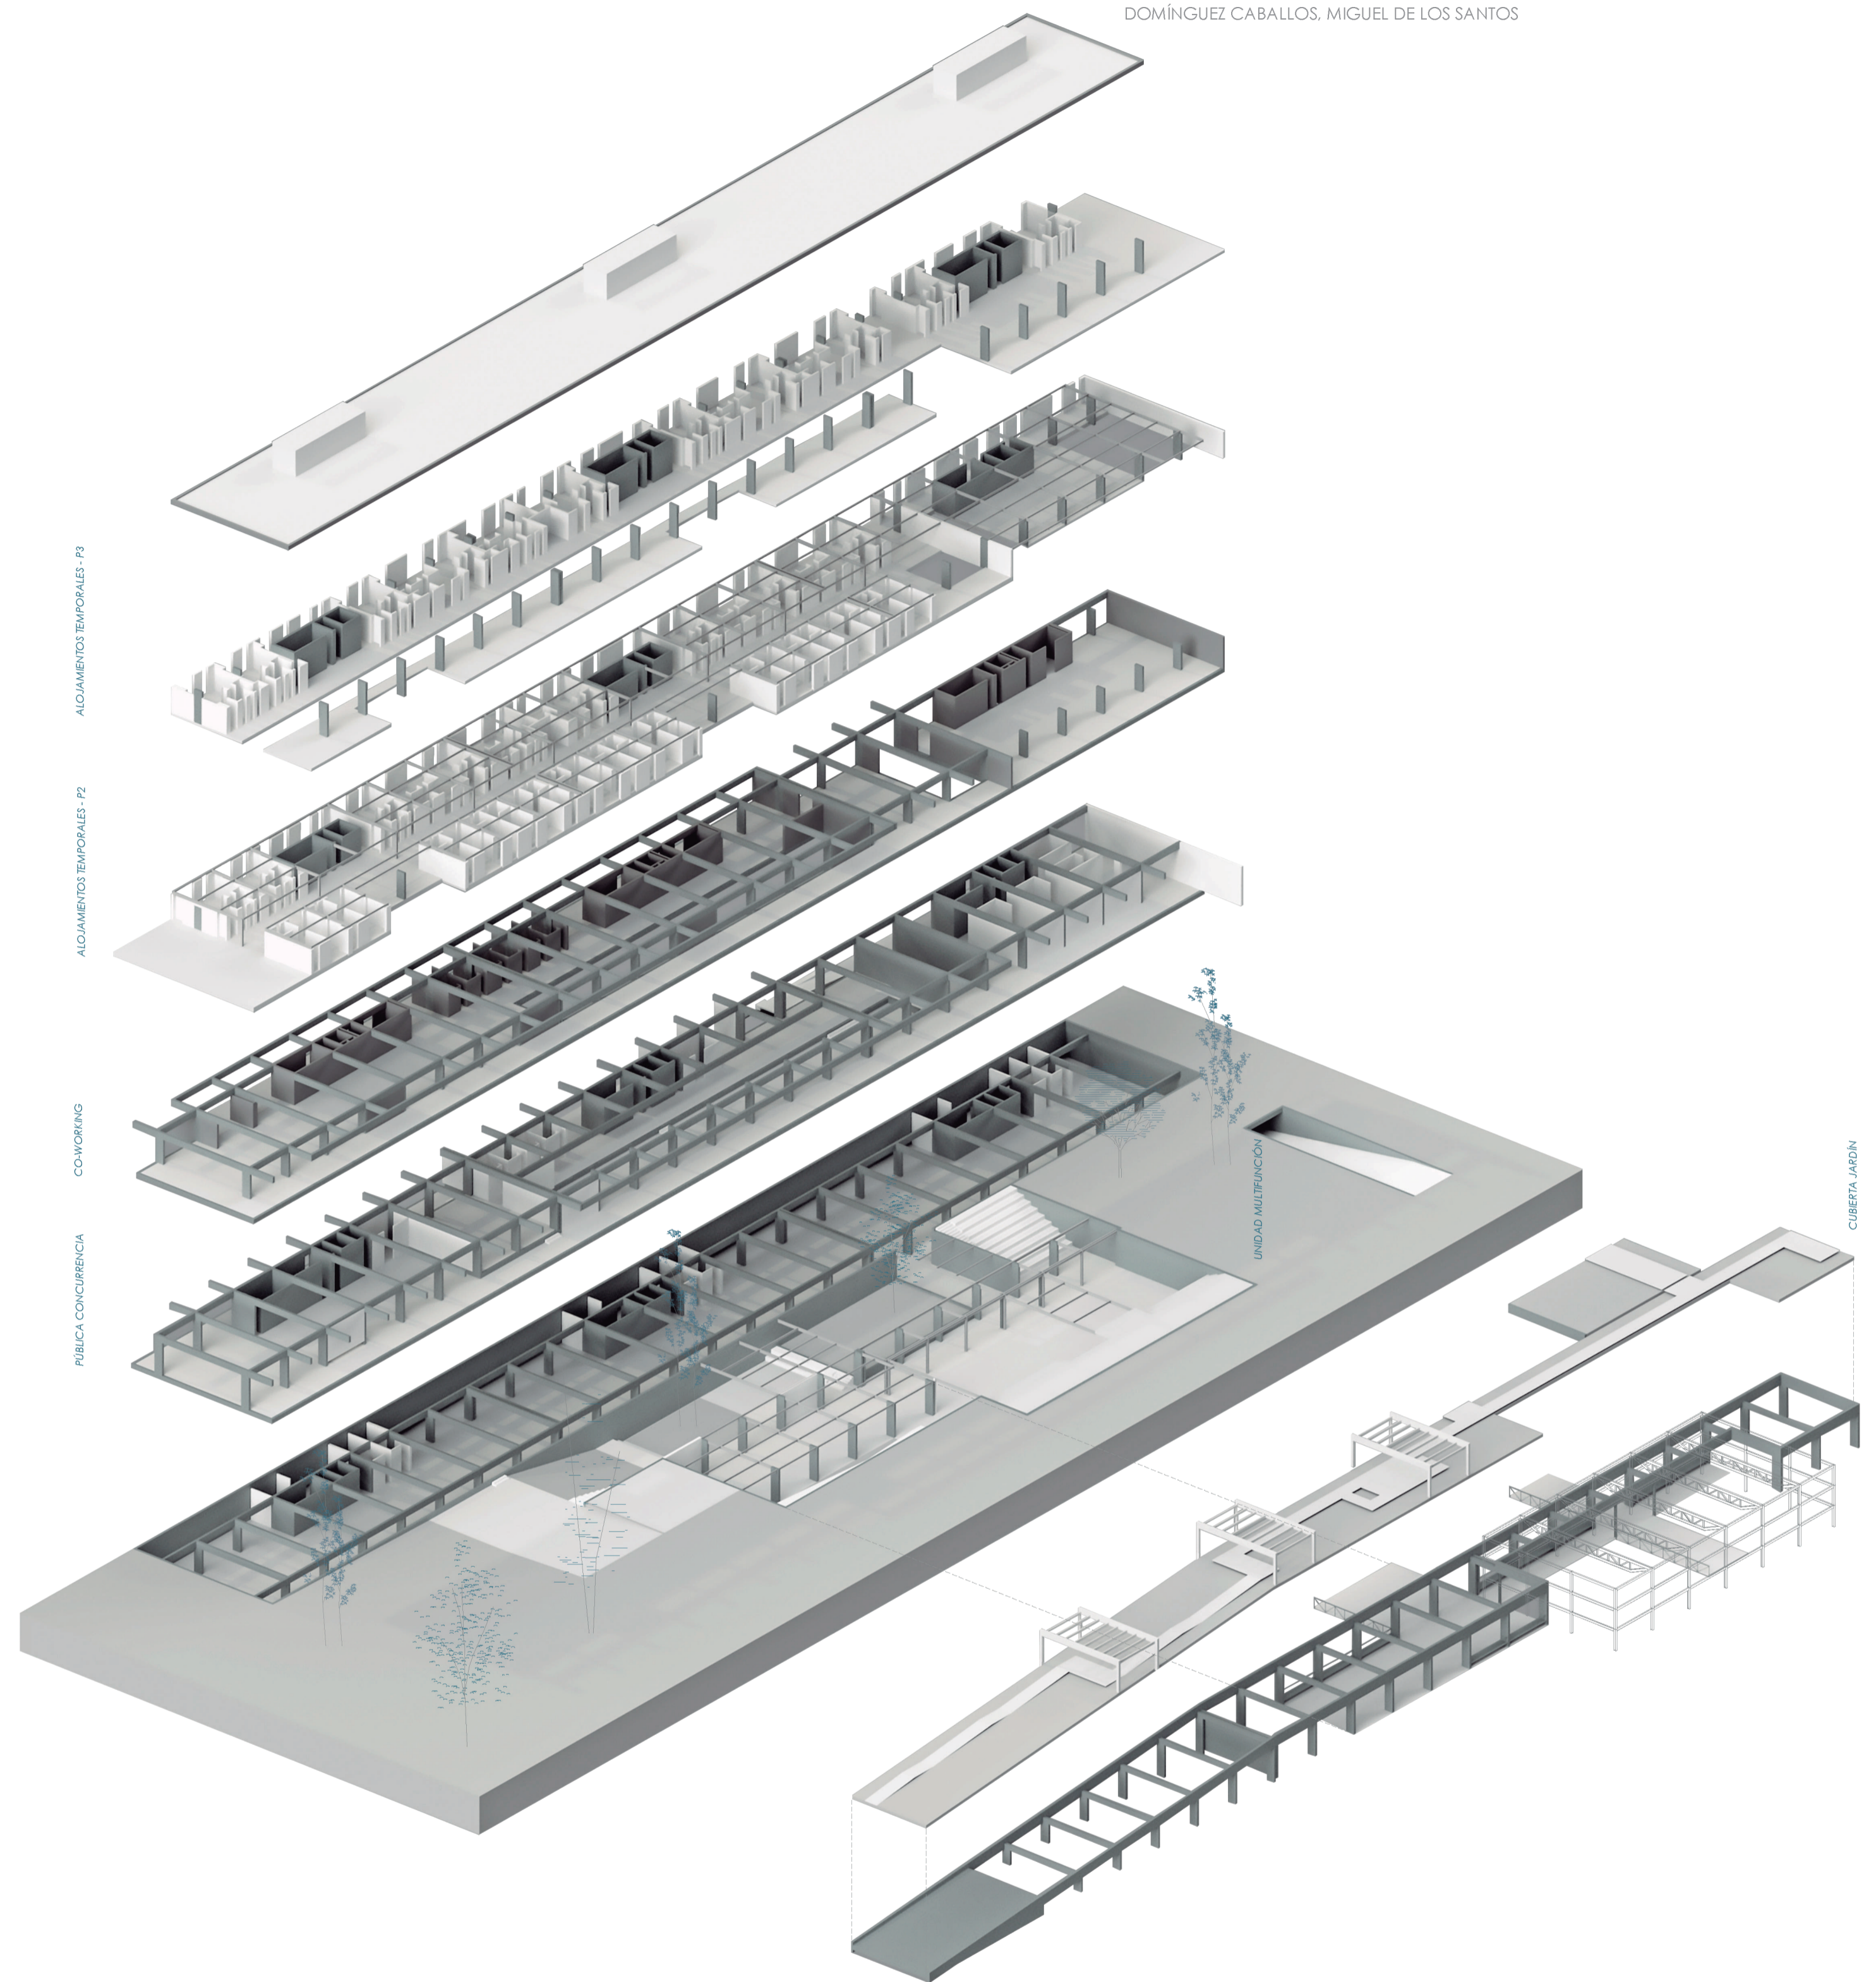

PLANTAS, ALZADOS Y SECCIONES

PROYECTO FINAL DE CARRERA
Master Habilitante en Arquitectura ETSA Sevilla
MA02 Curso 2021/2022

0 1 5 10

20 m
Escala 1/250

