



HABITANDO UN PAISAJE PROYECTADO


COMPLEJO EDIFICATORIO DE ESPACIOS COLABORATIVOS Y ALOJAMIENTOS TEMPORALES PARA INVESTIGADORES
DOMÍNGUEZ CABALLOS, MIGUEL DE LOS SANTOS

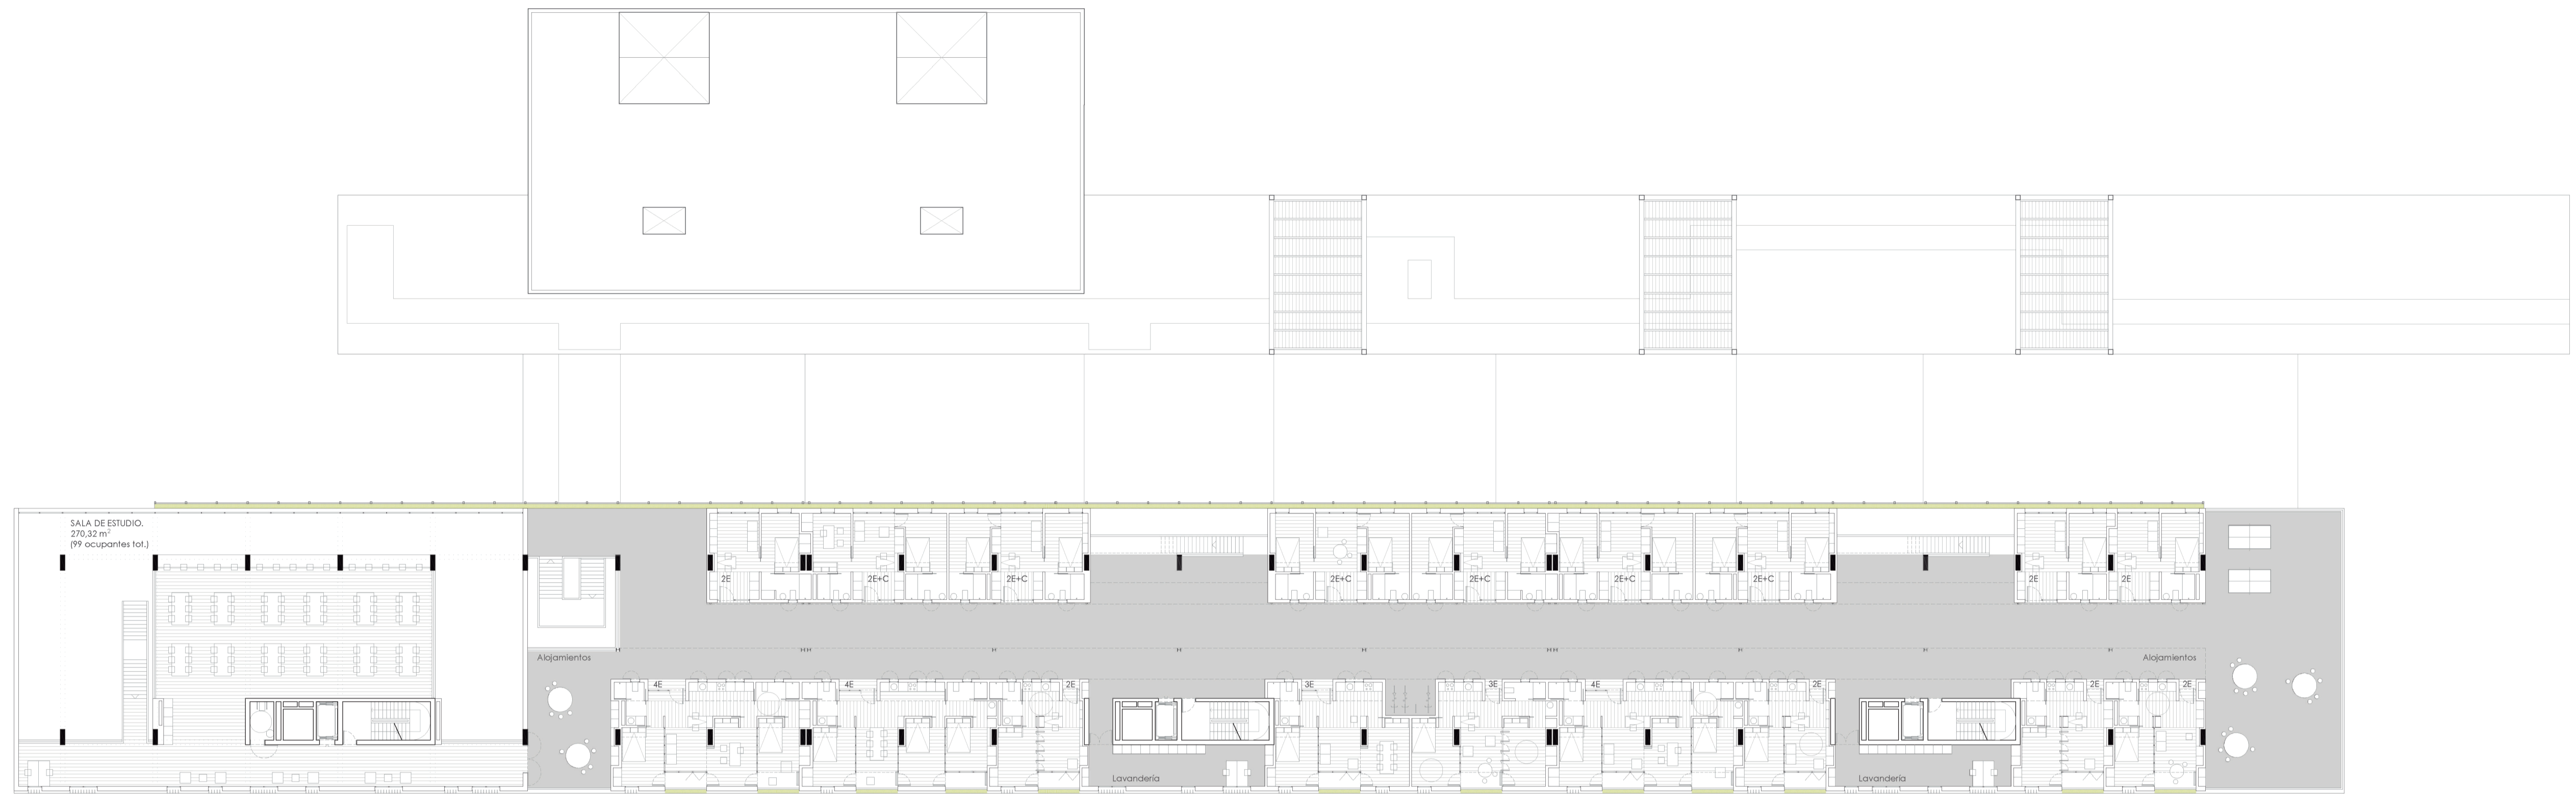

PLANTA SEGUNDA. +9.00m

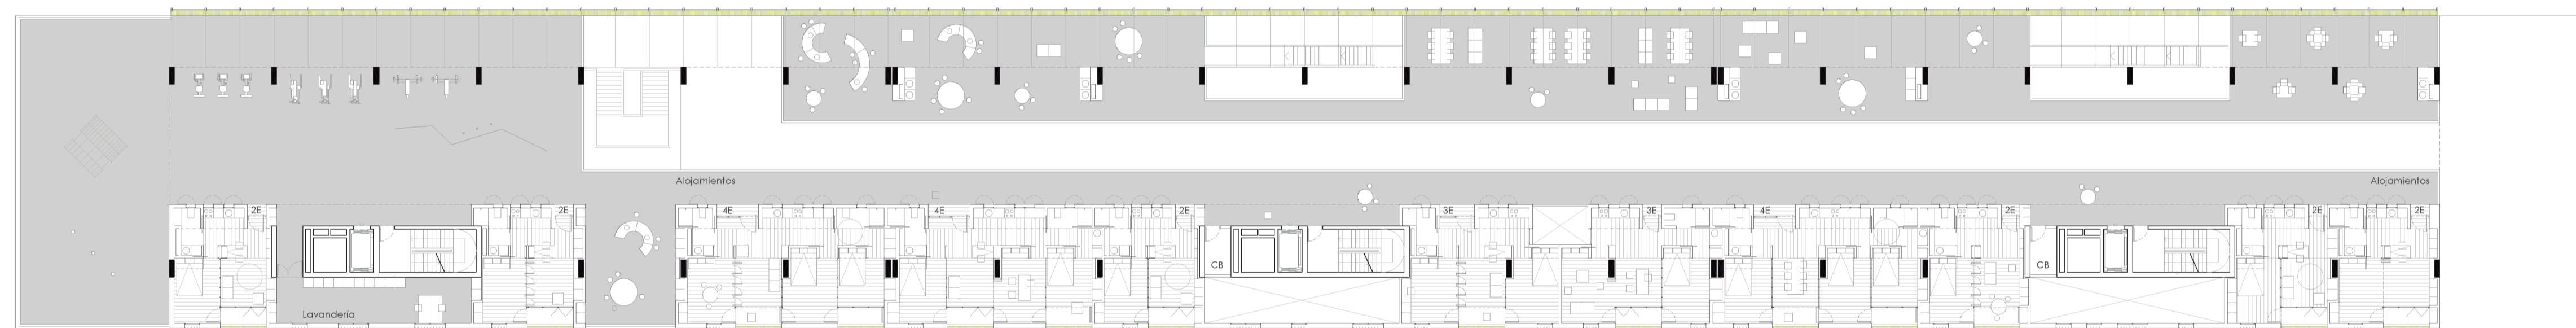

PLANTA TERCERA. +12.35m

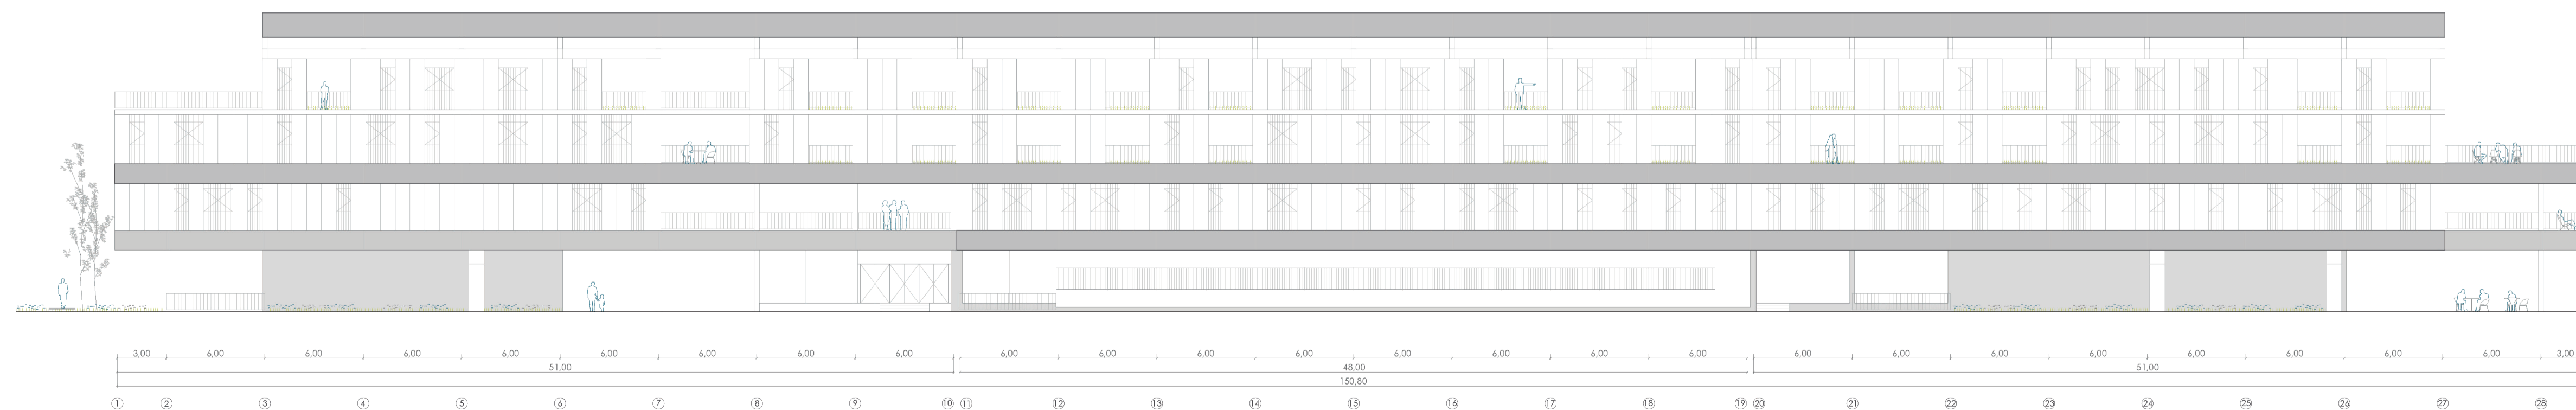

ALZADO OESTE.

PLANTAS, ALZADOS Y SECCIONES

PROYECTO FINAL DE CARRERA
Master Habilitante en Arquitectura ETSA Sevilla
MA02 Curso 2021/2022

0 1 5 10

20 m
Escala 1/250