
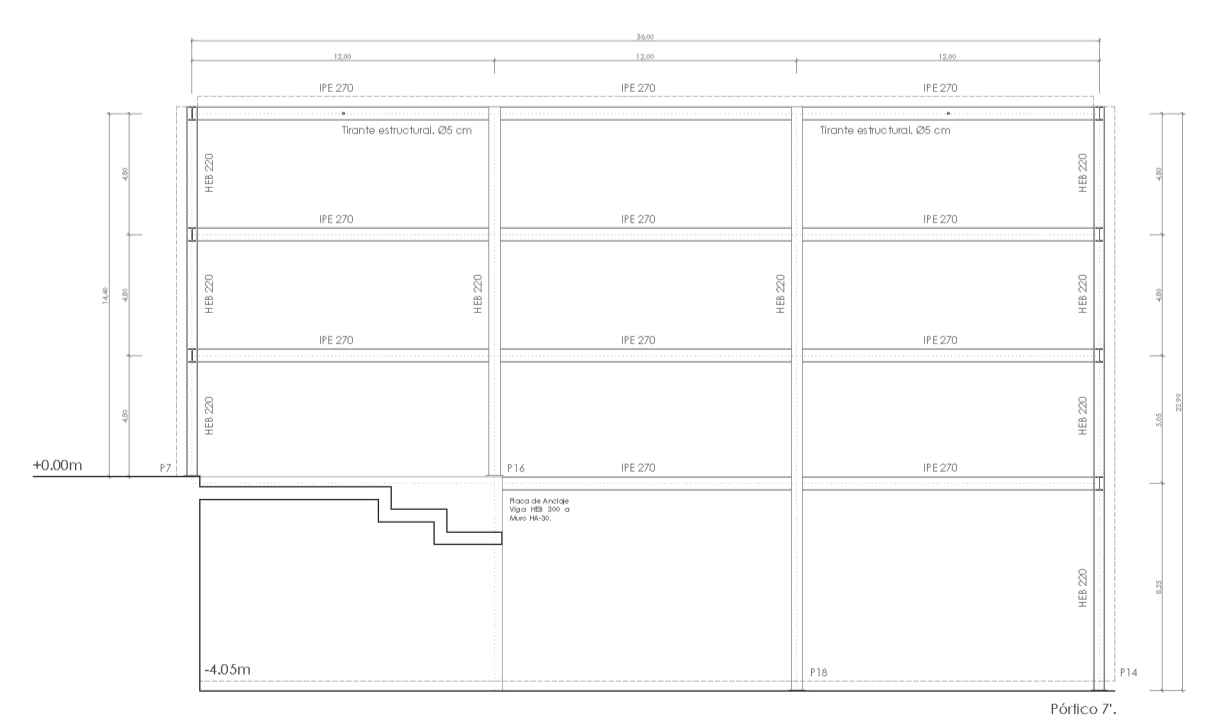
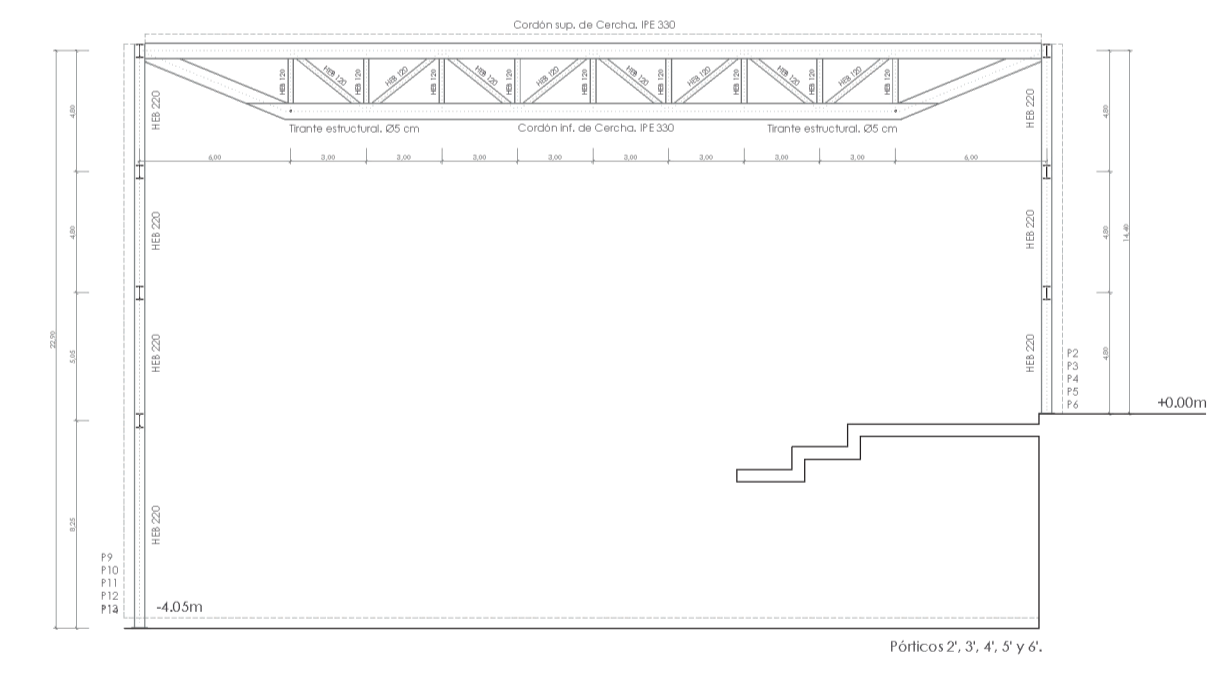
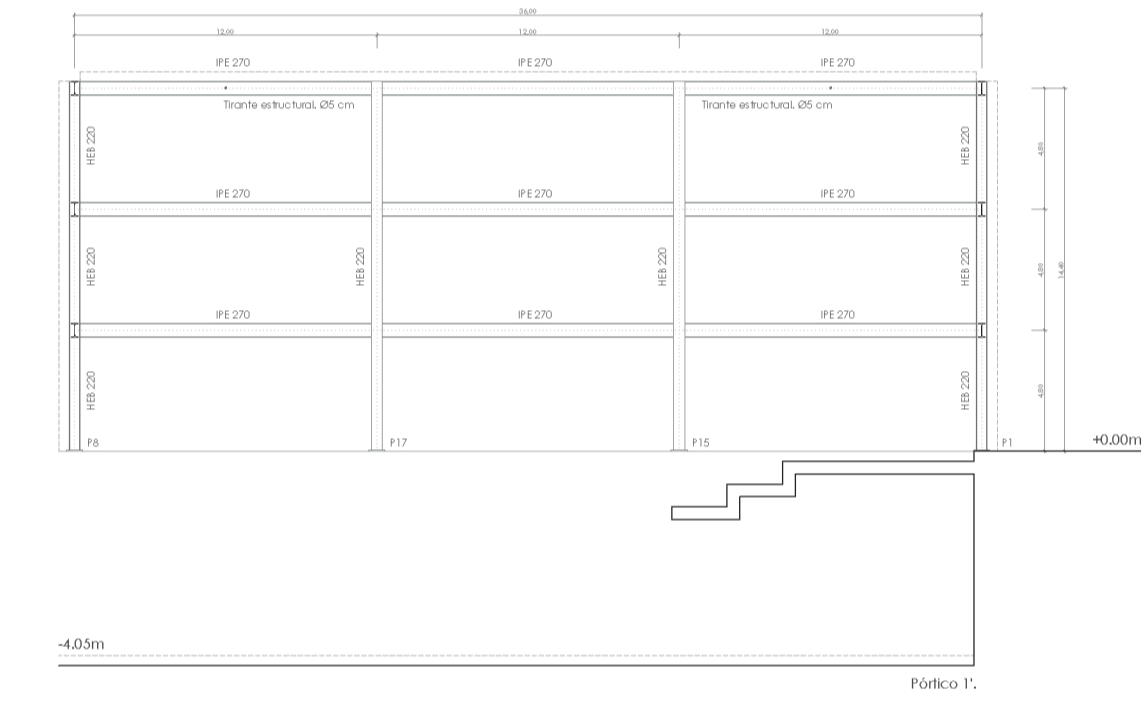
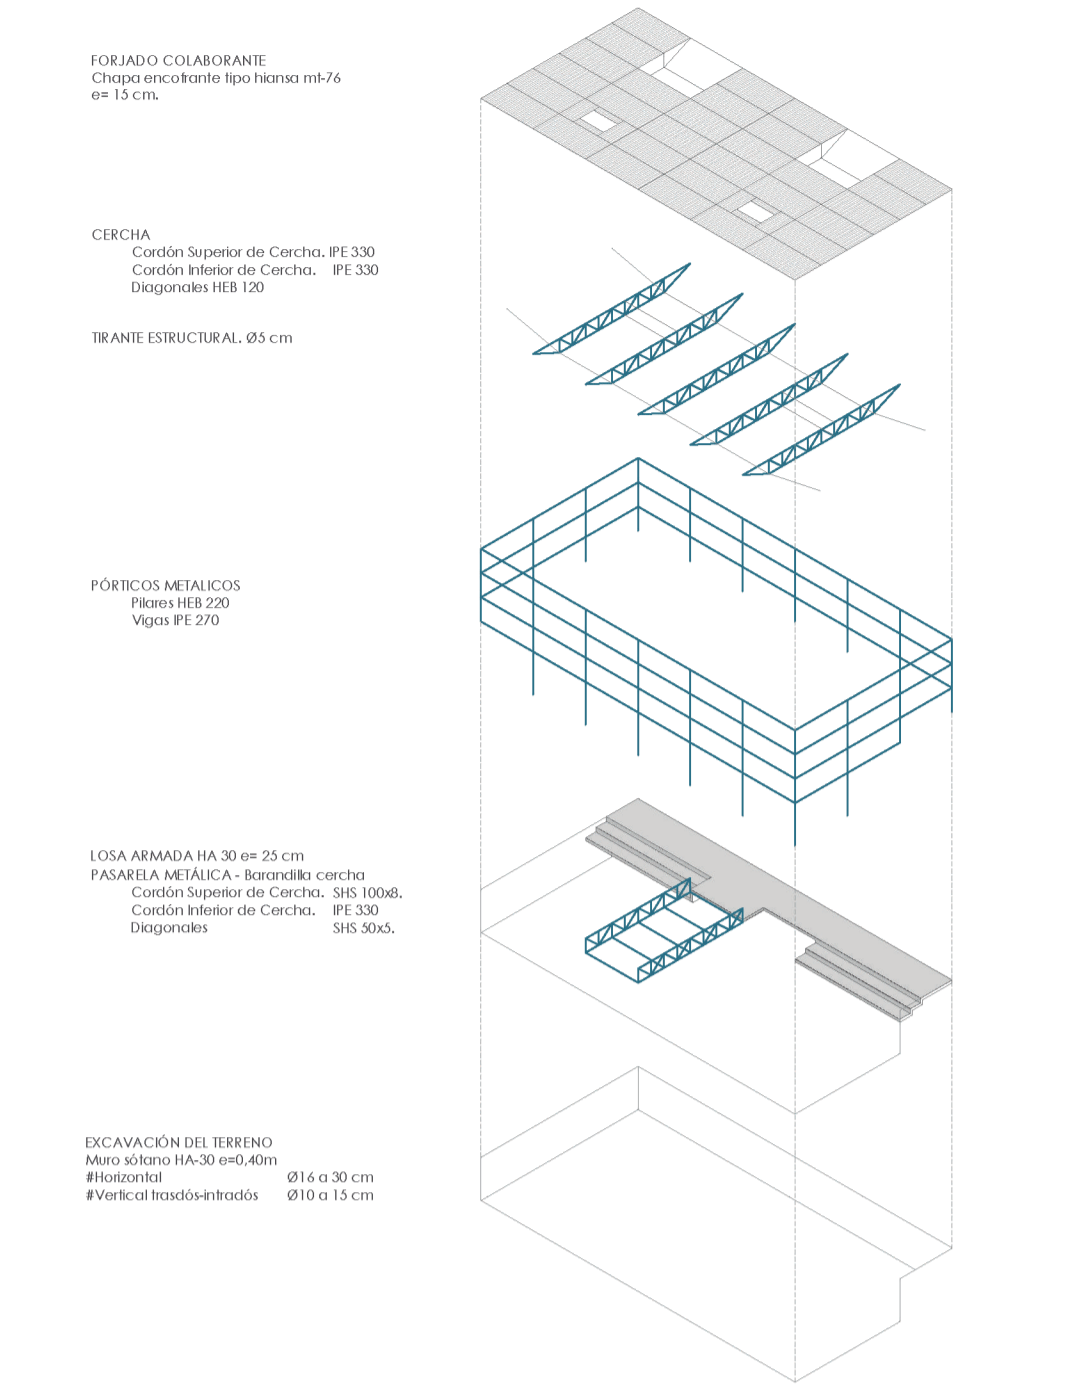
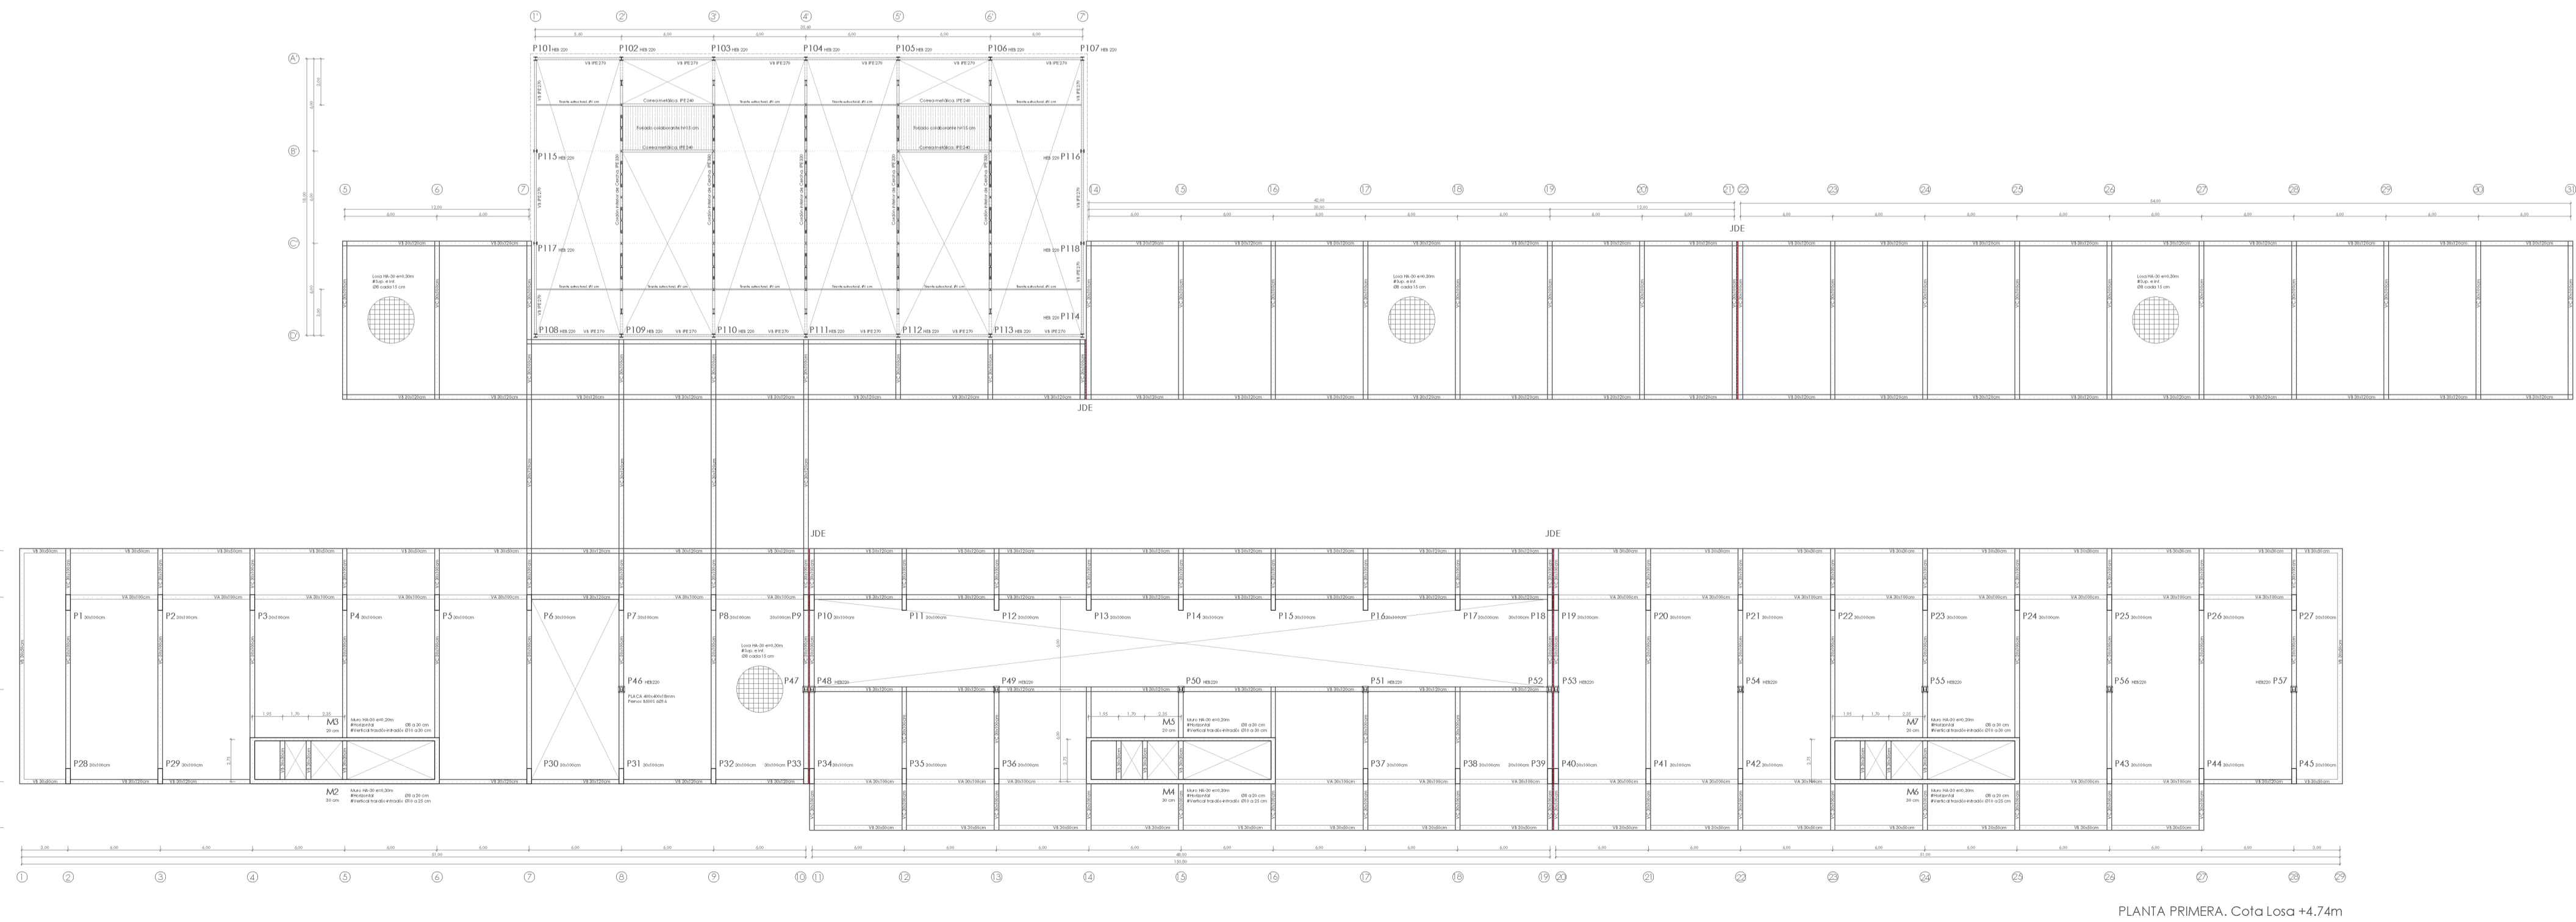
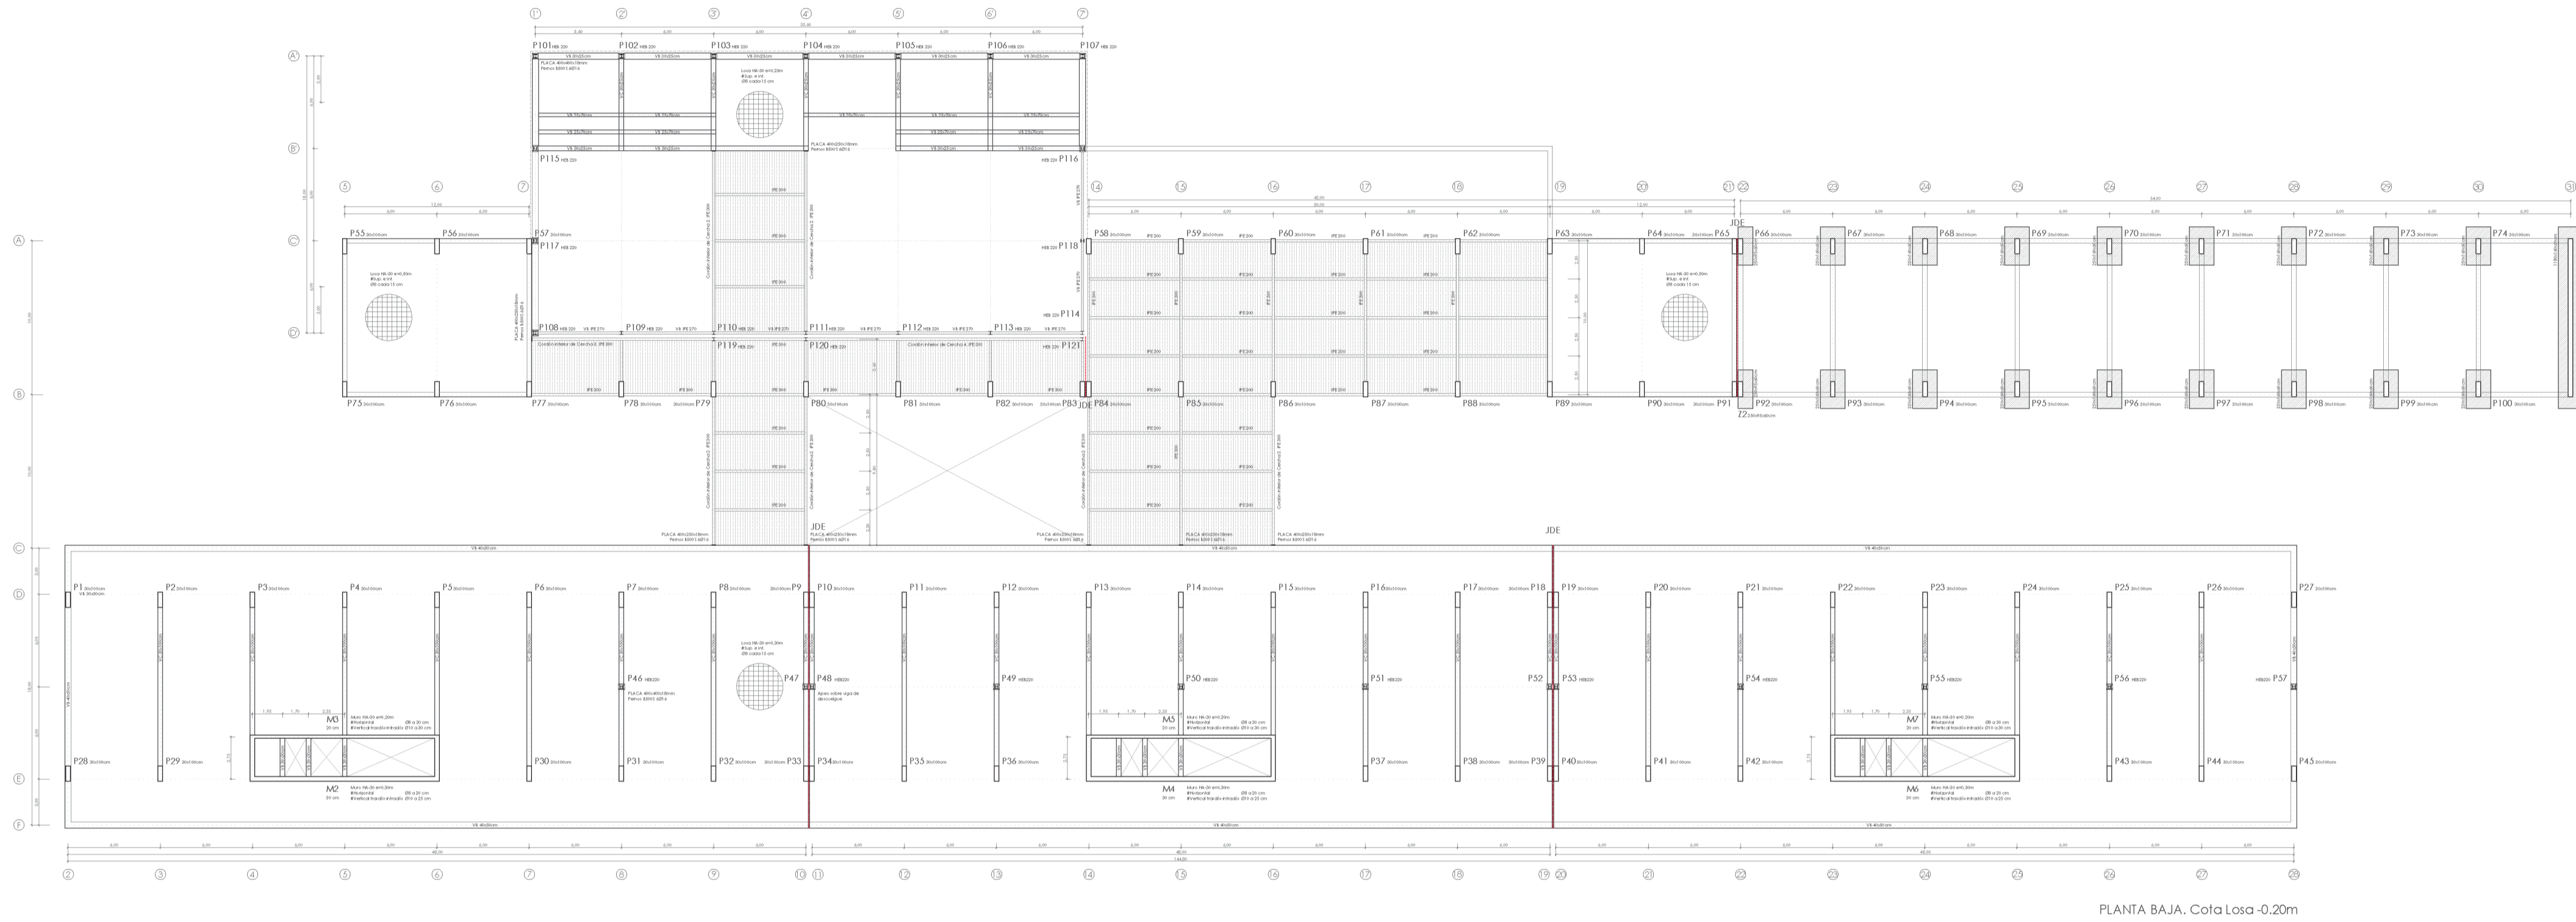
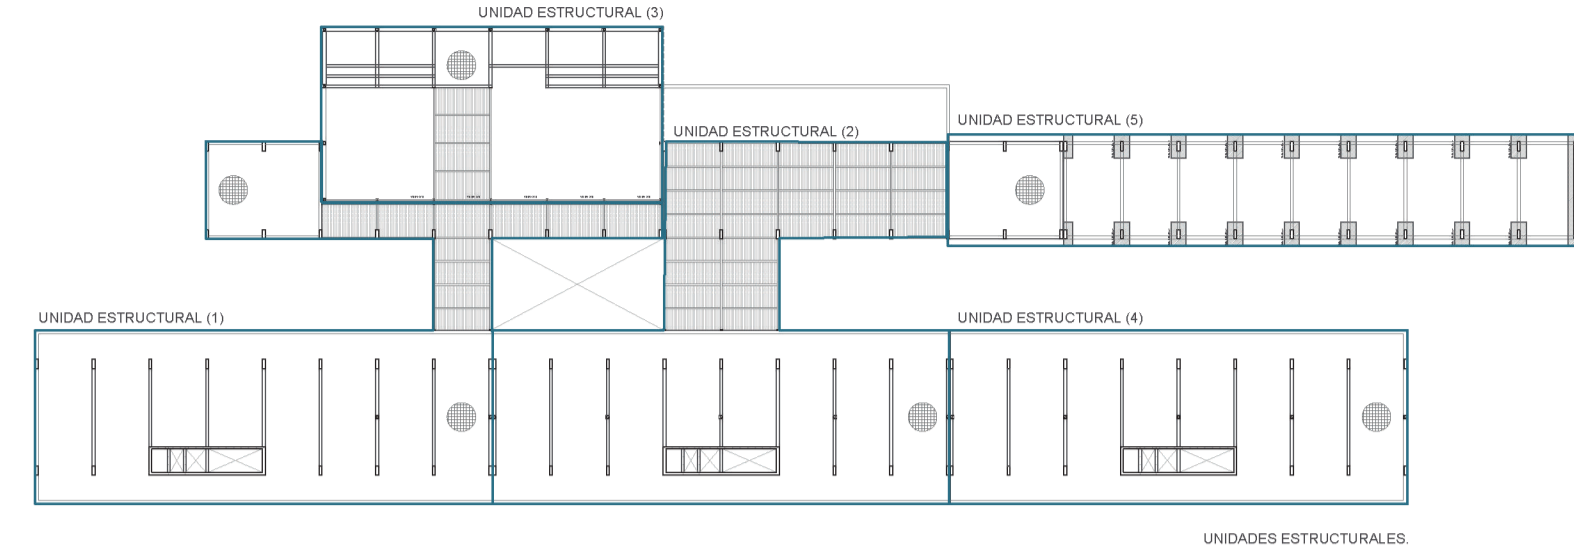


HABITANDO UN PAISAJE PROYECTADO

COMPLEJO EDIFICATORIO DE ESPACIOS COLABORATIVOS Y ALOJAMIENTOS TEMPORALES PARA INVESTIGADORES
DOMÍNGUEZ CABALLOS, MIGUEL DE LOS SANTOS

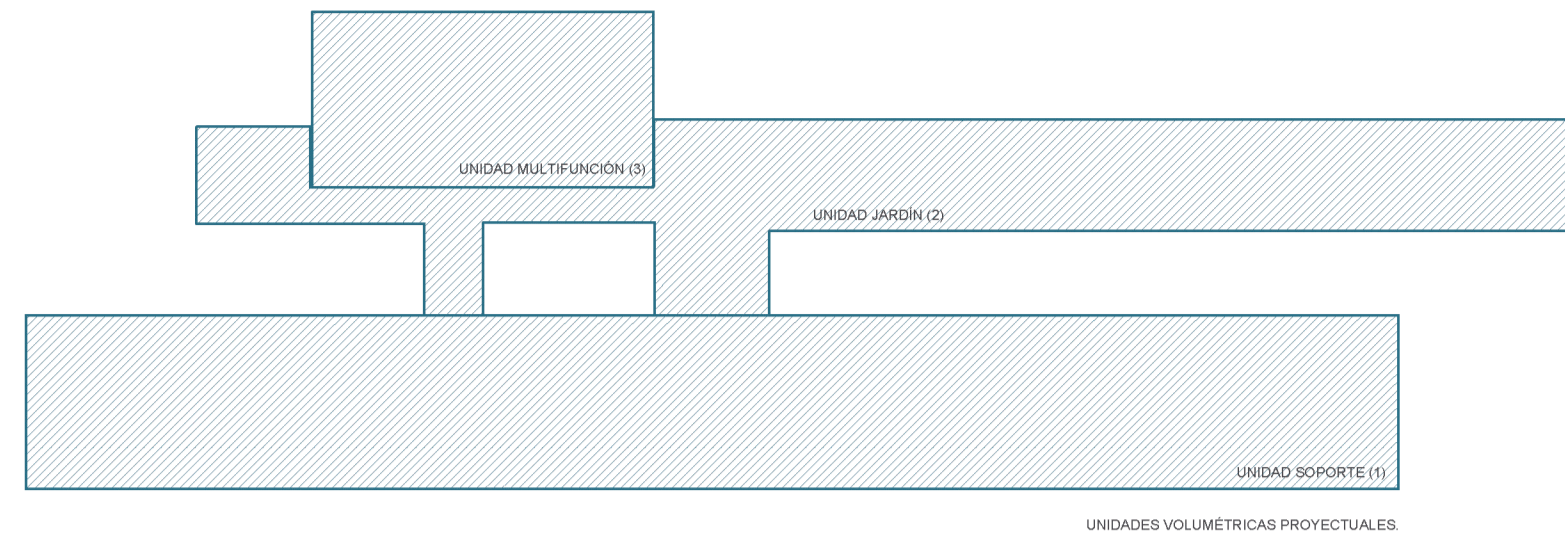

ESTRUCTURAS I

PROYECTO FINAL DE CARRERA
Master Habitante en Arquitectura E.T.S.A Sevilla
MA02 Curso 2022/2023