

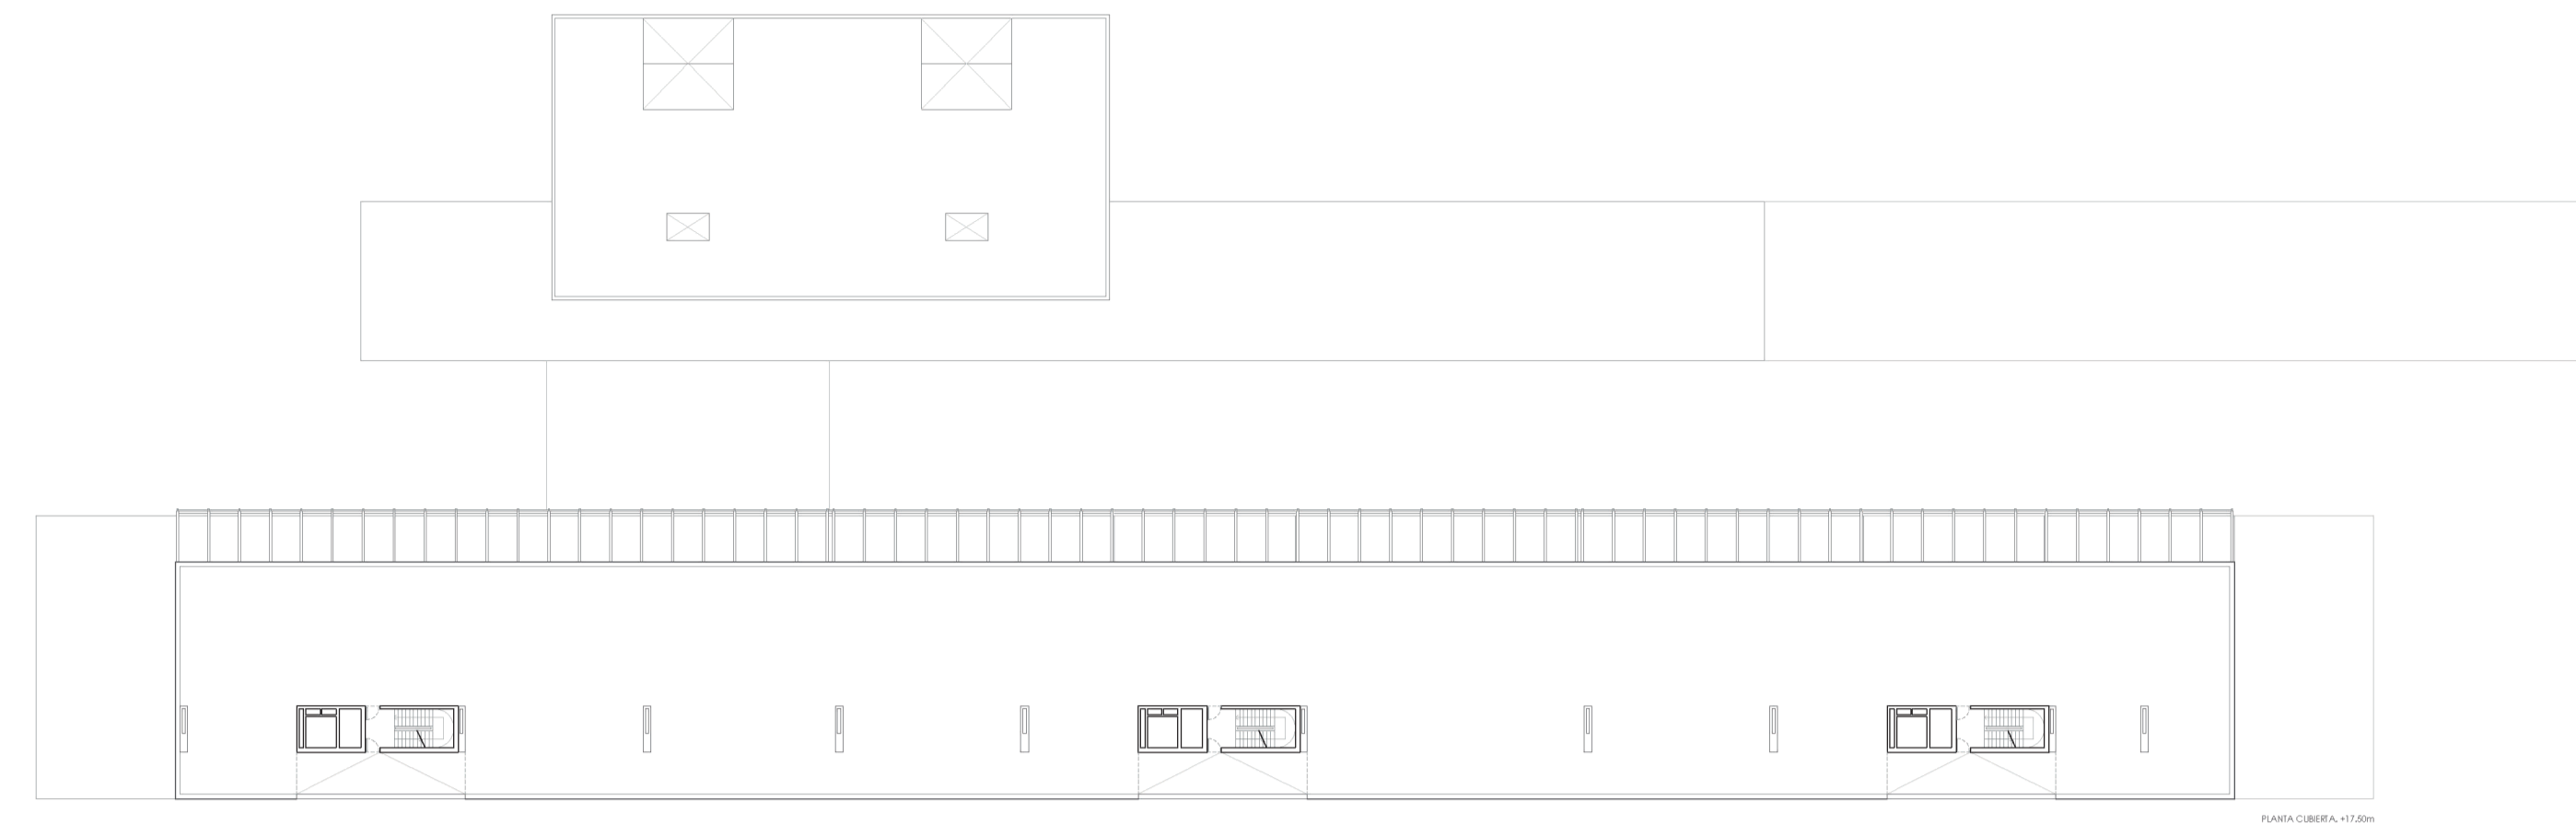
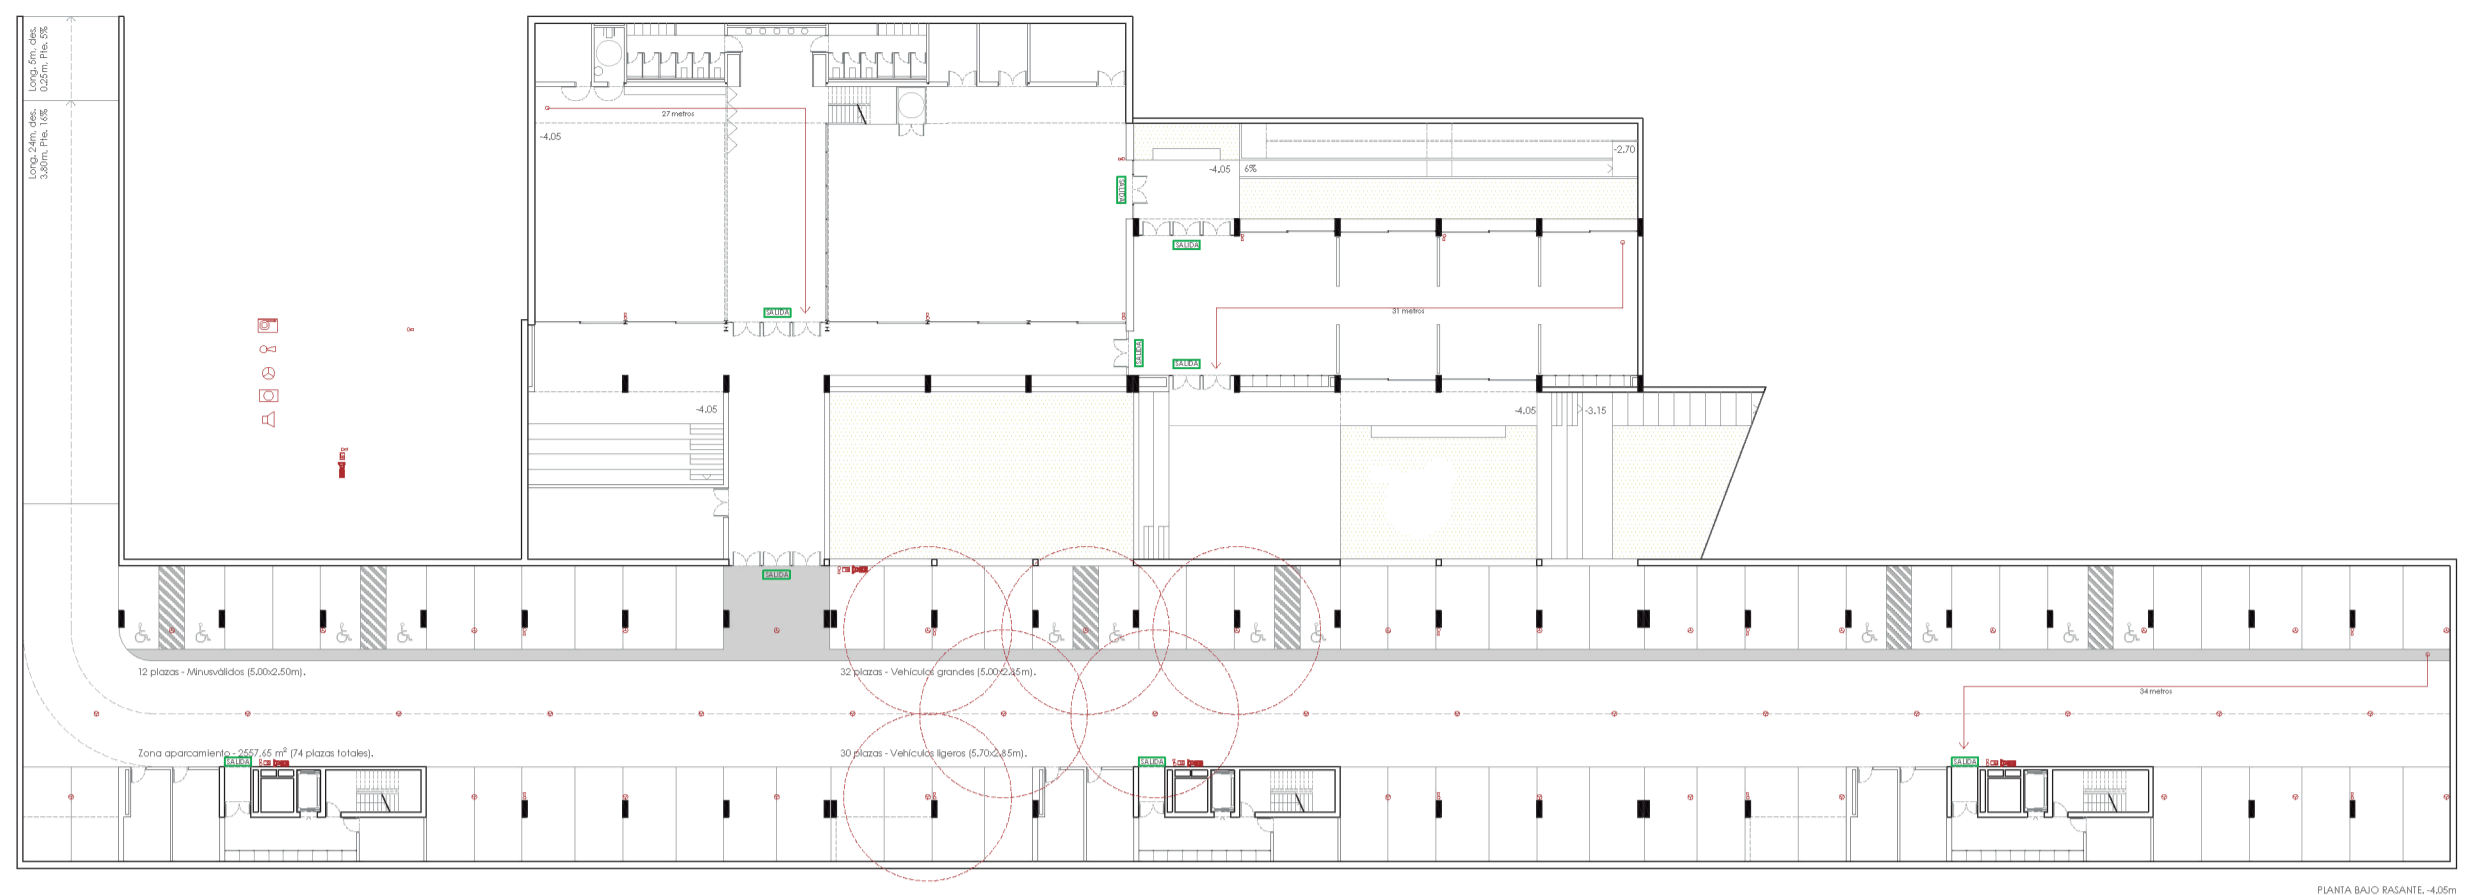
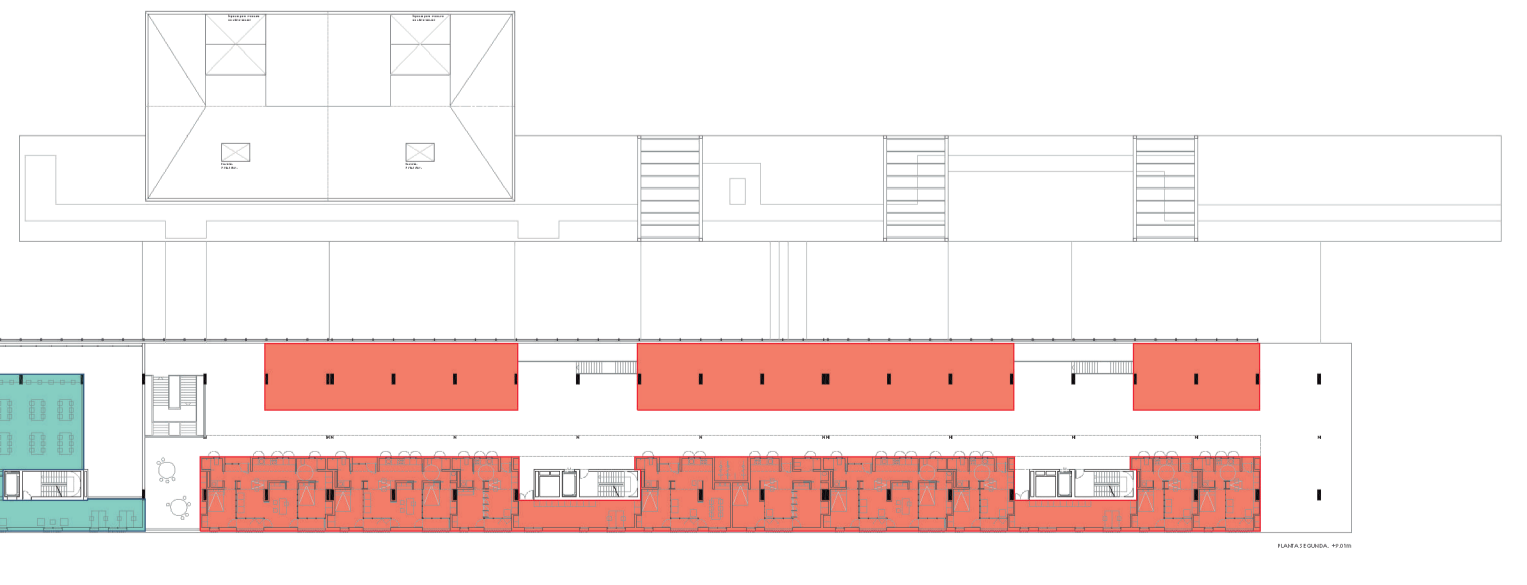
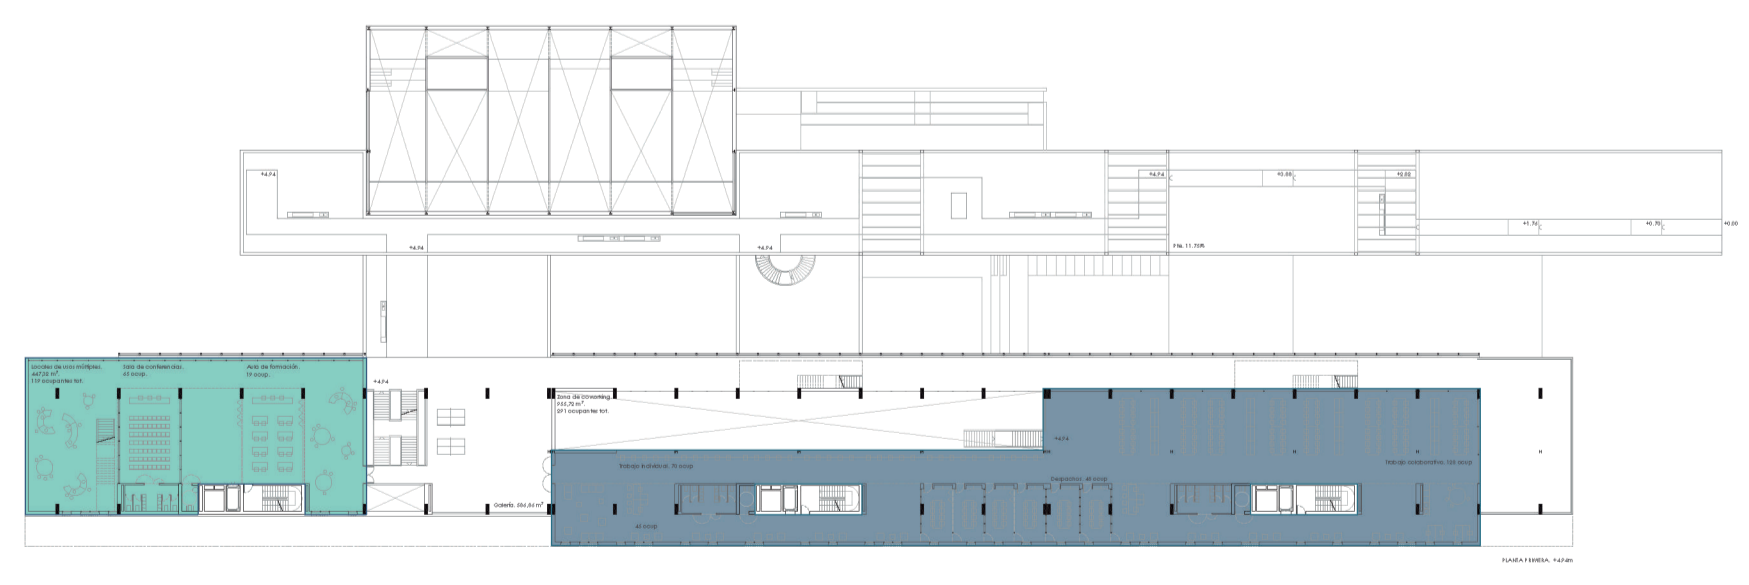
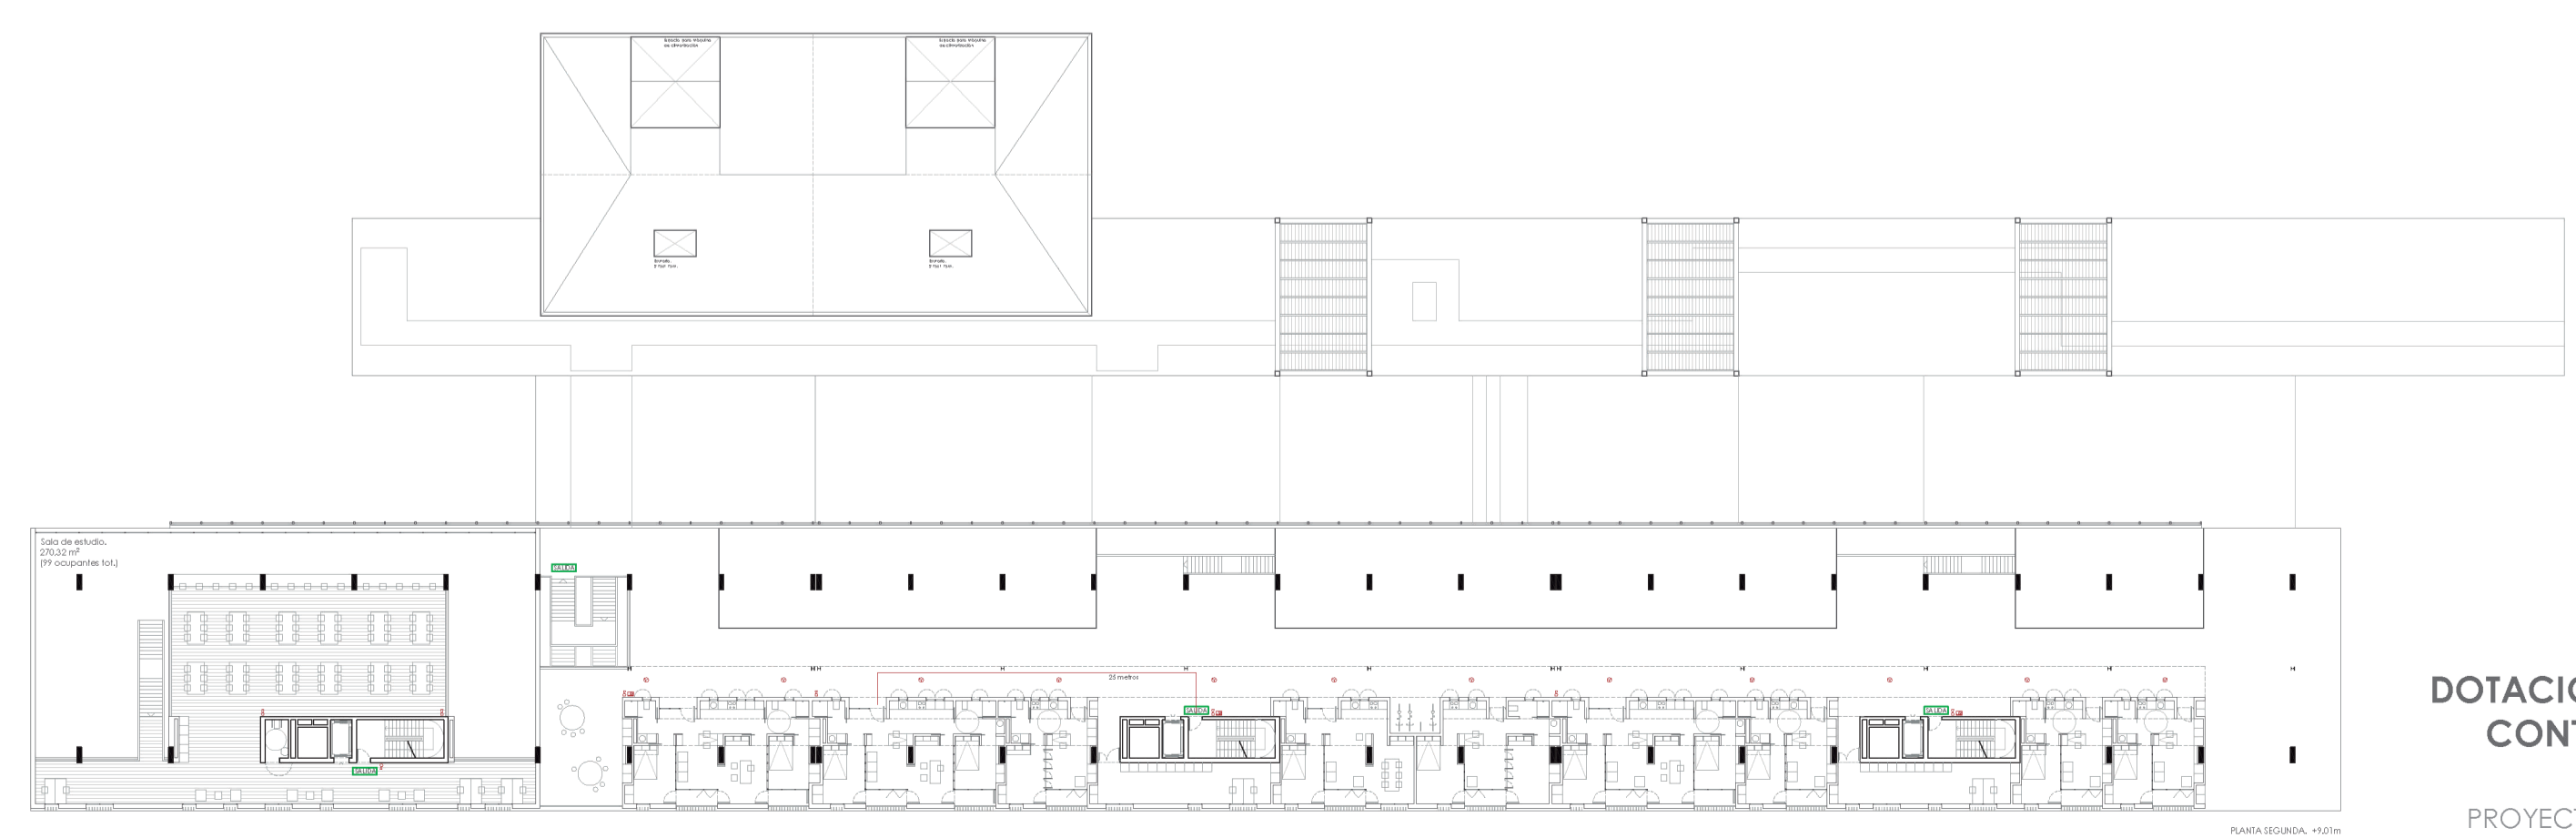
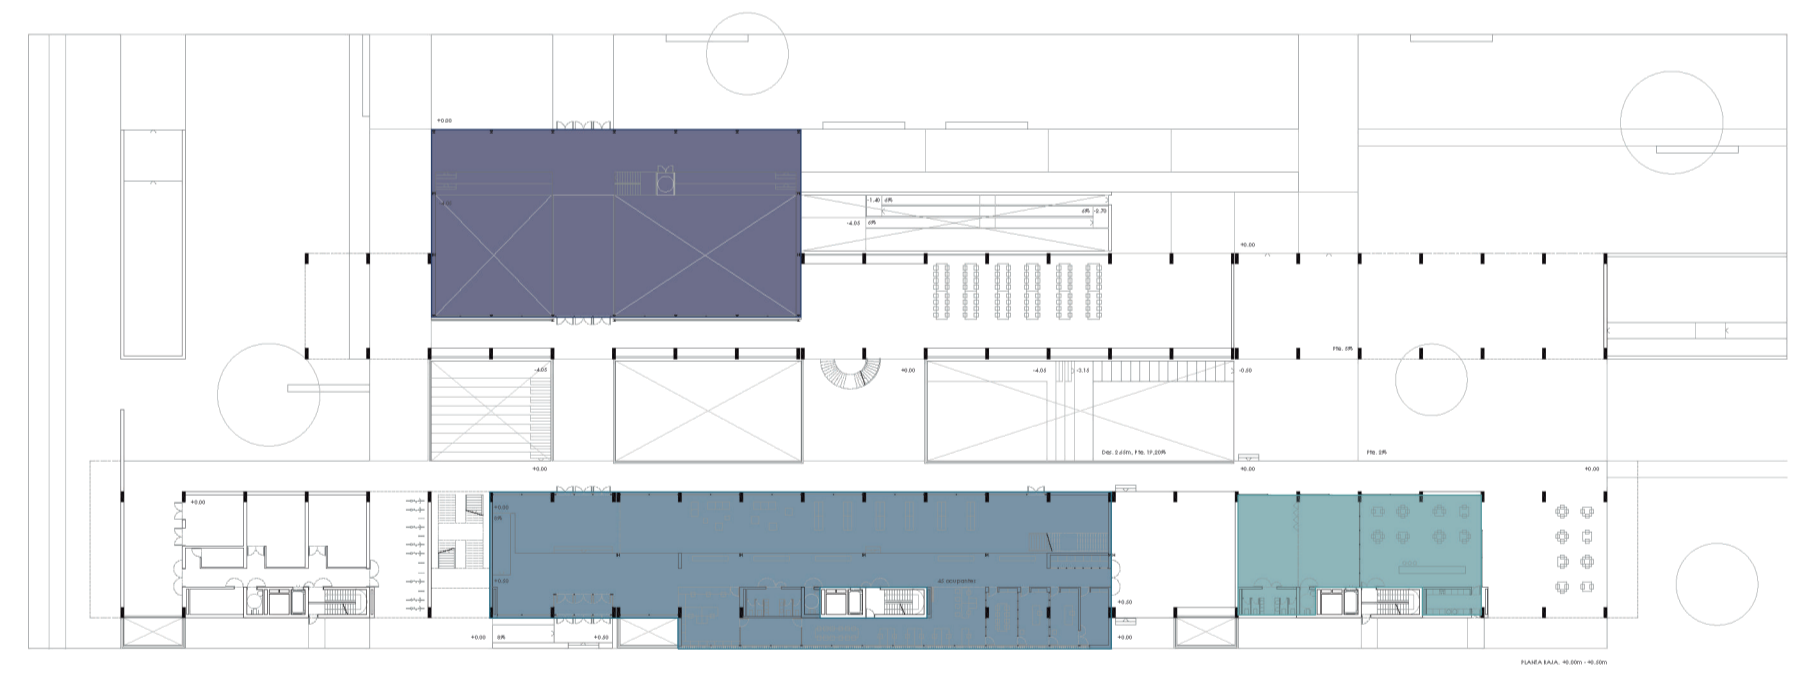
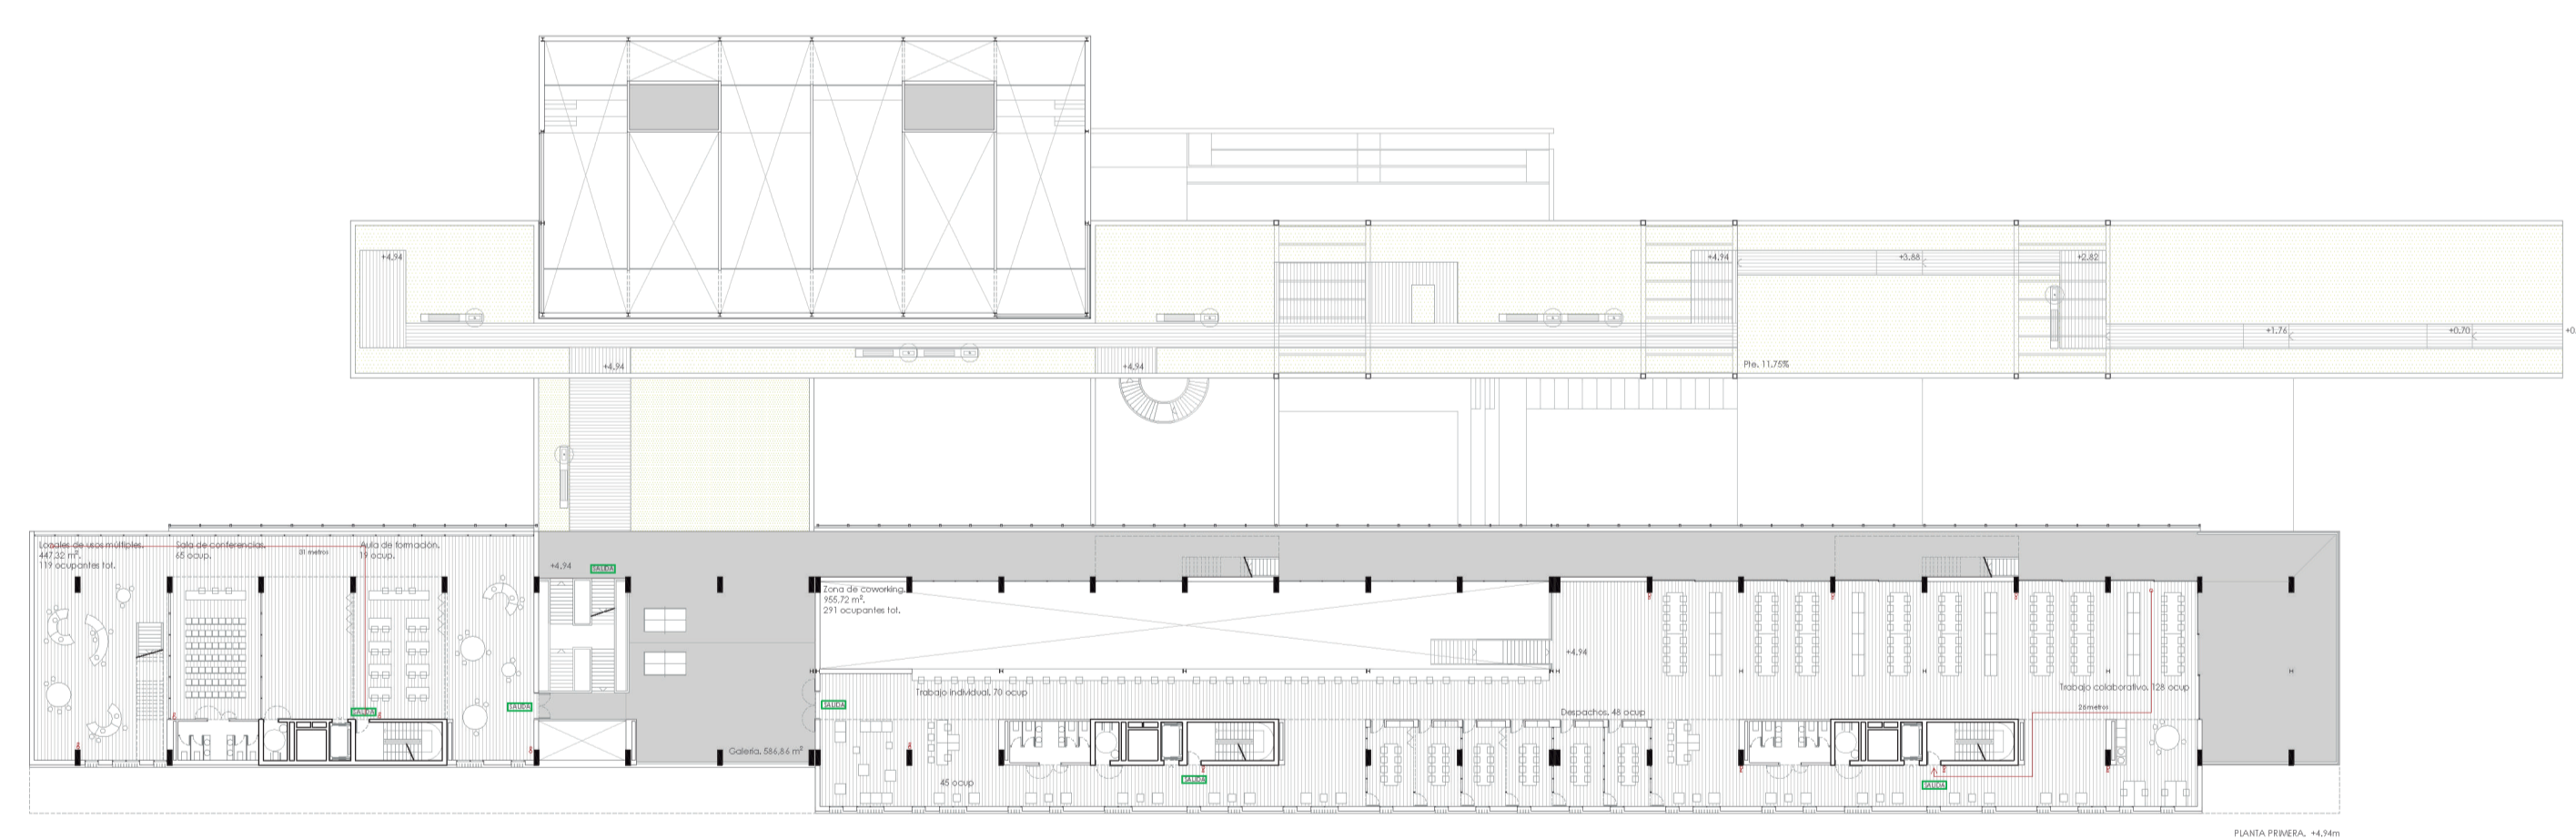


HABITANDO UN PAISAJE PROYECTADO

COMPLEJO EDIFICATORIO DE ESPACIOS COLABORATIVOS Y ALOJAMIENTOS TEMPORALES PARA INVESTIGADORES
DOMÍNGUEZ CABALLOS, MIGUEL DE LOS SANTOS

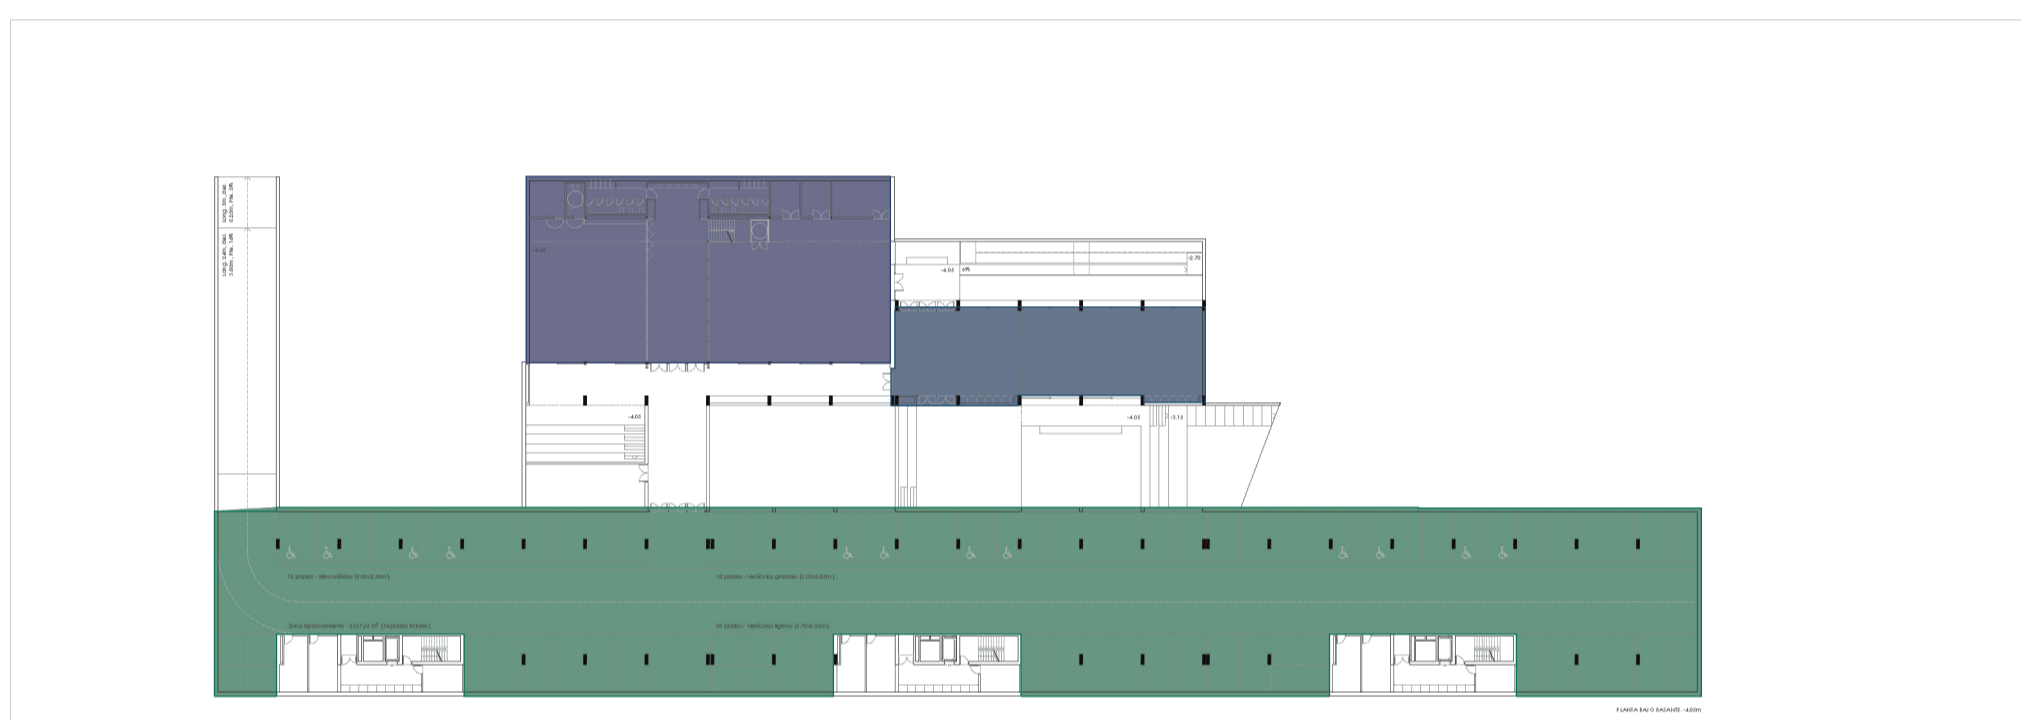

- INCENDIO**
- BIE, Boca de Incendio Equipada
 - Extintor portátil de polvo ABC 21A 113B
 - Detector de humo óptico
 - Pulsador de Alarma
 - Alarma óptico-acústica
 - Hidrante exterior
 - Origen de evacuación
 - Recorrido de evacuación
 - Salida de planta - edificio
 - Acceso Bomberos

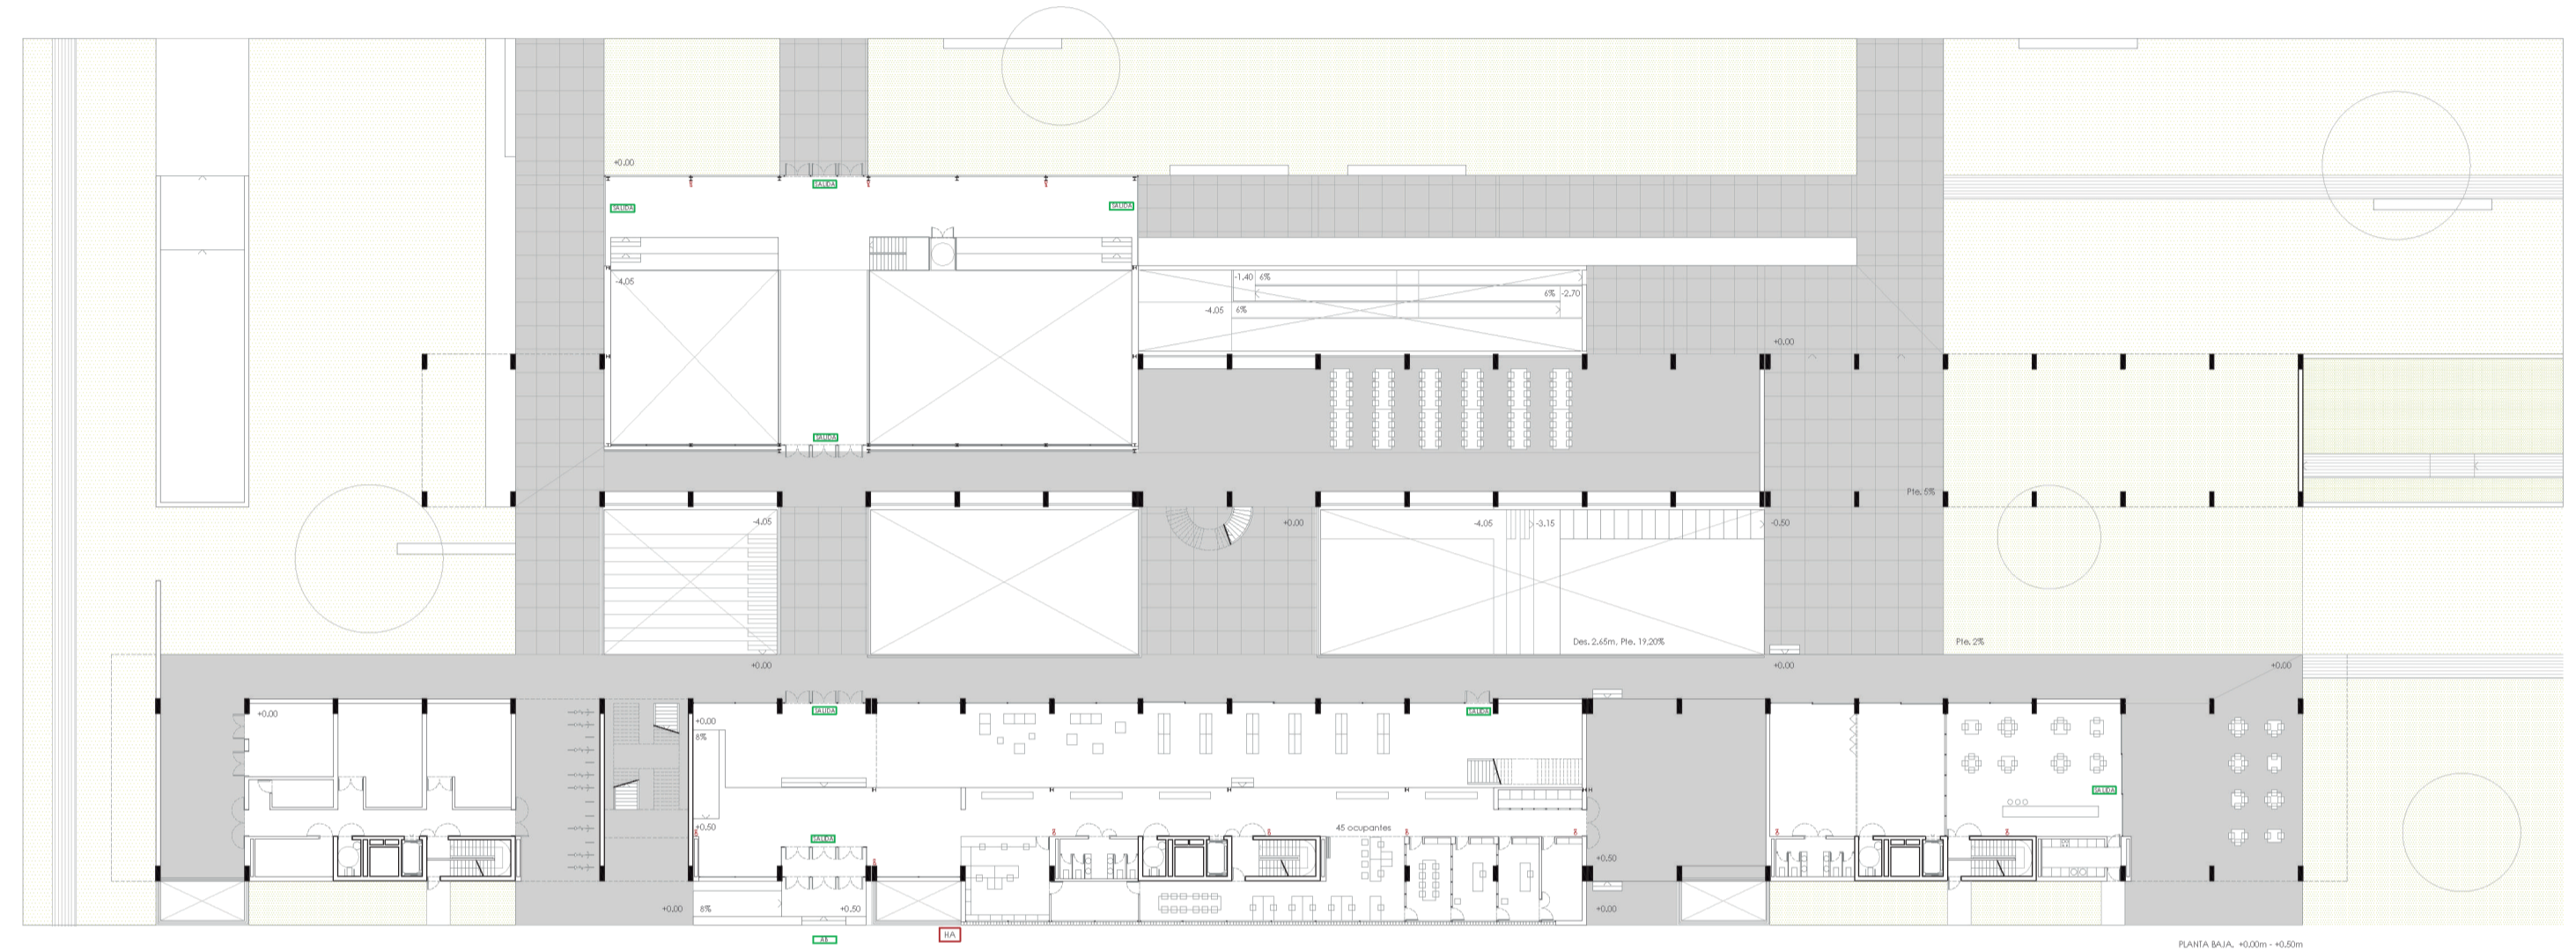

DOTACIÓN Y PROTECCIÓN CONTRA INCENDIOS

PROYECTO FINAL DE CARRERA
Master Habilitante en Arquitectura ETSA Sevilla
MA02 Curso 2022/2023

DELIMITACIÓN SECTORES DE INCENDIO