




[08] ALZADOS Y SECCIONES La construcción de los espacios

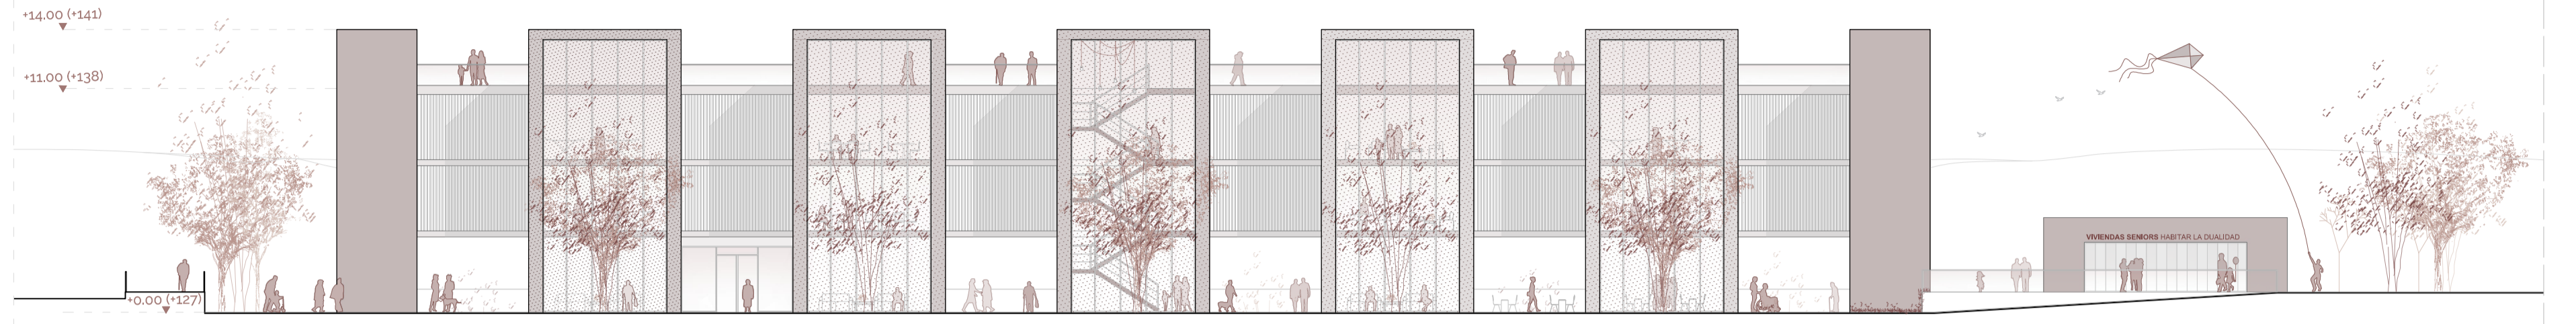

Alzado E-E'

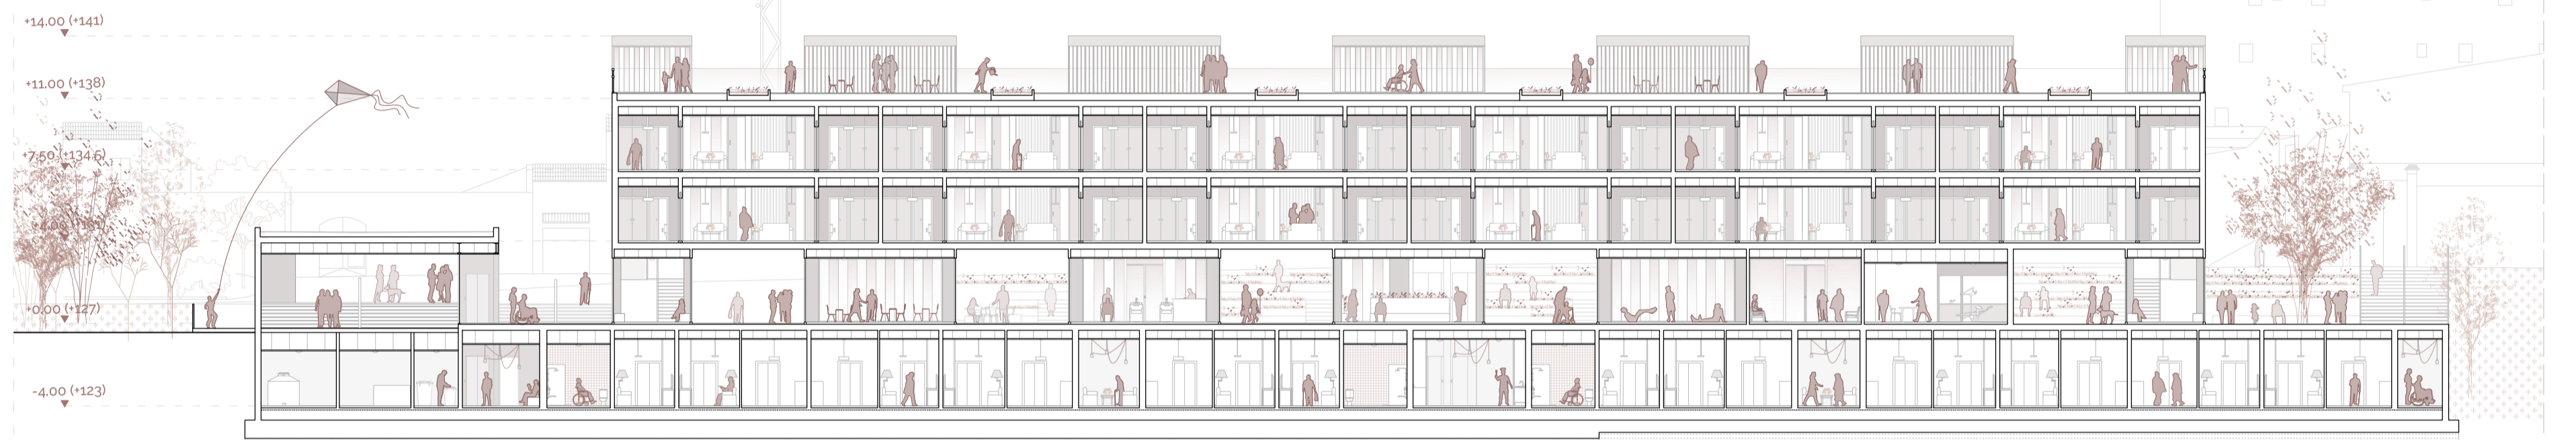

Sección transversal F-F'

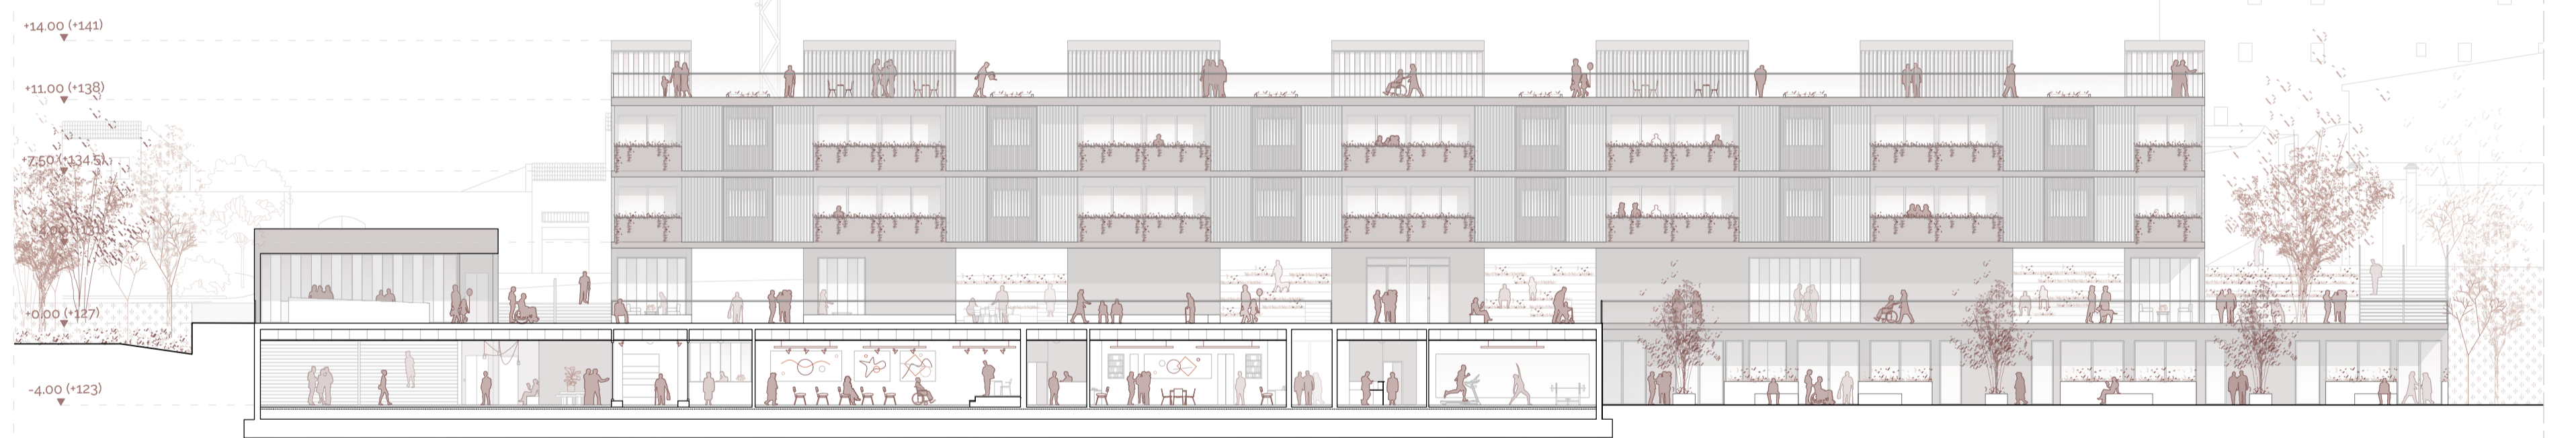

Sección transversal G-G'



Alzado H-H'

