

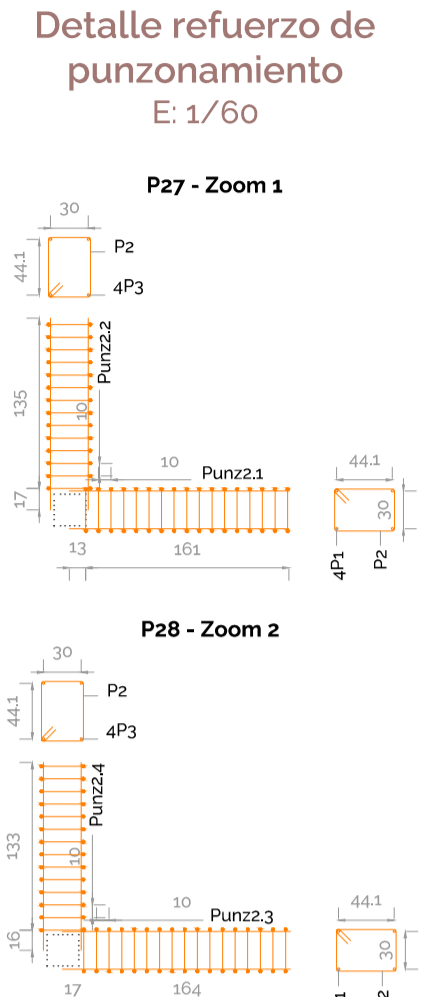
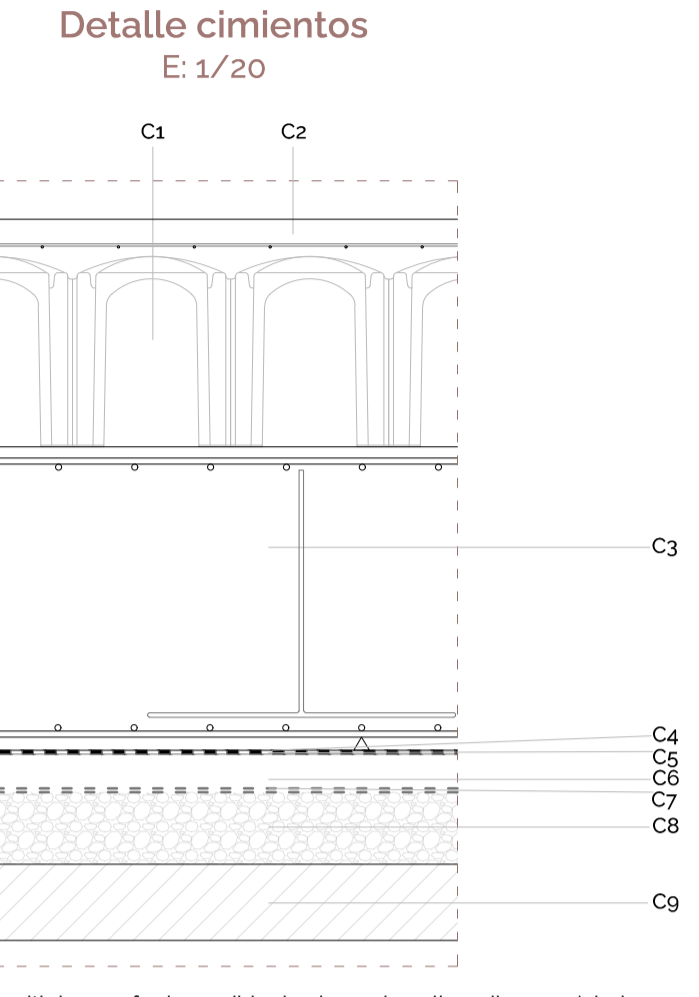



Planta Cimientos (+123) - Acotada y Refuerzo por punzonamiento

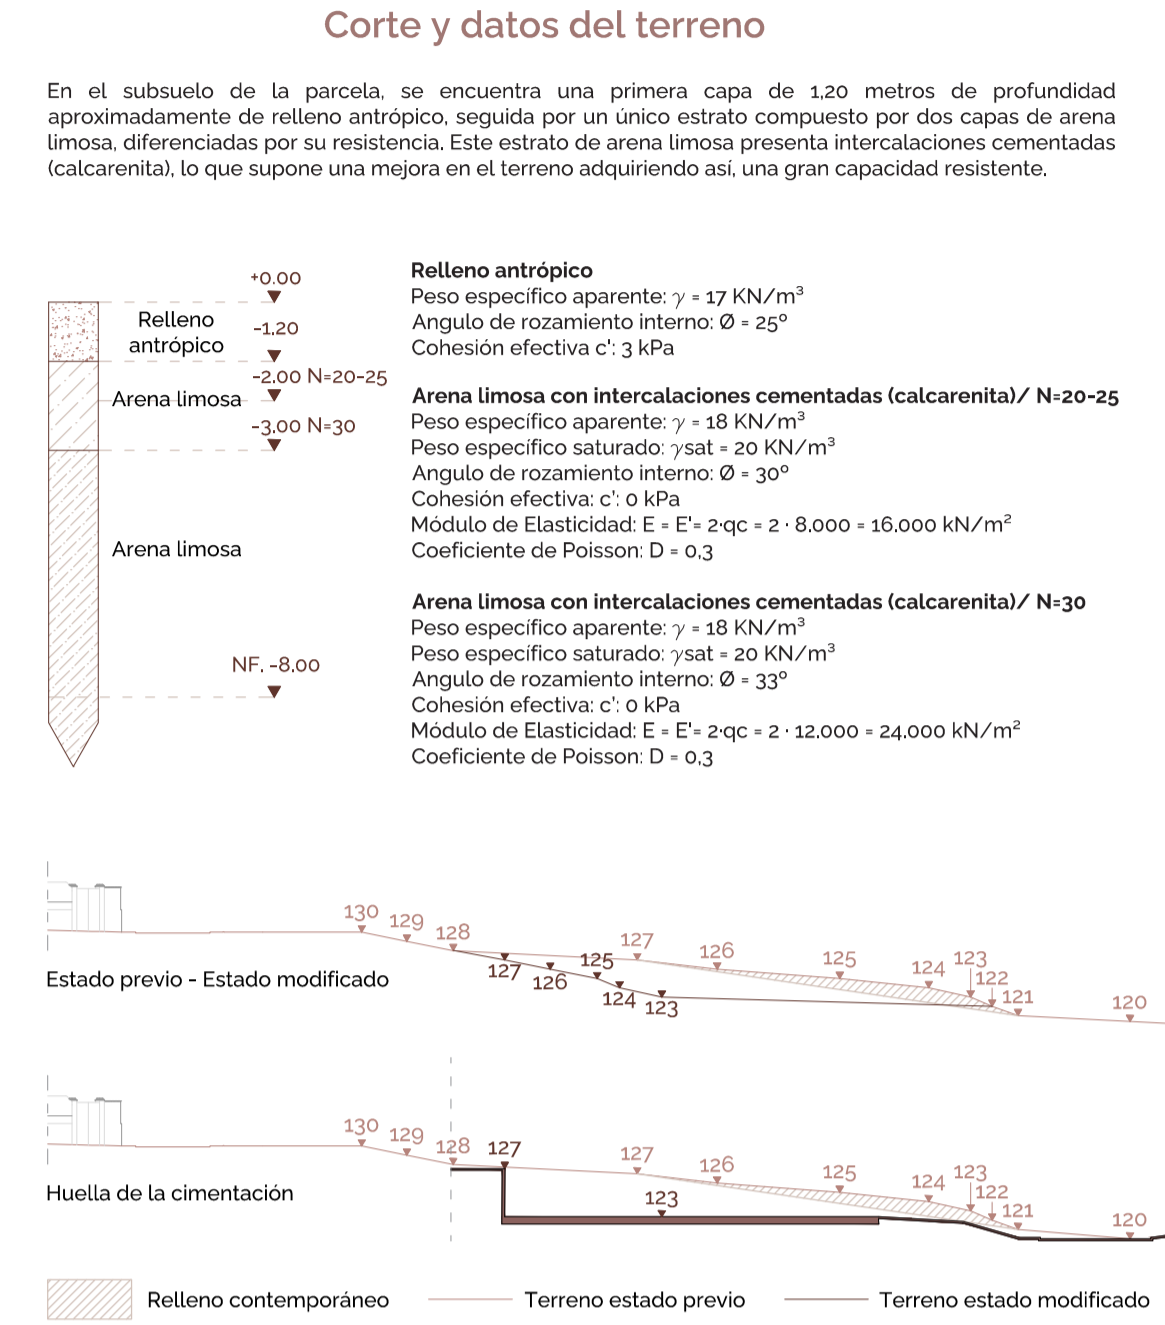


Elemento	Pos/Dim No	Equipo cm	Long/Total	Vol. S. (m³)	Vol. S. (kg)
P27	1	000 4	174	174	696
	2	012 31	527	186	5736
	3	020 4	152	152	608
			Total	1015	914
P28	1	000 4	181	181	724
	2	012 31	527	186	5736
	3	020 4	152	152	608
			Total	1015	919
			Total	2030	1833

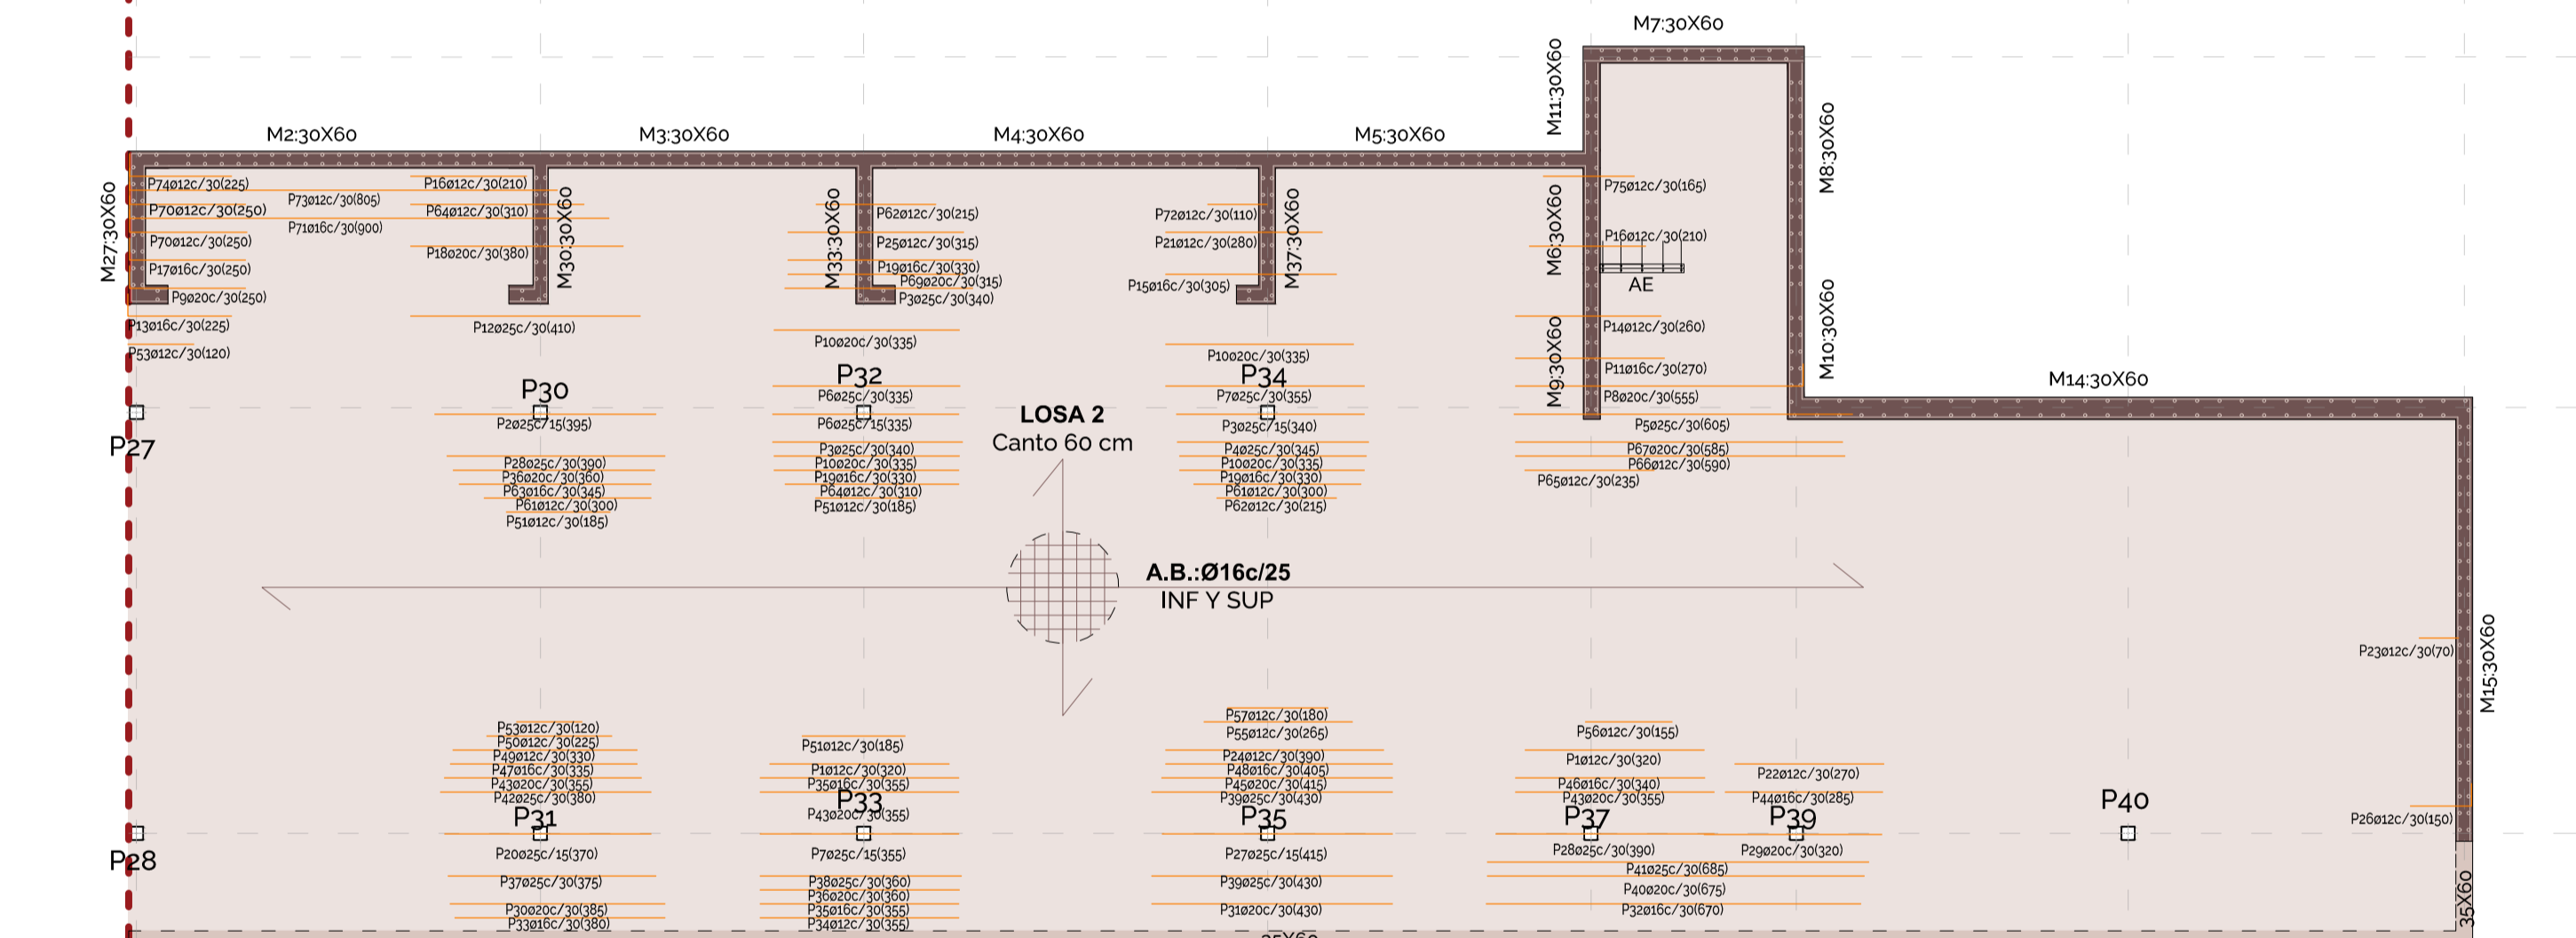


Planta Cimientos (+123) - Refuerzo armadura longitudinal inferior

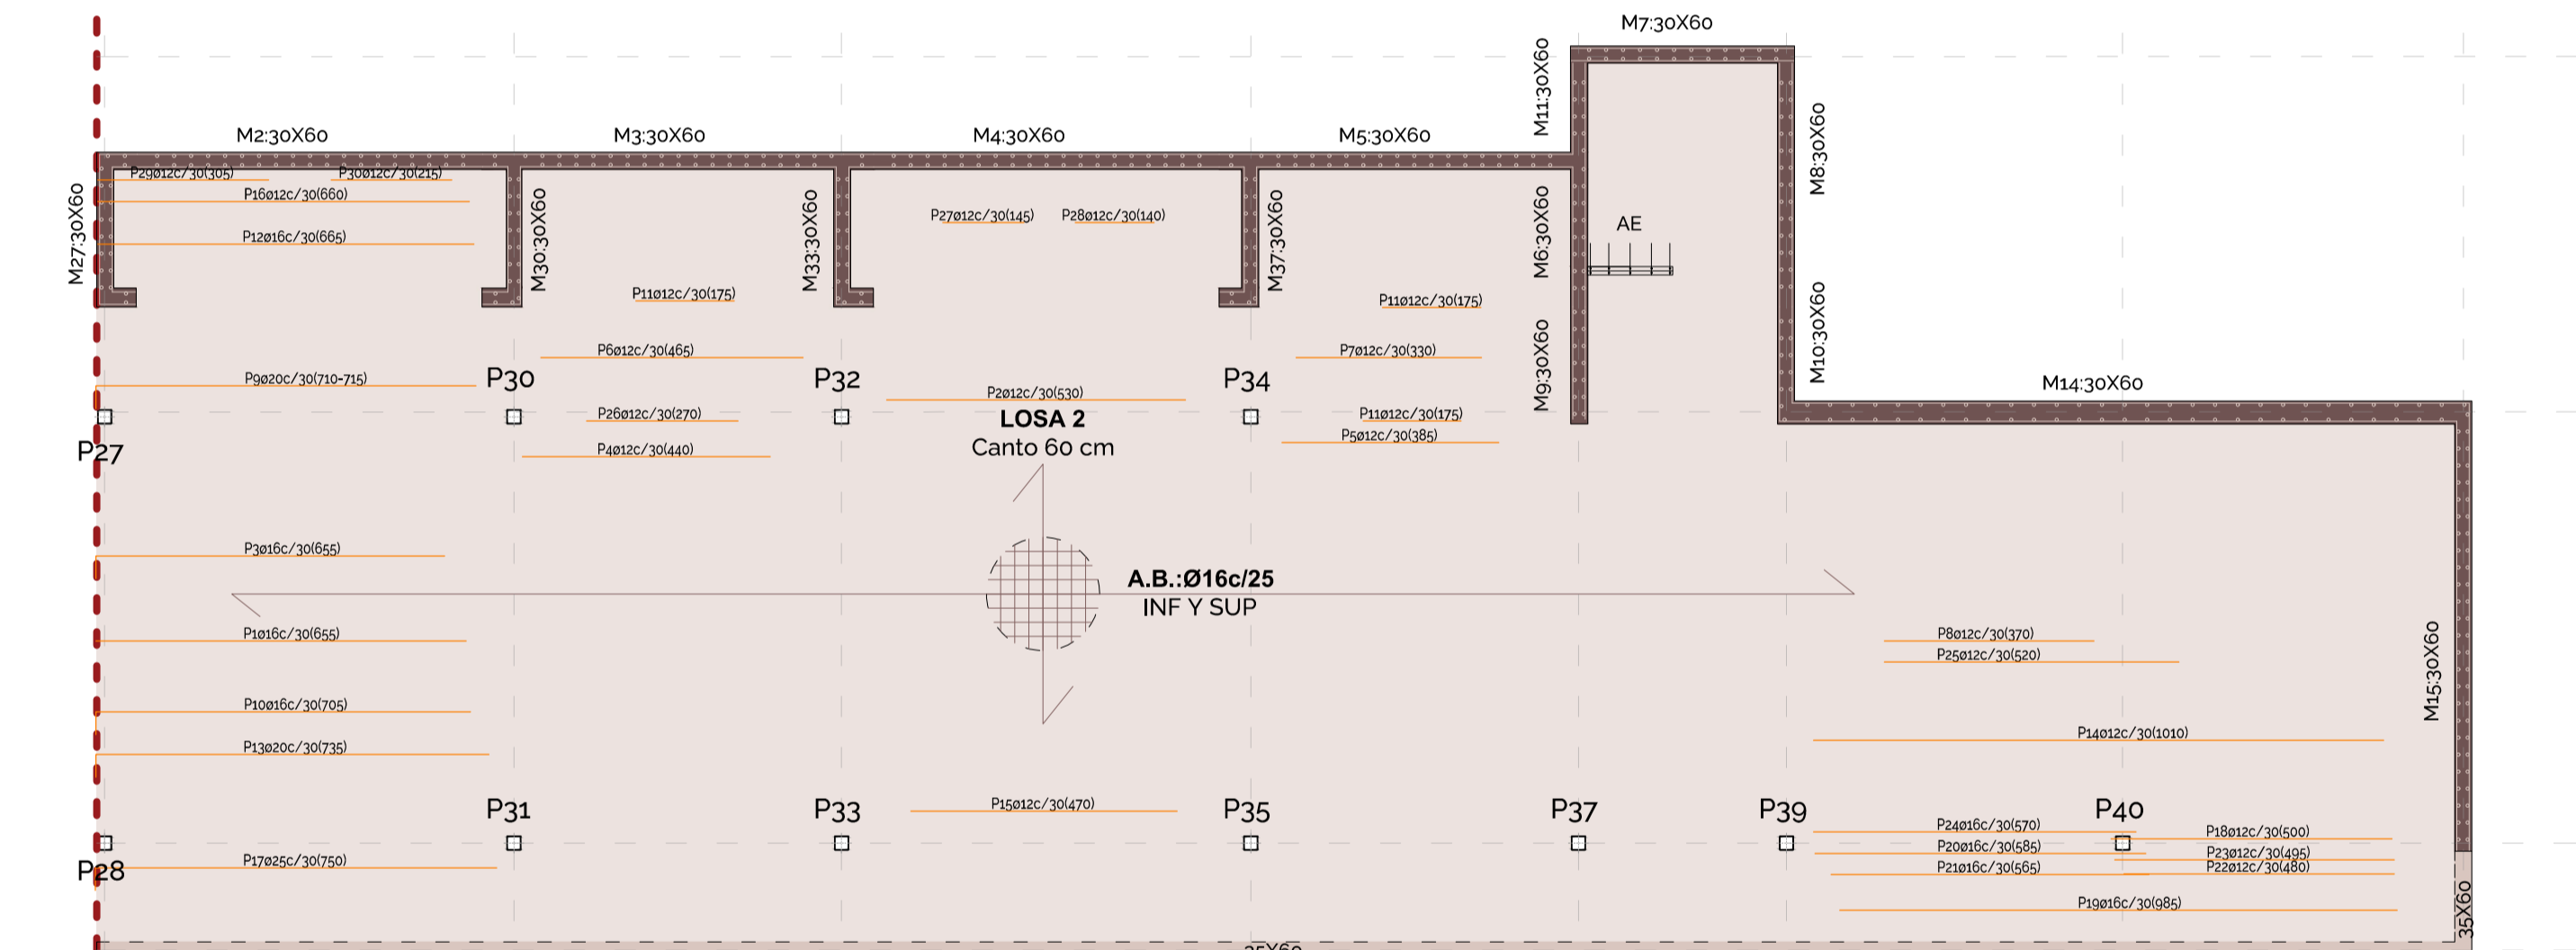

Planta Cimientos (+123) - Refuerzo armadura longitudinal superior

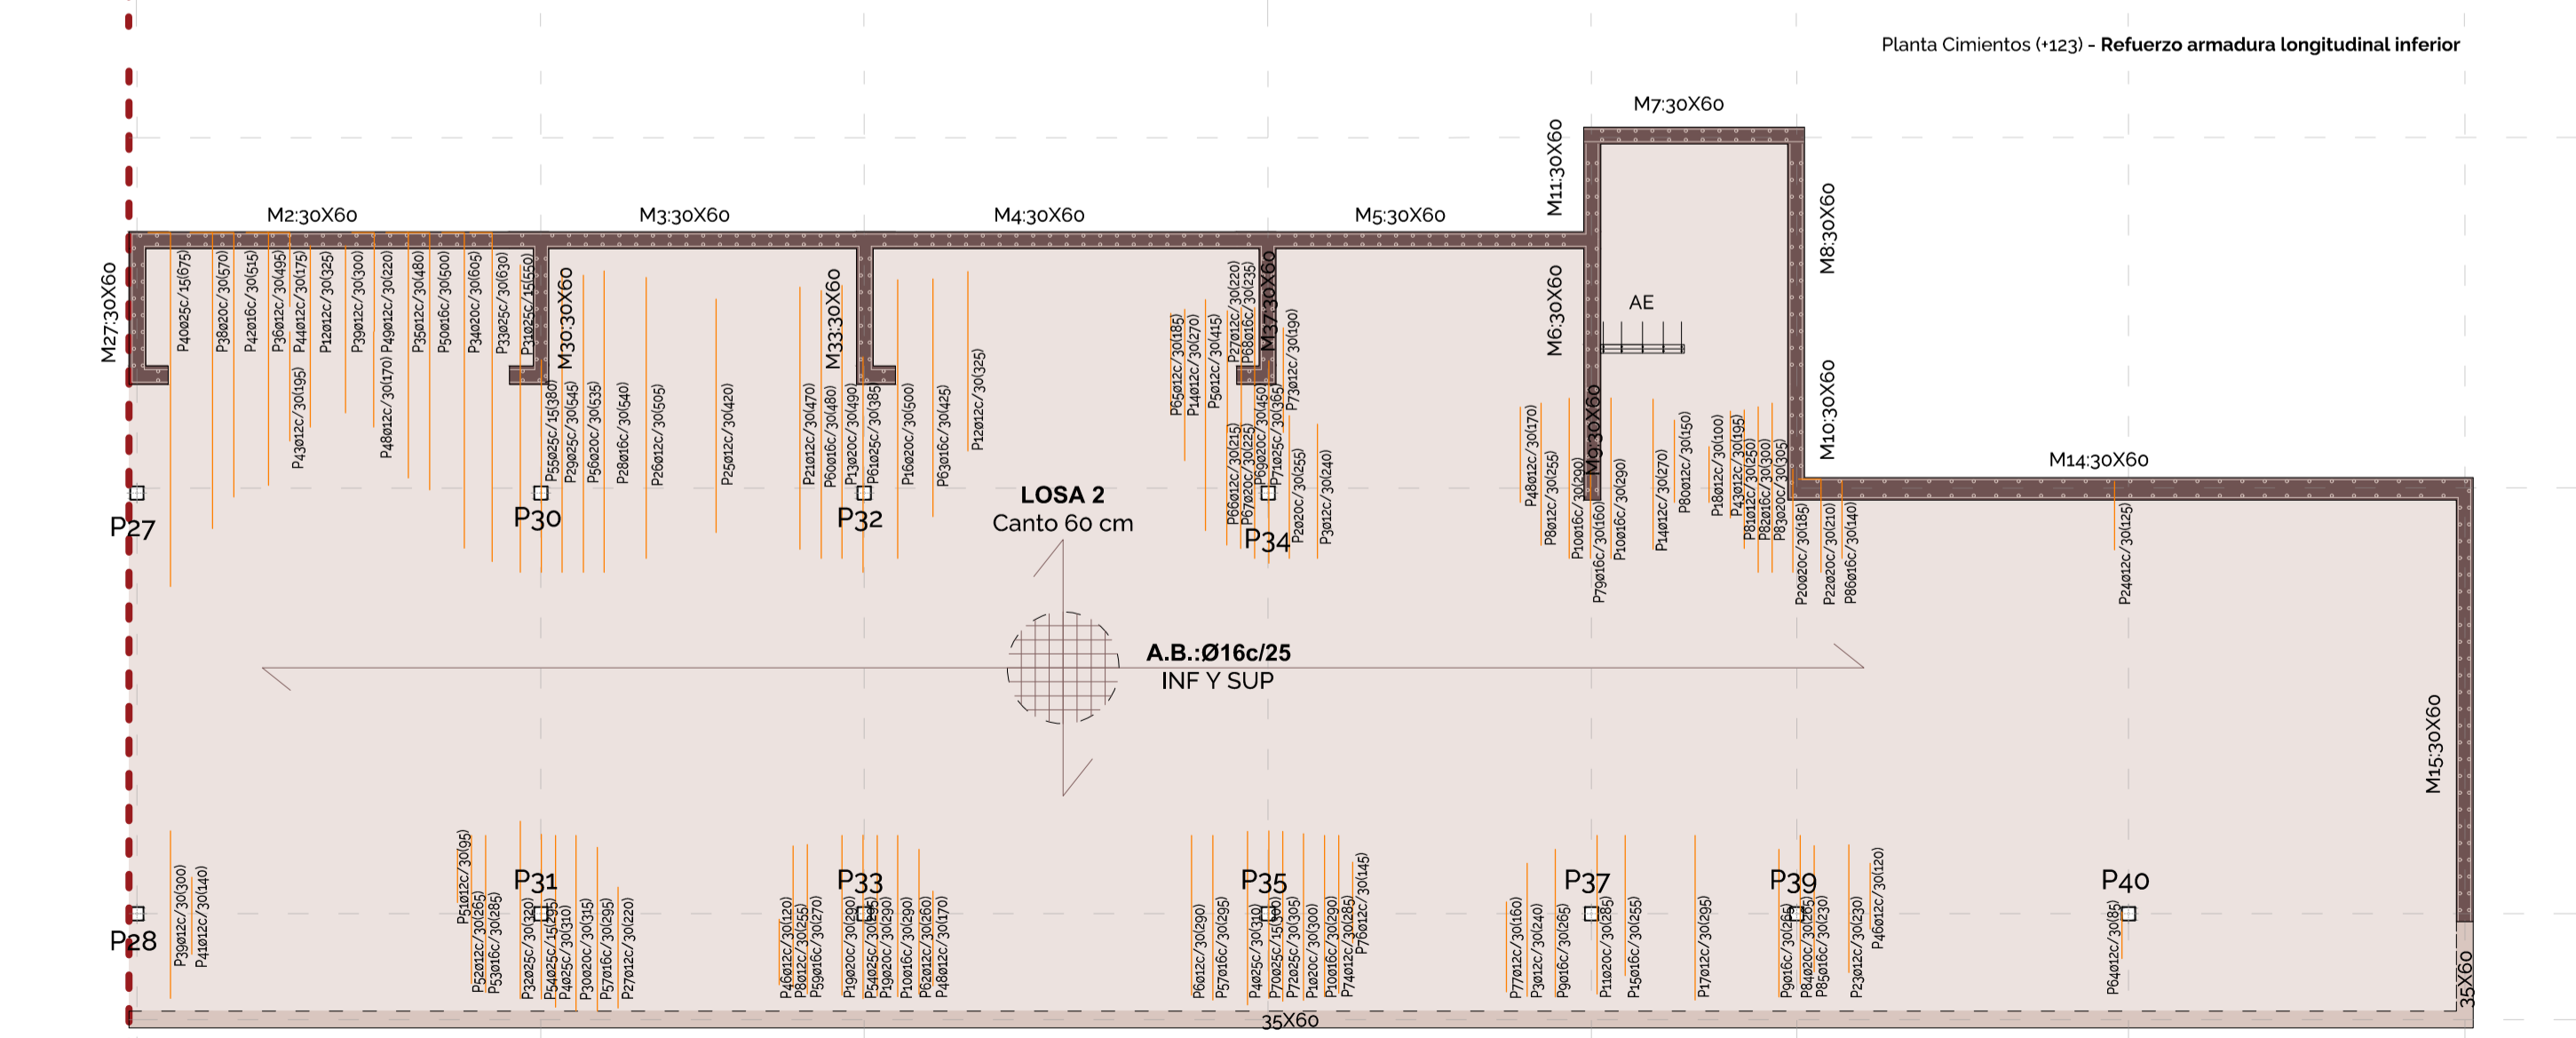

Planta Cimientos (+123) - Refuerzo armadura transversal inferior

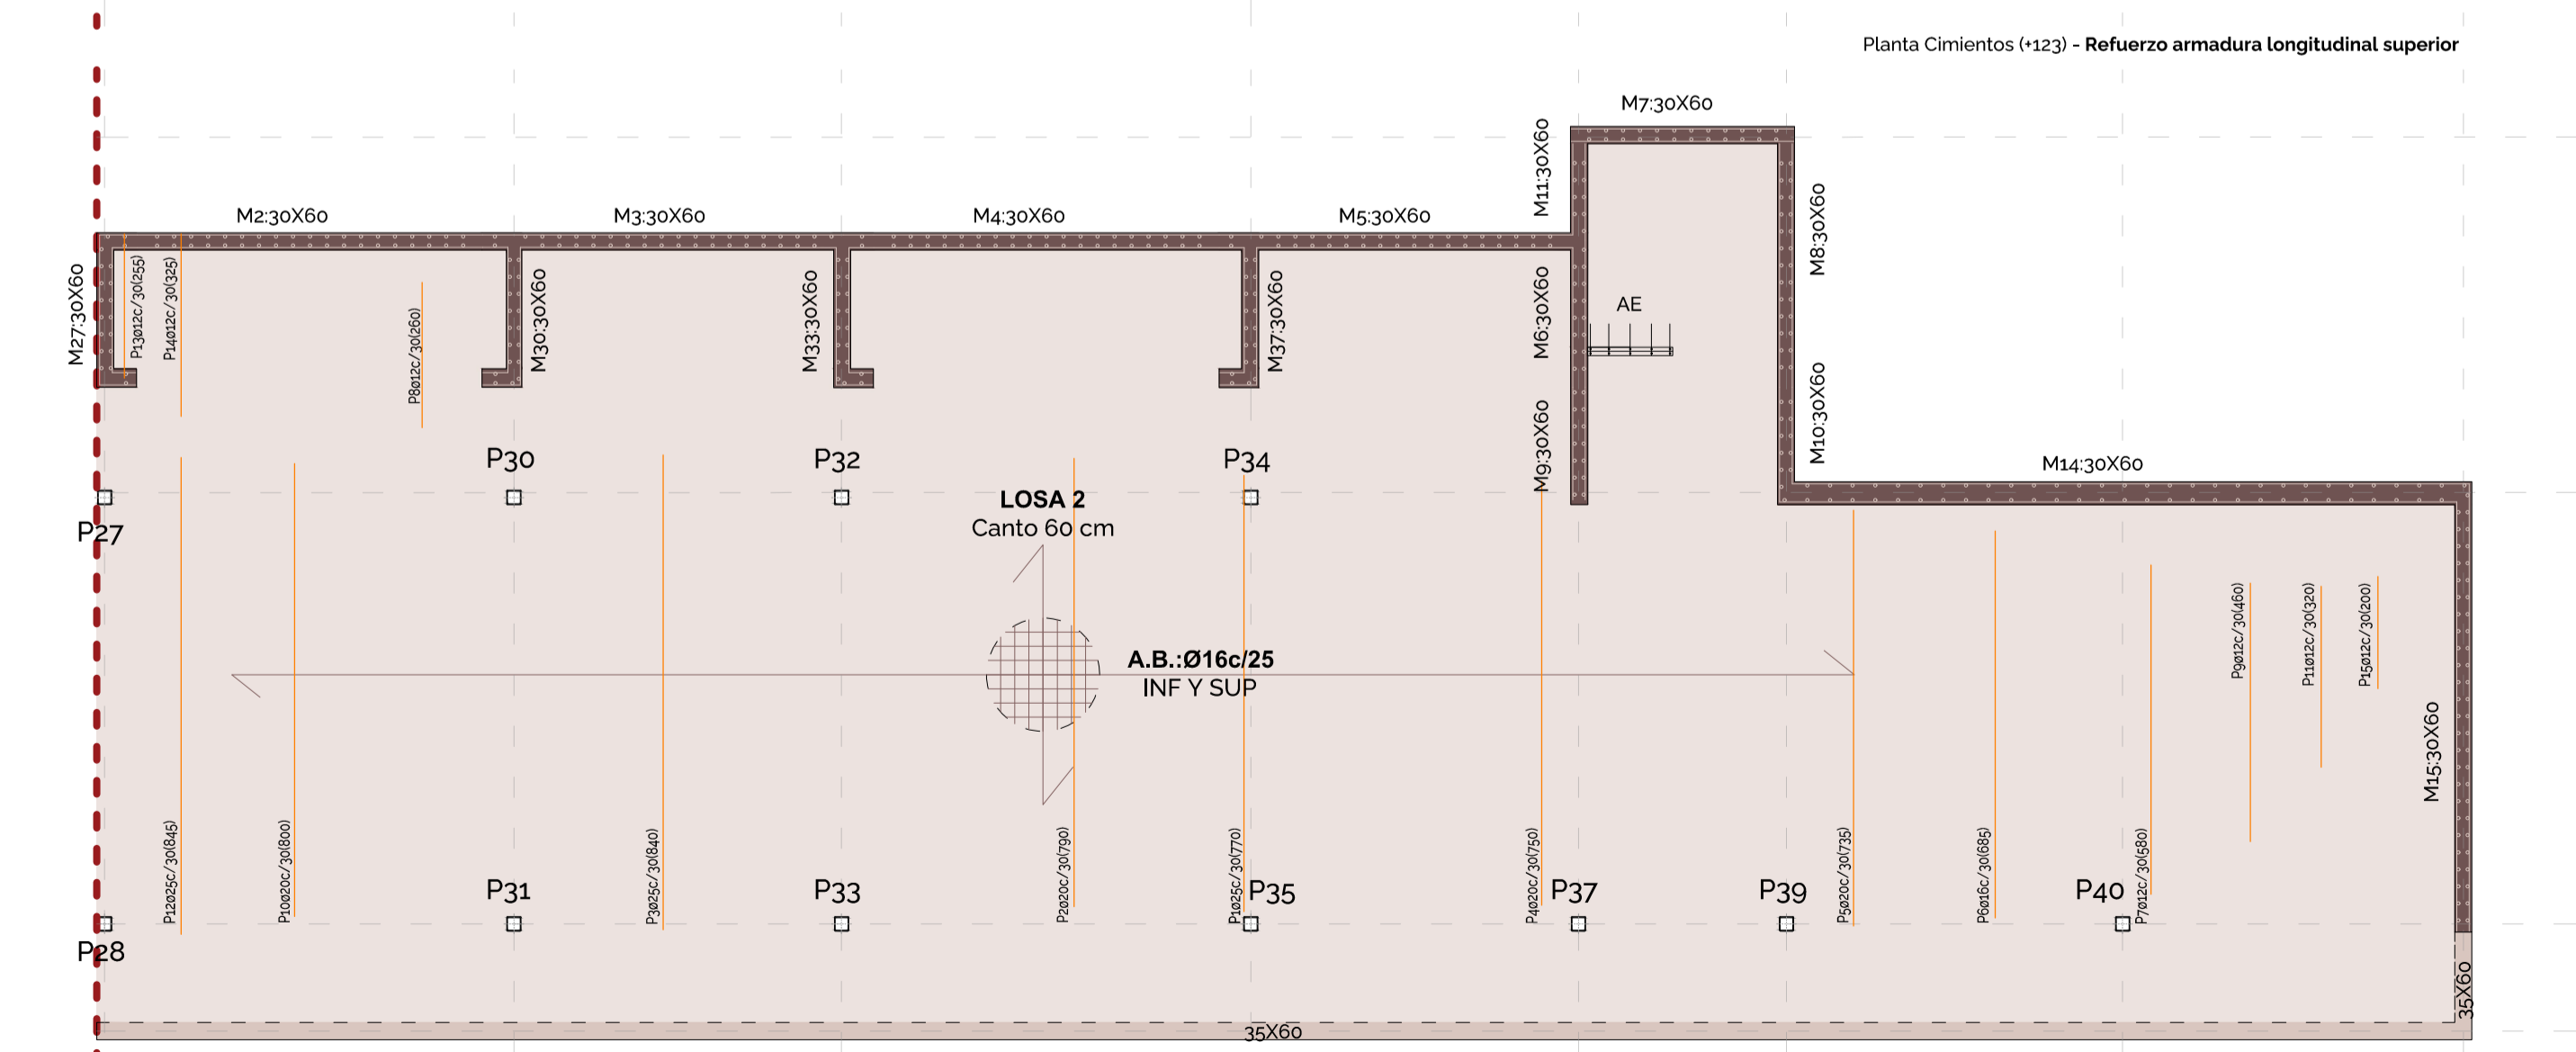

Planta Cimientos (+123) - Refuerzo armadura transversal superior

