




Forjado Planta Tipo (+13) - Acotado y Refuerzo por punzonamiento

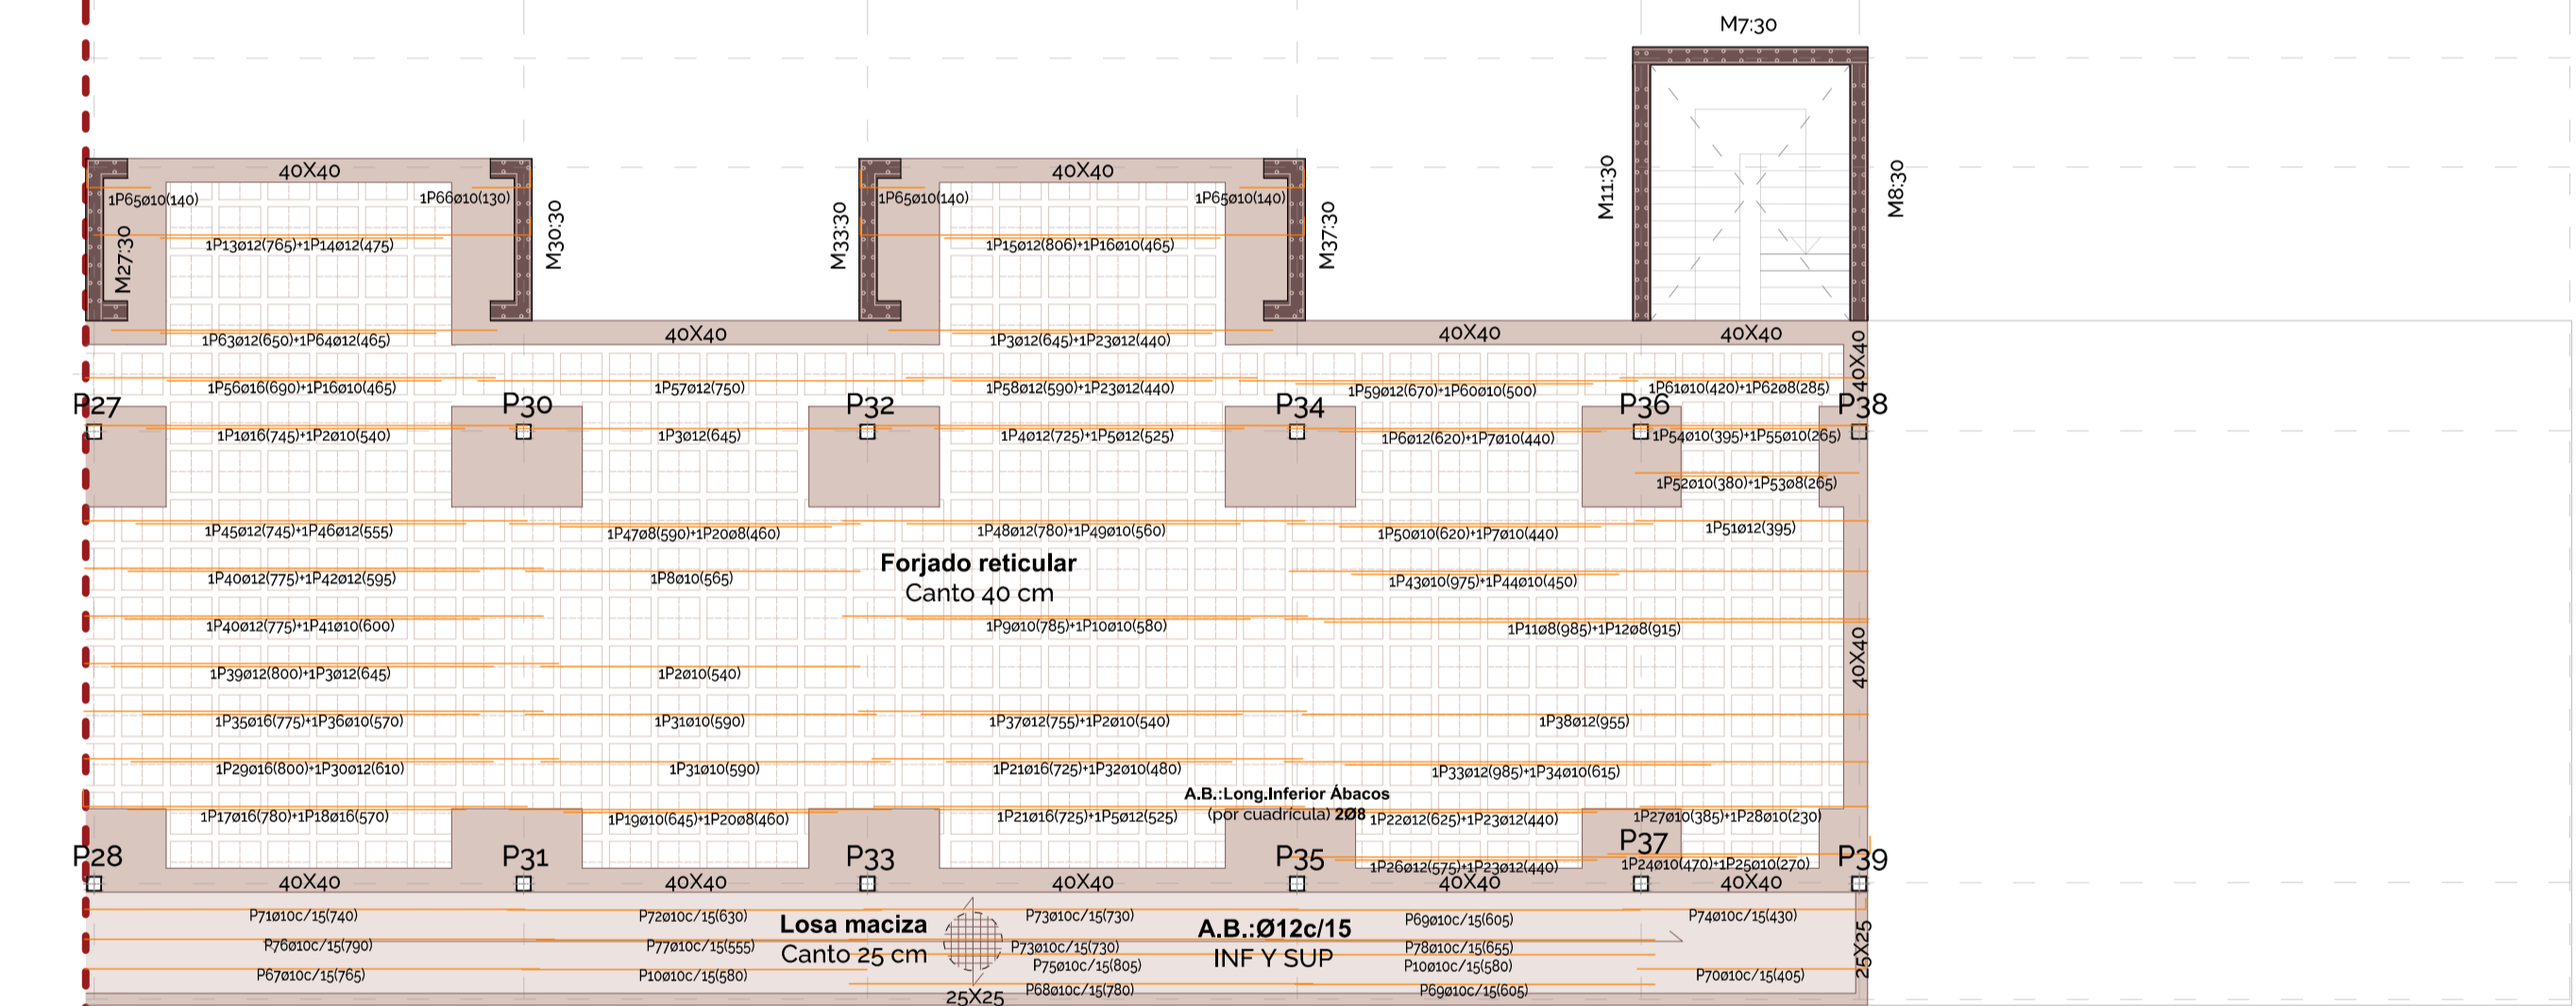






Forjado Planta Tipo (+13) - Refuerzo armadura longitudinal inferior

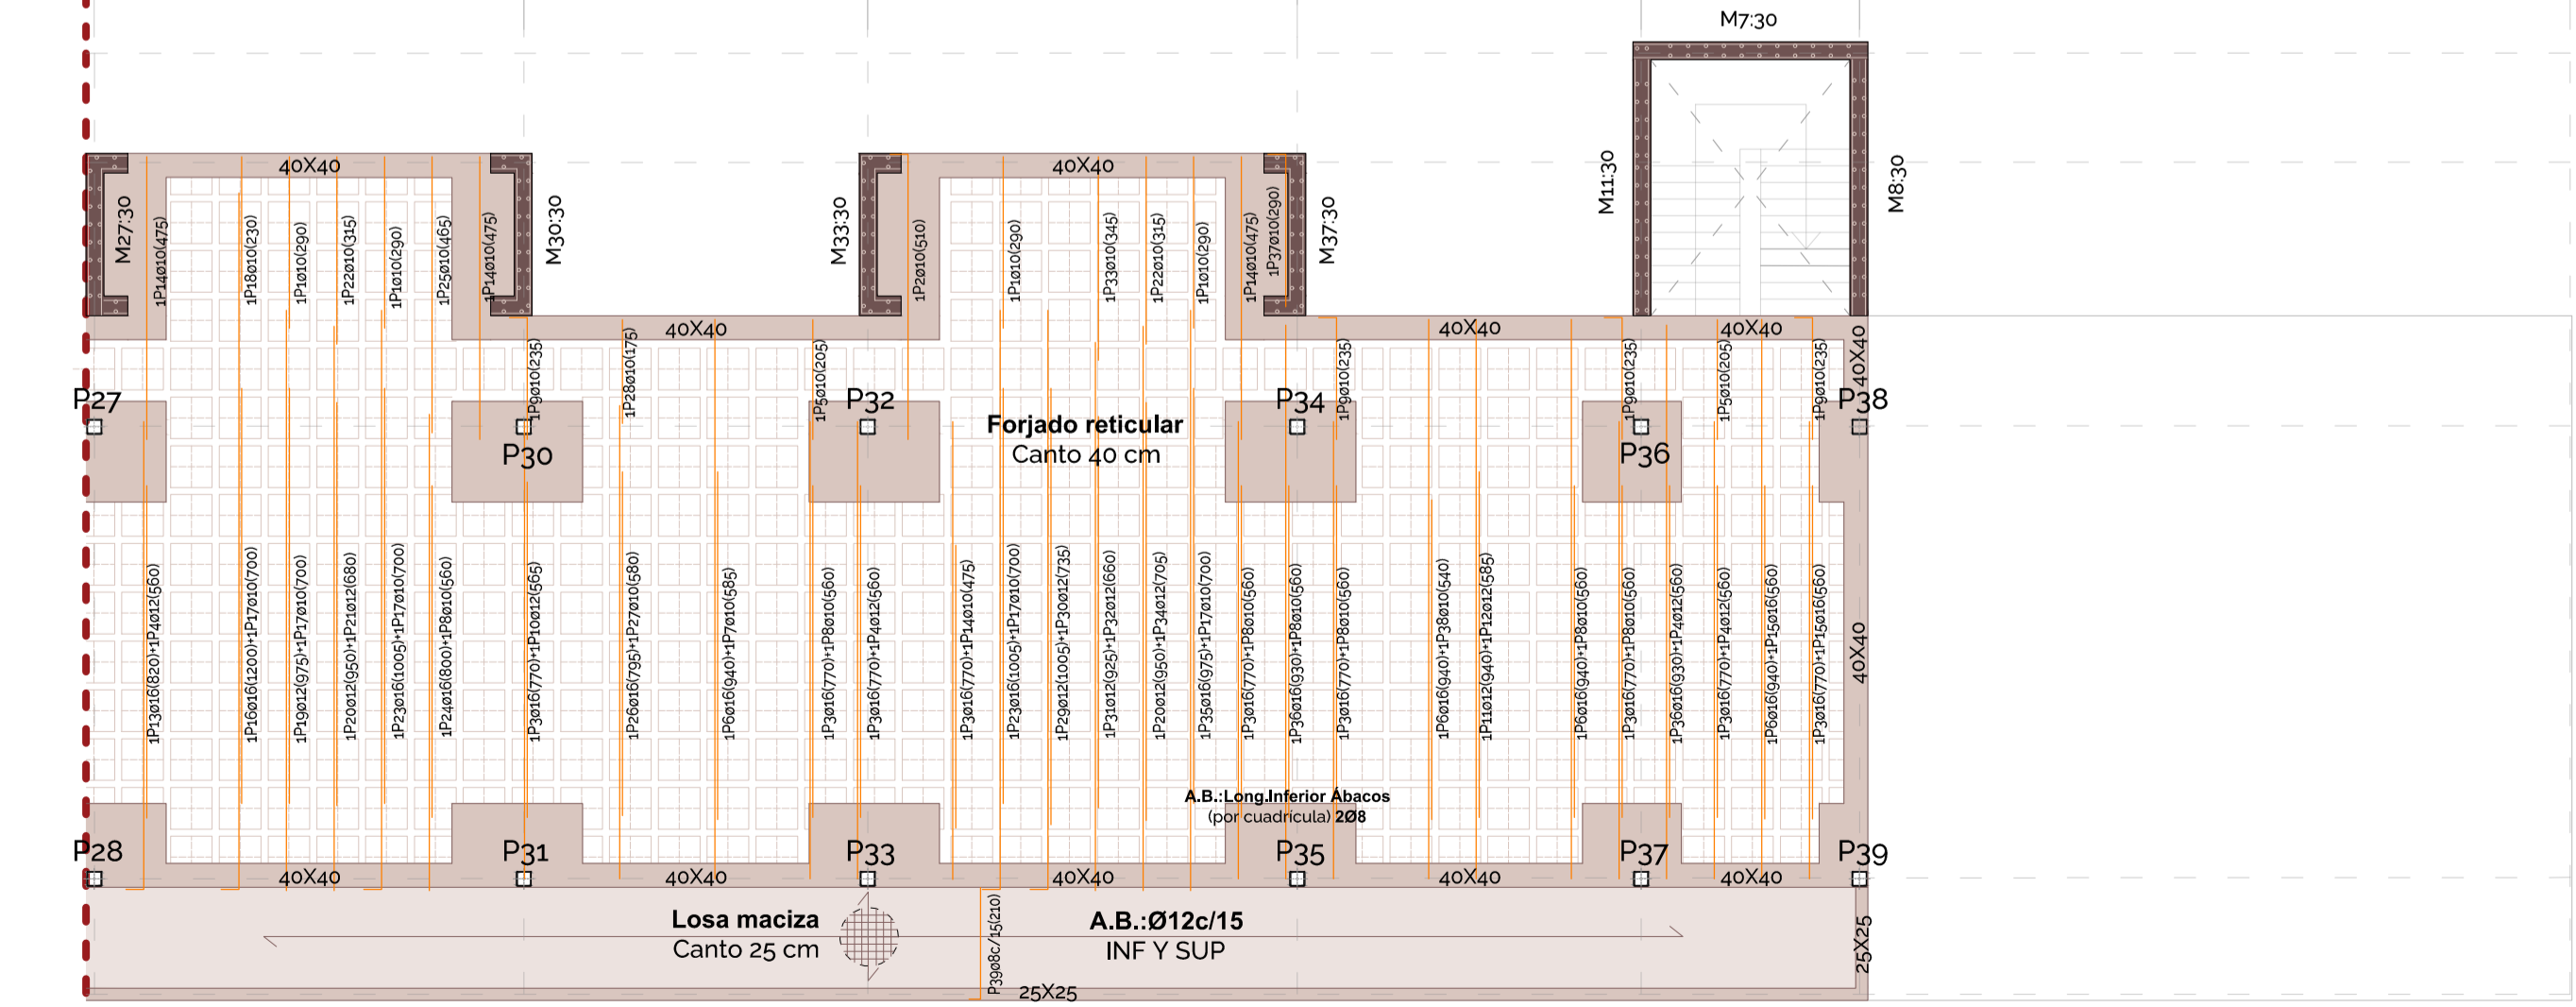


Forjado Planta Tipo (+13) - Refuerzo armadura transversal inferior

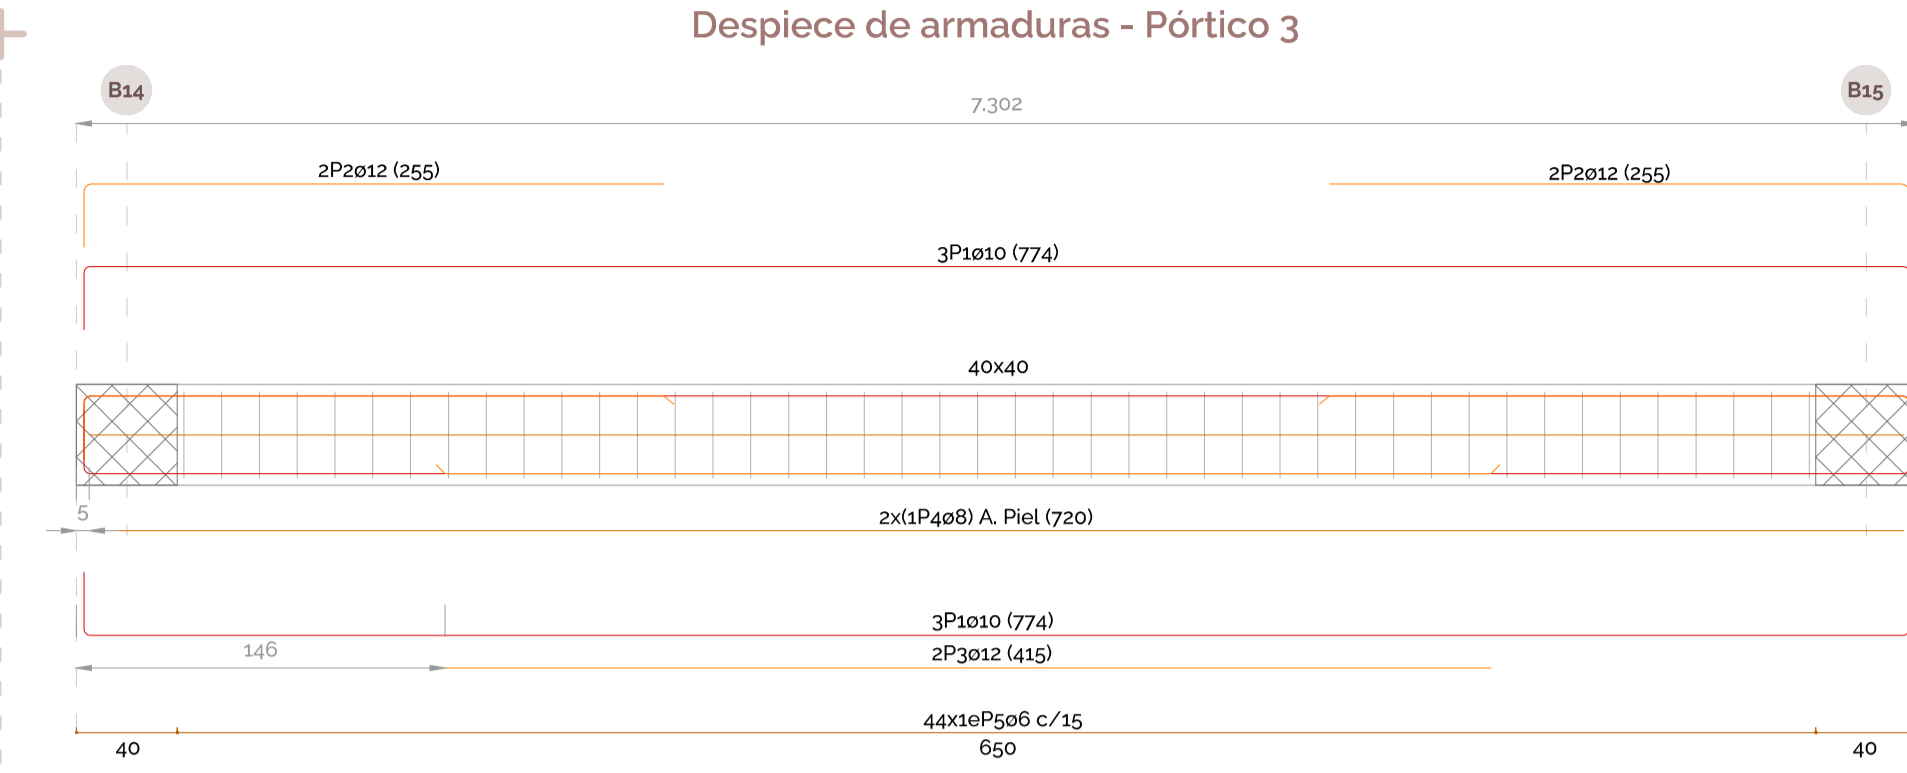

Detalle refuerzo de punzonamiento E: 1/60

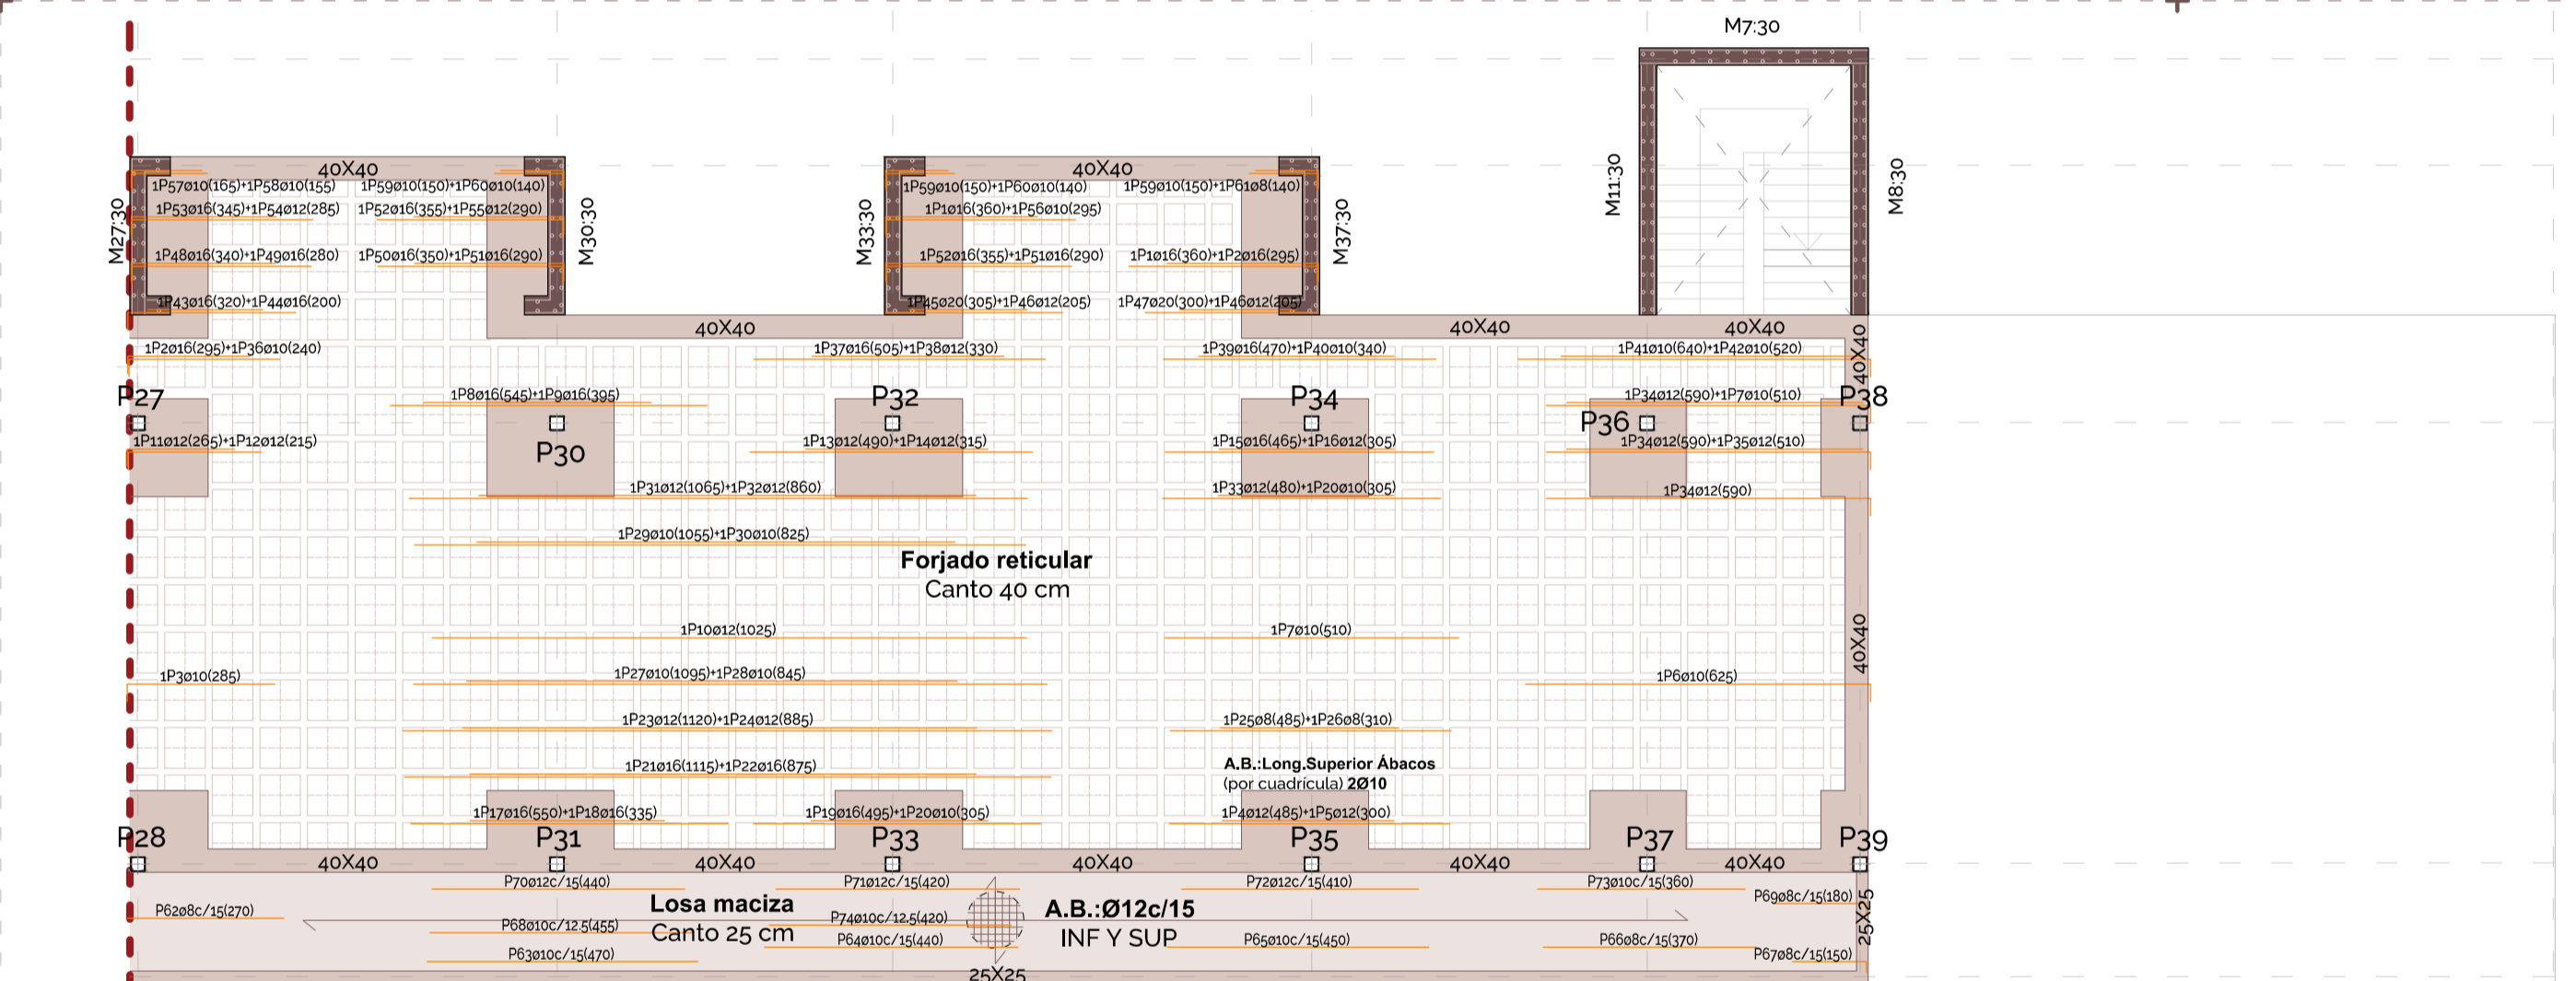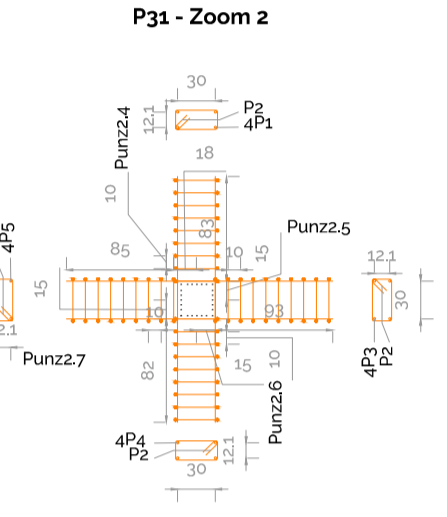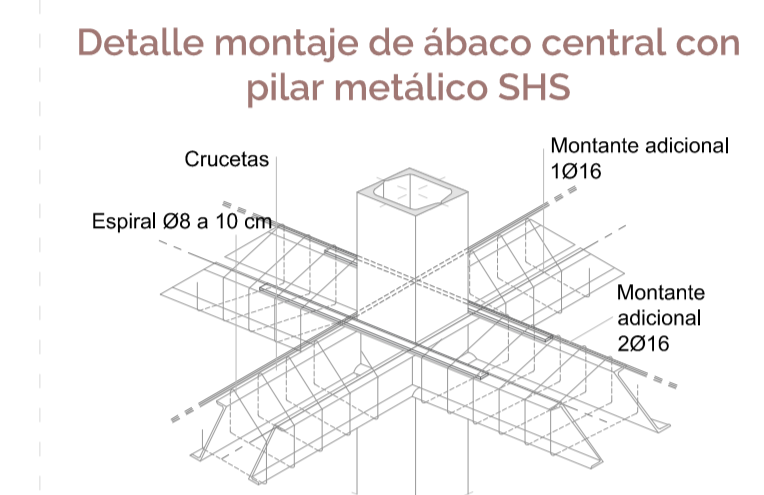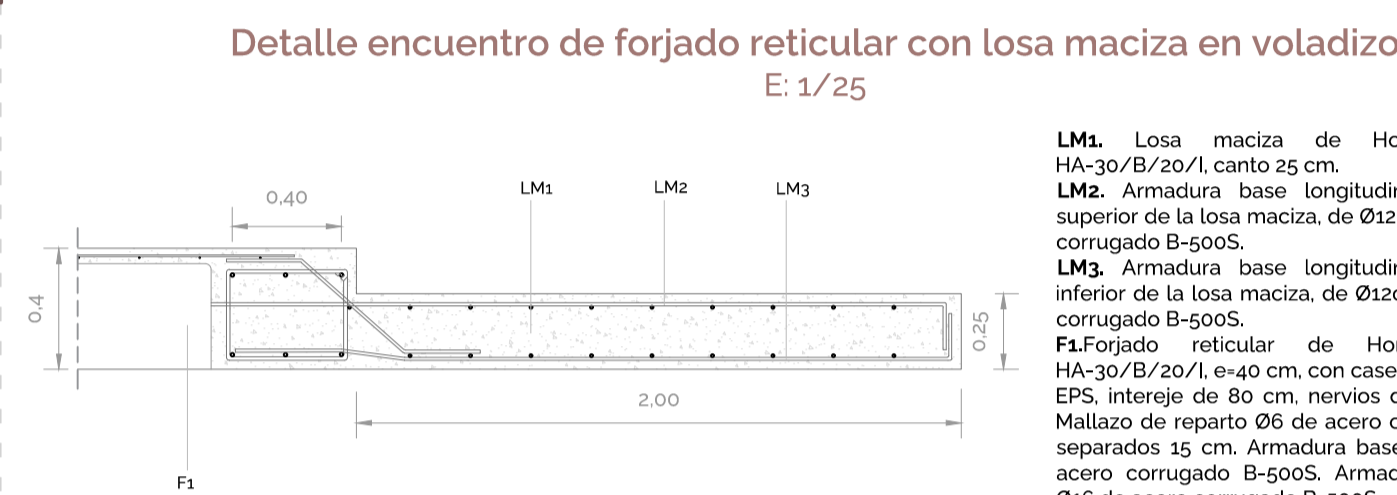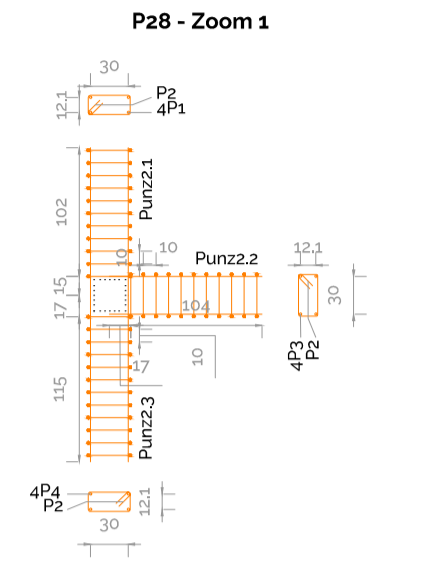

Forjado Planta Tipo (+13) - Refuerzo armadura longitudinal superior

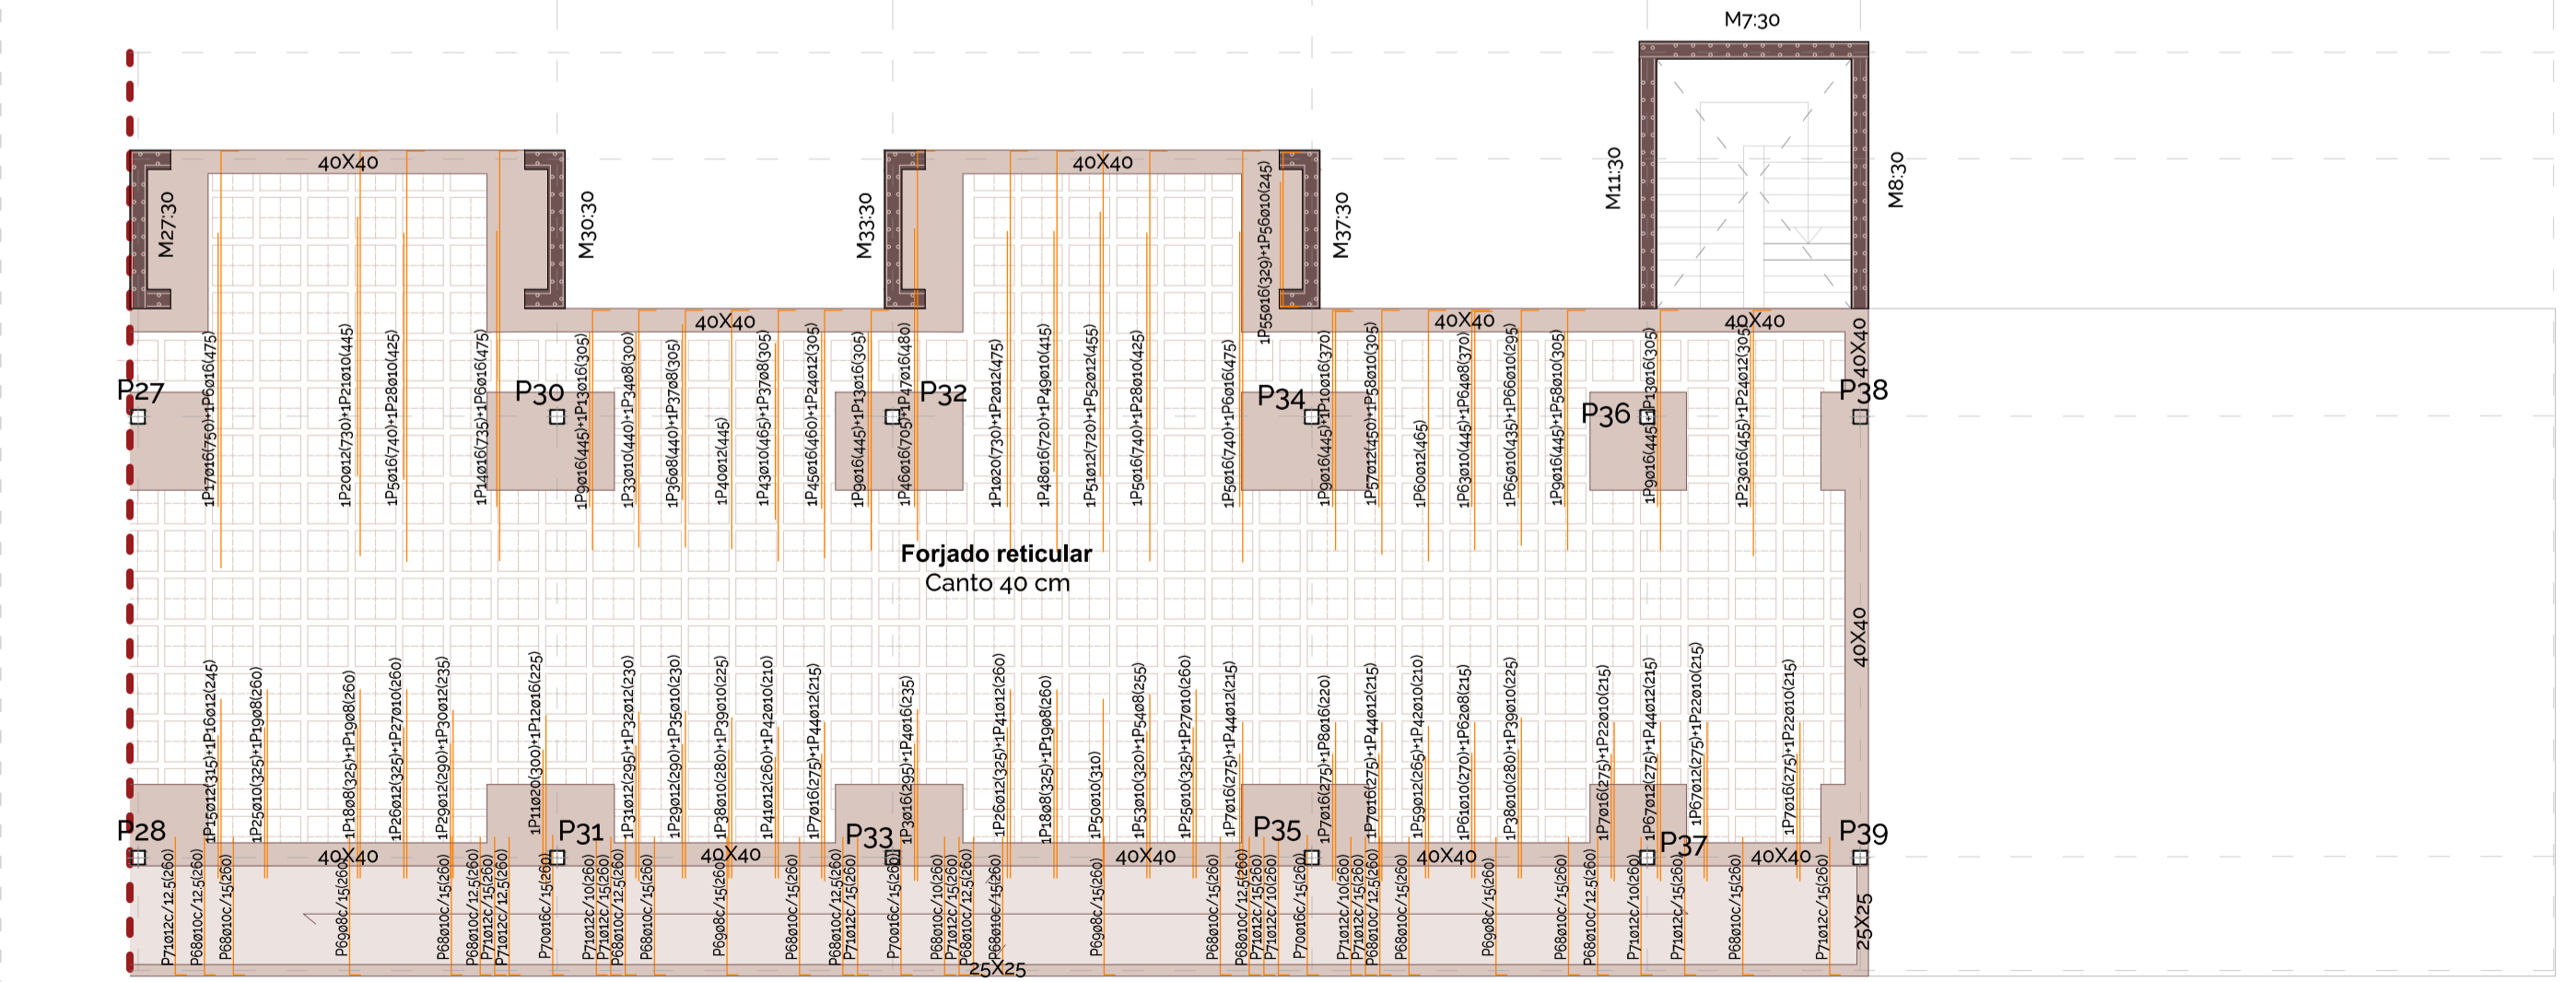

Forjado Planta Tipo (+13) - Refuerzo armadura transversal superior

