


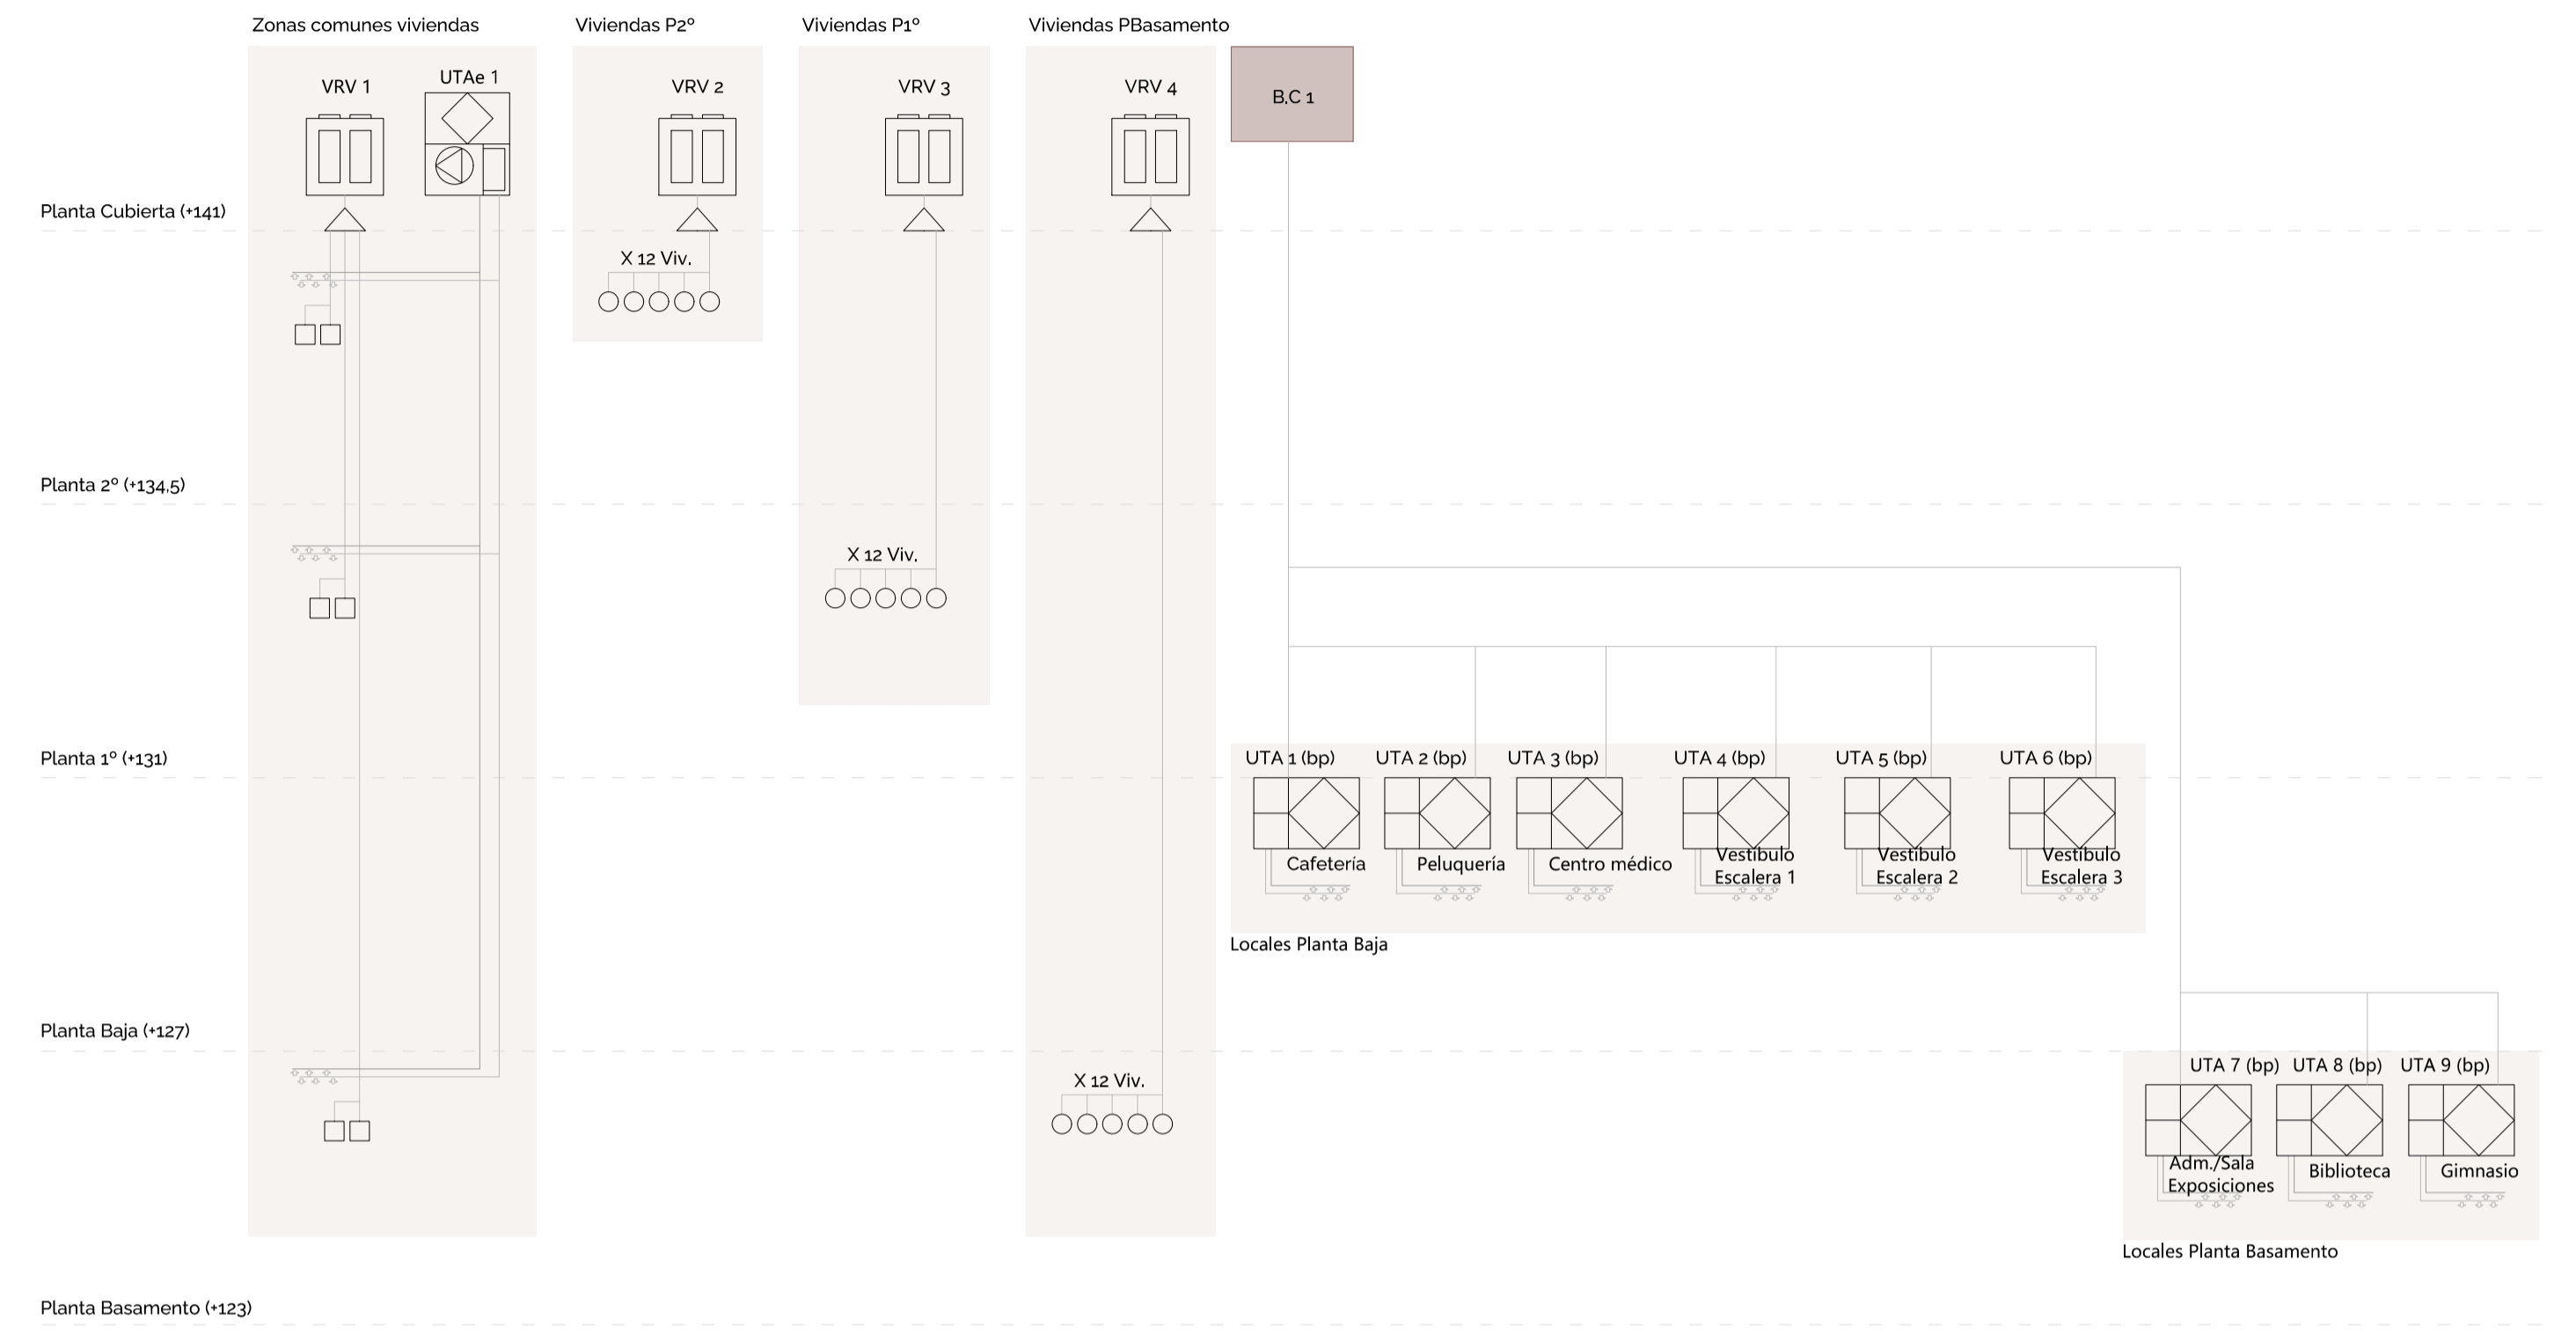

Esquema de principio



* El diseño de la instalación de ventilación en viviendas se realizan en base al DB-HS3 calidad del aire interior, garantizando que el edificio dispone de las instalaciones adecuadas que permiten que sus recintos puedan ventilarse adecuadamente.

Legenda

- Conducto de ventilación Zonas comunes: Extracción
- Conducto de ventilación Zonas comunes: Impulsión
- Conducto impulsión Locales
- Conducto extracción Locales
- VRV
- UTAE
- UTA bajo perfil
- Unidad interior tipo cassette
- ▤ Unidad interior tipo conductos
- ▥ Unidad interior tipo Split
- Conducto extracción campana
- Conducto extracción vivienda
- ▤ Rejilla de extracción
- ▥ Campana de extracción
- Extracción mecánica en FT
- ▤ Rejilla de impulsión
- ▤ Rejilla de retorno
- - - Conexión con bajante residual
- Red de canalización frigorífica
- Red de conductos de impulsión de climatización de vivienda
- Red de conductos de retorno de climatización de vivienda
- ↔ Abertura de paso
- Abertura de admisión

Zoom Vivienda
E: 1/75

