


Se agrupan los diversos sistemas de instalaciones -suministro eléctrico, agua, evacuación, telecomunicaciones y basuras- con sus respectivas acometidas, redes y cuartos reservados, con lo que poder tener una noción global de estas, en planta baja.

leyenda

- información tramo
- arqueta sifonica
- arqueta local técnico
- arqueta
- arqueta separadora grasas
- armario contador general
- red enterrada
- montantes horizontales AFS
- incendios
- bajante pluvial
- bajante residual
- red pluvial
- red residual
- red residual soterrada
- montantes verticales AFS
- grupo presión
- cuarto contadores AFS
- deposito agua de lluvia

INSTALACIÓN FONTANERÍA

La red esta compuesta por una doble acometida receptionada en el grupo de presión previo a los contadores, compuesto por dos bombas y vaso de expansión, para abastecer a la centralización de 45 contadores de Gatel teniendo una asignación de: 38 a viviendas, 5 a locales comerciales, 1 a garaje y 1 a servicios comunes del edificio.

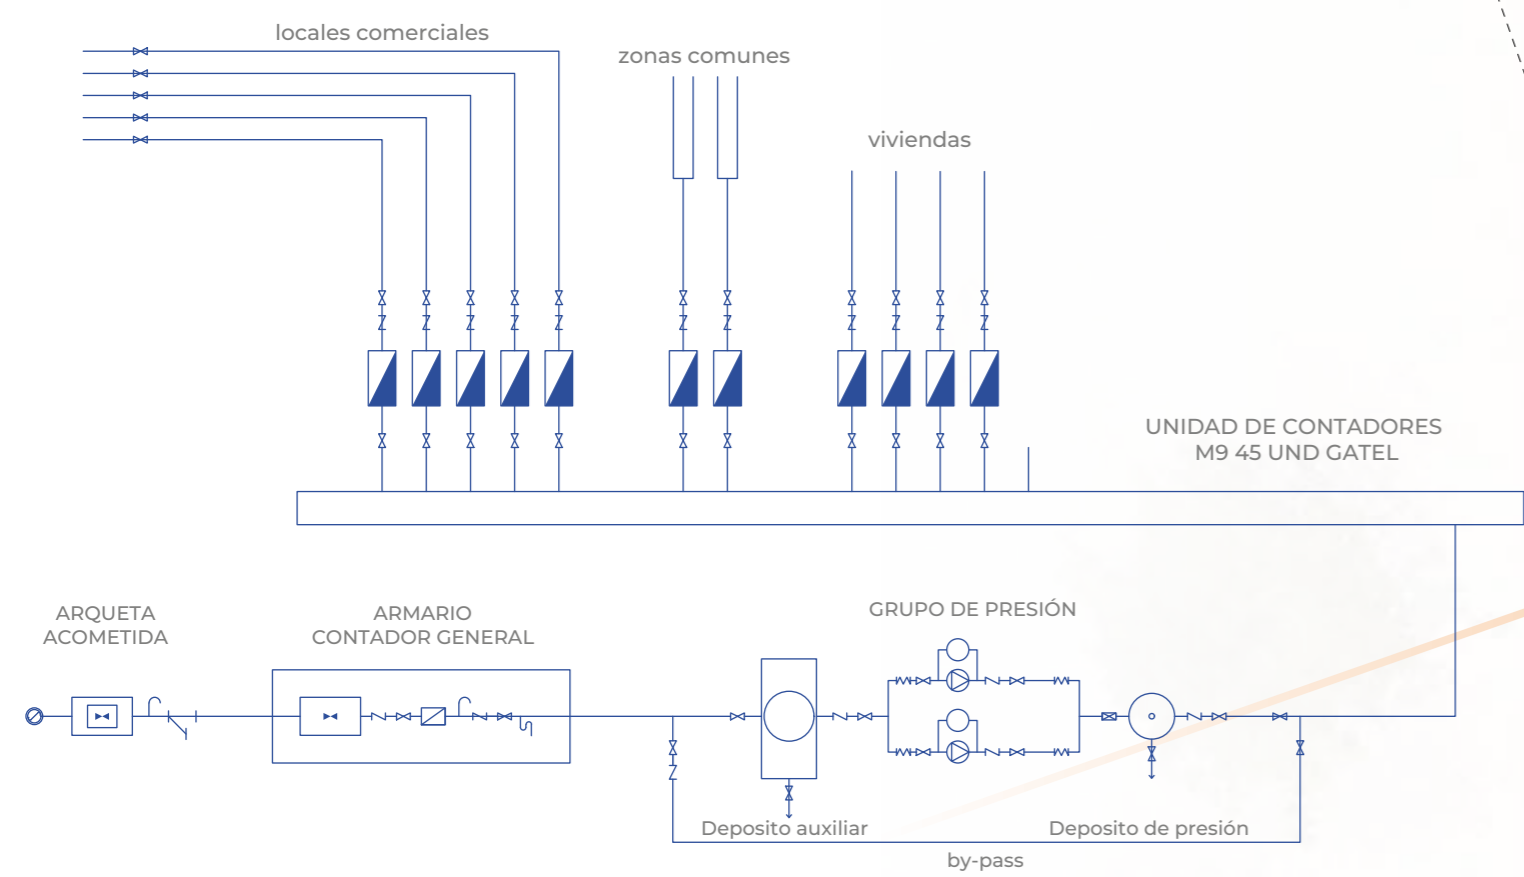

INSTALACIÓN ELÉCTRICA

A partir del centro de transformación CT se realizan las acometidas a las cajas generales de protección CGP, situadas en la misma planta baja con alienación a fachada, y acceso desde el viario público. Tras ello se realiza la acometida mediante tres LGA al cuarto de contadores, instalado en planta baja, y desde aquí se realiza la distribución a los cuadros primarios de vivienda, garaje, uso común y coches eléctricos.

Los locales comerciales al poder segregarse, se deja una preinstalación para una caja general de protección y mando CGPM, por el cual dotar de una mayor libertad de suministro a razón del negocio a implementar en el local.



INSTALACIÓN TELECOMUNICACIONES

Los componentes de la instalación de telecomunicaciones vienen recogidos según lo establecido en el Real Decreto 346/2011 71, del 11 de marzo, definiendo la previsión de los componentes y elementos para una instalación de 45 usuarios, compuesta por: 38 viviendas, 5 locales comerciales y 3 de sistemas generales.

