


PALIMPSESTO VERTICAL. MEMORIAS PRODUCTIVAS
Centro de Interpretación. La esencia poética de la memoria en la arquitectura de Azalcóllar


P-C06. JUSTIFICACIÓN CONSTRUCTIVA DE LA PROPUESTA

Desarrollo técnico de Fachadas

0 1 5 10 E 1:150

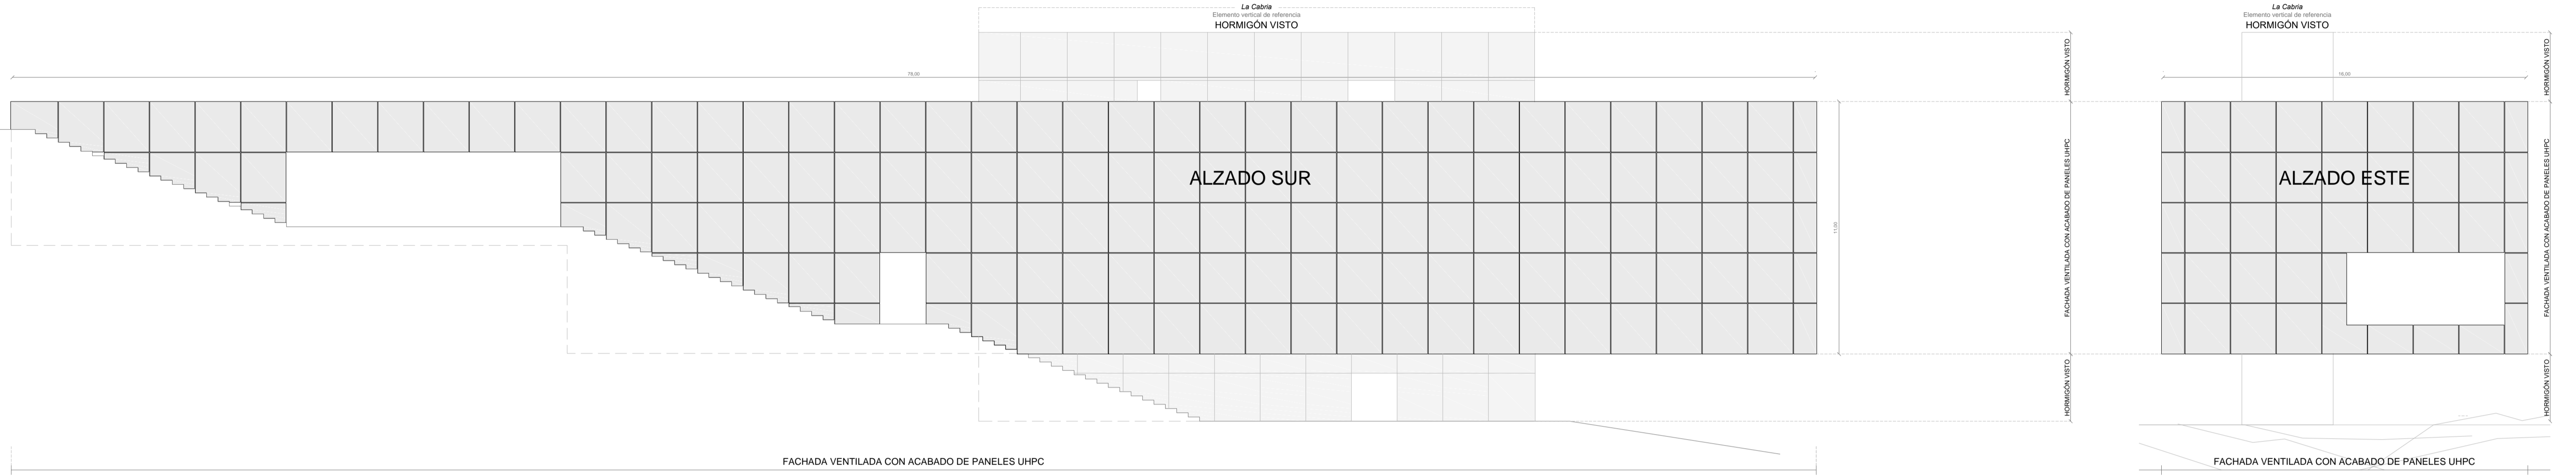

DISTRIBUCIÓN DEL TIPO DE CERRAMIENTO DE FACHADA Y TIPO DE FACHADA DE ESTUDIO
ESCALA 1:150
ALZADO SUR: (Izquierda)
ALZADO ESTE: (Derecha)

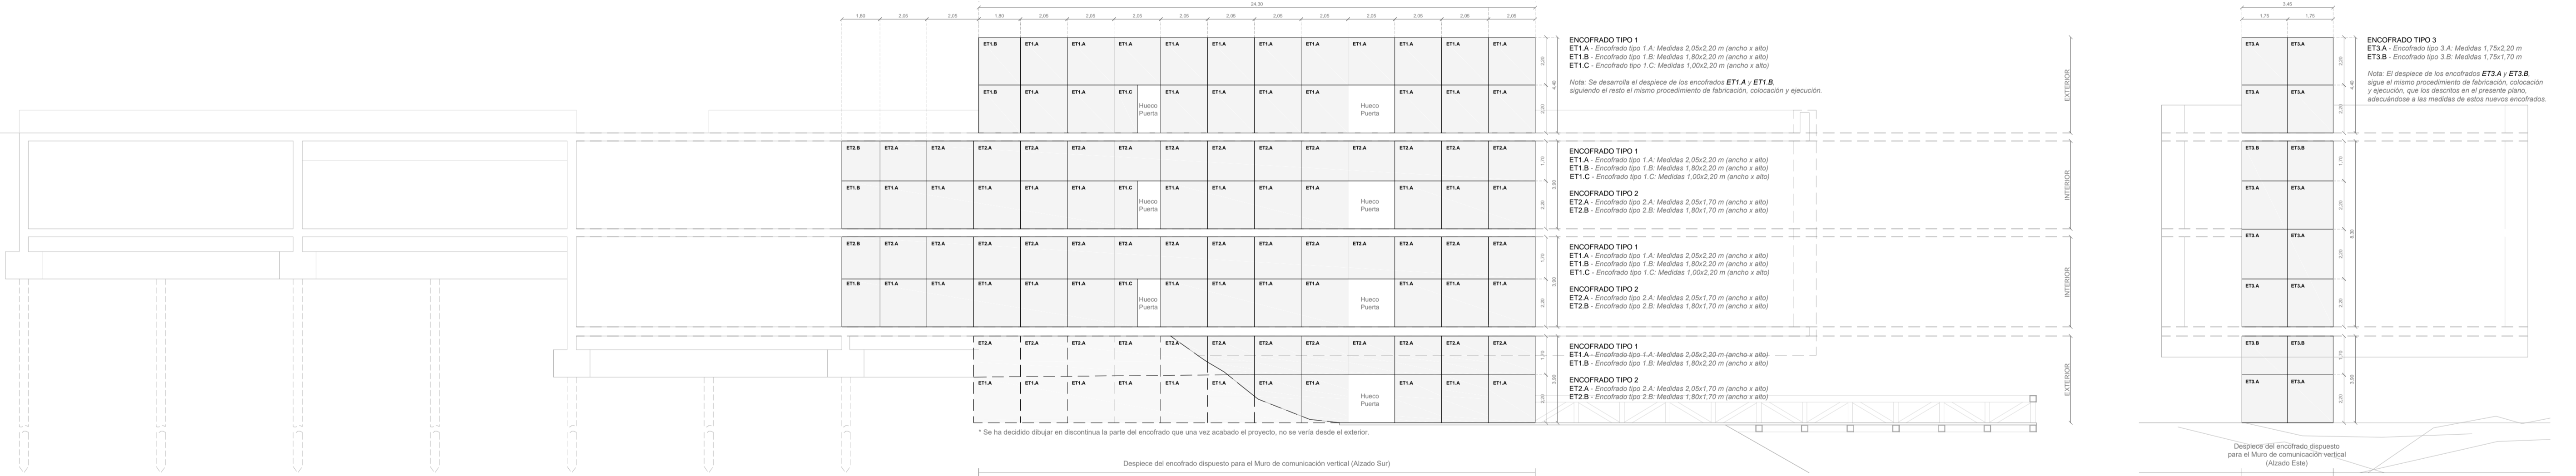

DESARROLLO FACHADA PESADA CON HORMIGÓN VISTO COLOR GRIS
DESPIECE DE LA DISPOSICIÓN DE LOS ENCOFRADOS. ESCALA 1:150
ALZADO SUR: (Izquierda)
ALZADO ESTE: (Derecha)

