

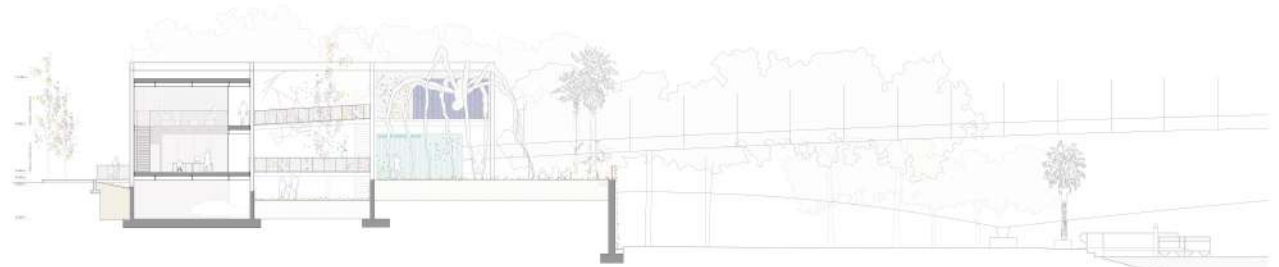


"DIFUMINANDO LOS LÍMITES ENTRE LO PÚBLICO Y LO PRIVADO"


SOPORTE, HANGARES DE PRODUCCIÓN, ESPACIOS COLABORATIVOS Y ALOJAMIENTOS TEMPORALES PARA ARTISTAS.

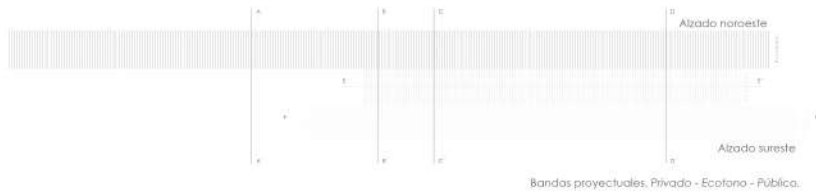

Sección transversal A-A', Escala 1/200

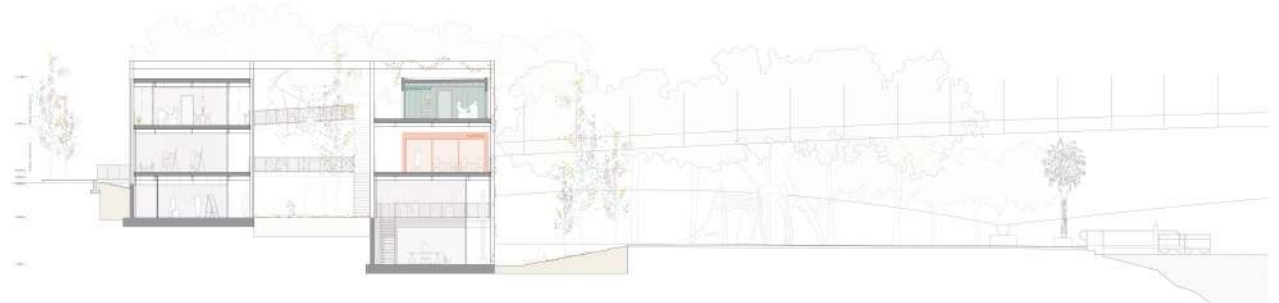

Sección transversal C-C', Escala 1/200

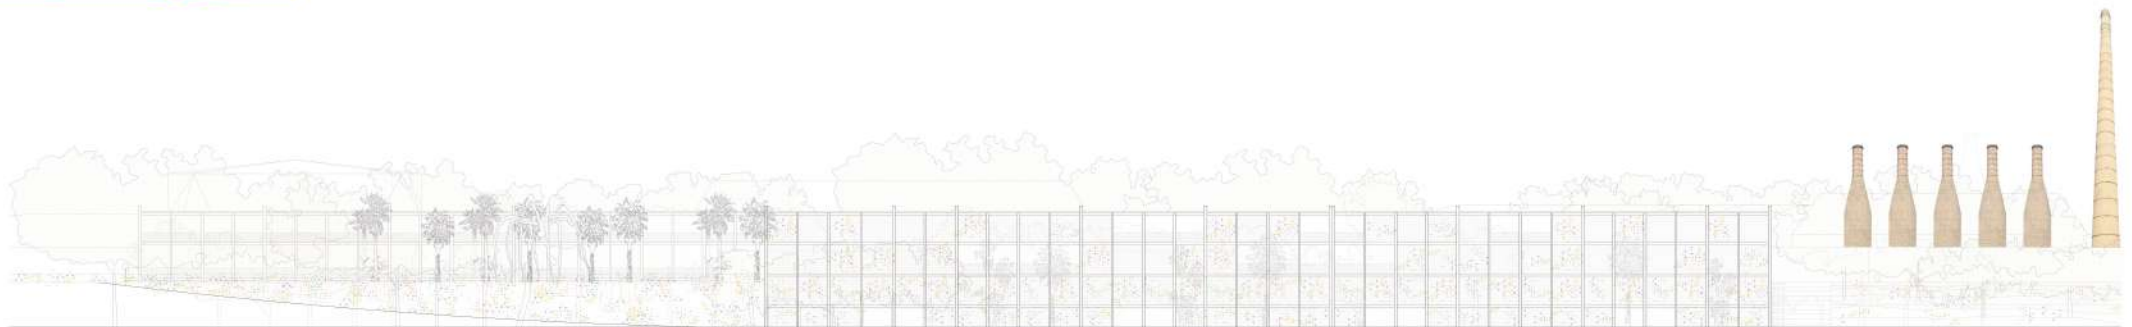

Alzado Sureste

PROYECTO BÁSICO I

PROYECTO FINAL DE CARRERA
Master Habilitante en Arquitectura EISA Sevilla
MA02 Curso 2022/2023
Dominguez Cabellos, Patricia

0 5 10 20

30 Escala 1/300