



"DIFUMINANDO LOS LÍMITES ENTRE LO PÚBLICO Y LO PRIVADO"

SOPORTE, HANGARES DE PRODUCCIÓN, ESPACIOS COLABORATIVOS Y ALOJAMIENTOS TEMPORALES PARA ARTISTAS.

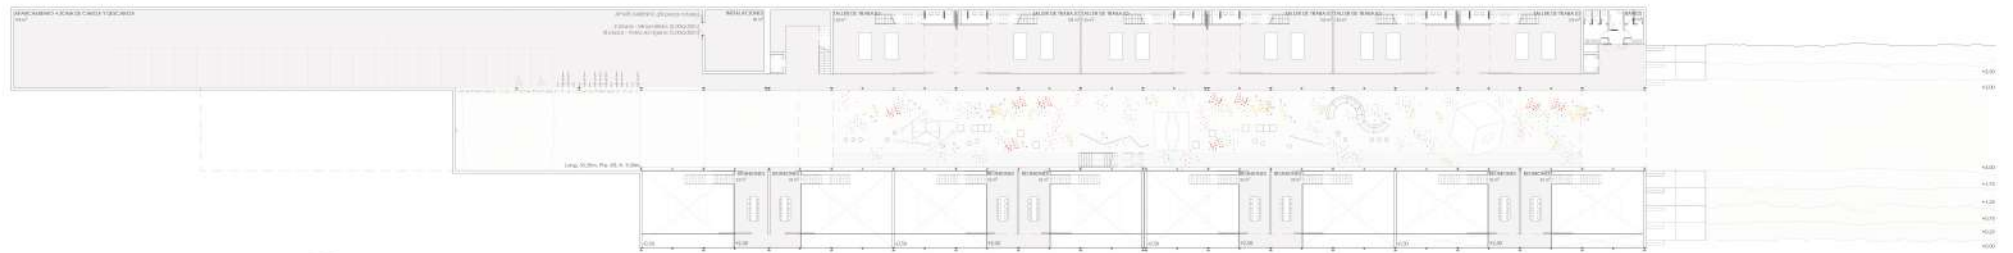

Planta Semienterrada

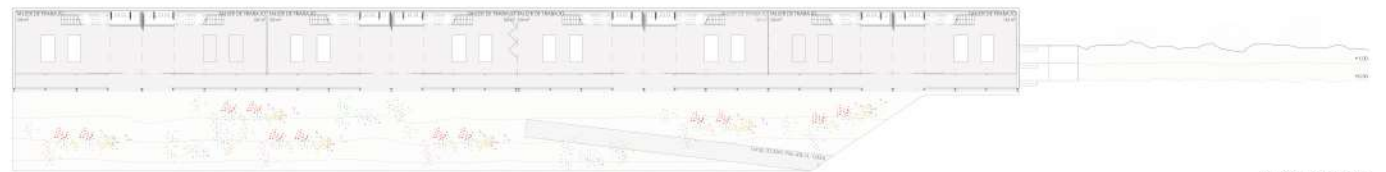

Planta Enterrada



Alzado Noroeste