





"DIFUMINANDO LOS LÍMITES ENTRE LO PÚBLICO Y LO PRIVADO"


SOPORTE, HANGARES DE PRODUCCIÓN, ESPACIOS COLABORATIVOS Y ALOJAMIENTOS TEMPORALES PARA ARTISTAS.

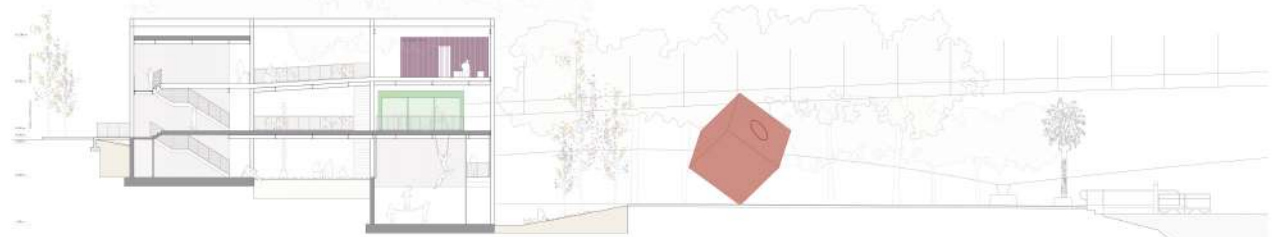


Sección transversal B-B', Escala 1/200

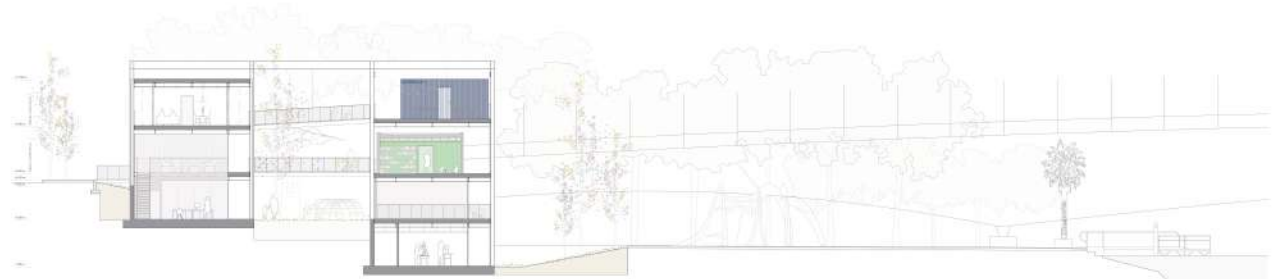

Sección transversal D-D', Escala 1/200

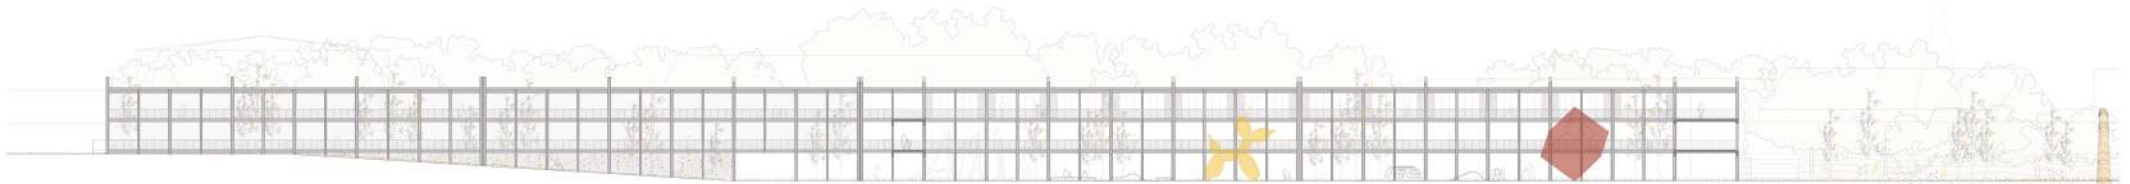

Sección longitudinal E-E', Escala 1/300

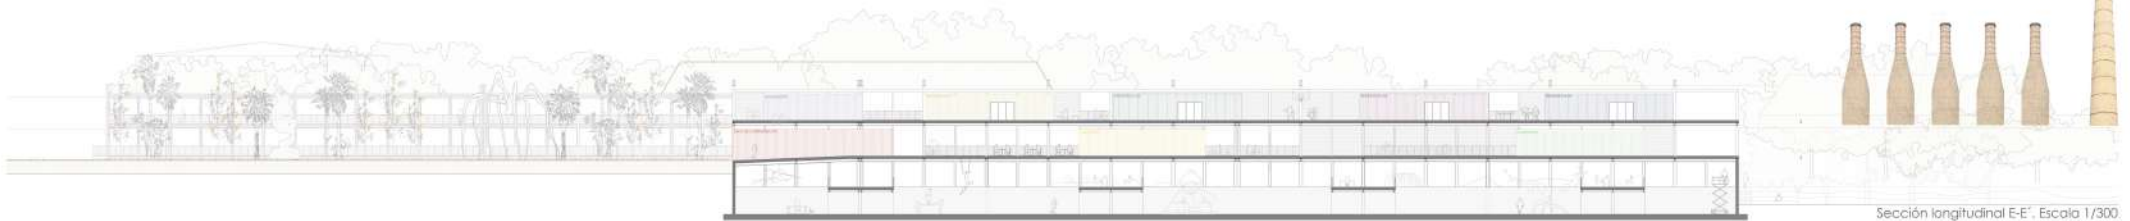

Sección longitudinal E-E', Escala 1/300

PROYECTO BÁSICO IV

PROYECTO FINAL DE CARRERA
 Master Habilitante en Arquitectura E.T.S.A Sevilla
 MA02 Curso 2022/2023
 Domínguez Cabellos, Patricia

0 5 10 20

30 Escala 1/300