
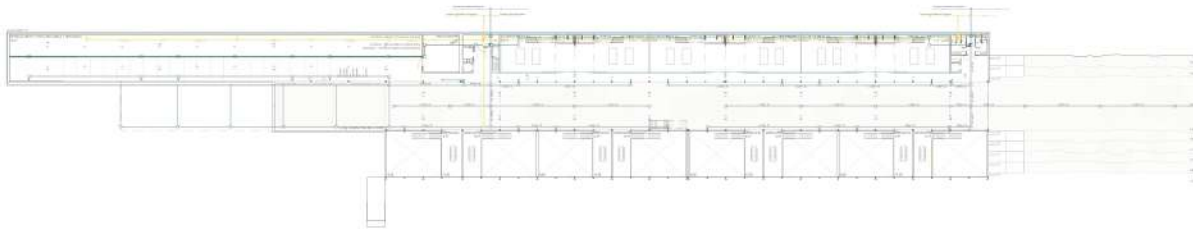
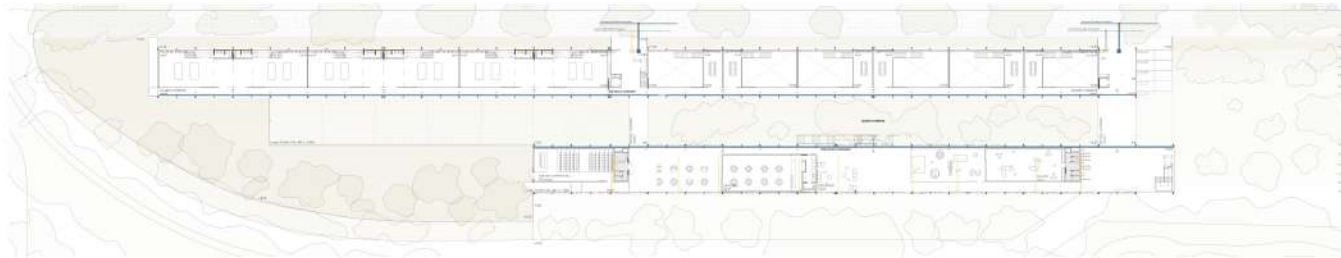


# "DIFUMINANDO LOS LÍMITES ENTRE LO PÚBLICO Y LO PRIVADO"

SOPORTE, HANGARES DE PRODUCCIÓN, ESPACIOS COLABORATIVOS Y ALOJAMIENTOS TEMPORALES PARA ARTISTAS.

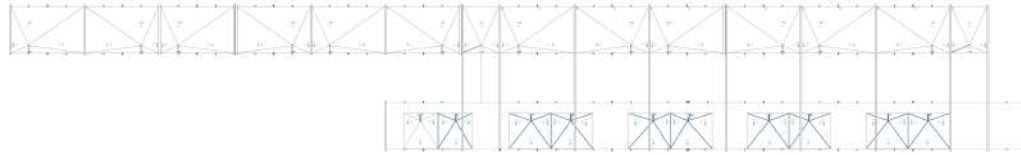

Atzodo Sureste

## SANEAMIENTO



- Acuerda a Red Pública.
- Arquetas aliféas.
- Arqueta separadora de Grasa.
- Arqueta de Bombeo.
- Arqueta de paso enterrada.
- Arqueta sumidero Aparcamiento.
- Baganete de aguas residuales.
- Red enterrada - Aparcamiento - Fregajo lineal.
- Red recogida de aguas residuales.
- Red enterrada de aguas residuales.
- Red enterrada de aguas fecales.
- Sumidero fregajo en osas.

## RECOGIDA DE AGUAS PLUVIALES

- Arqueta de paso enterrada.
- Arqueta registrador enterrado (cada 15 m en red).
- Baganete de aguas pluviales.
- Arqueta Sumidero Zona ajardinada.
- Sumidero puntual.
- Sumidero lineal para recogida de aguas pluviales.
- Tubo aliféas.
- Red entubada de aguas pluviales.
- Red recogida de aguas pluviales.
- Depósito de recogida de pluviales para riego.
- Filtro para la red de pluviales (antes y después).
- Rebozadero Desborda de Riego.

## SANEAMIENTO ALOJAMIENTO

- Desagüe de aparato sanitario.
- Red de aguas residuales.
- Baño aliféas.
- Baganete residual Ø110.
- Columna de ventilación residual.
- Baganete puntual Ø90.

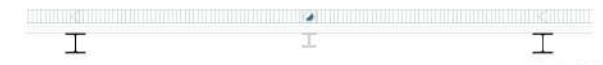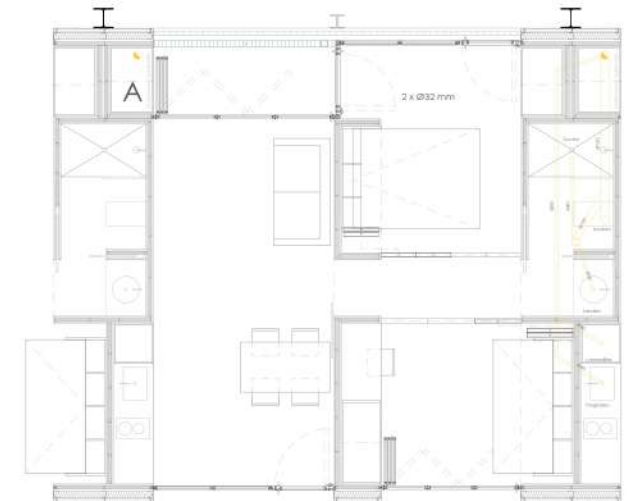

Escala 1/40



Escala 1/500