

EMPLAZAMIENTO

PLANO OSUNA_E 1/10.000



PLANO SITUACION_E 1/500



Nota:
No escalar los dibujos. Cualquier discrepancia debe ser comunicada de inmediato a la dirección facultativa. Todas las medidas deben ser comprobadas en obra con anterioridad a la realización de cualquier trabajo.

1. LAS INDICACIONES DE LOS ARQUITECTOS, INGENIEROS, ESPECIALISTAS Y TECNICOS DE ELECTRICIDAD E INSTALACIONES DEBEN SER RESPETADAS POR LA CONSTRUCTORA.
2. ESTE PLANO DEBE ENTENDERSE COMO UNA PARTE DEL CONJUNTO DE PLANOS MEDICIONES, CALCULOS Y MEMORIA PARA MAYOR DETALLE Y ACLARACIONES.
3. TODO CAMBIO TIENE QUE SER APROBADO POR LA DIRECCION FACULTATIVA


rev	fecha	comentarios	autor	revisado

arquitectos
 Salvador Cejudo
 Arquitecto colegiado COAS n° 3851
 C/ Pinaros 23 - 2º
 41013 - Sevilla
 T. 954 709402
 Joaquín Pérez Goleccecha
 Arquitecto colegiado COAM n° 12630
 Alameda Aguirre, 38-1º
 28016 - Madrid
 T. 91 544 8032
 Fax: 91 544 0764

cálculo de estructura

instalaciones

cliente
 Ayuntamiento de Osuna
 Plaza Mayor, 1
 41640 Osuna

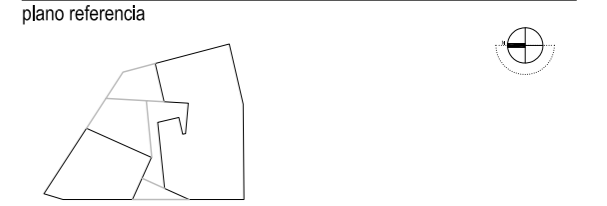

categoria
 Planos generales
 familia
 Situación
 título
 Plano de situación
 escala
 1/10.000 _ 1/500 @ A2

proyecto
 Sede de Colegios Comarcales Profesionales
 C/ Capitán 53
 41640 Osuna

SP.07.0078	fecha	fase	dibujado	revisado
27.12.2007		Proy. Básico y de Ejecución		
	número			rev

AE0.005 **A**