



### estado previo

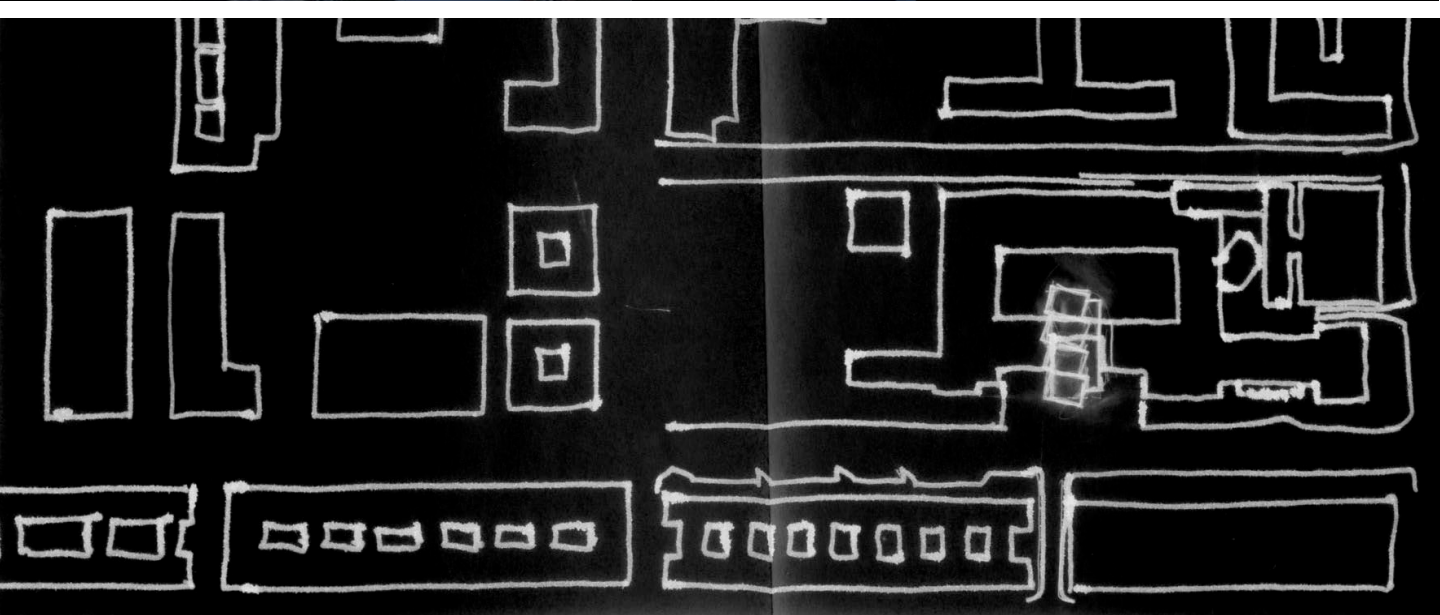






**estado final**



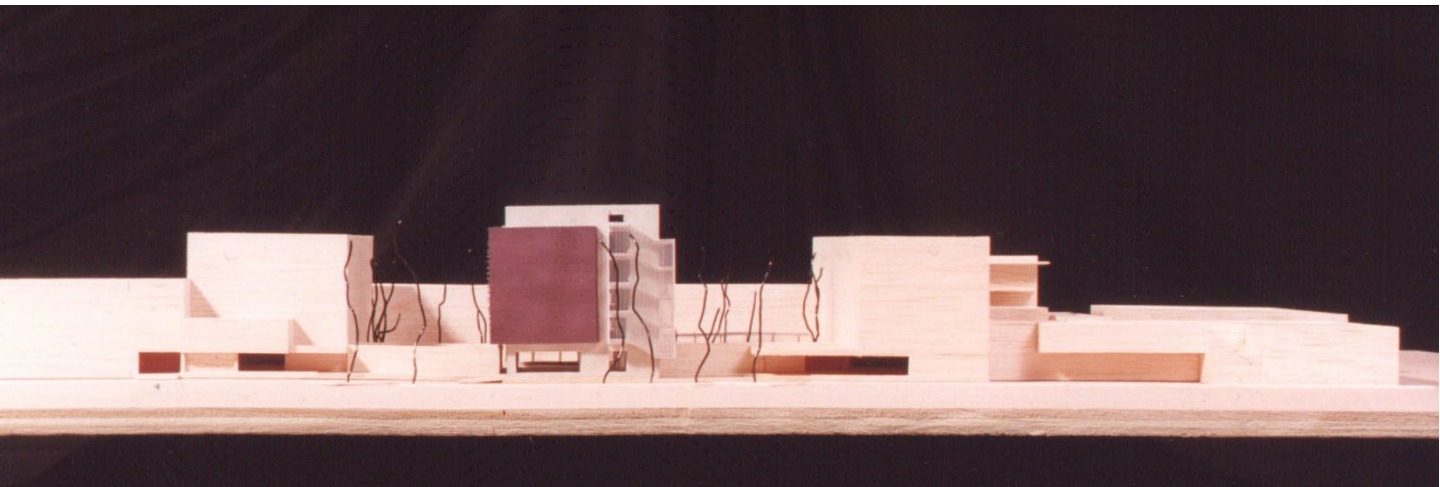




**MAQUETA DEL CONCURSO**

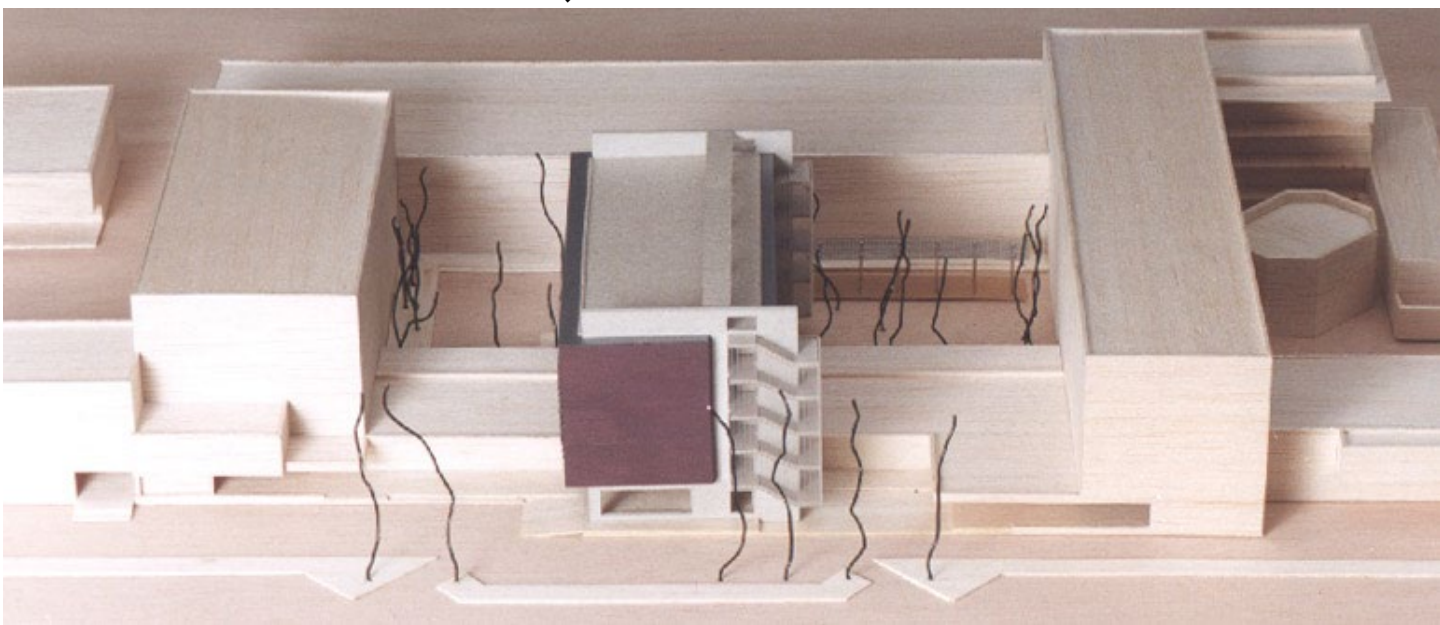


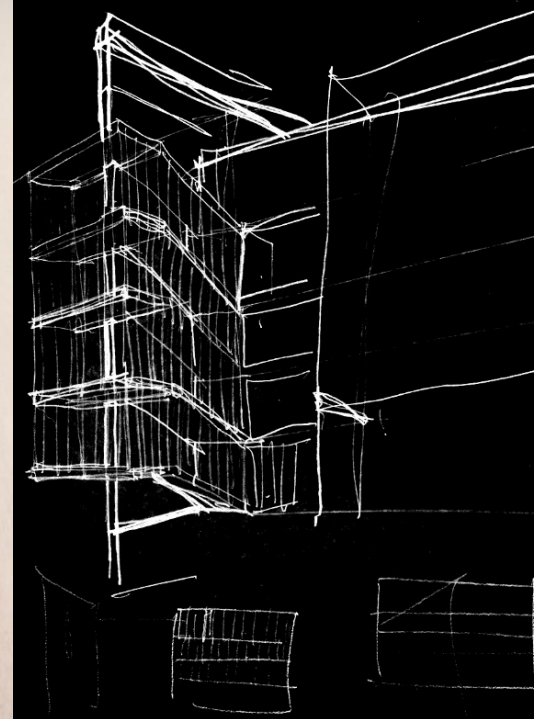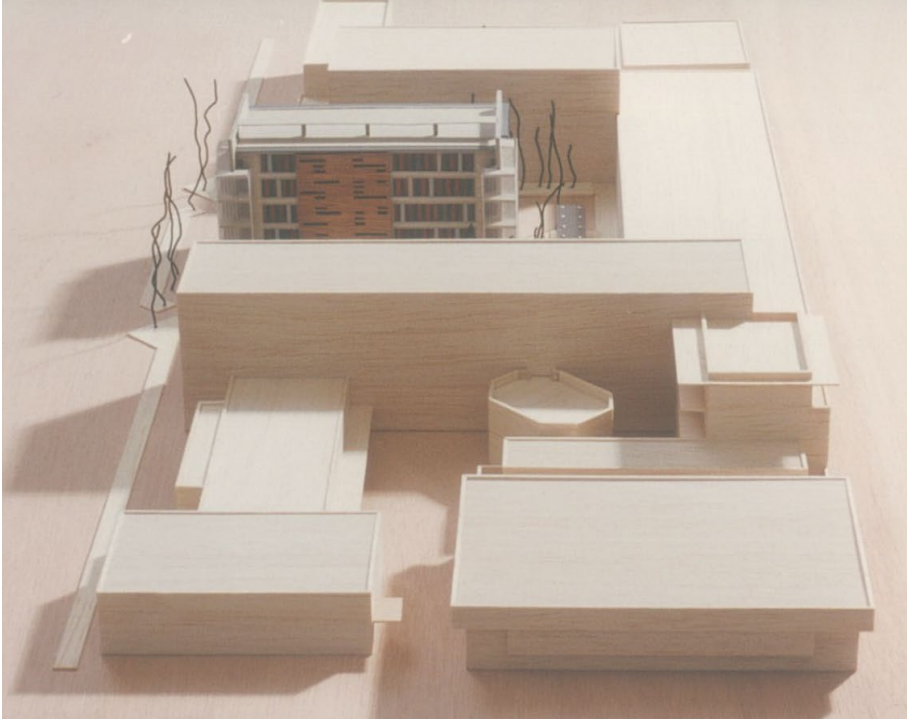


## MAQUETA DEL CONCURSO

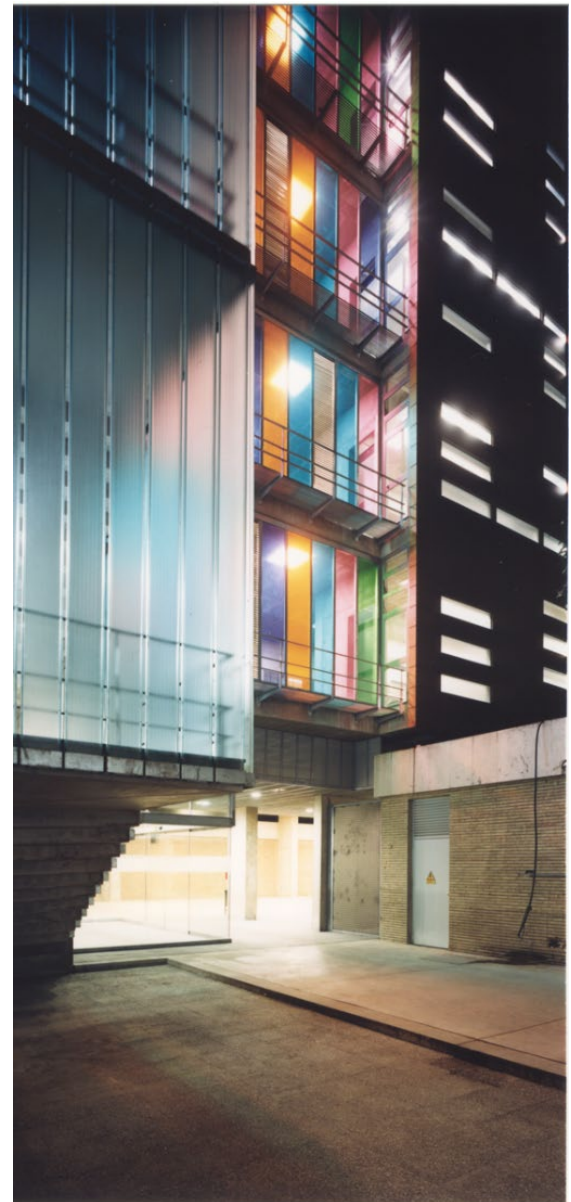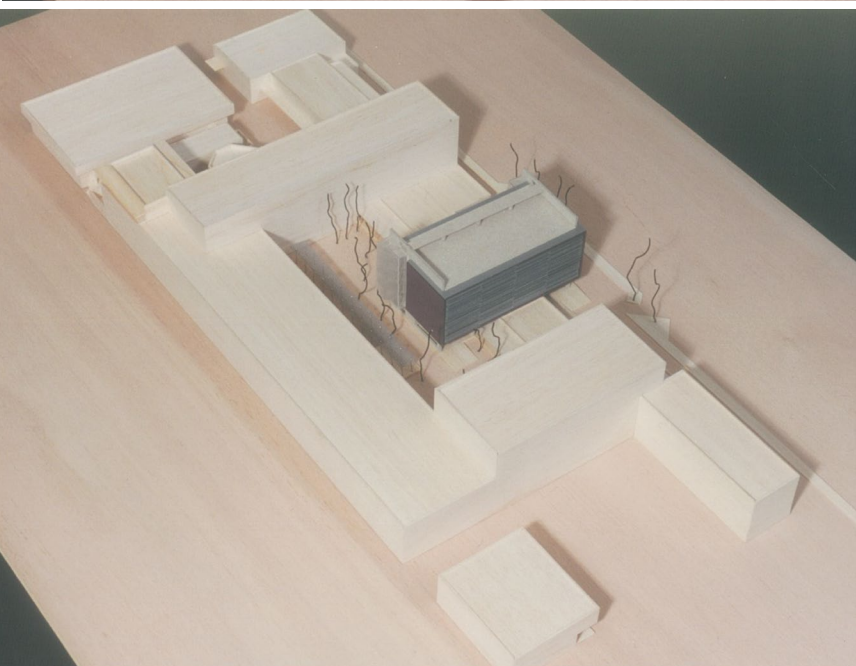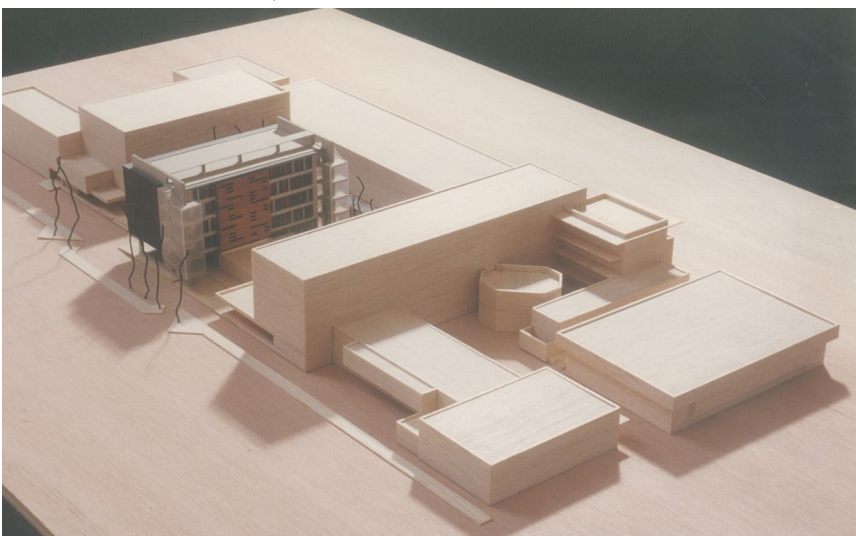

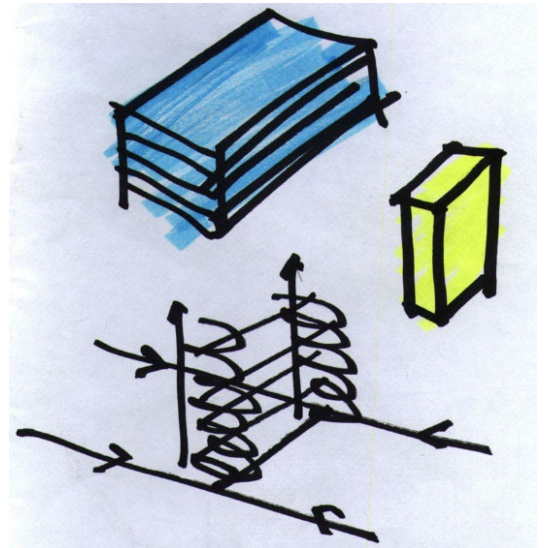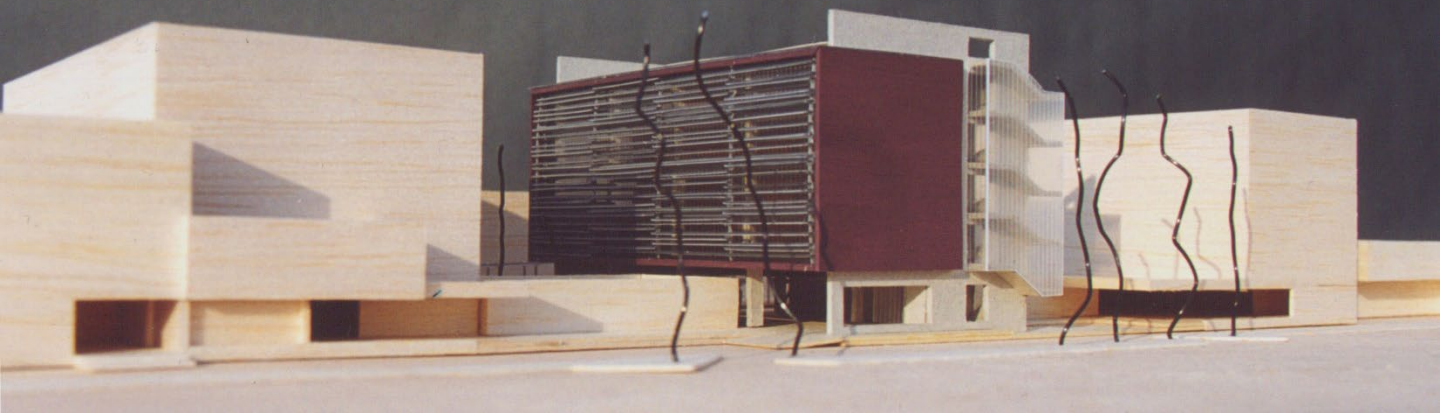

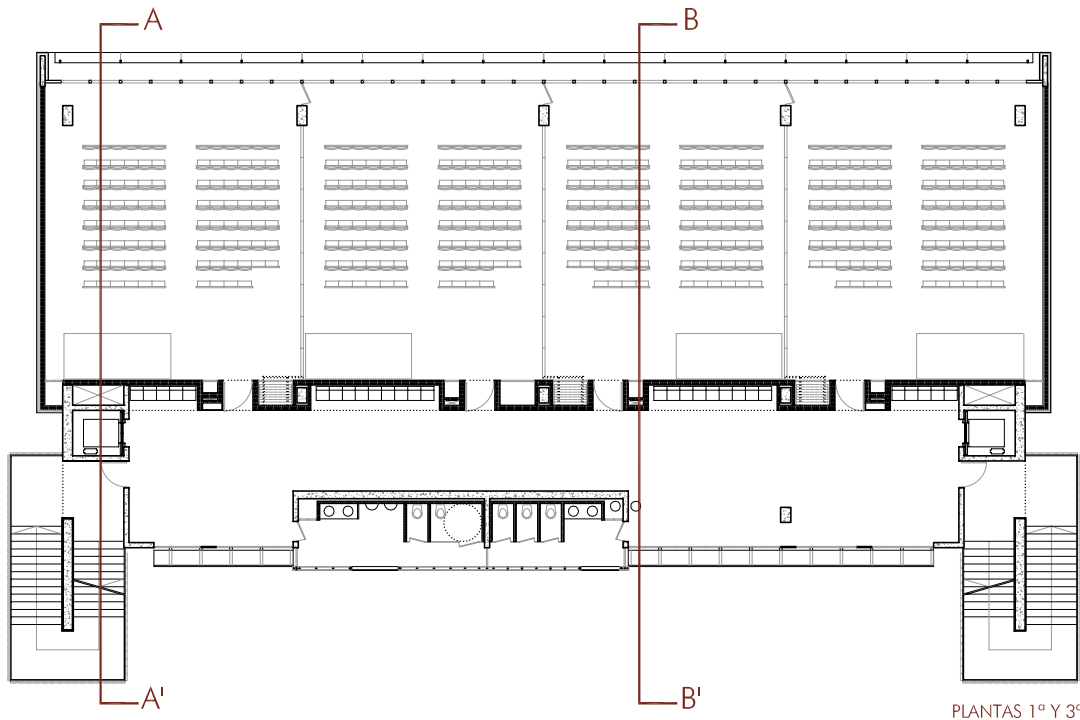


PLANTAS 1º Y 3º

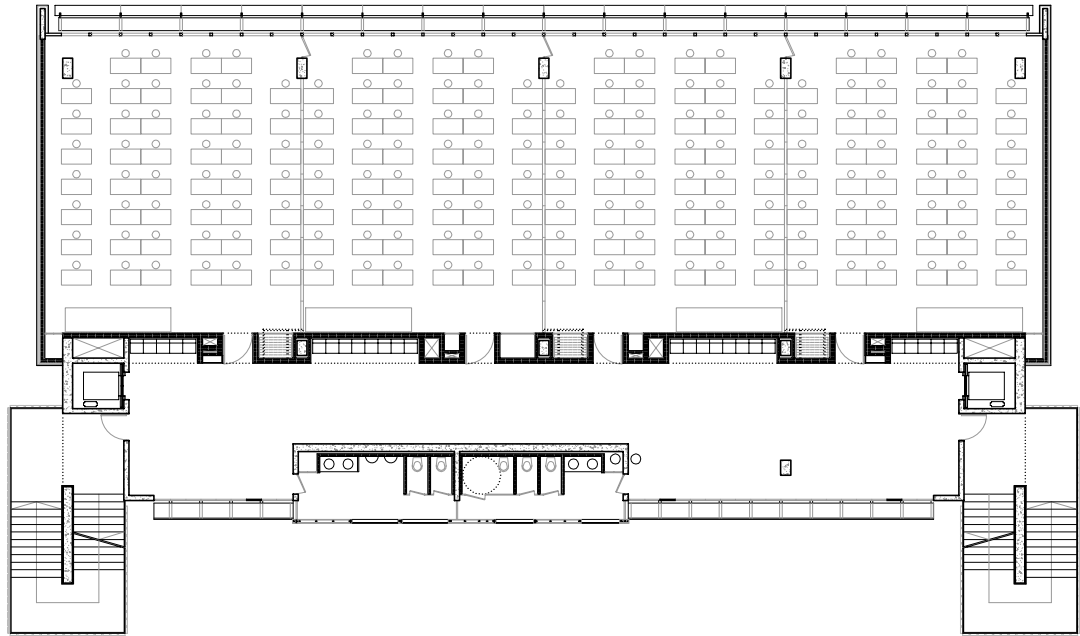


PLANTAS 2º Y 4º

0 3 6 9 12 ESCALA 1:300

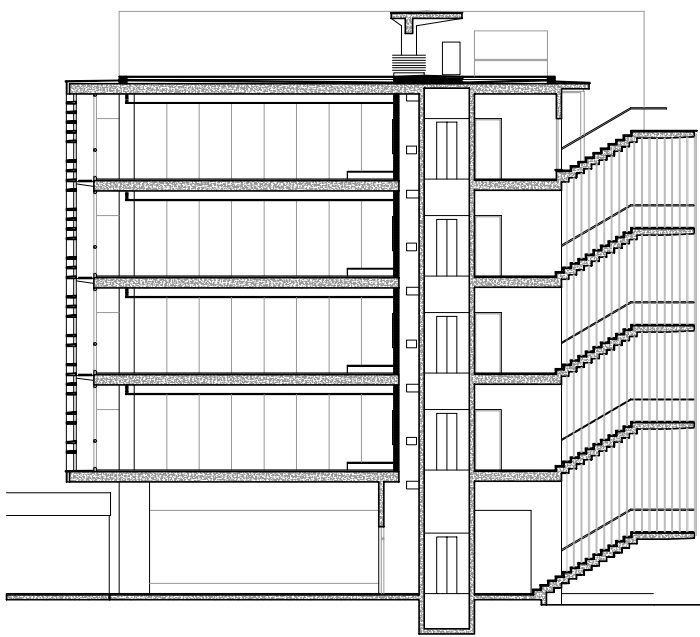


SECCION TRANSVERSAL AA'


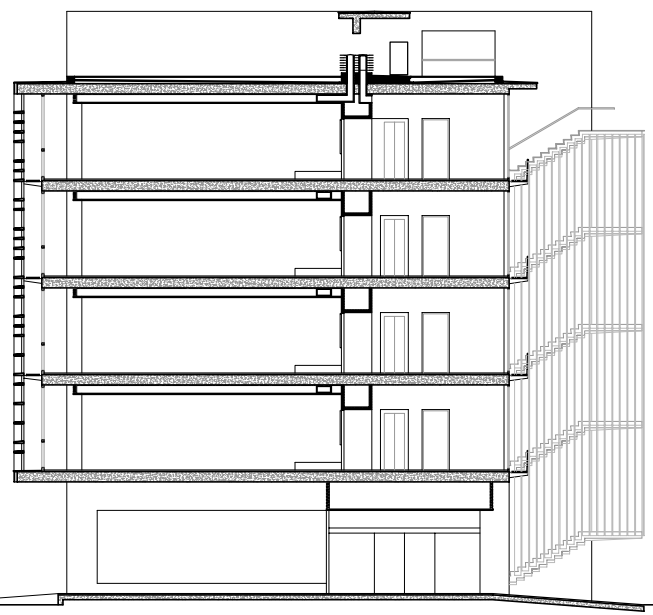


SECCION TRANSVERSAL BB'

# Estudio compositivo 1% cultural\_ ©José Márquez

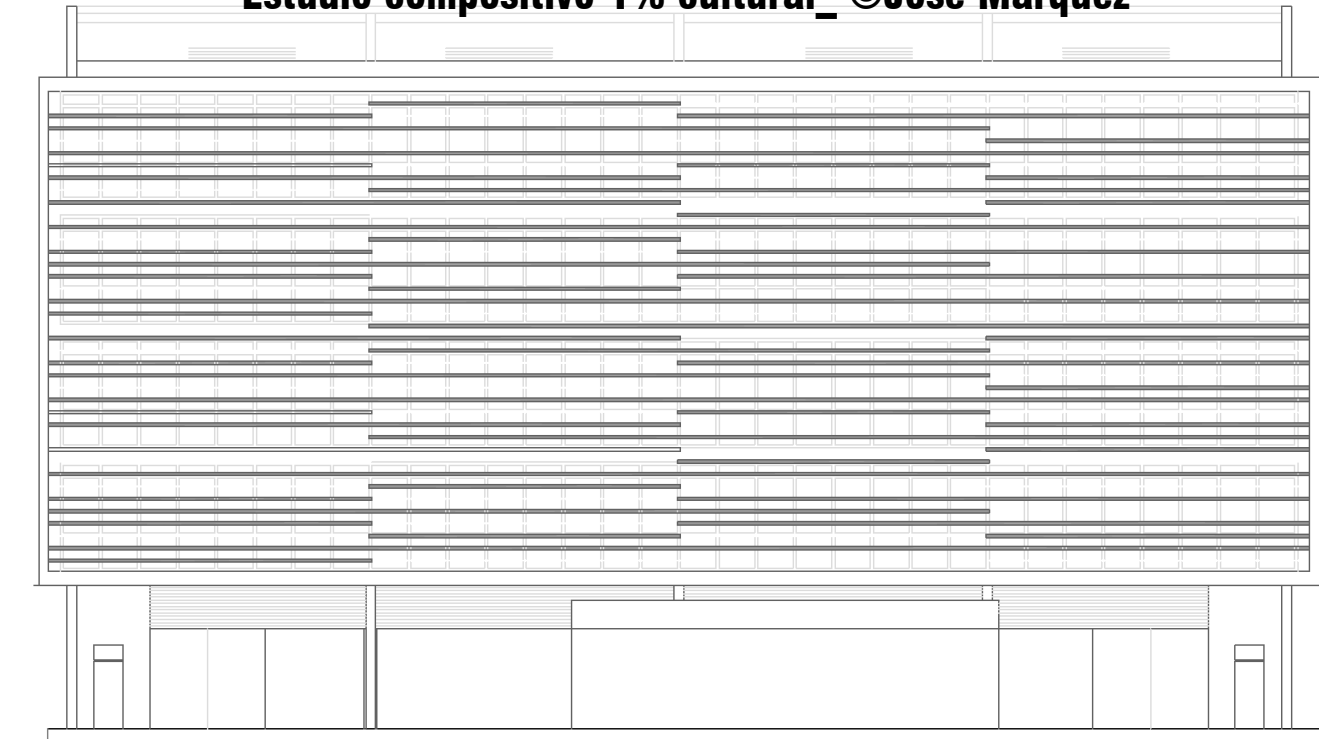

Alzado Sur

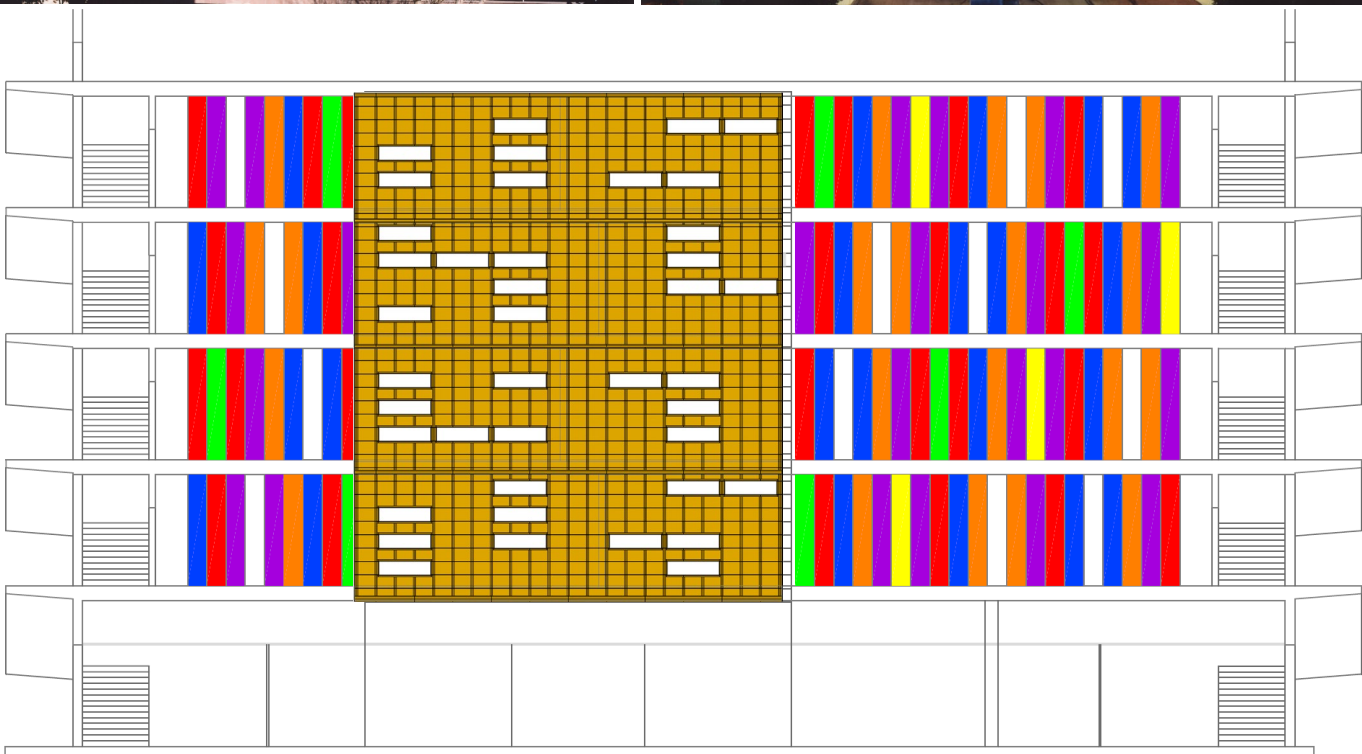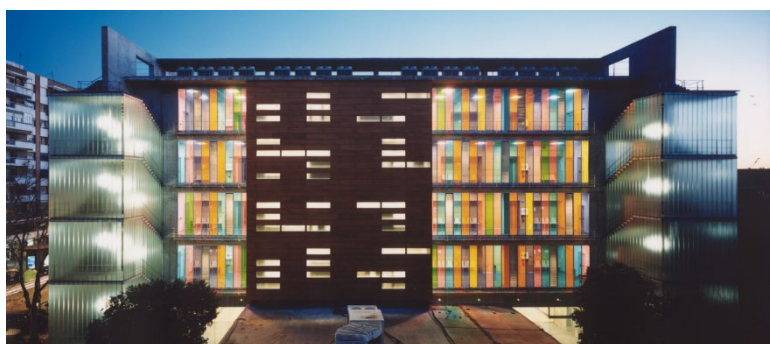


Alzado Norte



Fotografías\_ Jordi bernadó



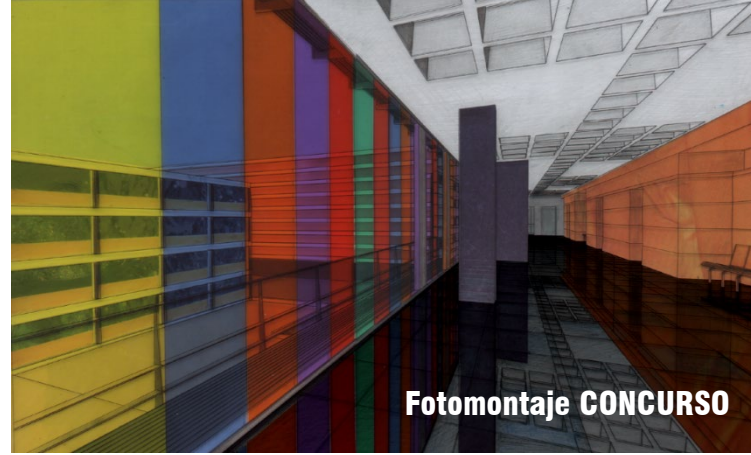





Fotografías\_ Jordi bernadó