




PLANTA ALTA

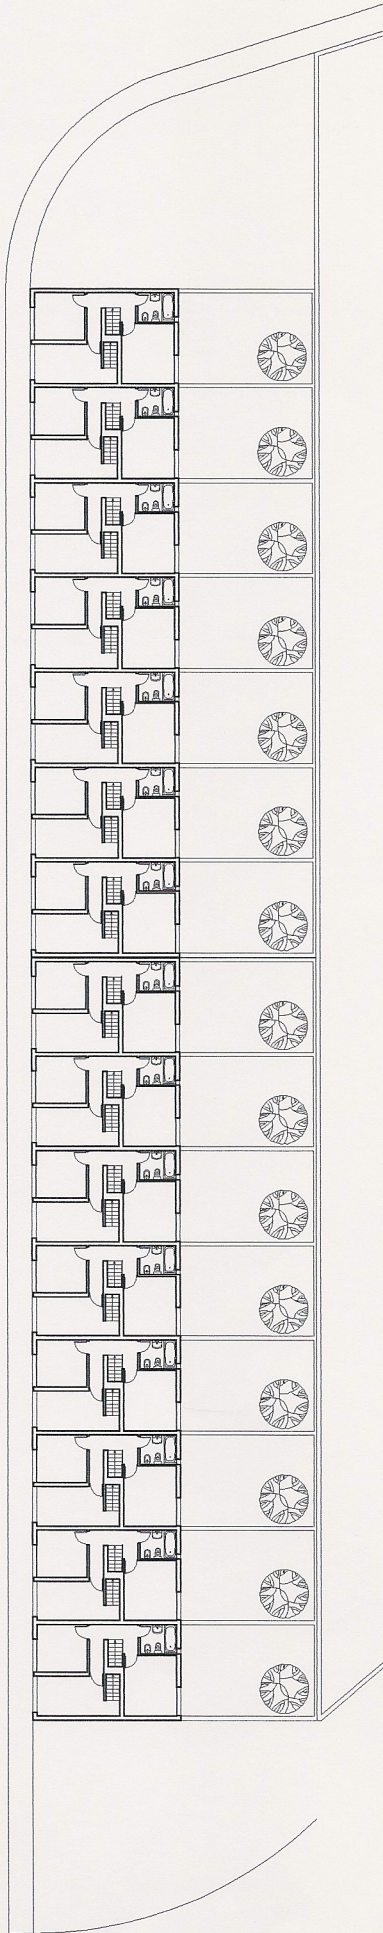

PLANTA BAJA

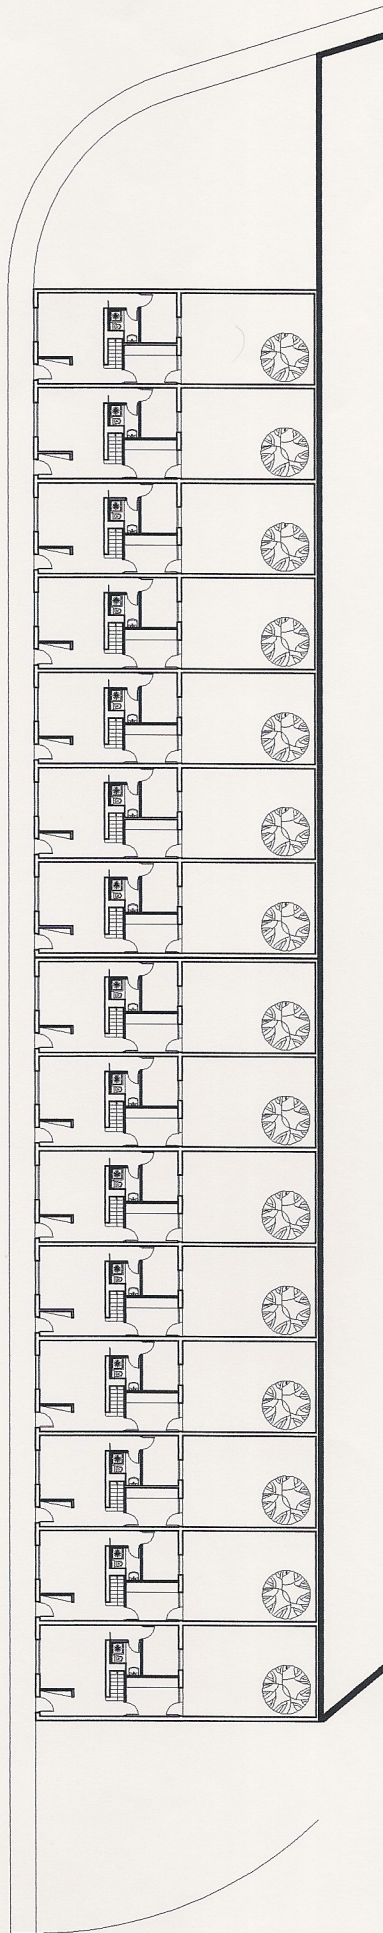

ALZADO PRINCIPAL

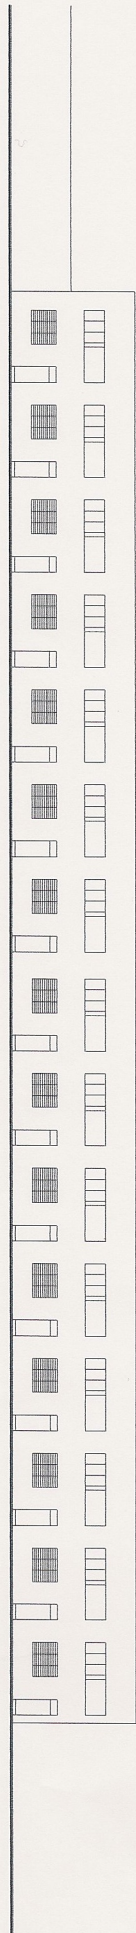

PROP. A. B. M. S. H. E. V. E. S.