
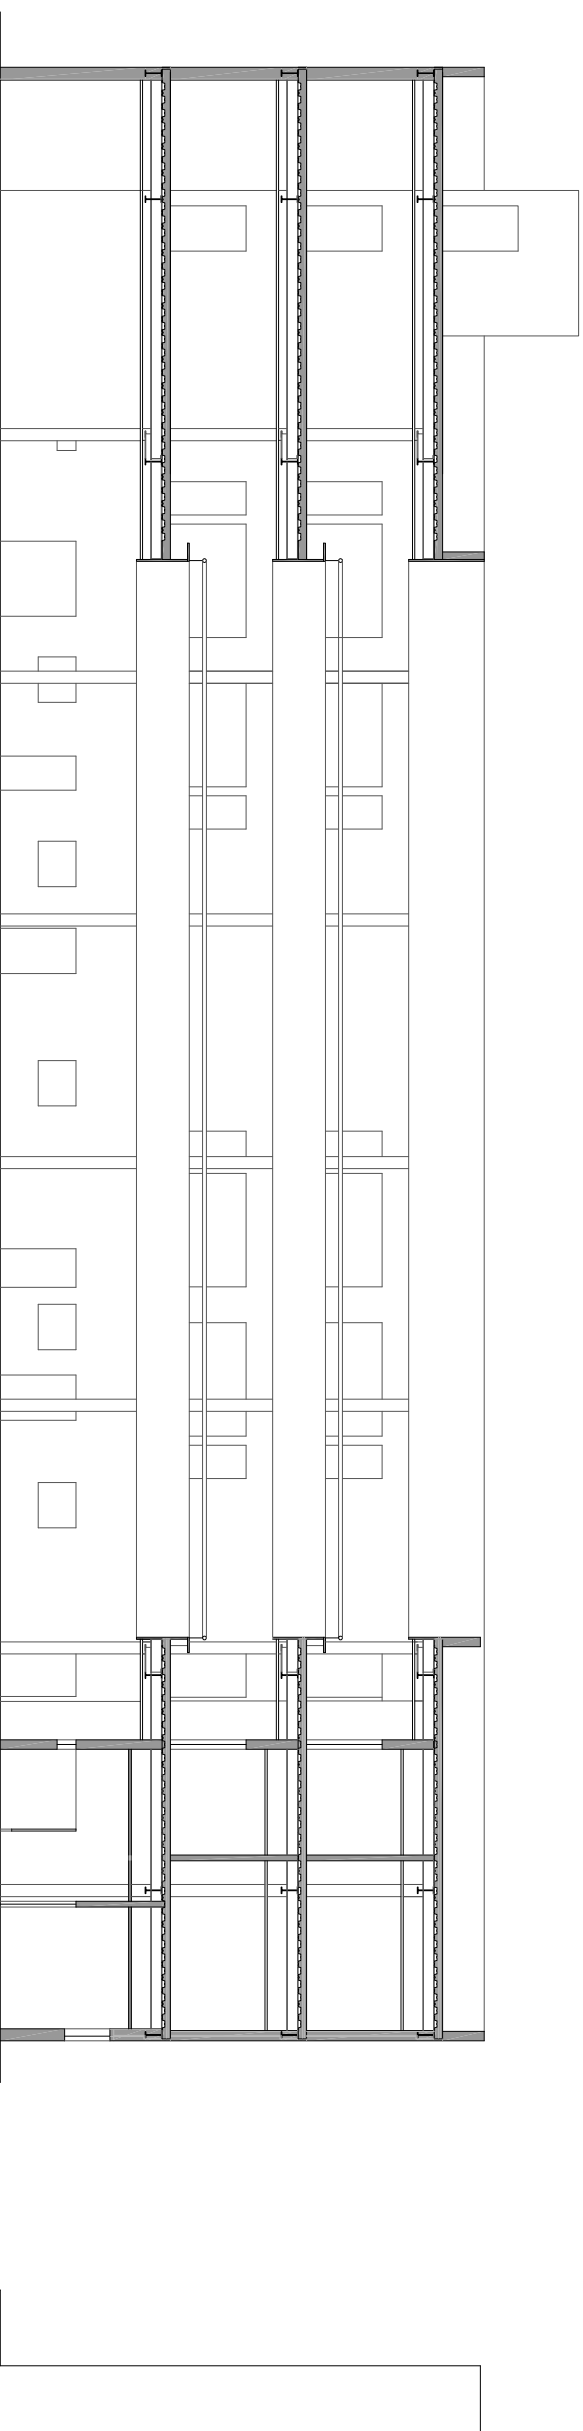
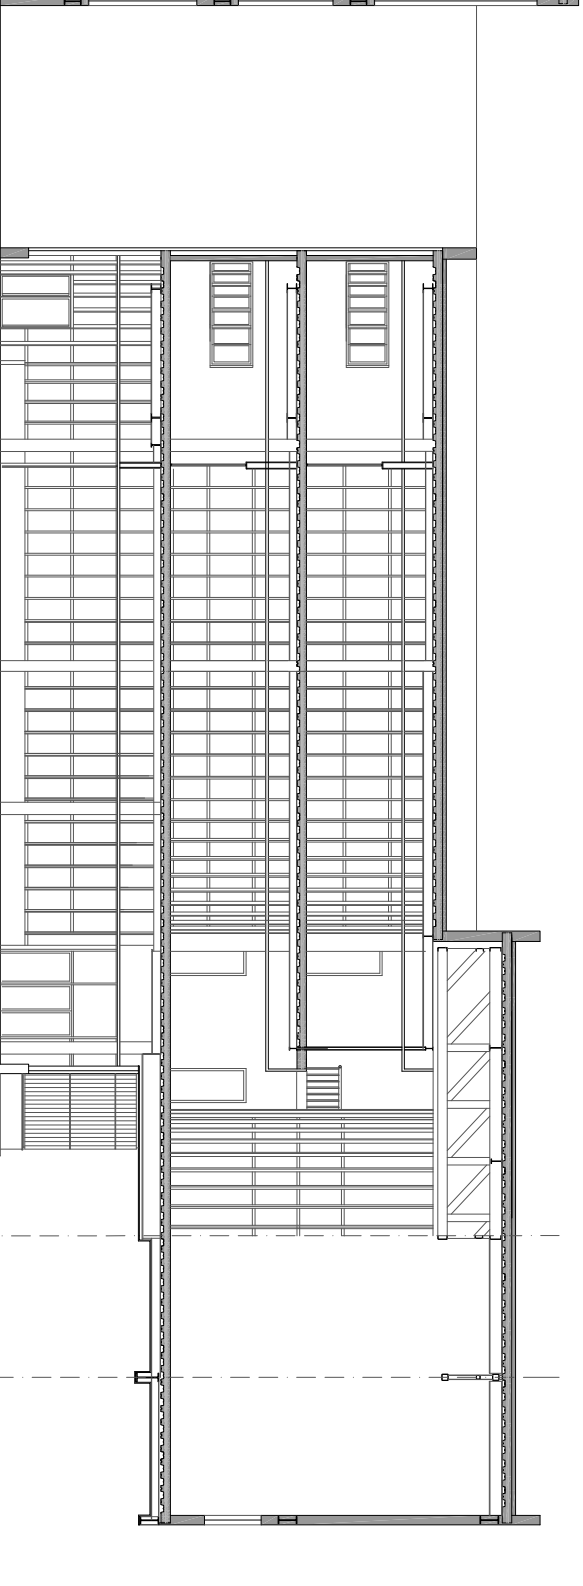
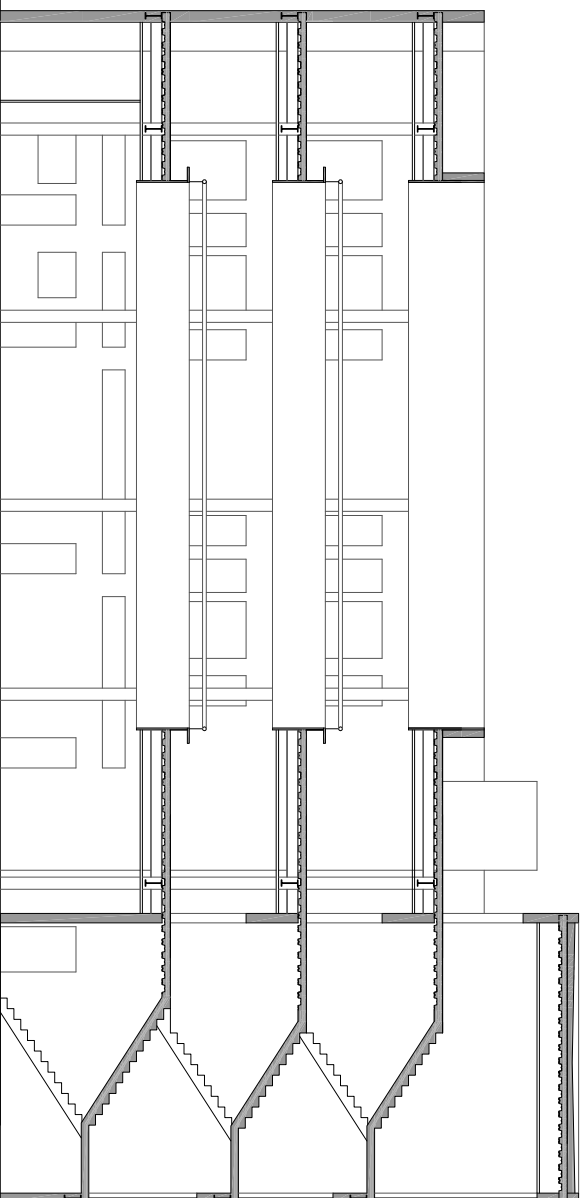
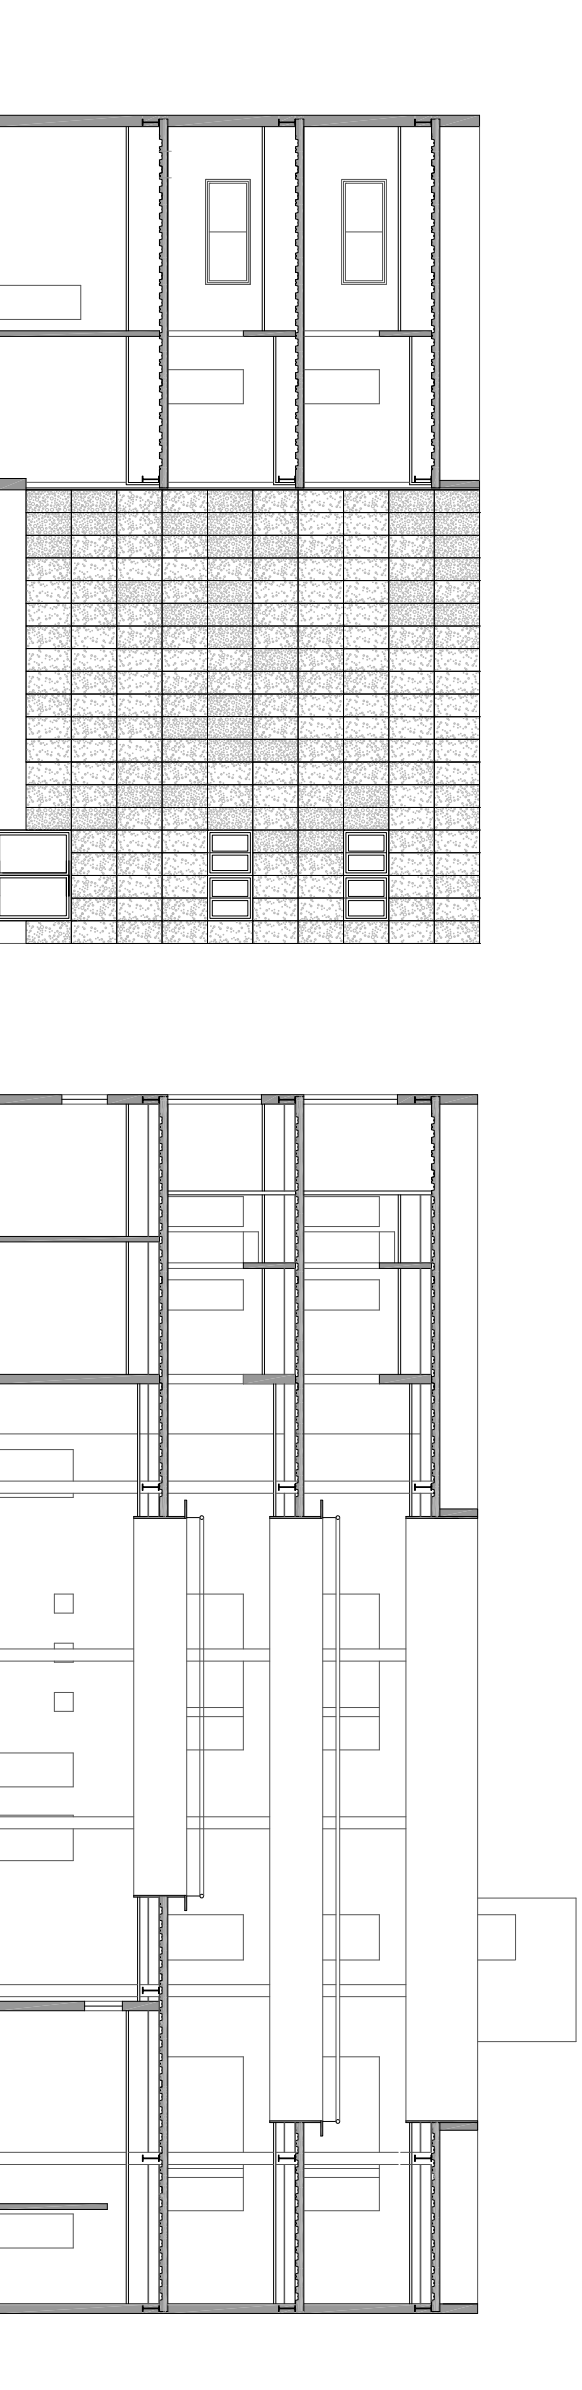


fachada norte

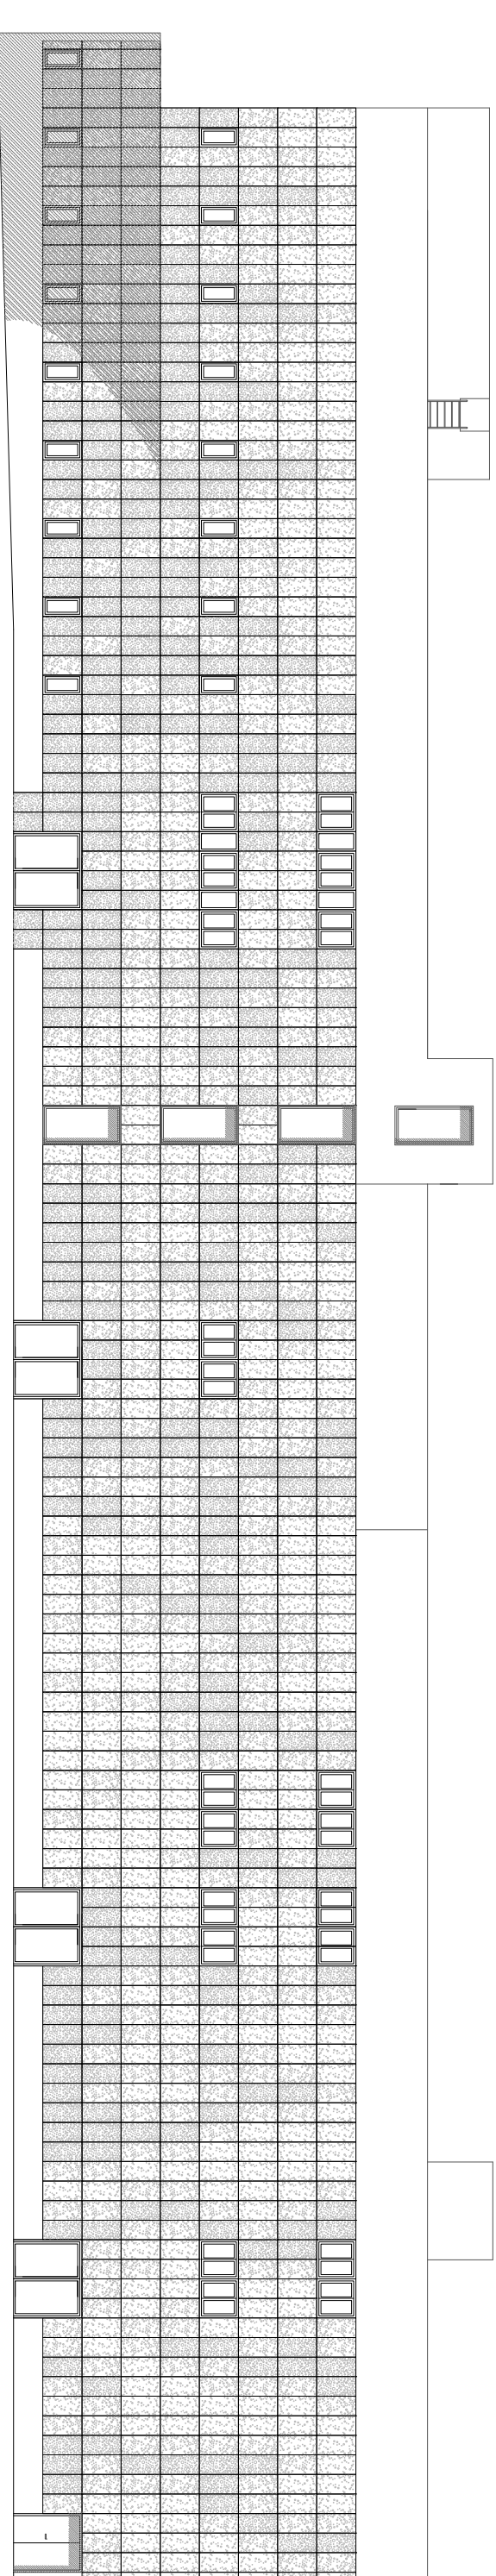

# CENTRO DE ACOGIDA DE REFUGIADOS TRIANA

P.F.C. Miguel Ángel Pizarro Gutiérrez

Septiembre 2010

Tribunal A.73

Plano. C.A.R. Triana  
PROYECTO BÁSICO

ALZADOS Y SECCIONES

Escala 1:200

