


LEYENDA DE USOS

- | | |
|-----------------------------------|------------------|
| Almacén herramientas | Exposición |
| Almacén Recambios | Hueco ascensor |
| Aparcamiento vehículos terminados | Oficina 1 |
| Aseo 1 | Oficina 2 |
| Aseo 2 | Oficina 3 |
| Aseo 3 | Oficina 4 |
| Aseo 4 | Pasillo Aseos |
| Atención Cliente Recambios | Vestibulode paso |
| BloqueCentral | Zona Lavado |
| Cabina Pintura | Zona Taller |
| Despacho Jefe Ventas | |

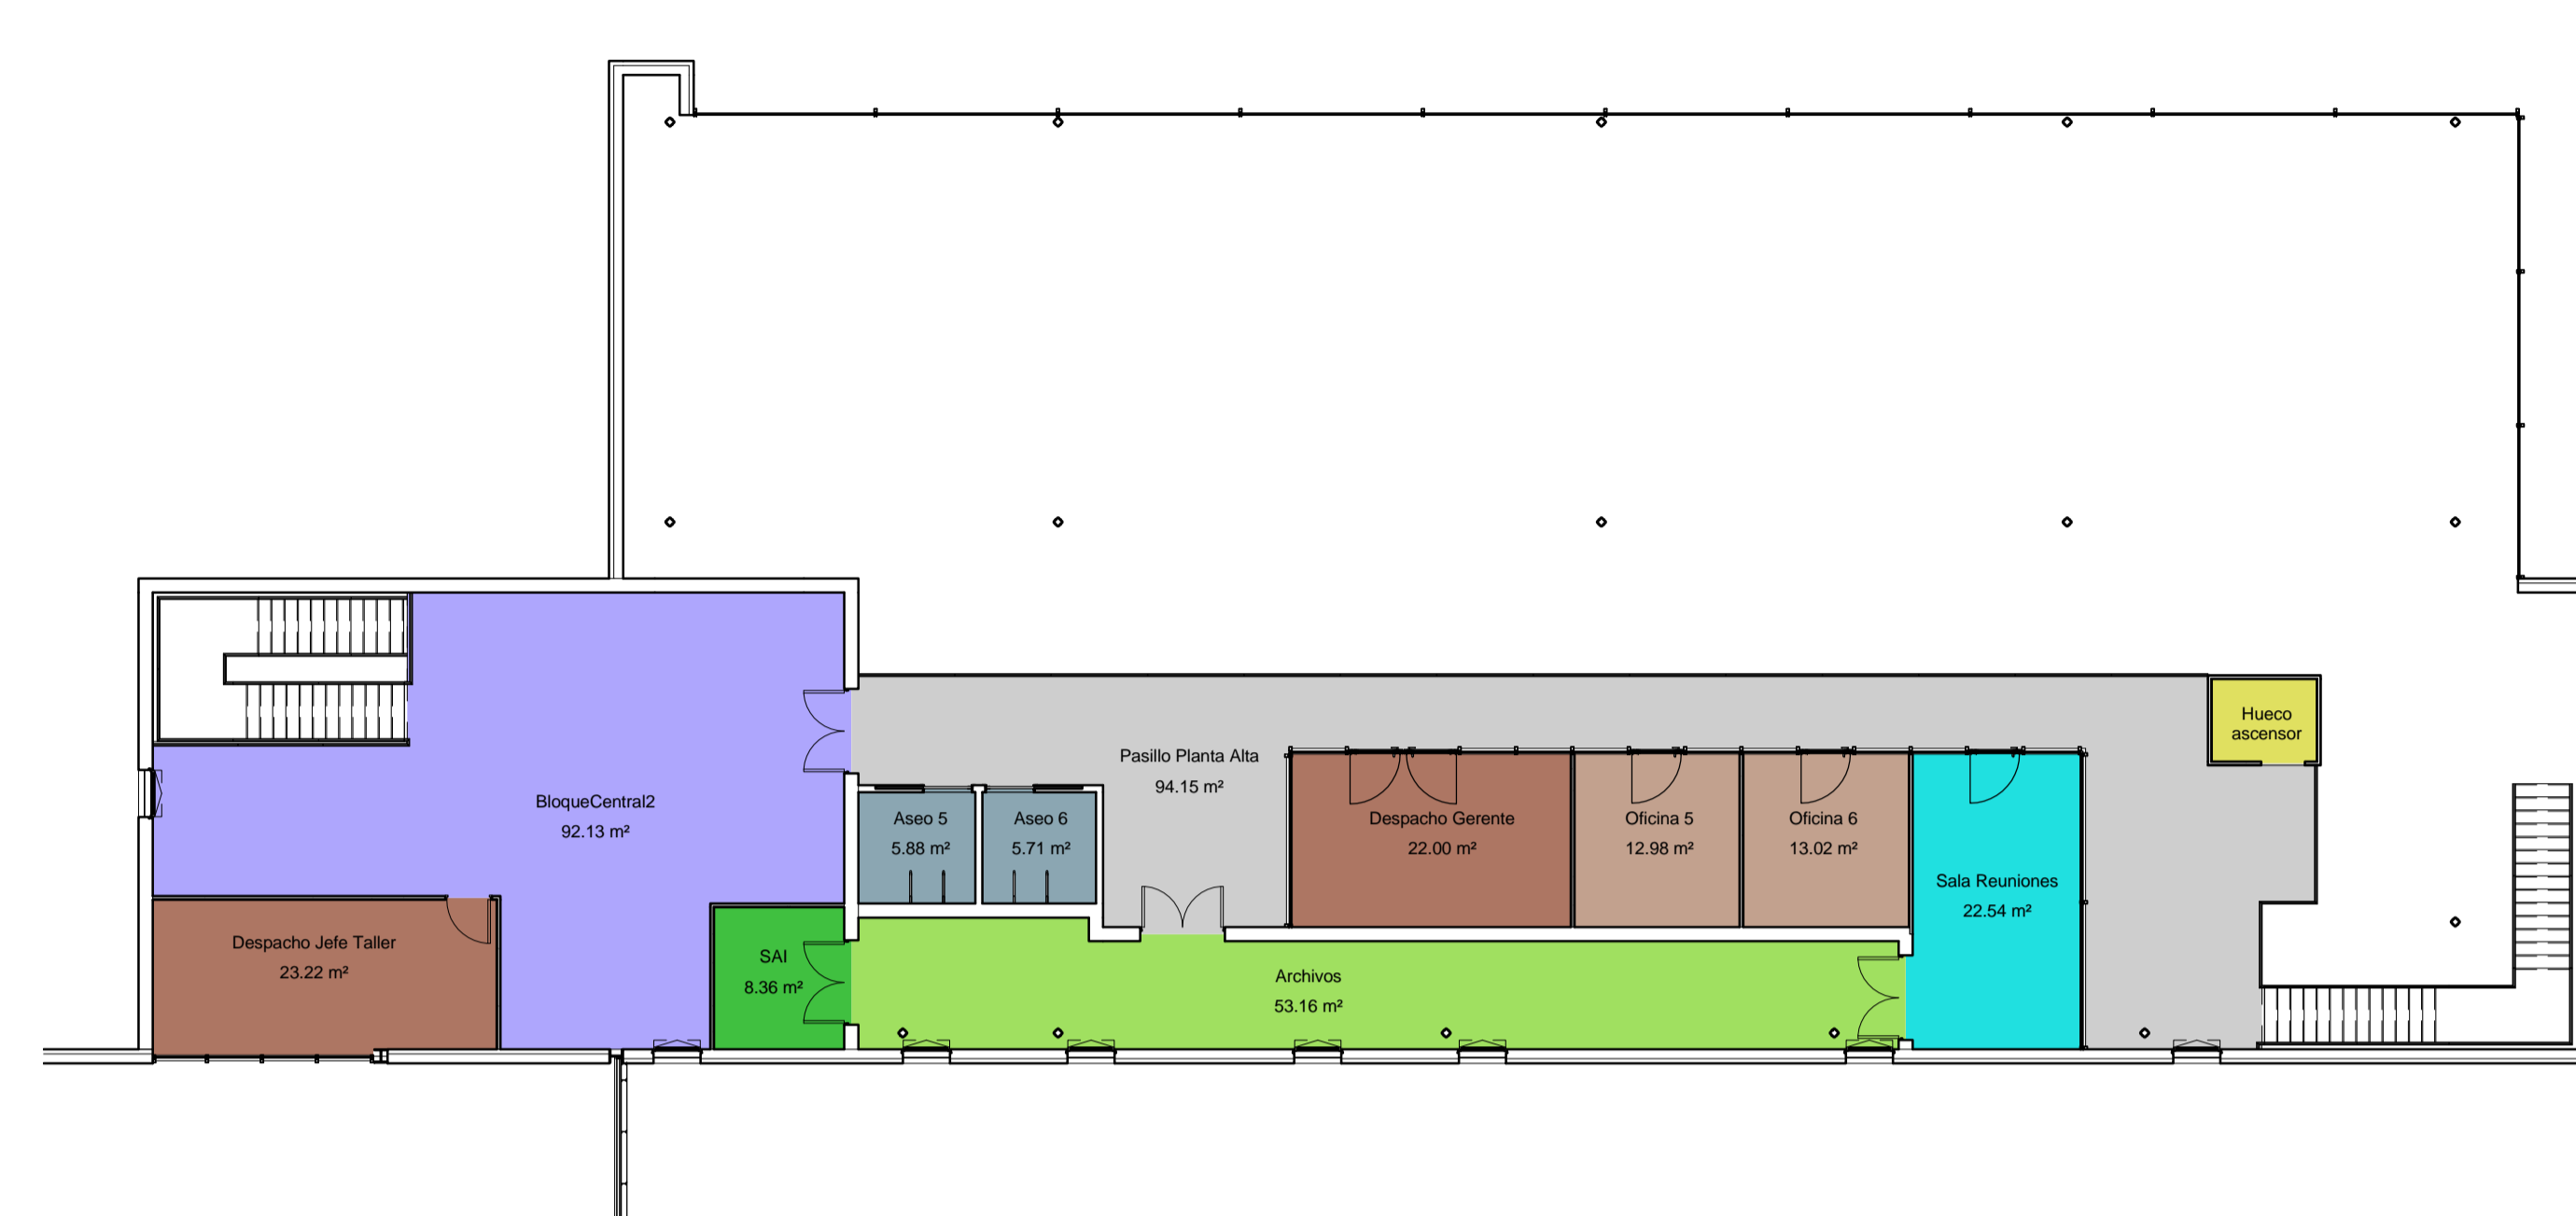

LEYENDA DE USOS

- | |
|----------------------|
| Archivos |
| Aseo 5 |
| Aseo 6 |
| BloqueCentral2 |
| Despacho Gerente |
| Despacho Jefe Taller |
| Hueco Ascensor |
| Oficina 5 |
| Oficina 6 |
| Pasillo Planta Alta |
| SAI |
| Sala Reuniones |