



SITUACIÓN CAMPOS EXPERIMENTALES

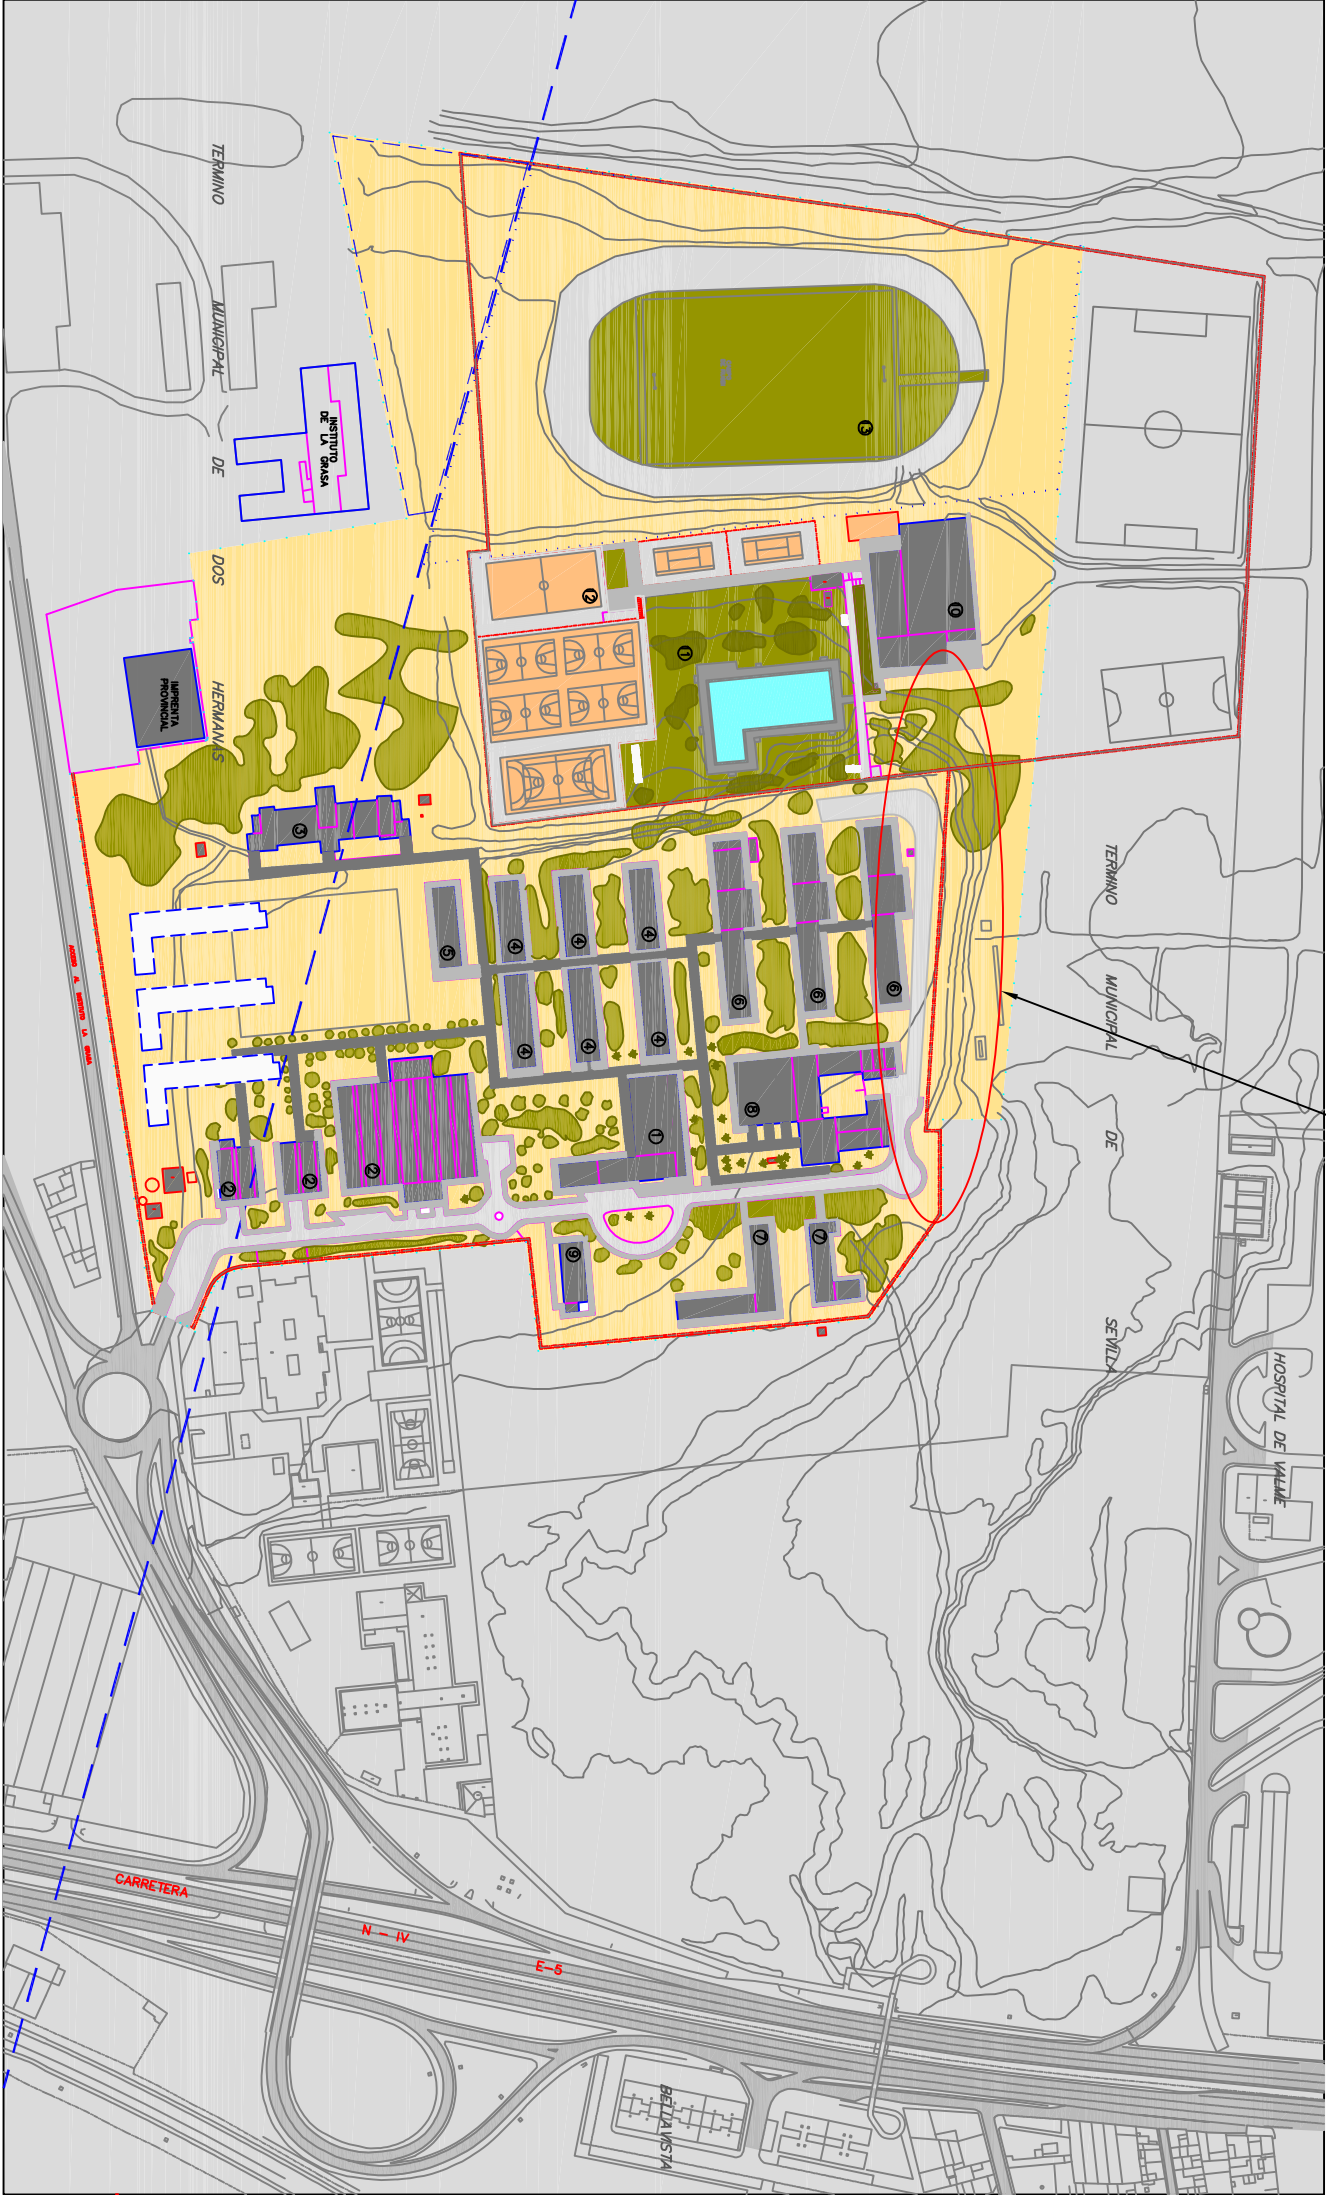

EDIFICACIONES EXISTENTES:

- 1 PABELLÓN DE GOBIERNO Y SALÓN DE ACTOS
- 2 TALLERES I.E.S
- 3 I.E.S. VIRGEN DE LOS REYES
- 4 C.I.E.
- 5 LABORATORIOS
- 6 RESIDENCIAS ESTUDIANTES
- 7 RESIDENCIAS ESTUDIANTES
- 8 COMEDOR, COCINAS, TALLERES INSTALACIONES ...
- 9 BAR
- 10 PABELLÓN POLIDEPORTIVO
- 11 PISCINA
- 12 PISTAS DEPORTIVAS
- 13 CAMPO DE RUGBI

- EDIFICACIONES EN CONSTRUCCIÓN
- CERRAMIENTO EXISTENTE DE PARCELA TIPO MURO
- CERRAMIENTO EXISTENTE DE PARCELA TIPO VALLA
- LIMITE TERMINO MUNICIPAL
- LIMITE DE PARCELA
- SUPERFICIE EN EL TERMINO MUNICIPAL DE DOS HERMANAS 37.496 m<sup>2</sup>
- SUPERFICIE EN EL TERMINO MUNICIPAL DE SEVILLA 122.389 m<sup>2</sup>
- SUPERFICIE TOTAL 159.885 m<sup>2</sup>
- SUPERFICIE IMPRENTA PROVINCIAL 3.956 m<sup>2</sup>
- SUPERFICIE DESTINADA A RESIDENCIA MAYORES 7.180 m<sup>2</sup>
- SUPERFICIE OCUPADA CAMPO DE RUGBI 32.837 m<sup>2</sup>

DISEÑO DE BACCOU PILOTO PARA REUTILIZACIÓN DE AGUAS TRATADAS EN AGRICULTURA			
ESCUELA POLITÉCNICA SUPERIOR UNIVERSIDAD DE SEVILLA			
Creado por: ALICIA ESCOBAR CAMPÓN		Firmado:	
Escala: 1:1000	SITUACIÓN	Sevilla, Febrero 2013 Nº de Plano: 1	