


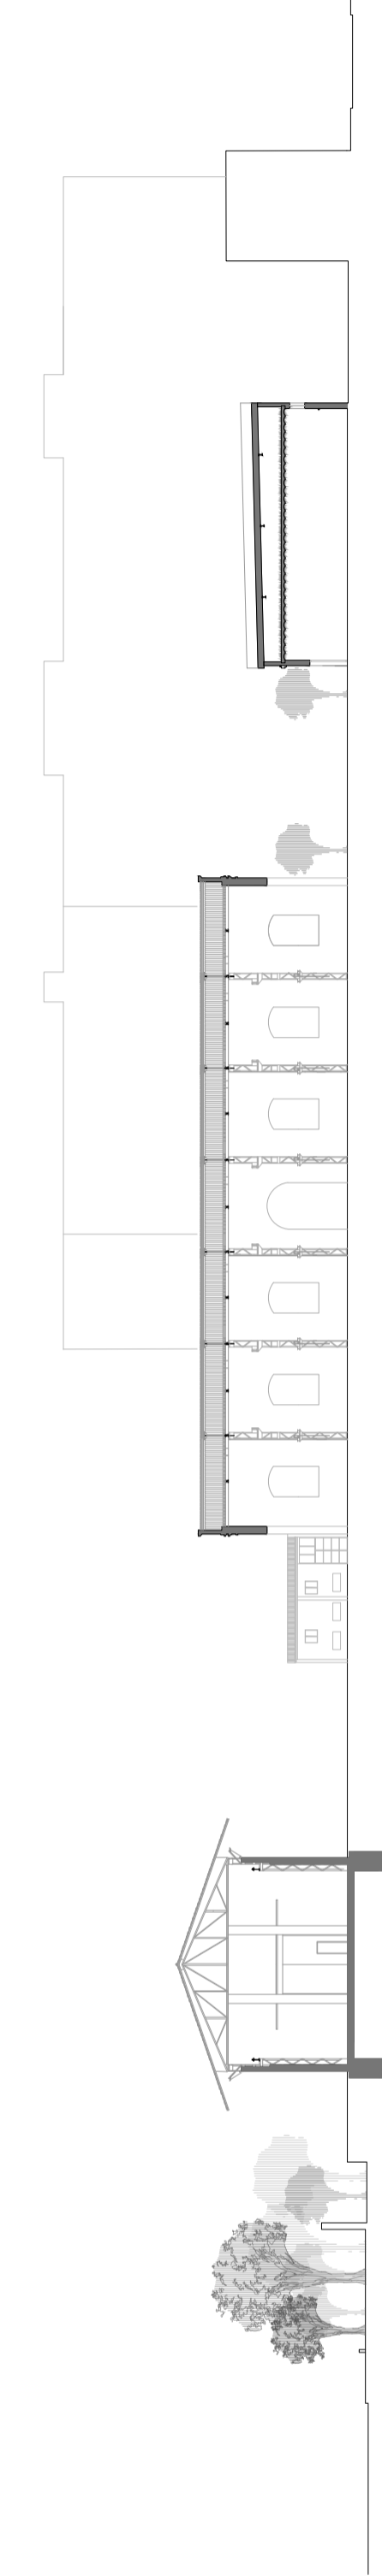

SECCIÓN A-A_ LÍMITE OESTE ACTUAL DE RELACIÓN CON LA CIUDAD Y ENTRE LAS NAVES QUE LO CONFORMAN



LA MEMORIA DE LA FÁBRICA.
"LA MEMORIA APAGADA"

INMEDIACIONES



INVASIÓN DE LA VEGETACIÓN
PASO DEL TIEMPO



CARÁCTER PATRIMONIAL E
INDUSTRIAL DE LA FÁBRICA



"LA MEMORIA APAGADA"_ CONSERVATORIO DE DANZA

ESTADO ACTUAL DEL CONJUNTO

2

ESCALA 1:500

BELÉN MANZANO MENDOZA_ PFC_ MA05_ CURSO 2019/2020

ALZADO OESTE DEL CONJUNTO DE LA REAL FÁBRICA DE ARTILLERÍA. IMAGEN DEL CONJUNTO A LA CIUDAD.

