



PLANTA SÓTANO_-3.80m

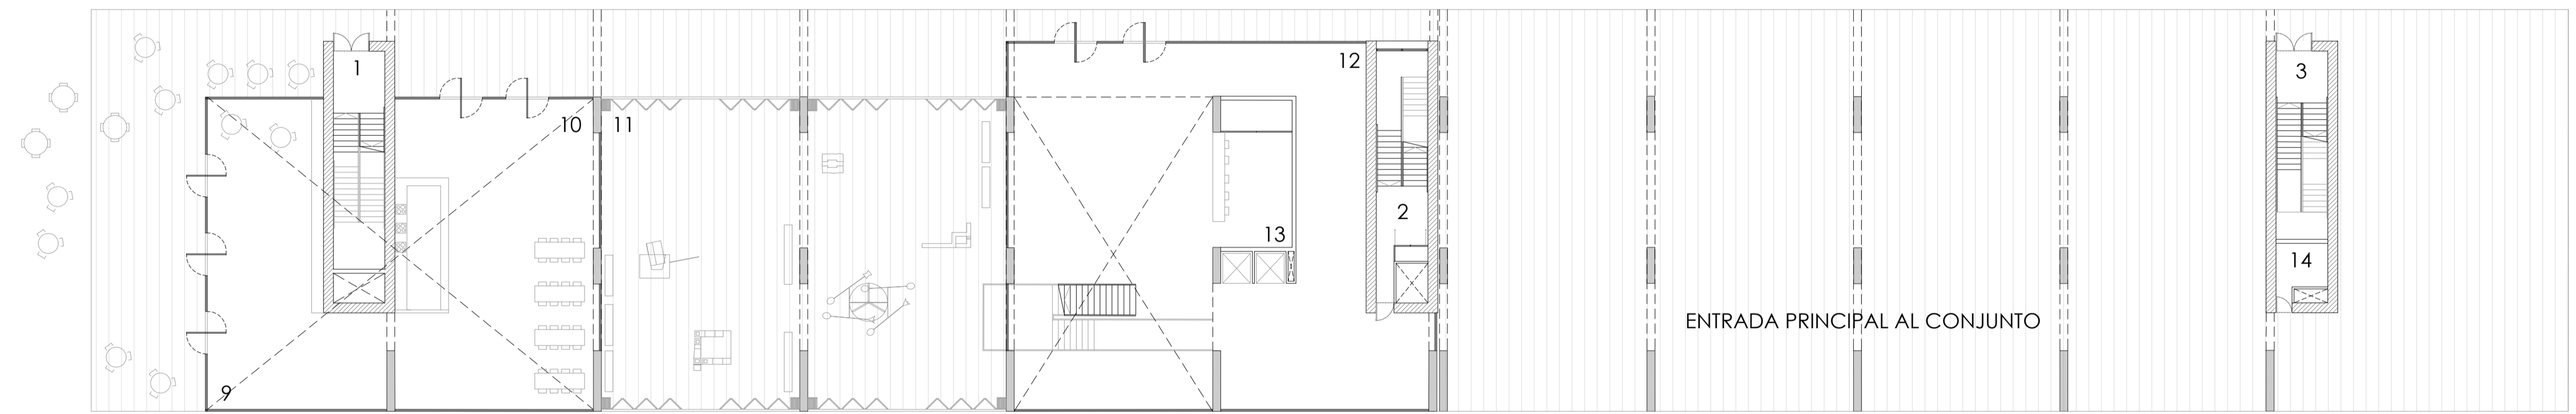

PLANTA BAJA_+0.00m

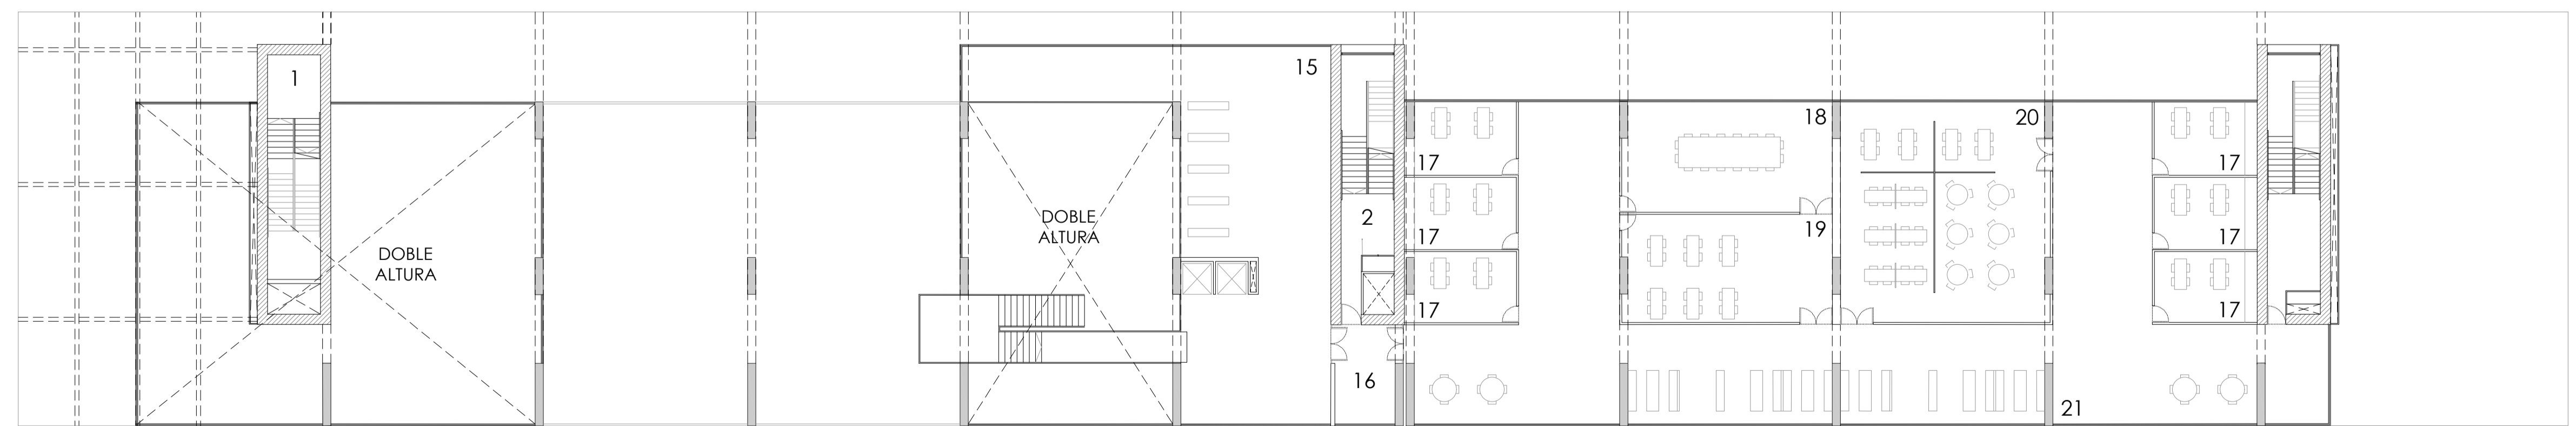

ENTREPLANTA_+3.80m

1. NÚCLEO VERTICAL DE HORMIGÓN DE COMUNICACIÓN
2. NÚCLEO VERTICAL CENTRAL DE HORMIGÓN DE COMUNICACIÓN CON ACCESO DE ASCENSORES
3. NÚCLEO VERTICAL DE HORMIGÓN DE COMUNICACIÓN
4. LOCAL TÉCNICO PARA MAQUINARIA DE VENTILACIÓN DE GARAJE
5. LOCAL TÉCNICO PARA BIES Y DEPÓSITO DE AGUA FRÍA SANITARIA

7. ALMACÉN DE CAFETERÍA
8. PLAZAS RESERVADAS PARA MINUSVÁLIDOS
9. ENTRADA A CAFETERÍA DESDE ESPACIO PÚBLICO
10. CAFETERÍA
11. AMBIGÜ- SALA DE EXPOSICIONES EXTERIOR
12. VESTÍBULO DE ENTRADA
13. SECRETARÍA- CONSERJERÍA
14. LOCAL TÉCNICO PARA INSTALACIONES
15. VESTÍBULO DE ESTANCIA
16. VESTÍBULO DE INDEPENDENCIA ENTRE SECTORES DE INCENDIO

17. DESPACHO
18. SALA DE REUNIONES
19. SALA DE PROFESORES
20. DEPARTAMENTOS
21. ESPACIO PÚBLICO DE ESTANCIA
22. AULA DE DANZA SUPERIOR
23. AULA DE DANZA
24. AULA DE DANZA
25. VESTUARIOS
26. VESTÍBULO DE PLANTA
27. ESPACIO DE ESTANCIA Y GRADERO
28. BALCONES

29. ESPACIO EXTERIOR DE ESTANCIA
30. AULA TEÓRICA
31. ESPACIO DE ESTANCIA DE LECTURA
32. BALCÓN MIRADOR HACIA AULA DE DANZA SUPERIOR
33. LOCAL TÉCNICO PARA CALDERAS