
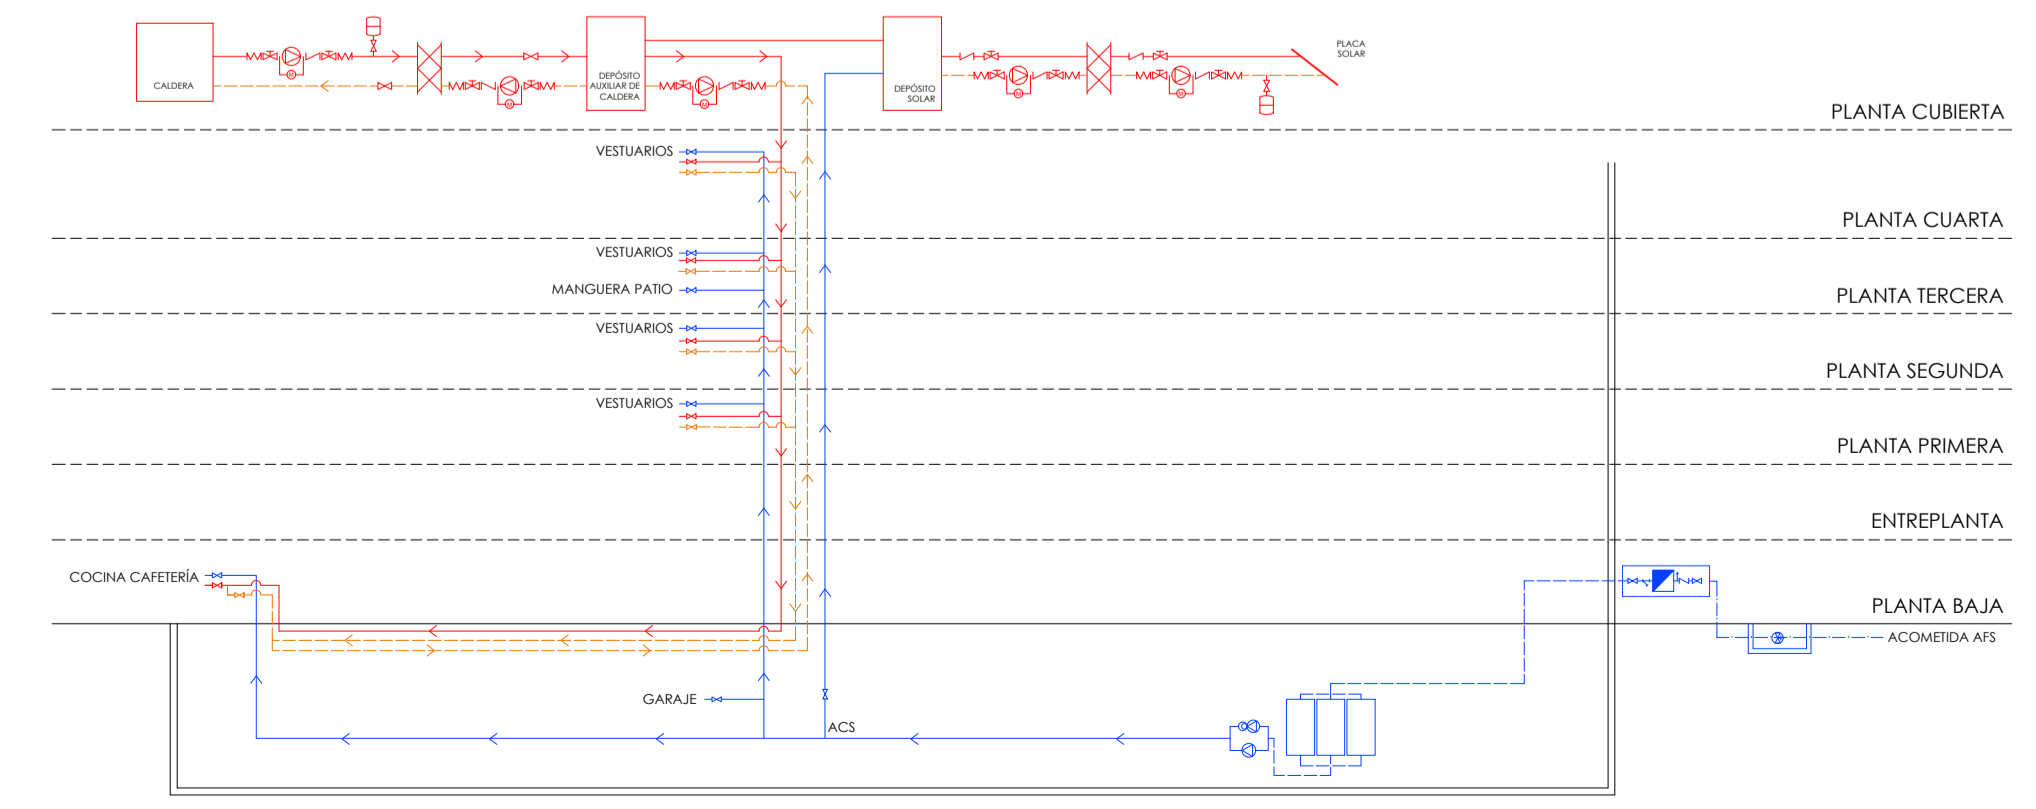


- RAMALES DE ENLACE A CADA APARATO**
- Lavabo: Ø12 AFS, Ø12 ACS
  - Ducha: Ø12 AFS, Ø12 ACS
  - Inodoro: Ø12 AFS
  - Fregadero: Ø20 AFS, Ø20 ACS
  - Lavavajillas: Ø20 AFS, Ø20 ACS
- DERIVACIONES INDIVIDUALES DE CADA APARATO**
- Lavabo: Ø40 PVC
  - Ducha: Ø50 PVC
  - Inodoro: Ø100 PVC
  - Fregadero: Ø50 PVC
  - Lavavajillas: Ø50 PVC

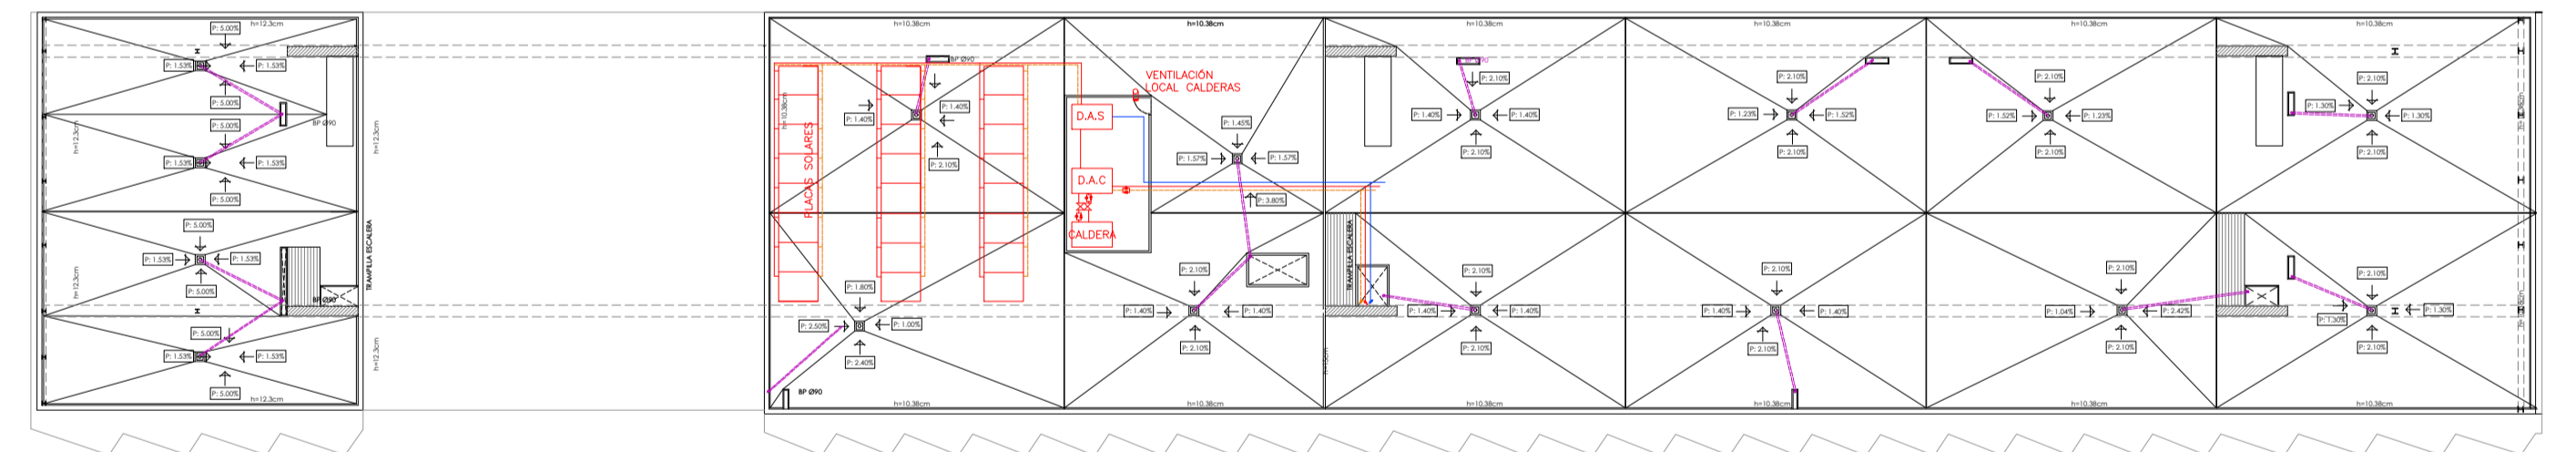

LEYENDA INSTALACIÓN SANEAMIENTO		
SIMBOLOGÍA	DESCRIPCIÓN	NOTAS
■	SUMIDERO DE CUBIERTA	
—	CANALIZACIÓN DESDE SUMIDERO A BAJANTE FLUVAL	
—	BAJANTE FLUVAL	Ø90mm
—	BAJANTE RESIDUAL	Ø110mm
○	SUMIDERO DE VESTUARIO	
○	DESAGUE PROVISTO DE SIFÓN	
○	DESAGUE SIN SIFÓN	
□	BOTE SIFÓNICO	
—	RED COLGADA	Material PVC.
AB	ARQUETA DE BOMBO	
AS	ARQUETA SEPARADORA	
□	ARQUETA SIFÓNICA	
□	ARQUETA DE PASO	
—	RED ENTERRADA	
—	SUMIDERO LINEAL	

LEYENDA INSTALACIÓN DE AGUA FRÍA Y CALIENTE SANITARIA		
SIMBOLOGÍA	DESCRIPCIÓN	NOTAS
—	TOMA DE AGUA FRÍA	
—	GRIFO HIDROMEZCLADOR MANUAL	
—	LLAVE DE CORTE DE AGUA FRÍA SANITARIA	
—	LLAVE DE CORTE DE AGUA CALIENTE SANITARIA	
—	LLAVE DE CORTE DE RETORNO DE AGUA CALIENTE	
—	MONTANTE DE AGUA FRÍA SANITARIA	Material PEX.
—	BAJANTE DE AGUA CALIENTE SANITARIA	Material PEX.
—	MONTANTE/BAJANTE DE RETORNO DE AGUA CALIENTE	Material PEX.
—	CANALIZACIÓN AGUA FRÍA SANITARIA	Material PEX.
—	CANALIZACIÓN AGUA CALIENTE SANITARIA	Material PEX.
—	CANALIZACIÓN RETORNO AGUA CALIENTE SANITARIA	Material PEX.