



Planta Cubierta (Estado Actual).



Vista de la Bodega desde el acceso por el Vestibulo Principal.

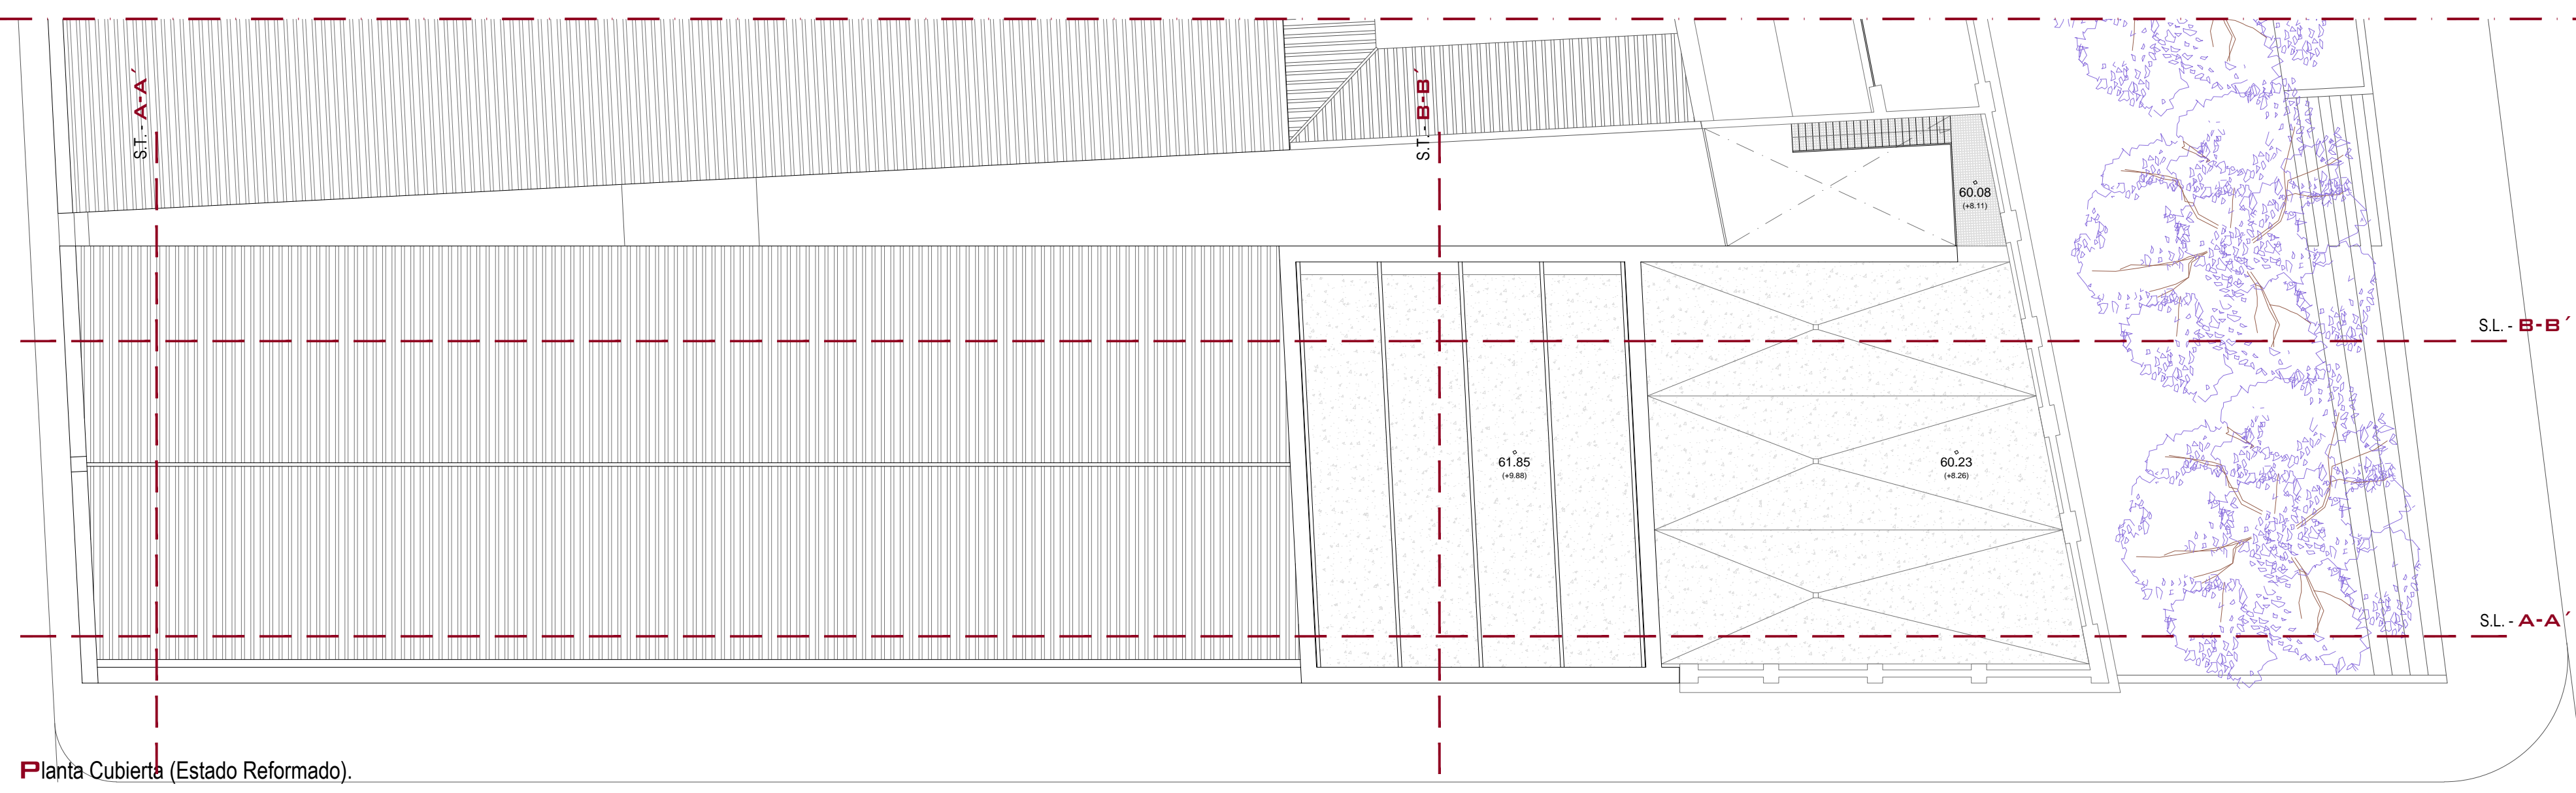


Planta Cubierta (Estado Reformado).

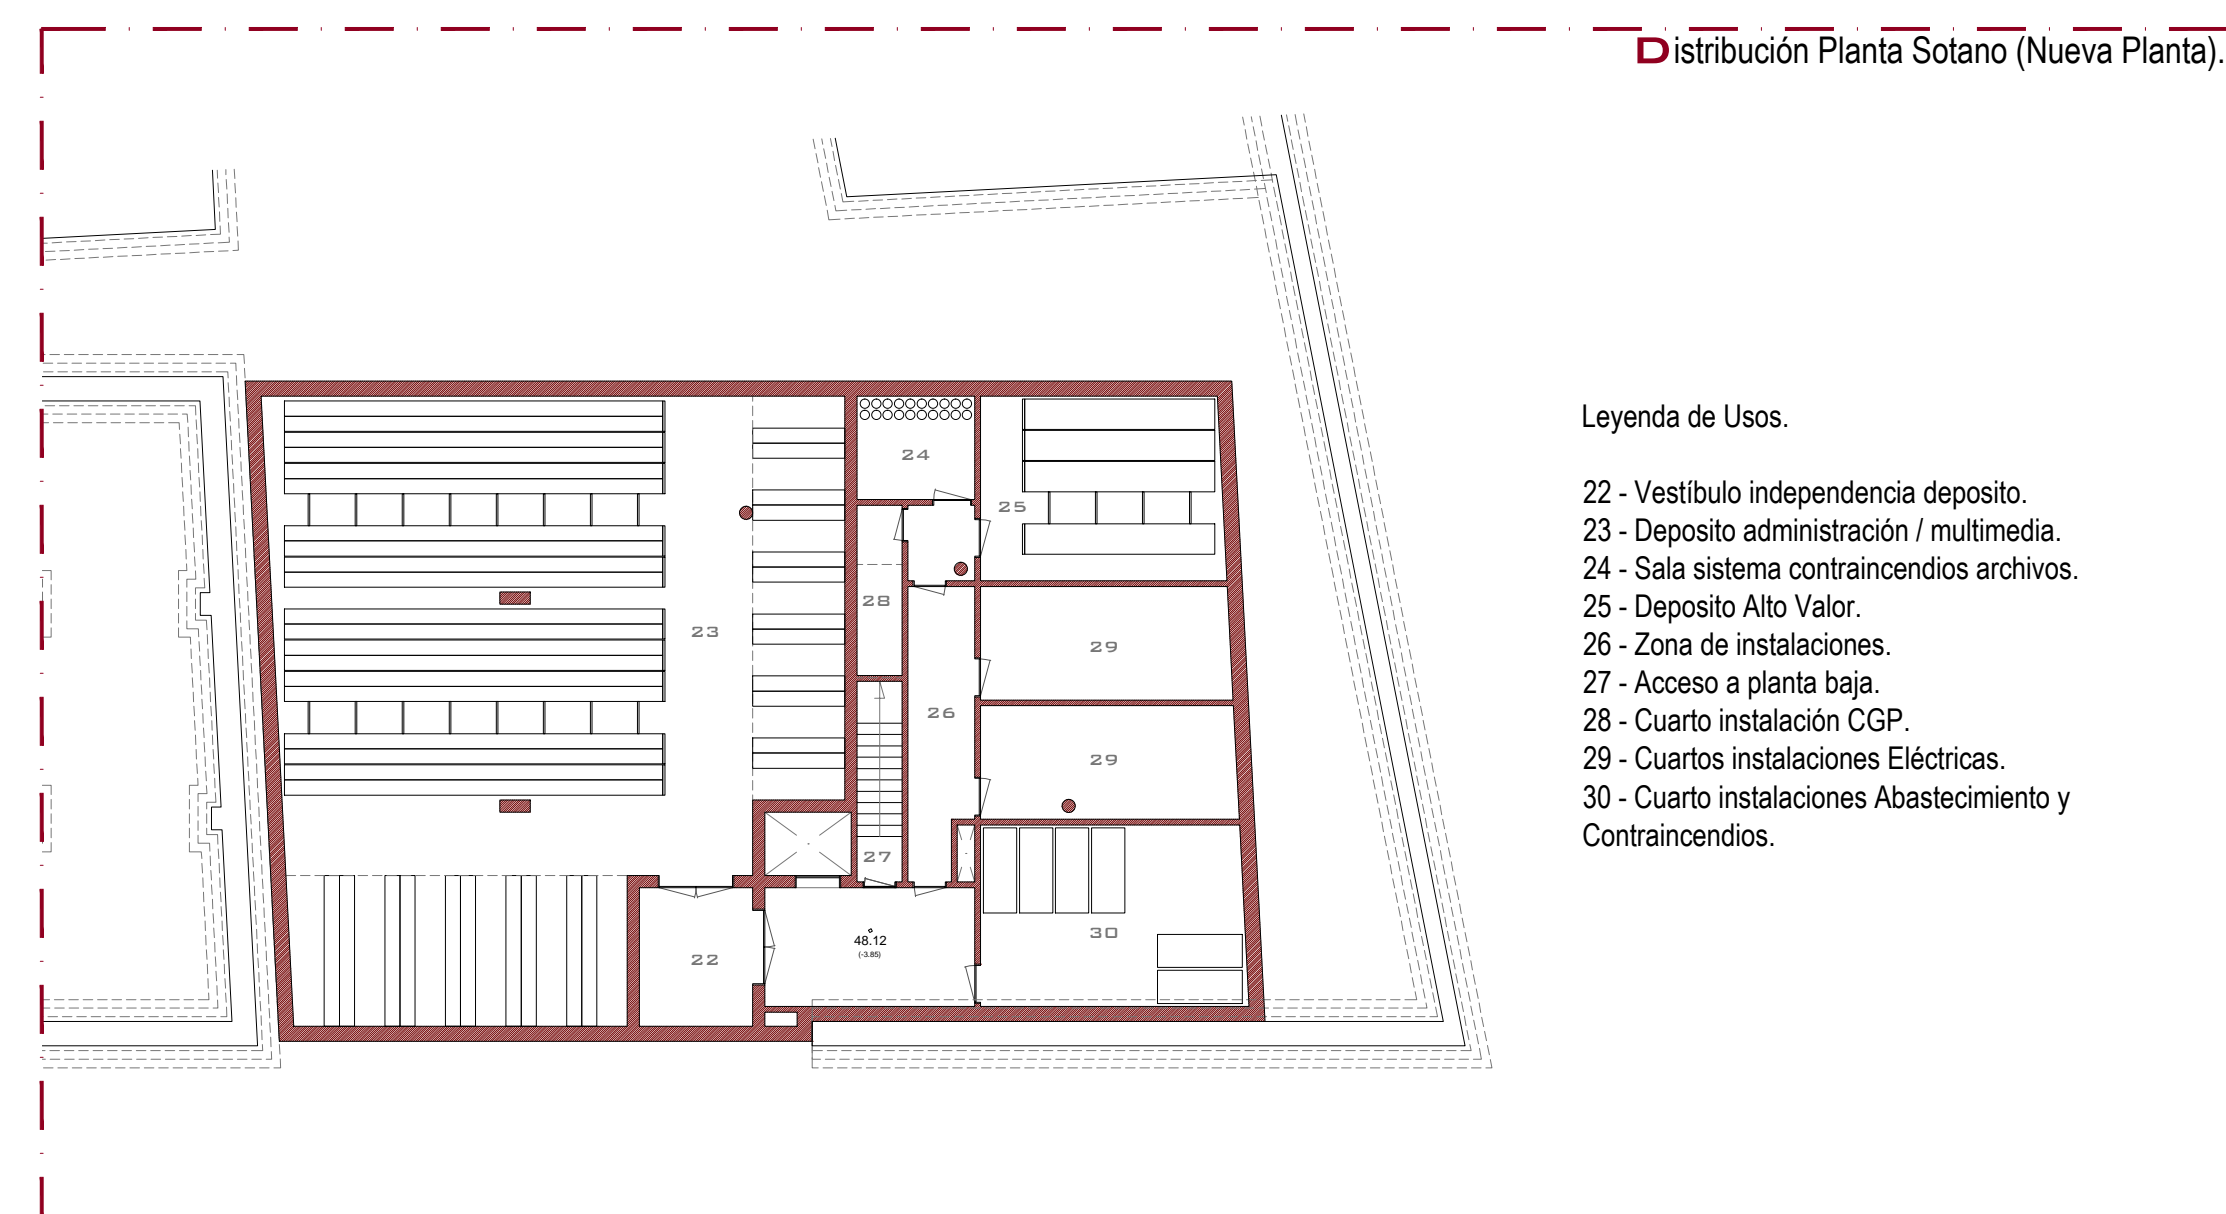


Distribución Planta Sotano (Nueva Planta).

- Legenda de Usos.
- 22 - Vestibulo independencia deposito.
  - 23 - Deposito administracion / multimedia.
  - 24 - Sala sistema contraincendios archivos.
  - 25 - Deposito Alto Valor.
  - 26 - Zona de instalaciones.
  - 27 - Acceso a planta baja.
  - 28 - Cuarto instalacion CGP.
  - 29 - Cuartos instalaciones Electricas.
  - 30 - Cuarto instalaciones Abastecimiento y Contraincendios.

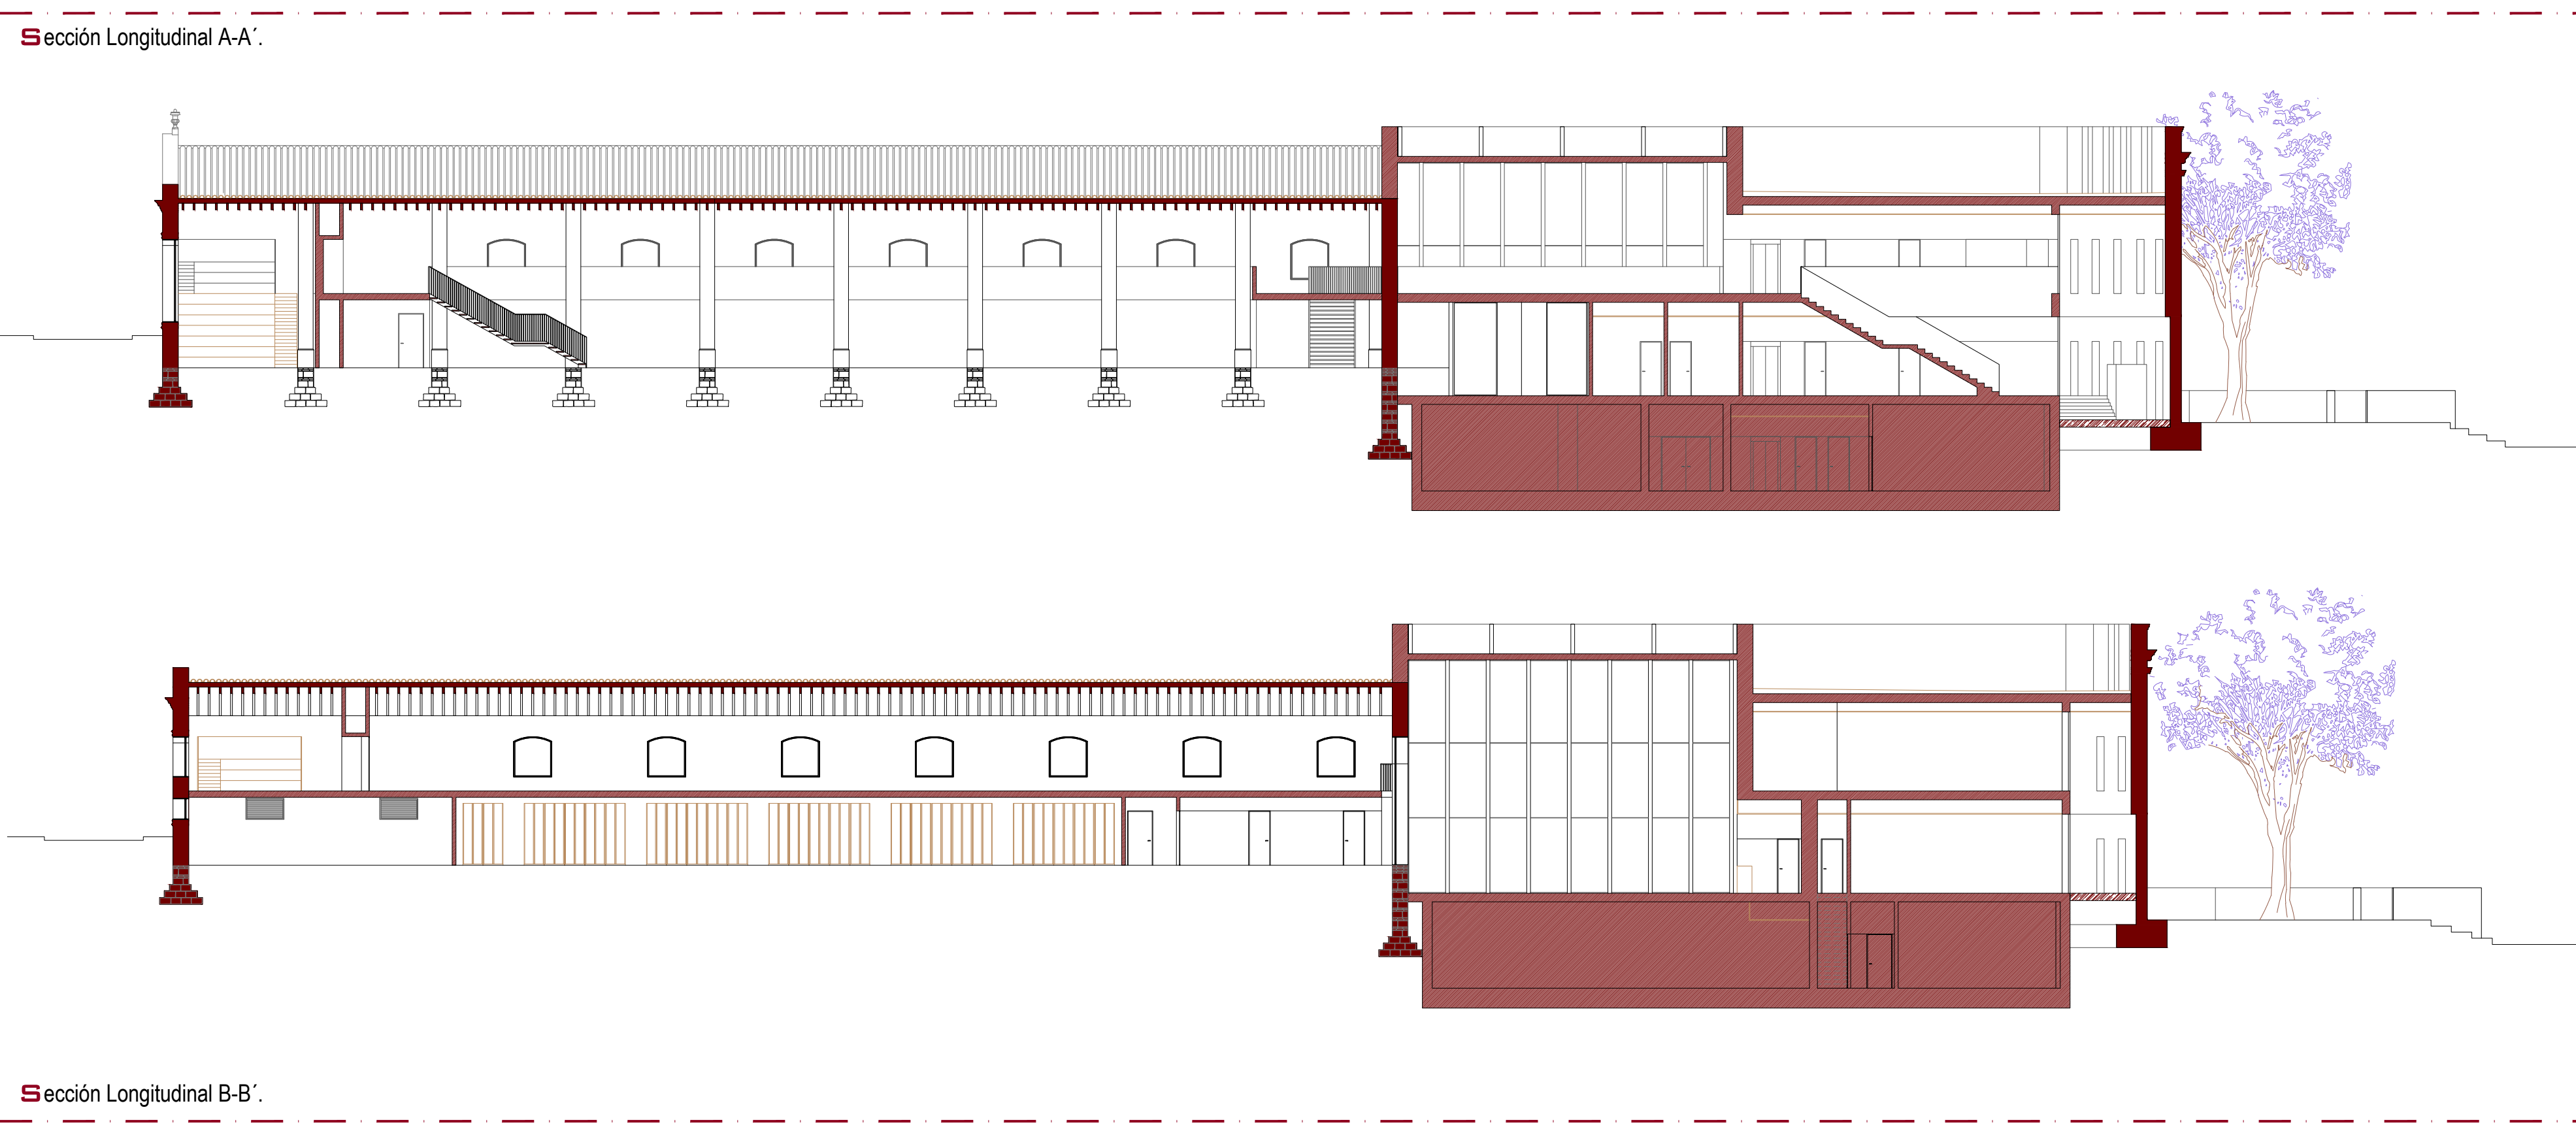

Sección Longitudinal A-A.

Sección Longitudinal B-B.

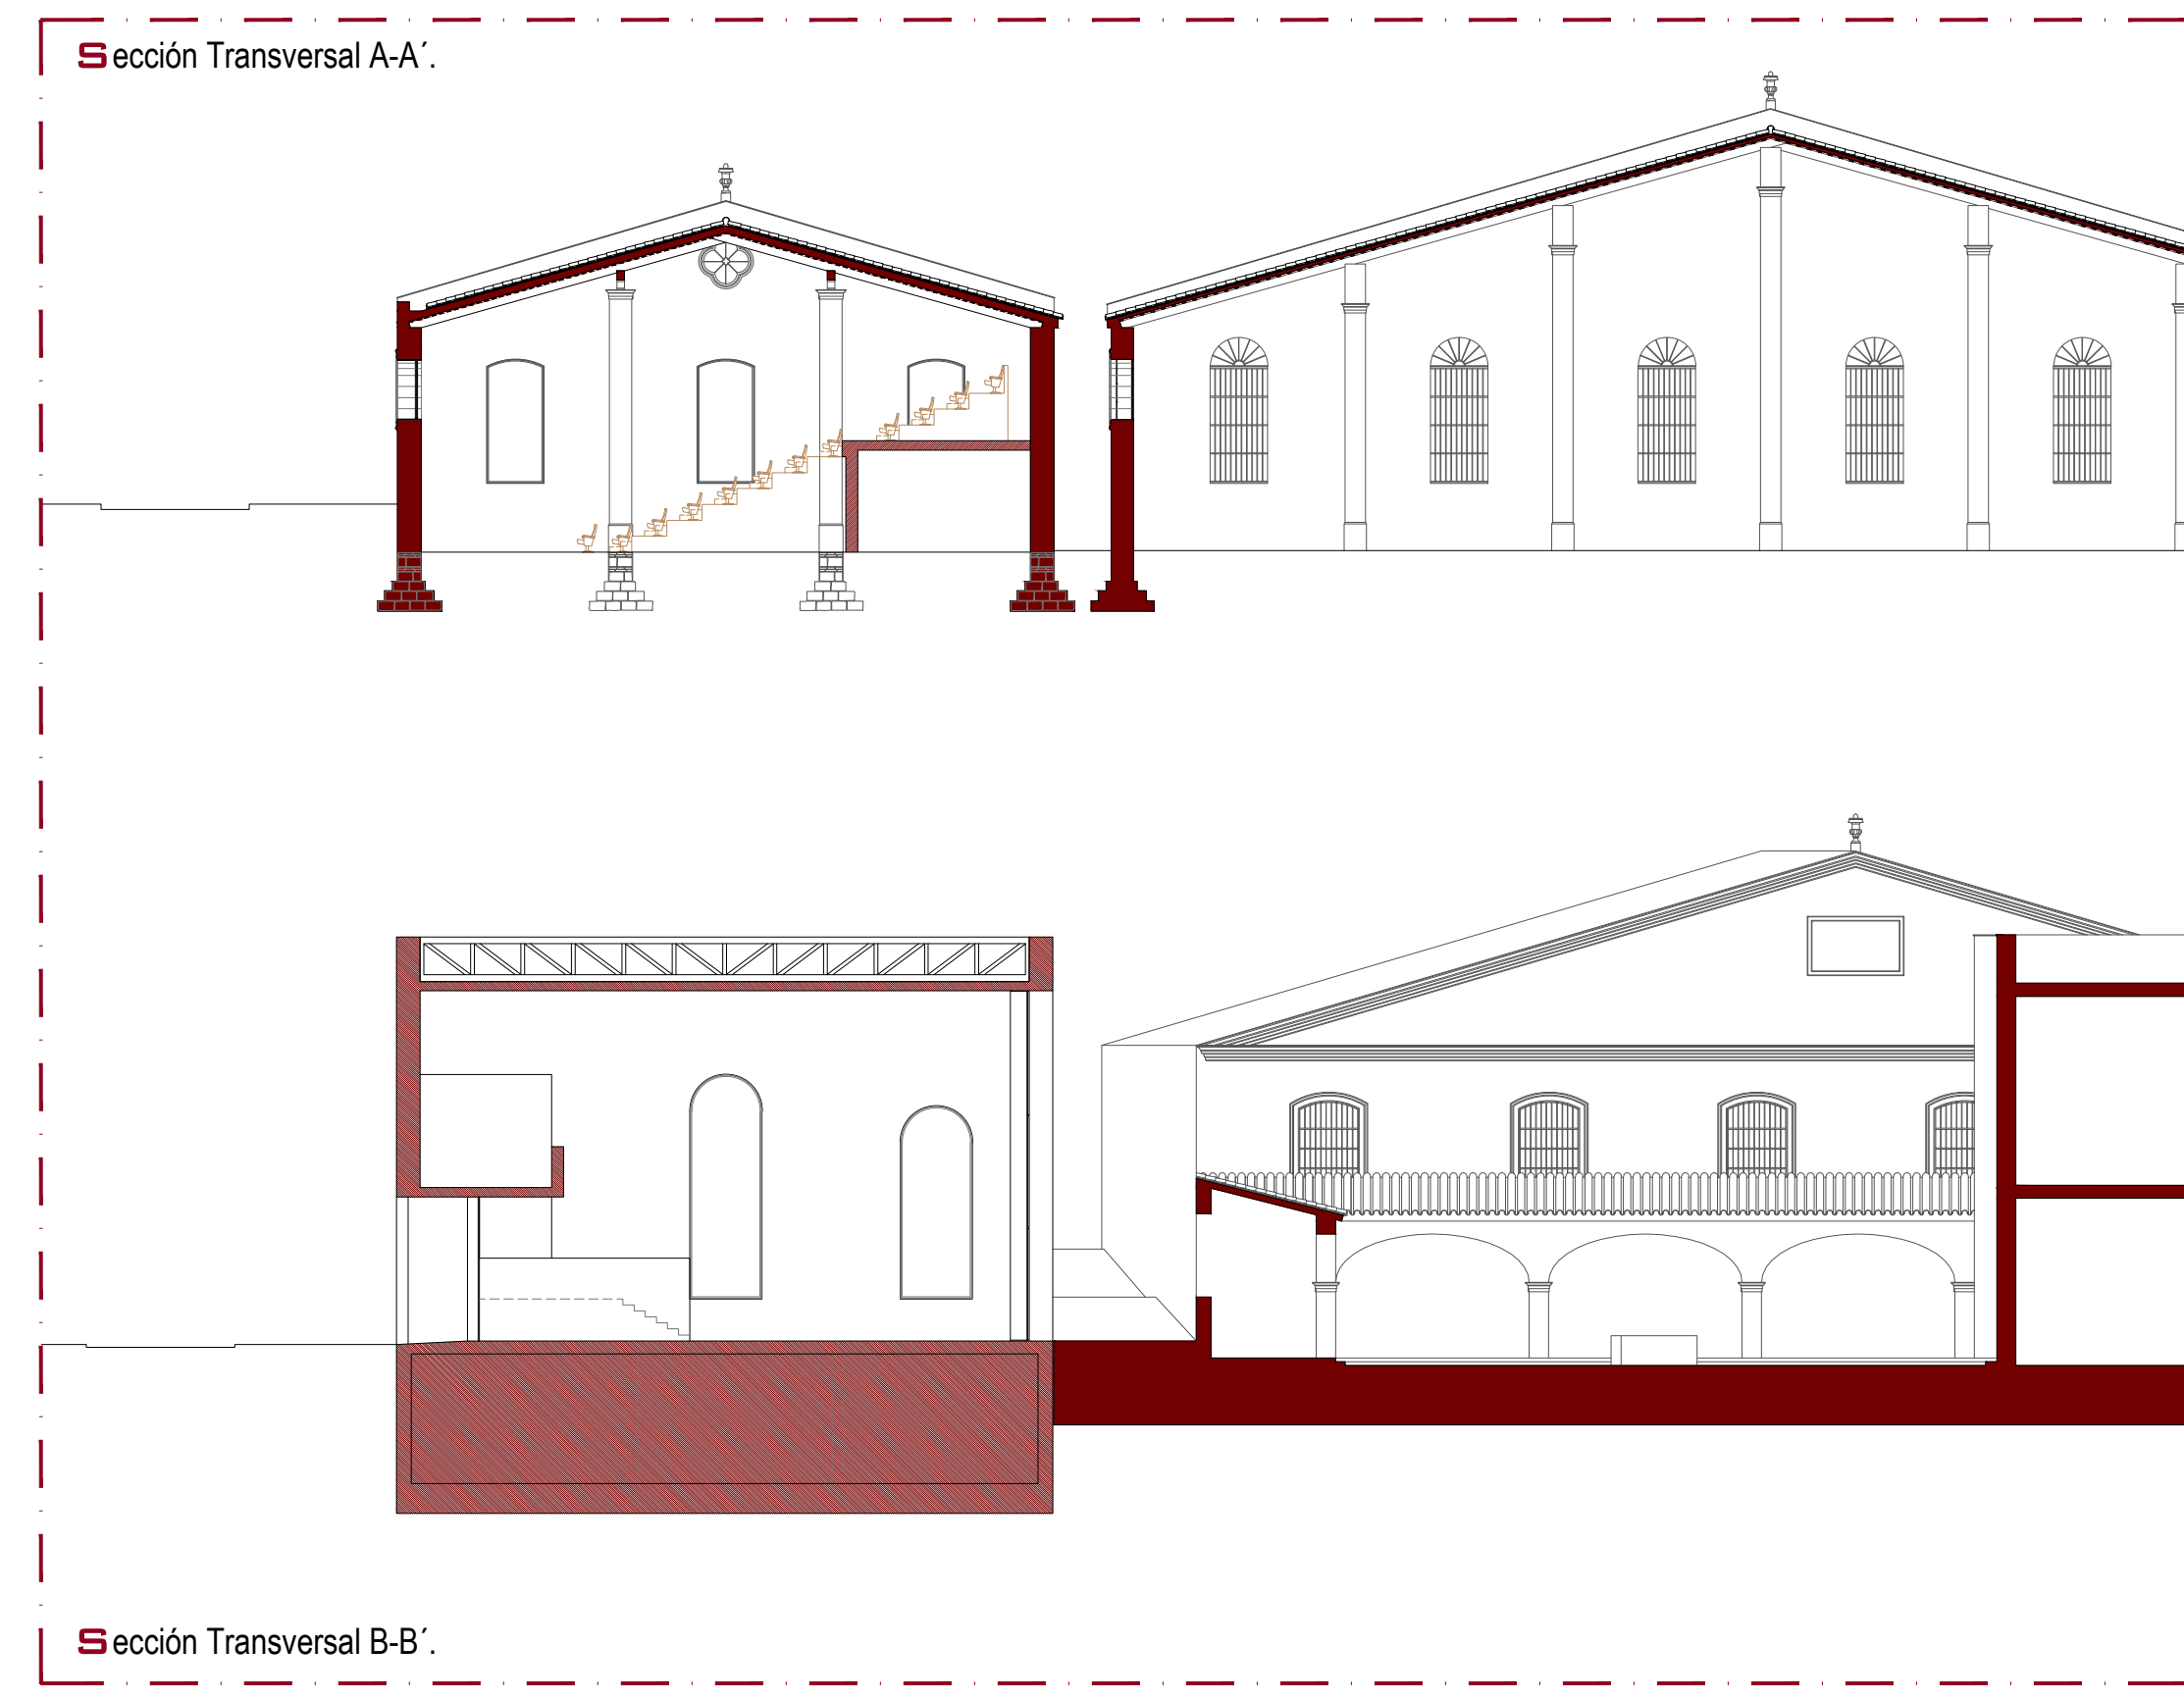

Sección Transversal A-A.

Sección Transversal B-B.