


PLANTA SEGUNDA +7.56 ESCALA 1/500
 En la planta segunda se encuentra el principal espacio de reunión y encuentro vecinal, ubicado sobre la cubierta del frente hacia la calle Estrellita Castro.

Como elemento destacable del conjunto, se disponen lamas verticales a lo largo de las galerías para poder filtrar la mirada entre pasarelas y balcones. Creando así un juego de claros y oscuros, de privado y público, buscando diferentes miradas a lo largo del proyecto.

01. Vivienda 01	46.40 m ²	10. Vivienda 10	112.90 m ²
02. Vivienda 02	82.00 m ²	11. Vivienda 11	77.70 m ²
03. Vivienda 03	63.00 m ²	12. Vivienda 12	70.90 m ²
04. Vivienda 04	74.00 m ²		
05. Vivienda 05	108.90 m ²		
06. Vivienda 06	59.50 m ²		
07. Vivienda 07	68.20 m ²		
08. Vivienda 08	52.90 m ²		
09. Vivienda 09	71.20 m ²		

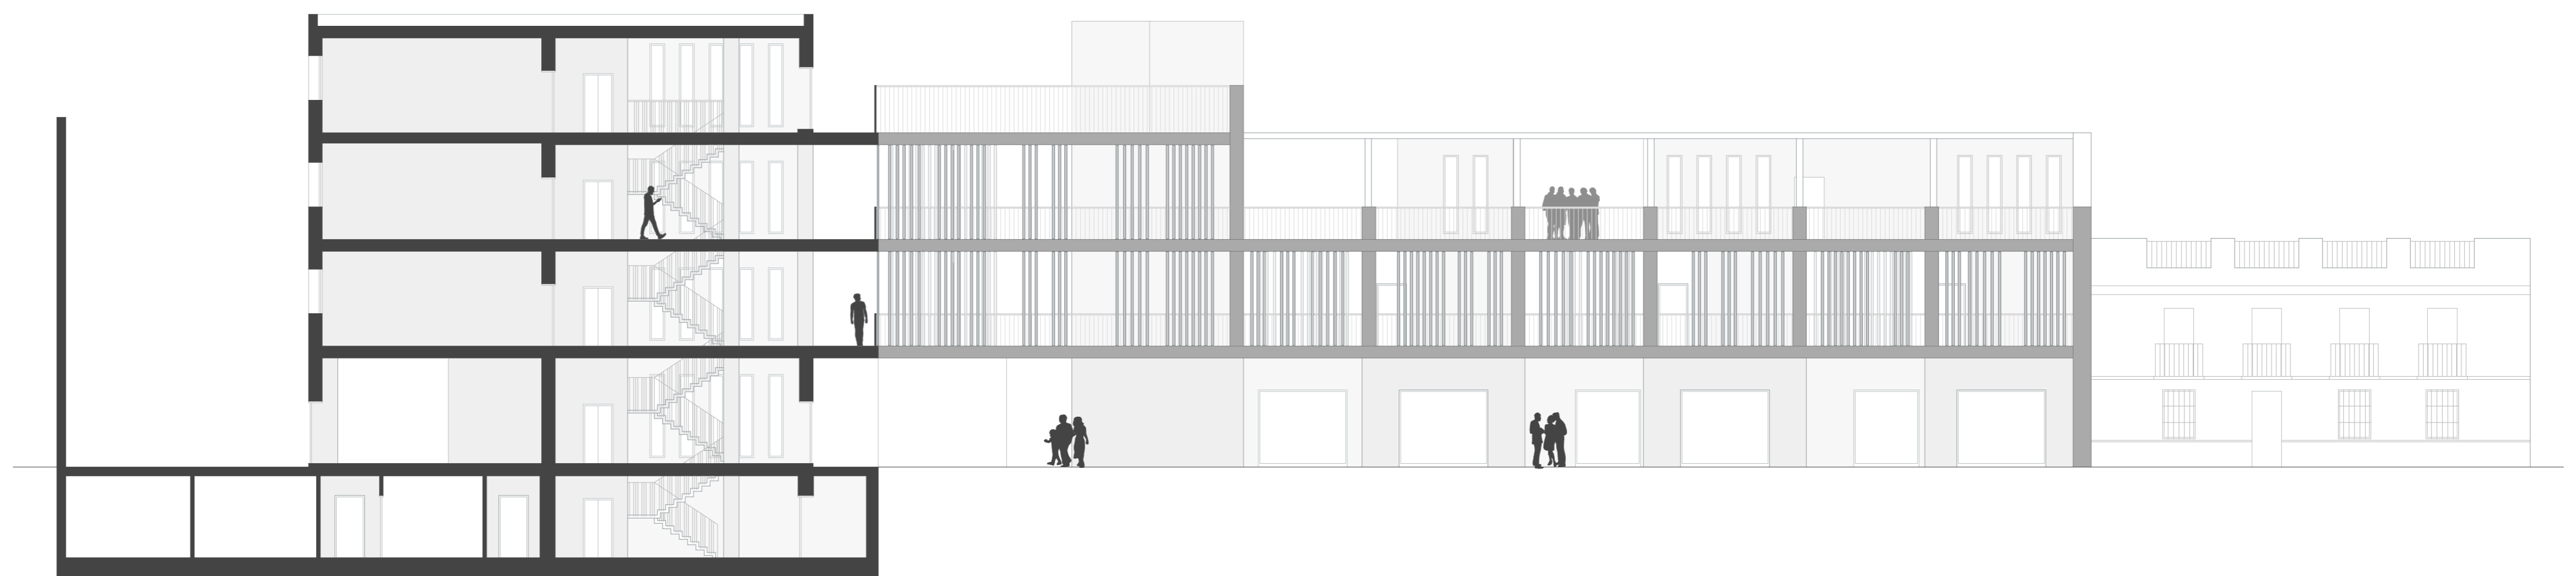

SECCIÓN TRANSVERSAL ESCALA 1/200