



Canto de forjado ret.(cm)	35,00 cm
Cuanta Geométrica Mínima (CGM)	Ø12 cada 15 cm
Armadura base	Ø12 cada 15 cm
Tipo de Hormigón	HA-30
Recubrimiento	3,00 cm
Cota cara superior for. Indicado en plano	

La única forma de garantizar estos recubrimientos es disponer separadores inocuos con el acero y el hormigón (plástico o mortero). Se dispondrán cada 60 cm en barras horizontales y cada 120 cm en barras verticales.

Refuerzos Funcionamiento	
Refuerzos Inferiores	
Refuerzos Superiores	

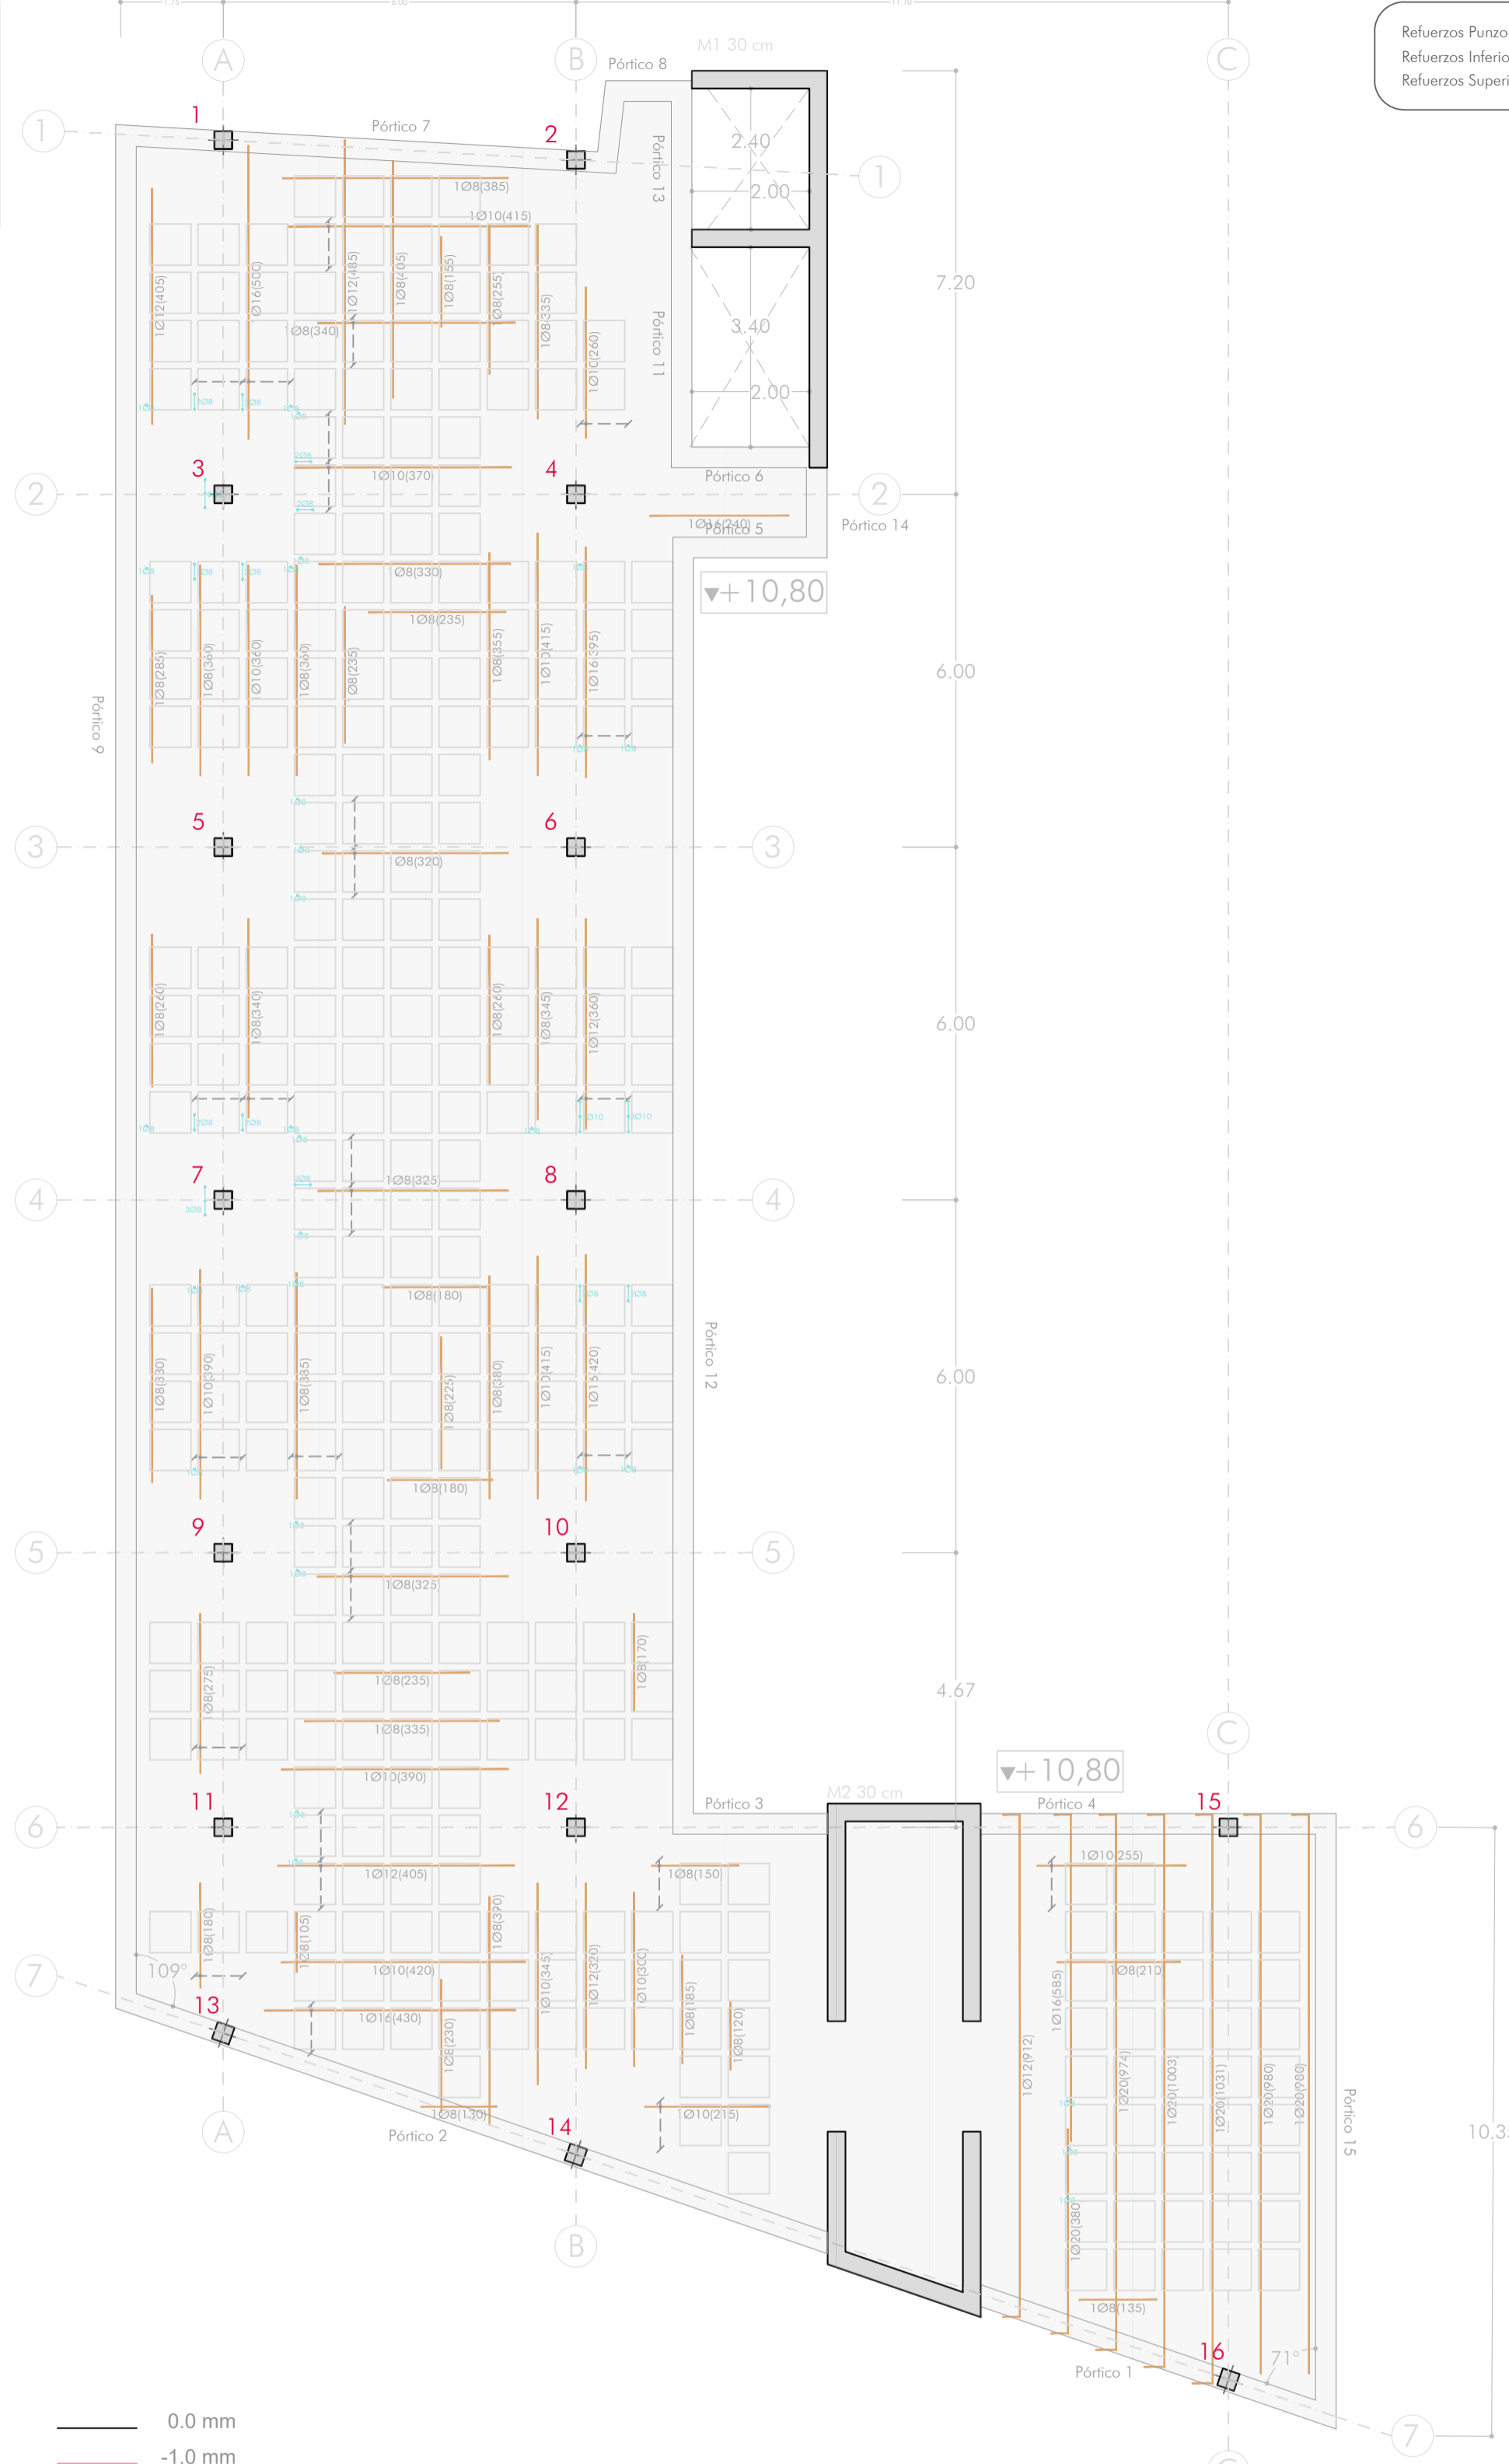


- 0.0 mm
- -1.0 mm
- -2.0 mm
- -3.0 mm
- -4.0 mm
- -5.0 mm
- -6.0 mm
- -7.0 mm
- -8.0 mm
- -9.0 mm
- -10.0 mm

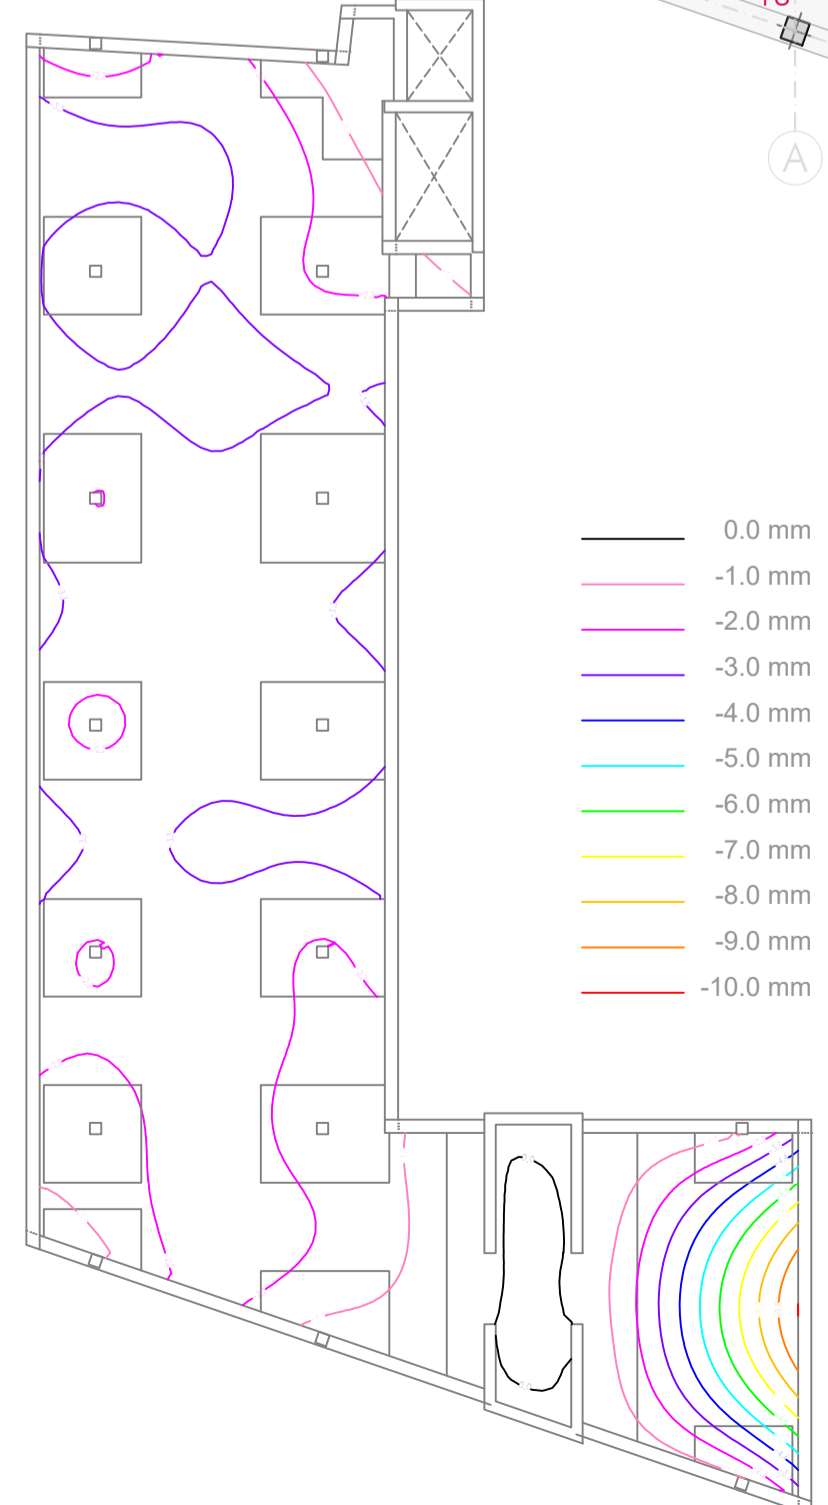


Comprobación desp. eje Z (Planta primera)  
CYPE 2014



Planta tercera  
e 1.100

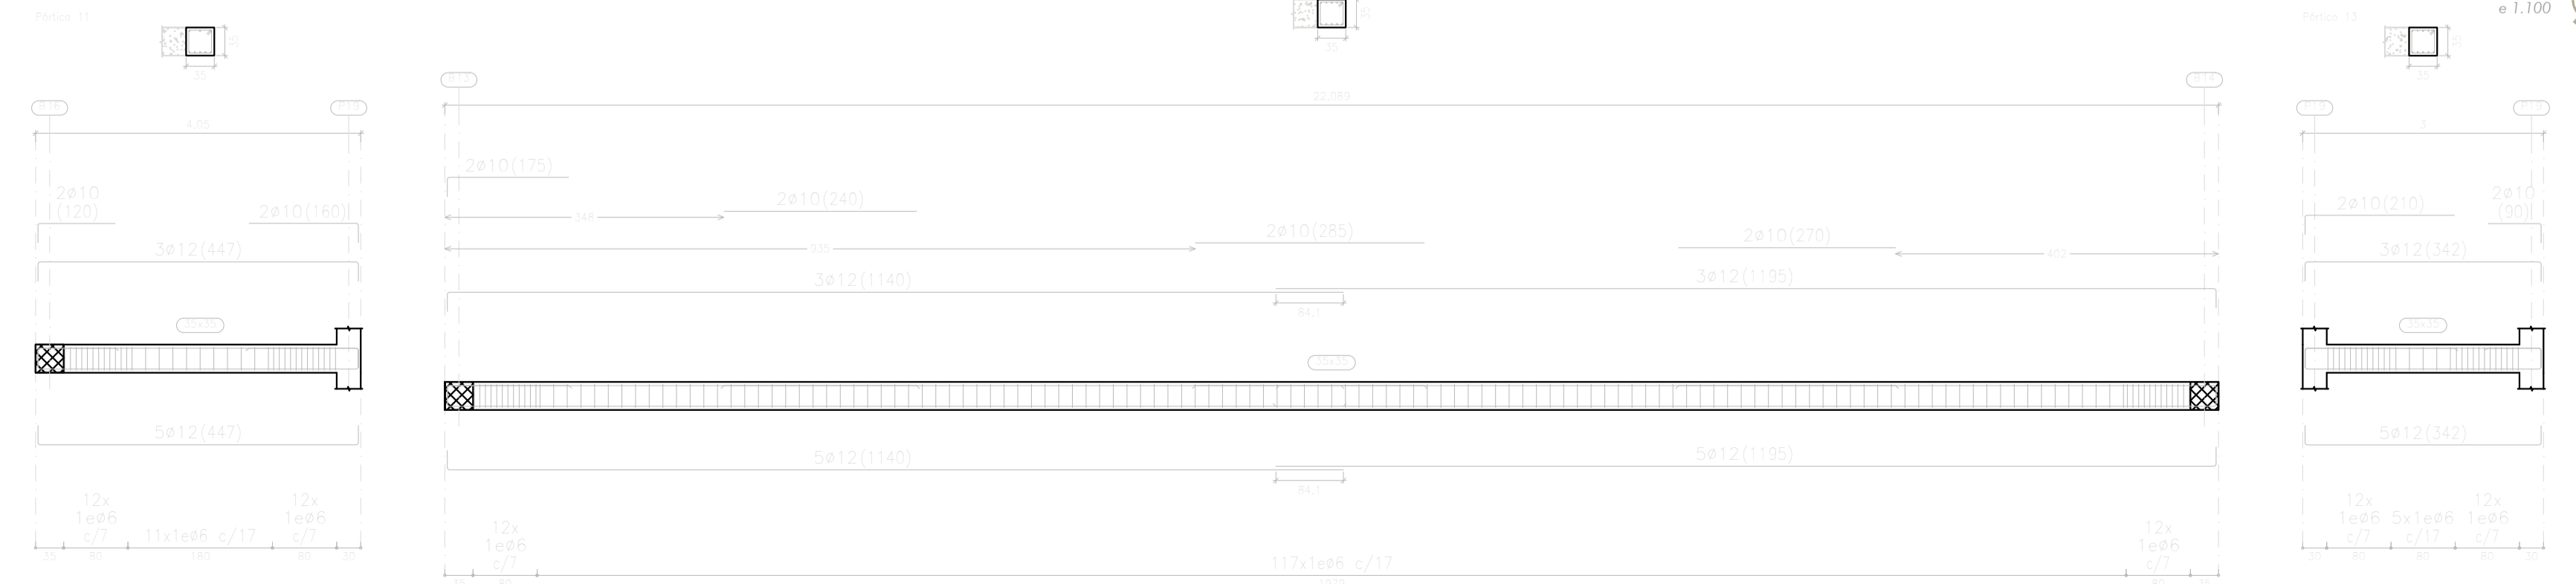

Armado pórticos 11-13  
e 1.75

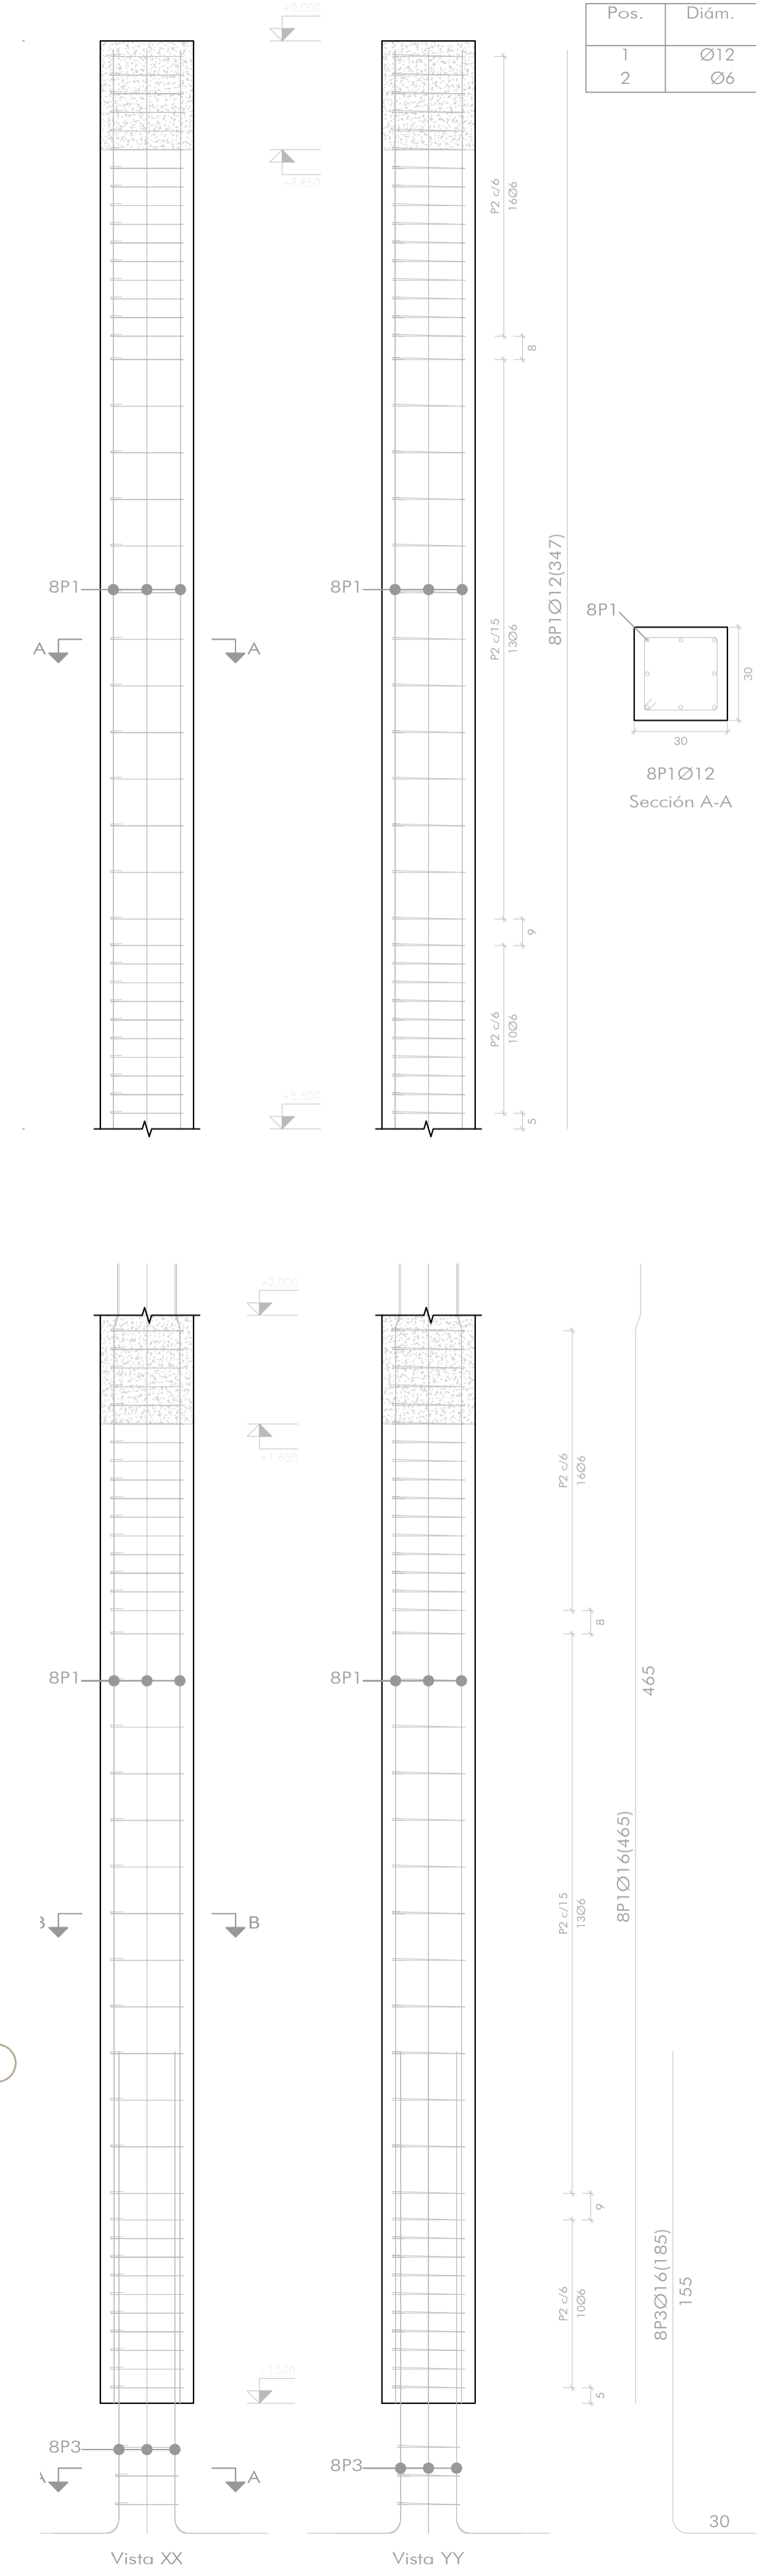

Pos.	Diám.
1	Ø12
2	Ø6



Detalle de armado del pilar 15  
e 1.20