



Planta Baja 1/250




Planta Segunda 1/250




Planta Primera 1/250




Planta Tercera 1/250

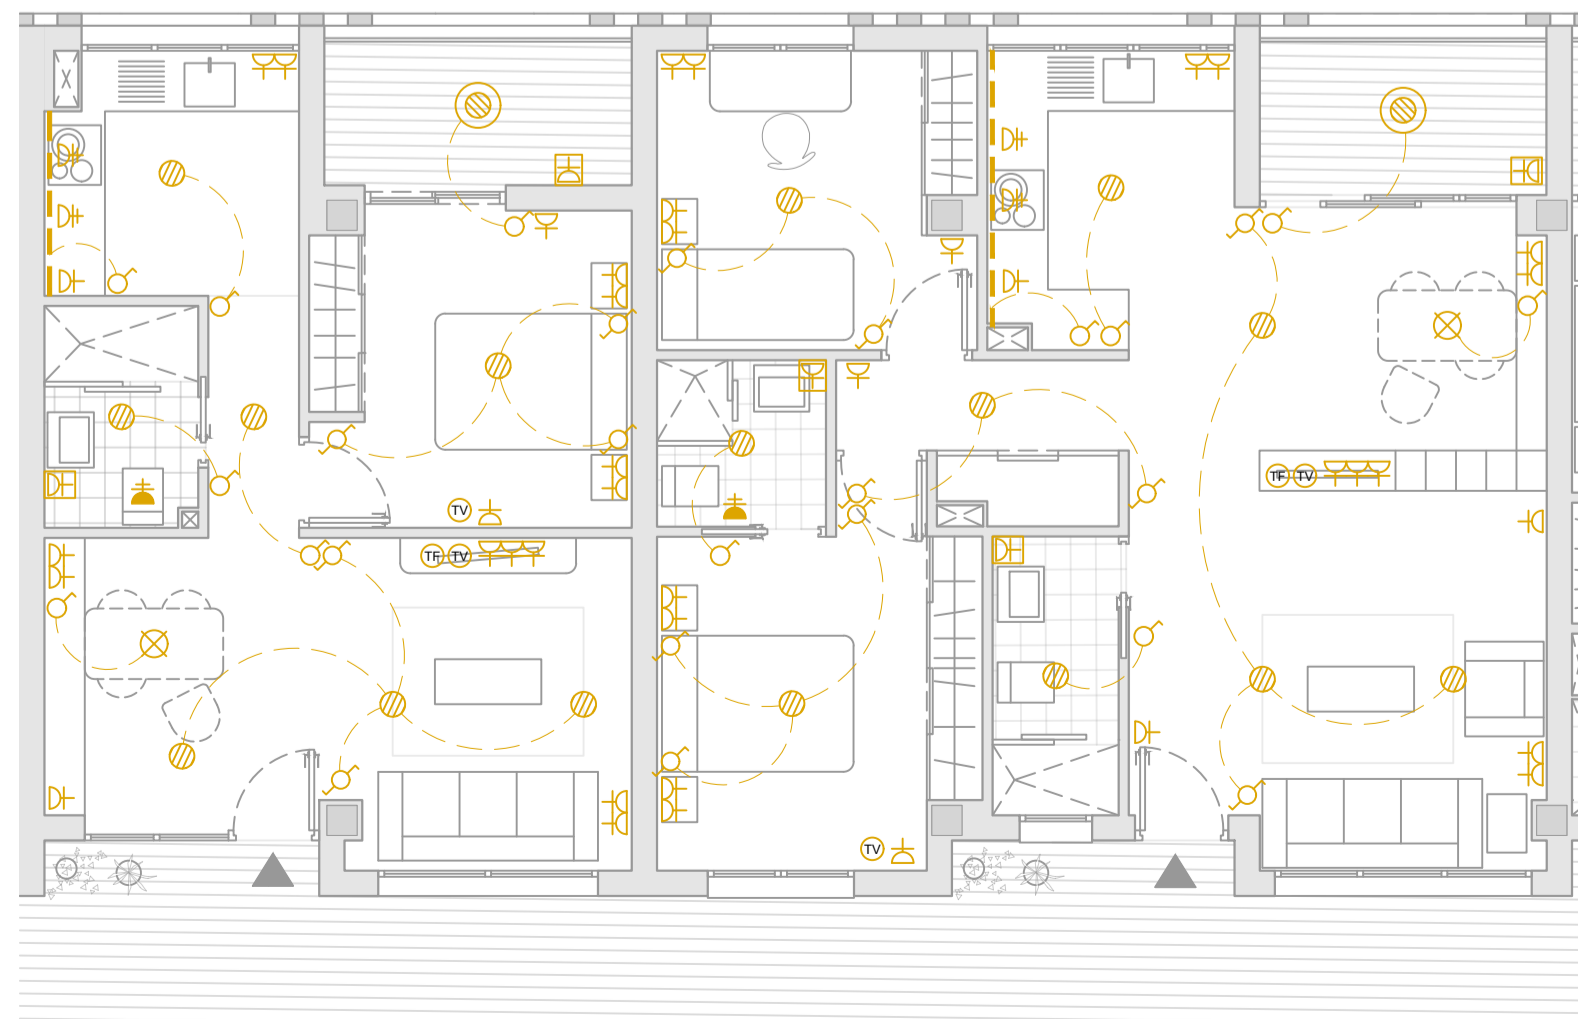

Esquema vivienda 1D y 2D 1/75


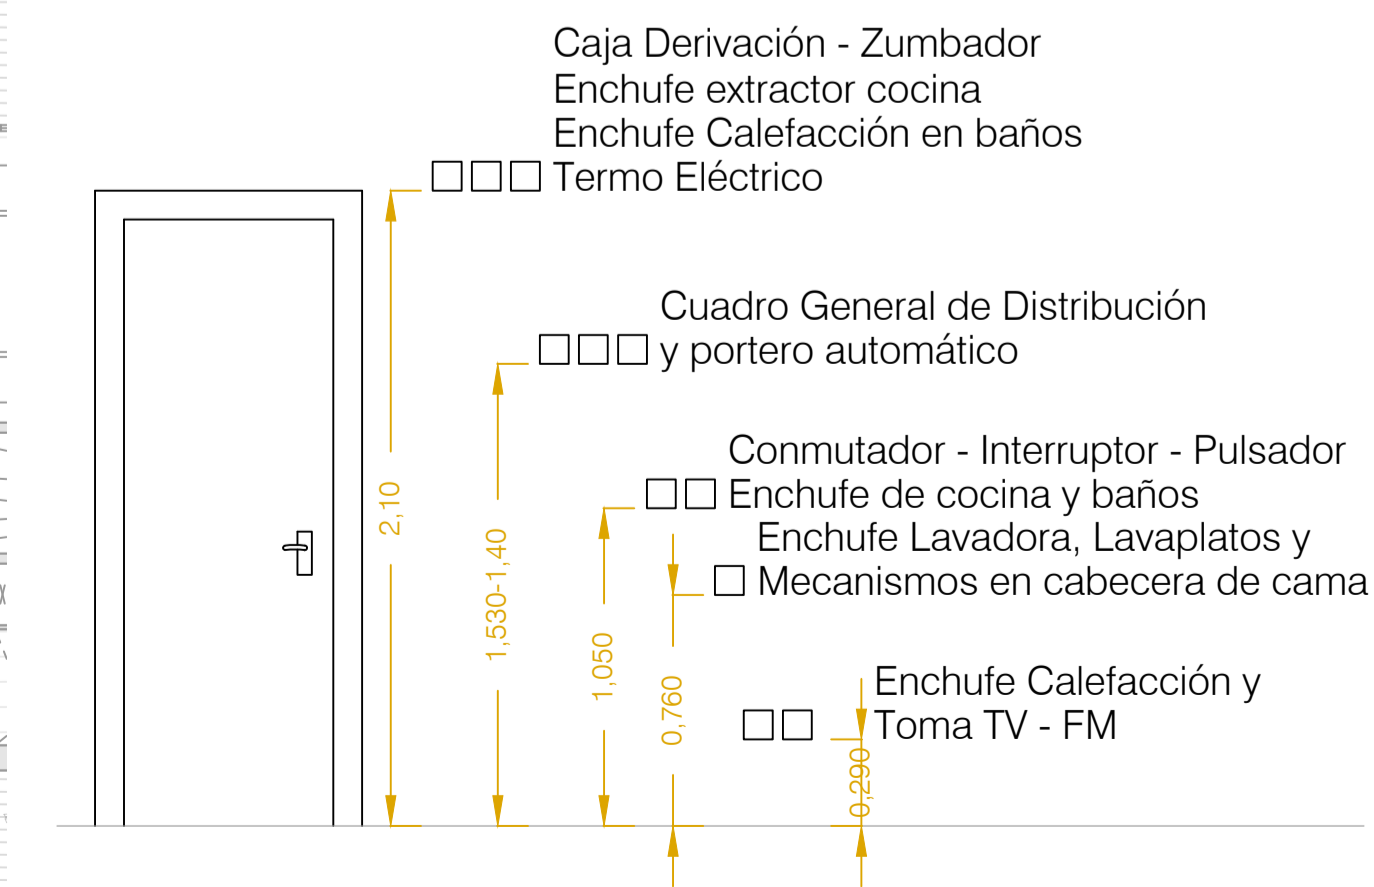


Detalle en alzado de situación de tomas en viviendas 1/25

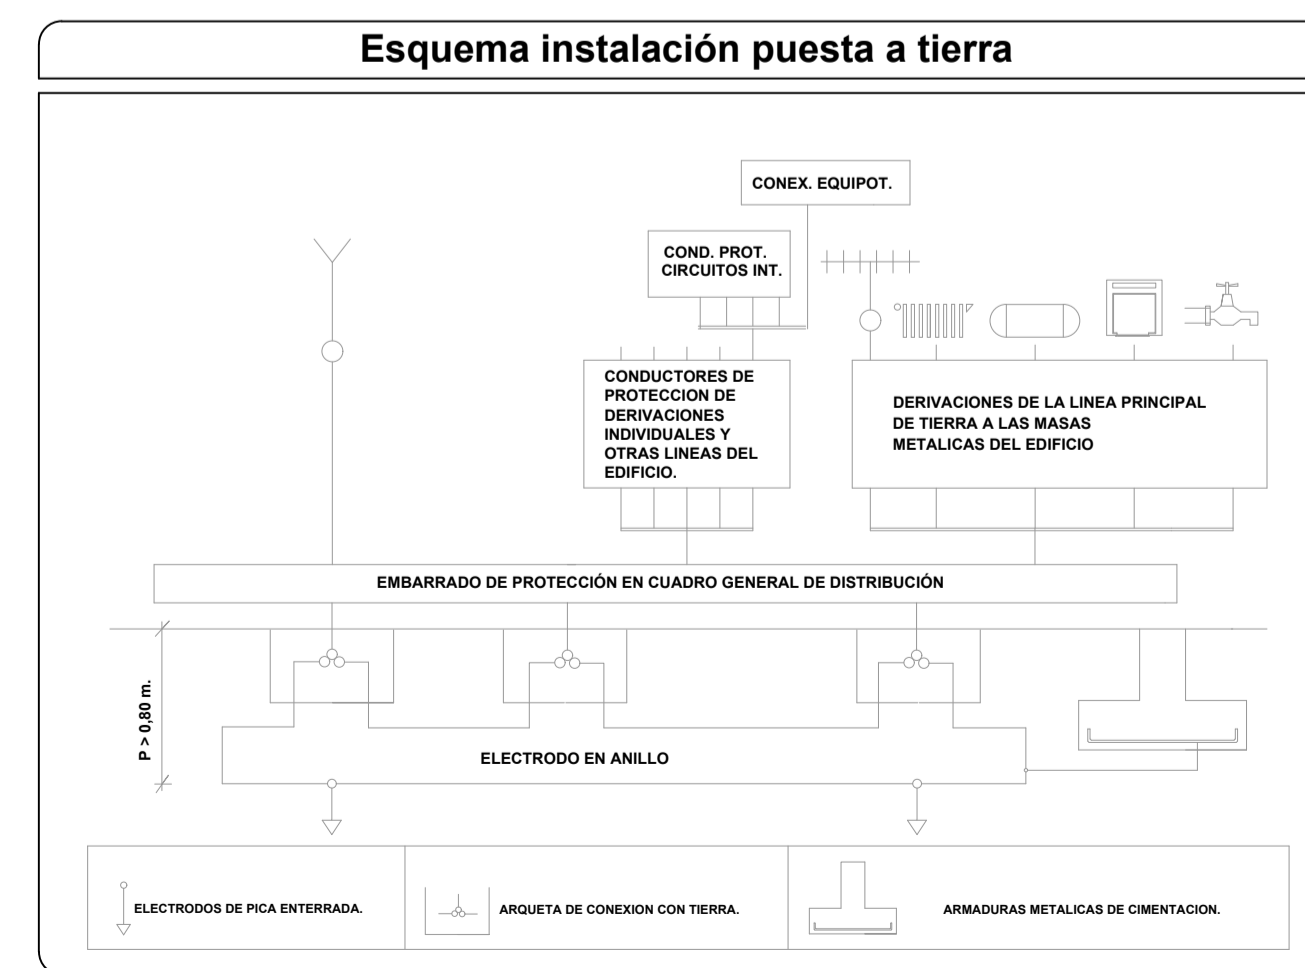

- Luminaria interior Downlight LED techo
Interior de viviendas
- Luminaria interior Downlight LED techo
Baños y Aseos
- Luminaria interior suspendida techo
Talleres, Salas de estudio y Coworking
- Luminaria interior suspendida techo
Talleres, Salas de estudio y Coworking
- Luminaria exterior empotrada
Galerías, Terrazas y Plazas públicas
- Luminaria autónoma de emergencia
PCI edificio

Luminarias del proyecto

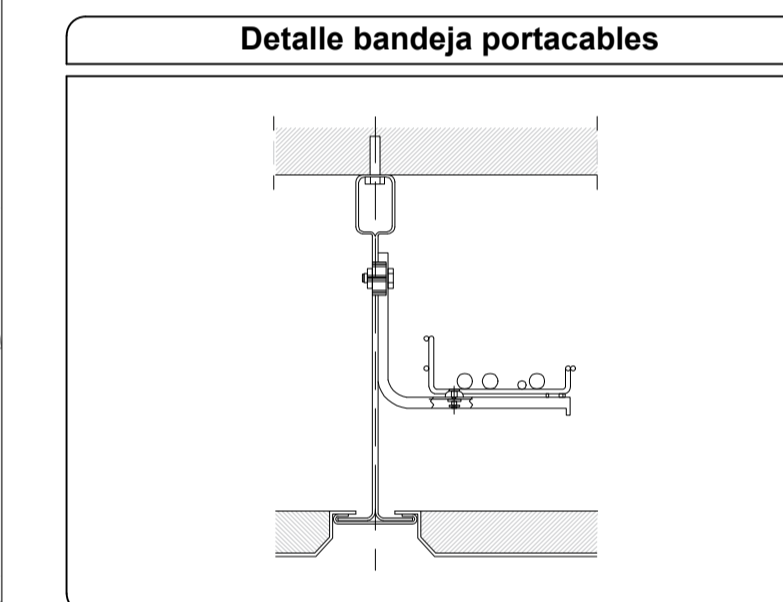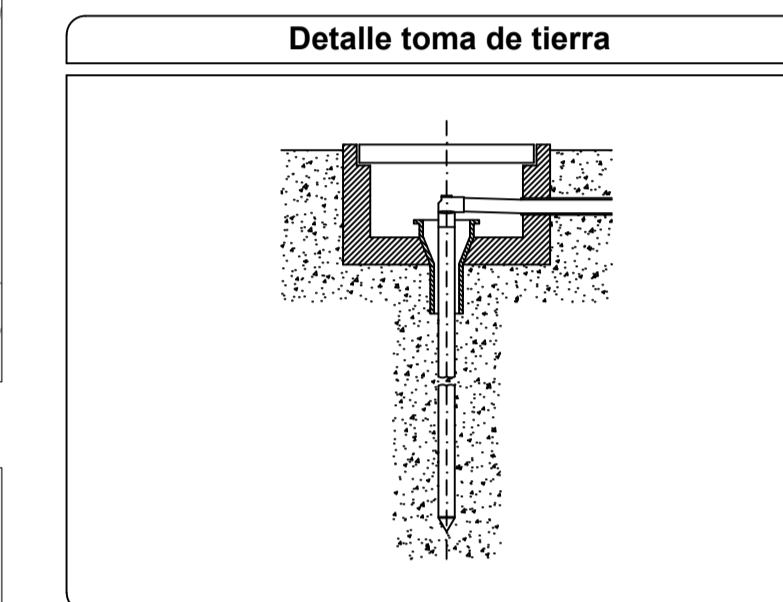

Legenda de Electrotecnia y Luminotecnia

- Acometida a red de distribución
- Centro de transformación 400 x 200 x 200 cm
- Equipo acumulador de energía
- Caja General de Protección (CGP)
- Línea General de Alimentación (LGA)
- Dispositivo General de Mandos y Protección D.G.M.P. (ICP, ID, MT)
- Centralización de Contadores Divisionarios y Fusibles de Seguridad (FS)
- Instalación Interior del Uso concreto
- Punto de luz colgado Techo
- Punto de luz protegido en pared
- Punto de luz empotrado en techo
- Punto de luz empotrado en techo protegido
- Punto de luz empotrado en suelo protegido
- Luminaria interior colgada
- Luminaria interior empotrada en techo
- Luminaria interior empotrada en techo
- Tira de luz LED
- Detector de Presencia
- Red Equipotencial. Conductor desnudo Cu 35 mm²
- Arqueta Pica de Puesta a Tierra
- Picas opcionales de puesta a tierra 1,5m 14 mm
- Picas Verticales enterradas 1,5 m 14 mm
- Interruptor Unipolar
- Interruptor Conmutado
- Base de Enchufe 16 A
- Base de Enchufe 16 A Protegida
- Base de Enchufe 25 A
- Base de Enchufe Unidad de Climatización (No visible)
- Base de Enchufe para proyector
- Equipo de Captación y Amplificación
- Toma de TV / FM
- Toma R45 Ordenador, Cableado Multihilo

Esquema unifilar de la instalación

