



Esquema estructural de forjados de cubierta (+7.20 m) 0 5 10 20

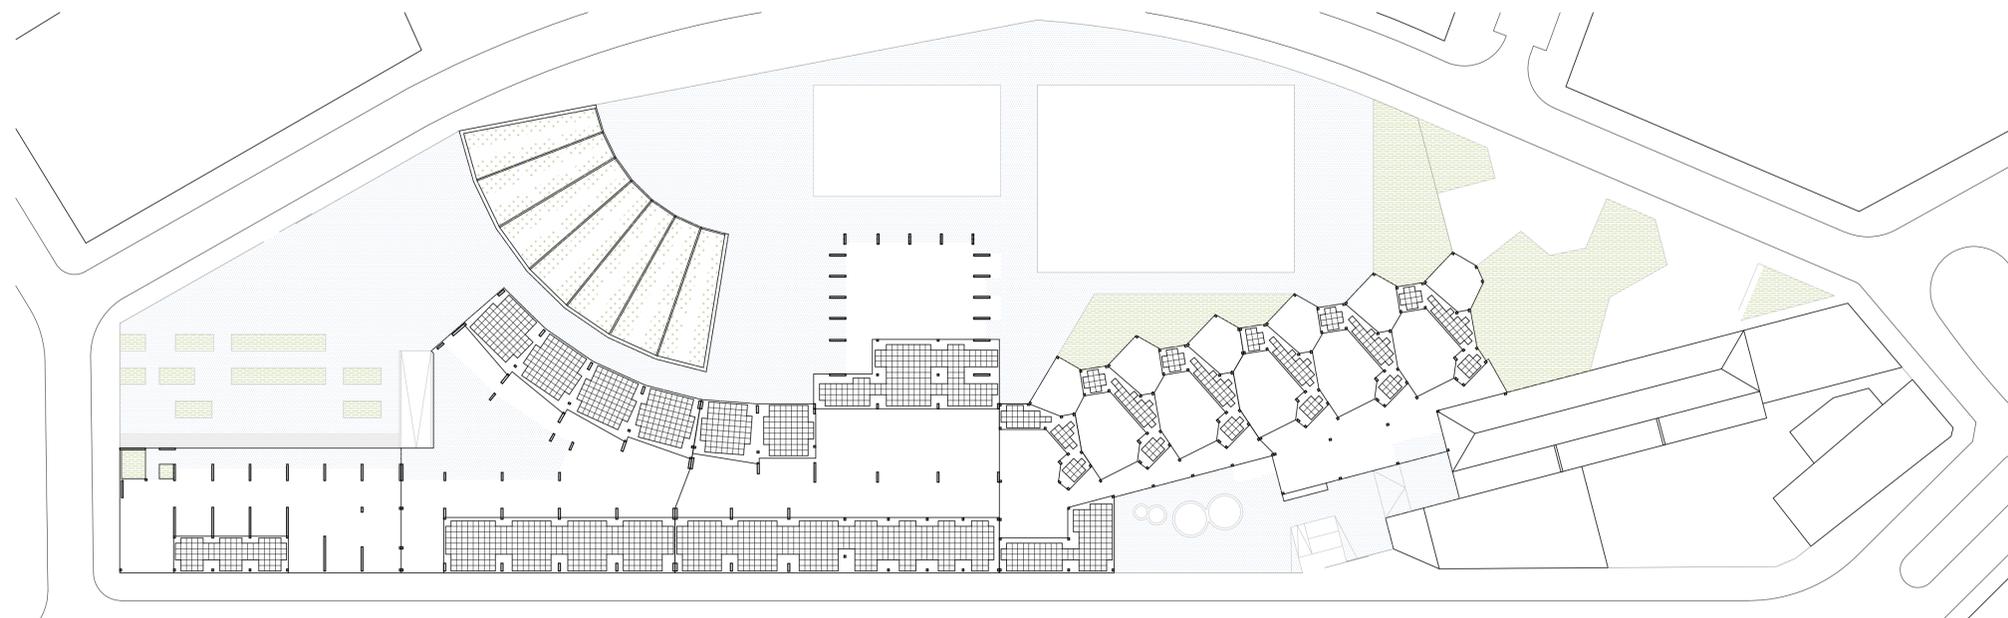

Esquema estructural de forjados de cubierta (cota +5.20 m) 0 5 10 20

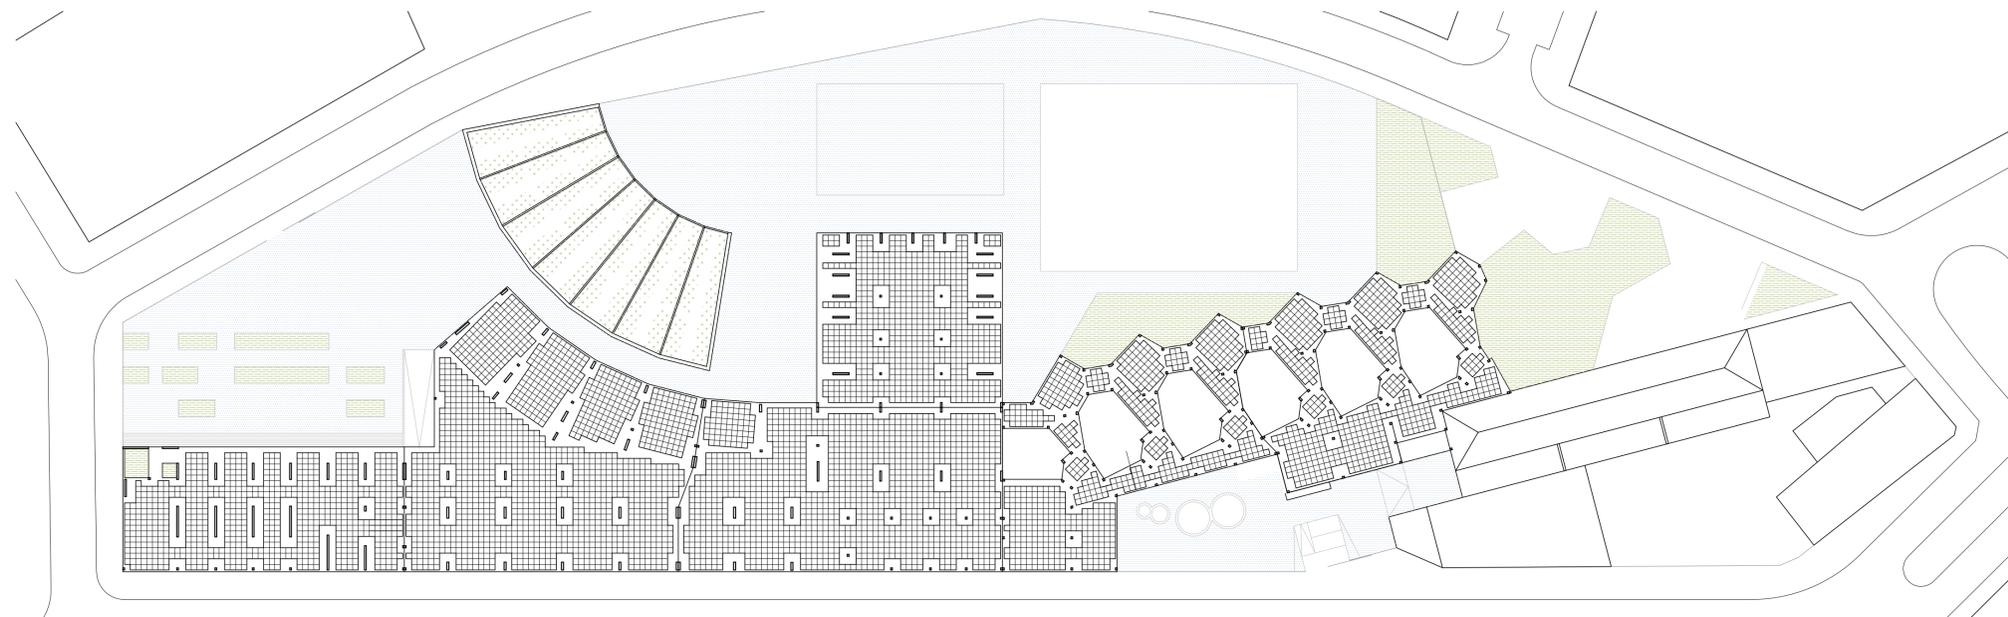

Esquema estructural de forjados de planta baja (cota +1.20 m) 0 5 10 20

