



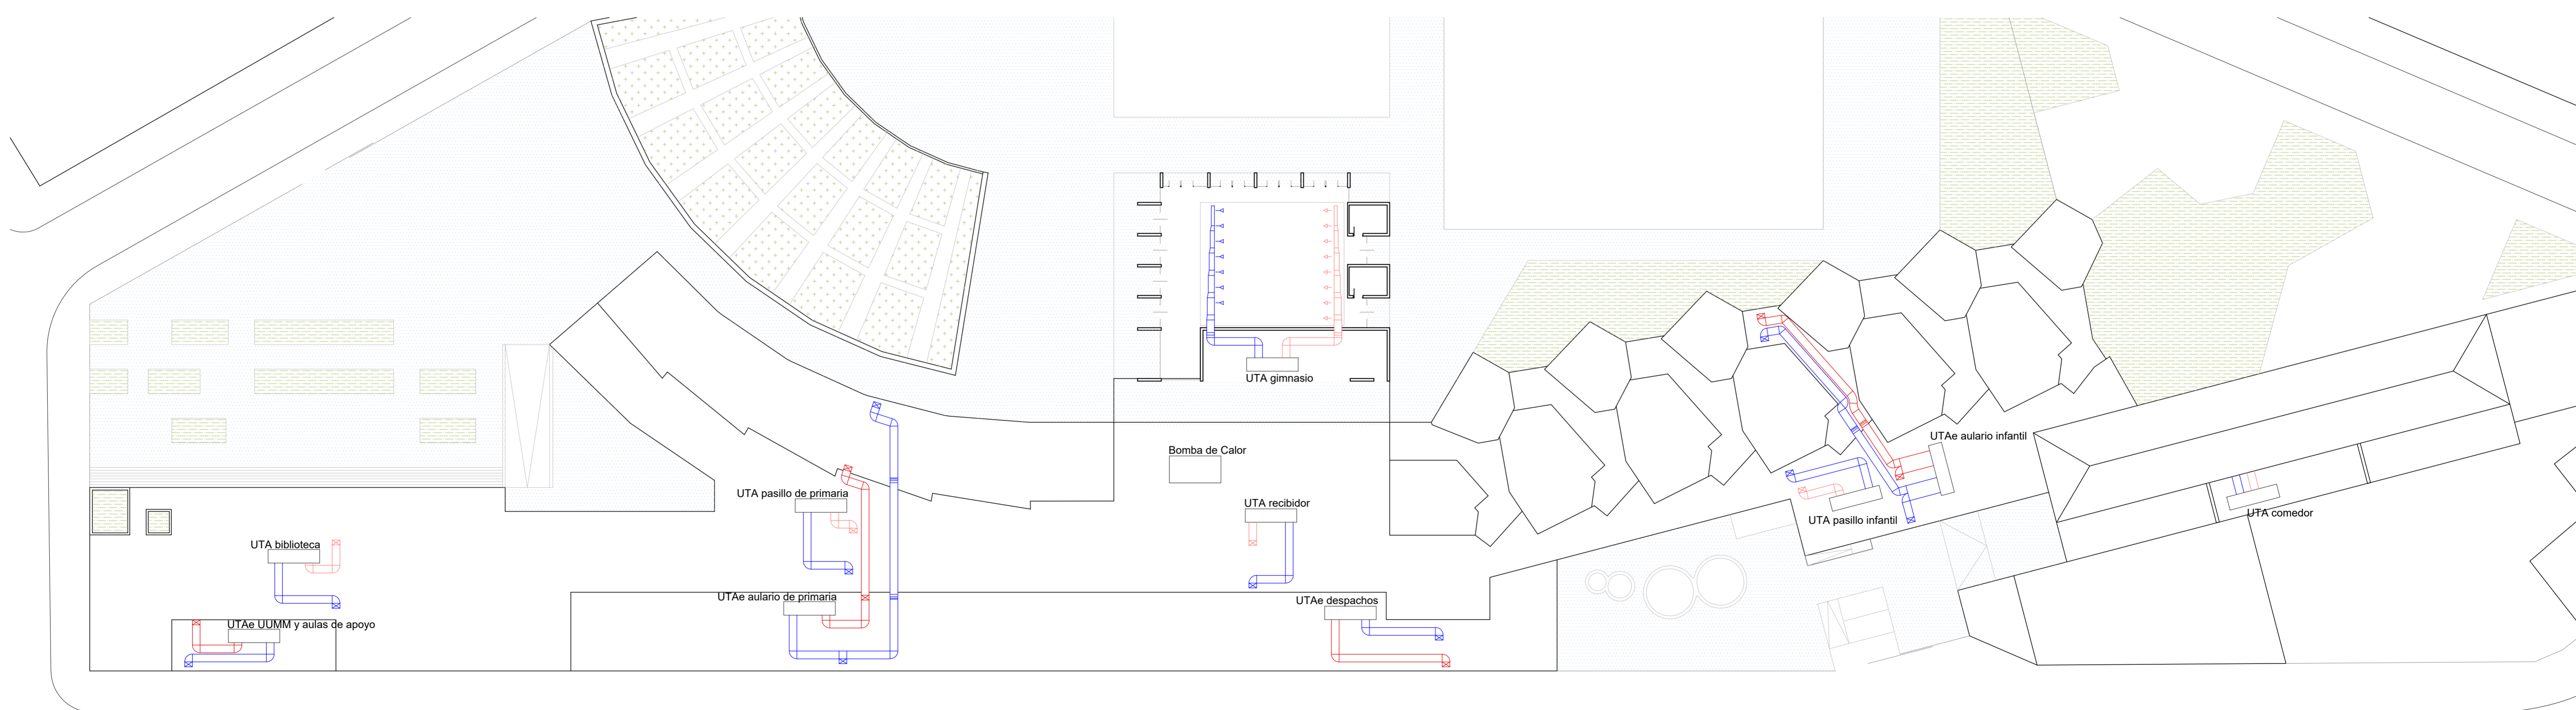


0 5 10 20 Planta baja: red de conductos y disposición de fan coils

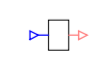

0 5 10 20 Planta cubierta: disposición de aparatos de climatización

-  Unidad de fan coil
-  Impulsión atemperada
-  Impulsión climatizada
-  Extracción

