



0 5 10 20 Planta cubierta: bajantes de aguas pluviales

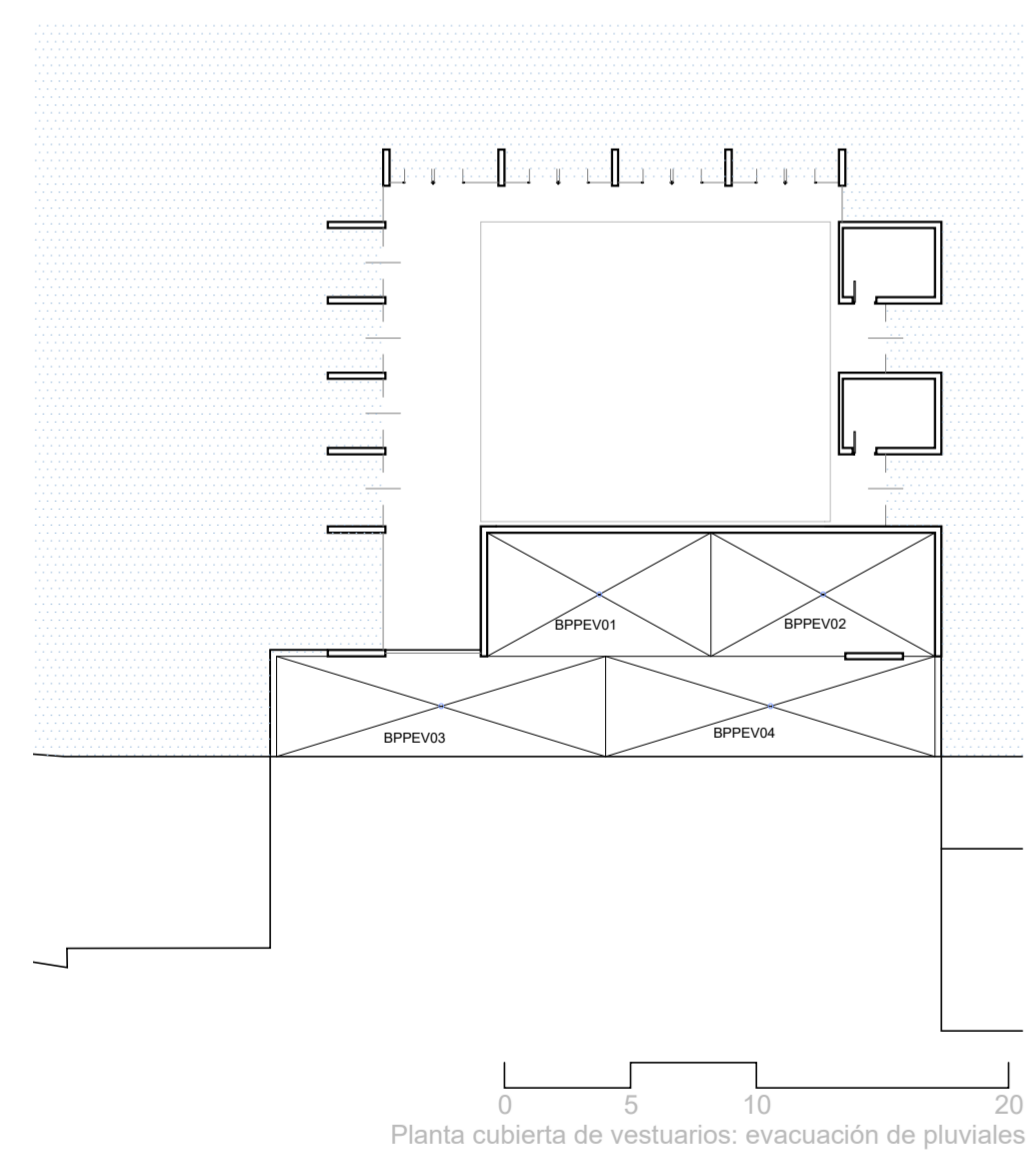

0 5 10 20 Planta cubierta de vestuarios: evacuación de pluviales

- Colector de aguas pluviales
- Colector de aguas residuales
- Bajante de aguas pluviales
- Bajante de aguas Residuales
- Arqueta de pie de bajante
- Arqueta Sifónica
- Arqueta separadora de grasas
- Pozo de acometida
- Acometida a la red

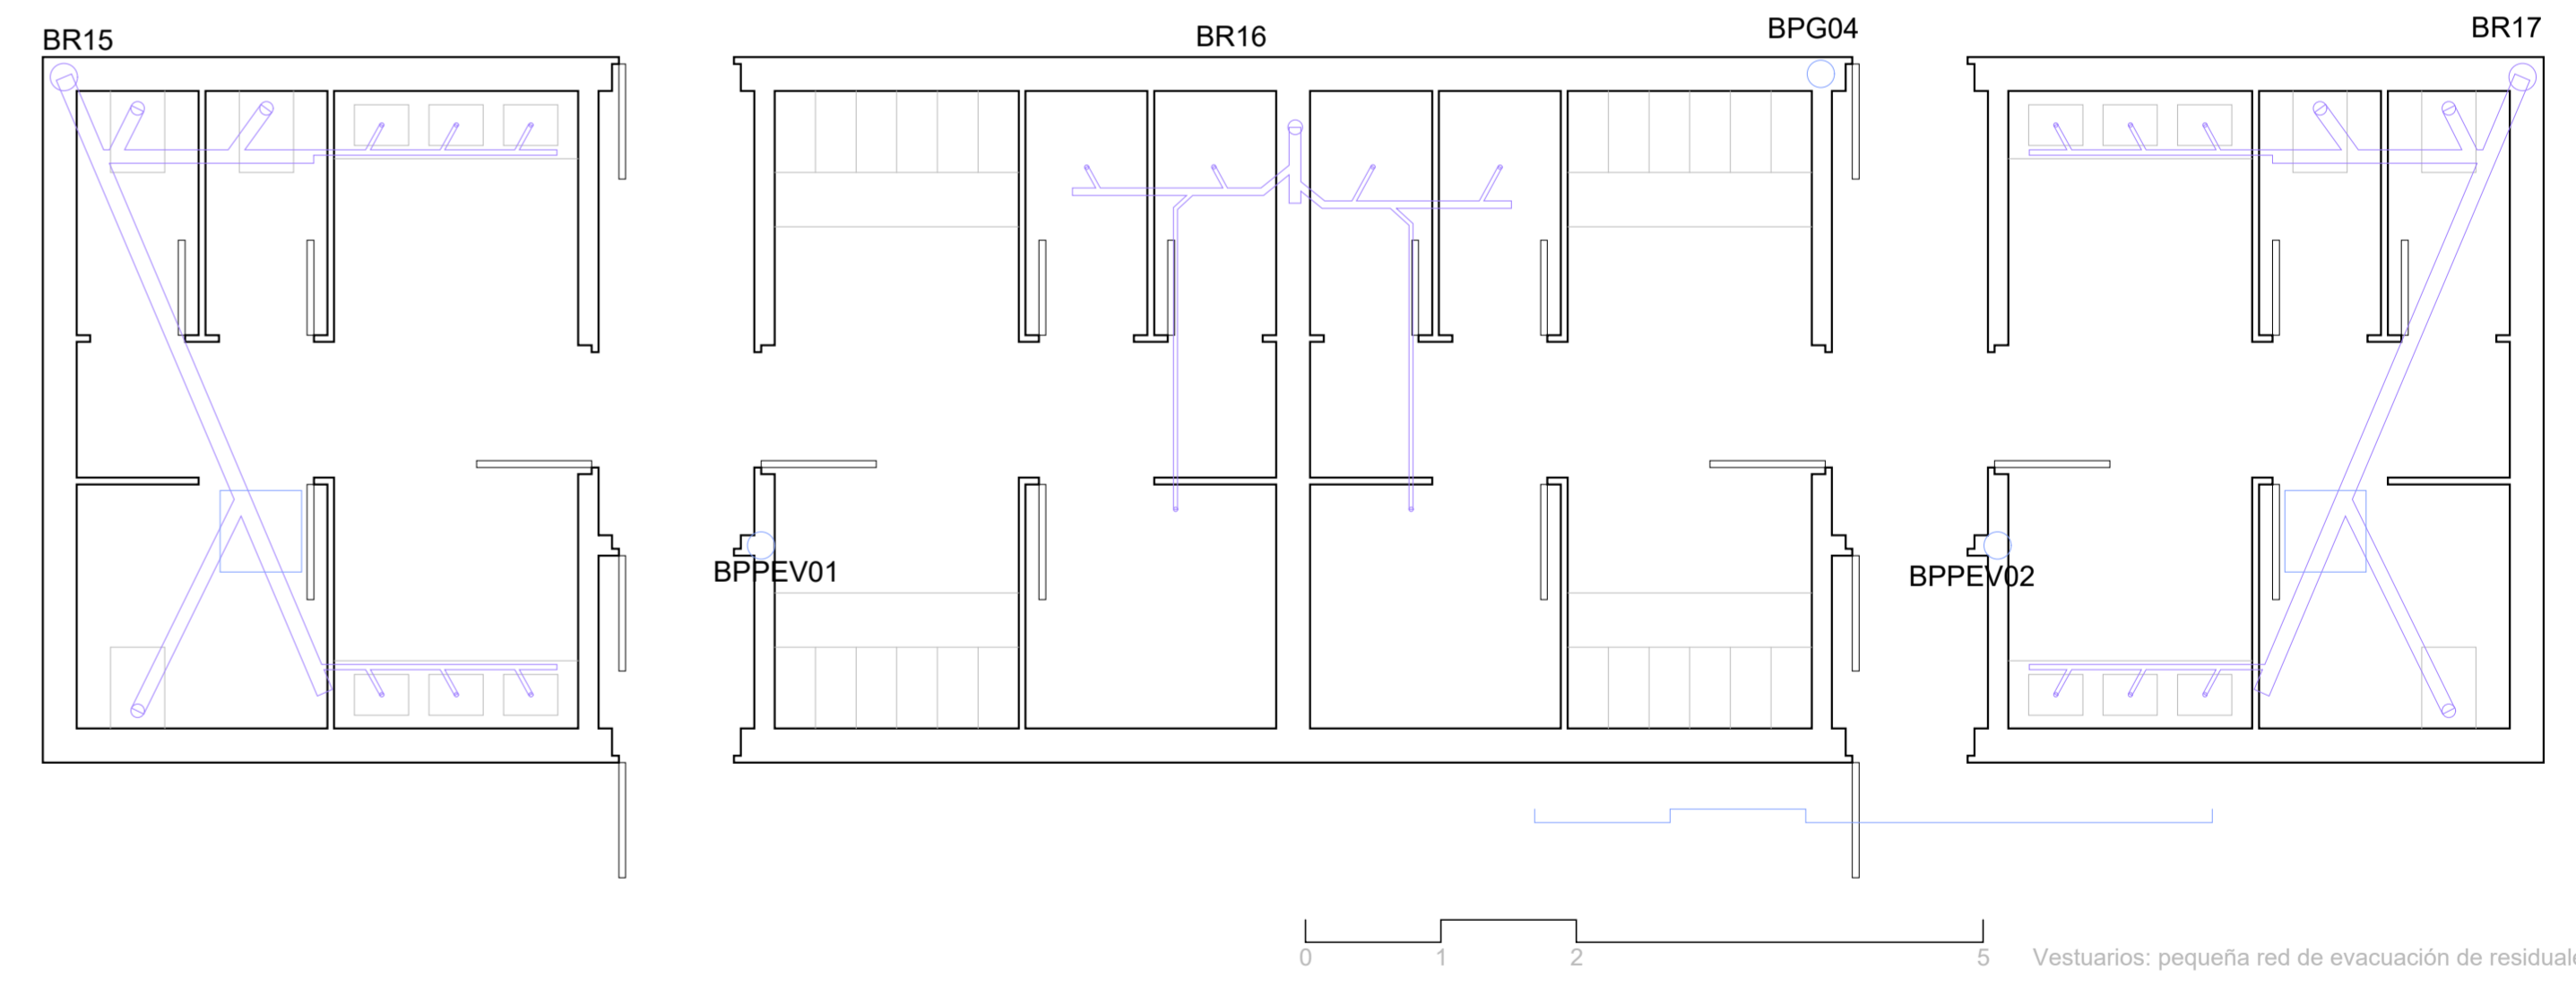

0 1 2 5 Vestuarios: pequeña red de evacuación de residuales

