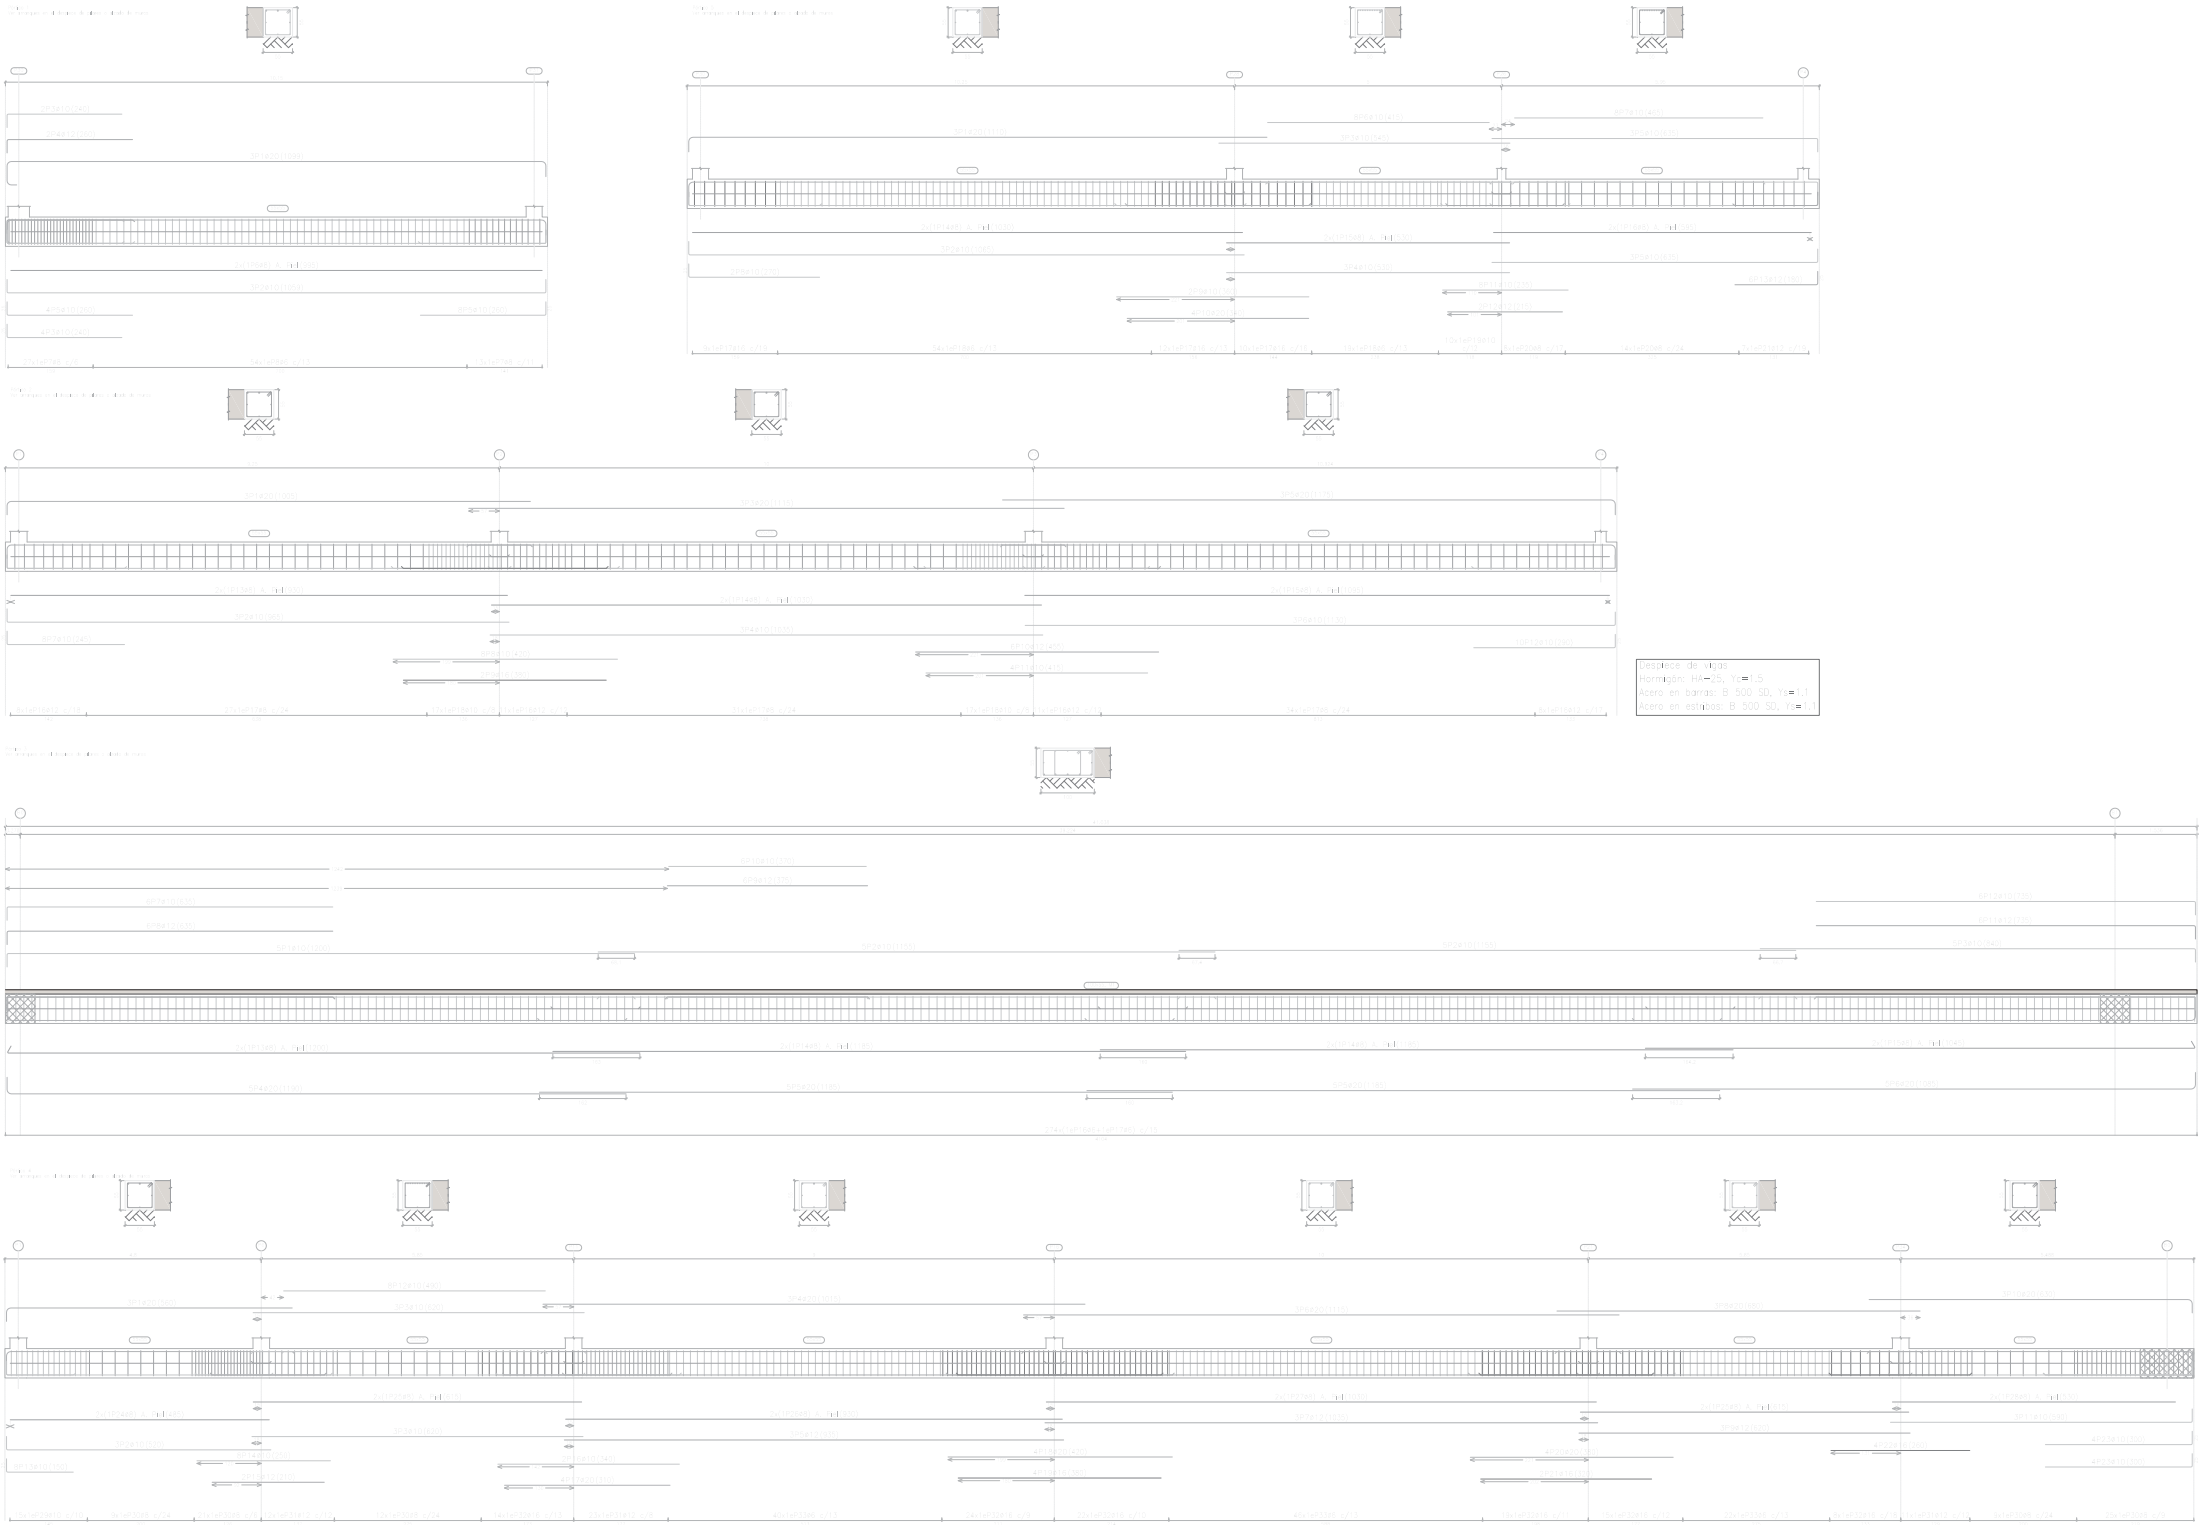
Despiece de vigas
Hormigón: HA-25, Yc=1.5
Acero en barras: B 500 SD, Ys=1.1
Acero en estribos: B 500 SD, Ys=1.1