


PLANTA RESTAURANTE 1, ESCALA 1:50

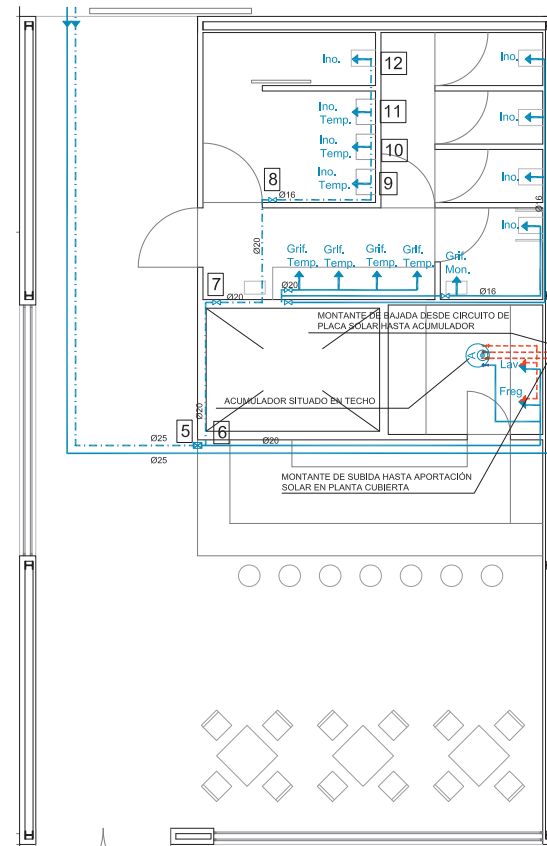

PLANTA RESTAURANTE 2, ESCALA 1:50

